
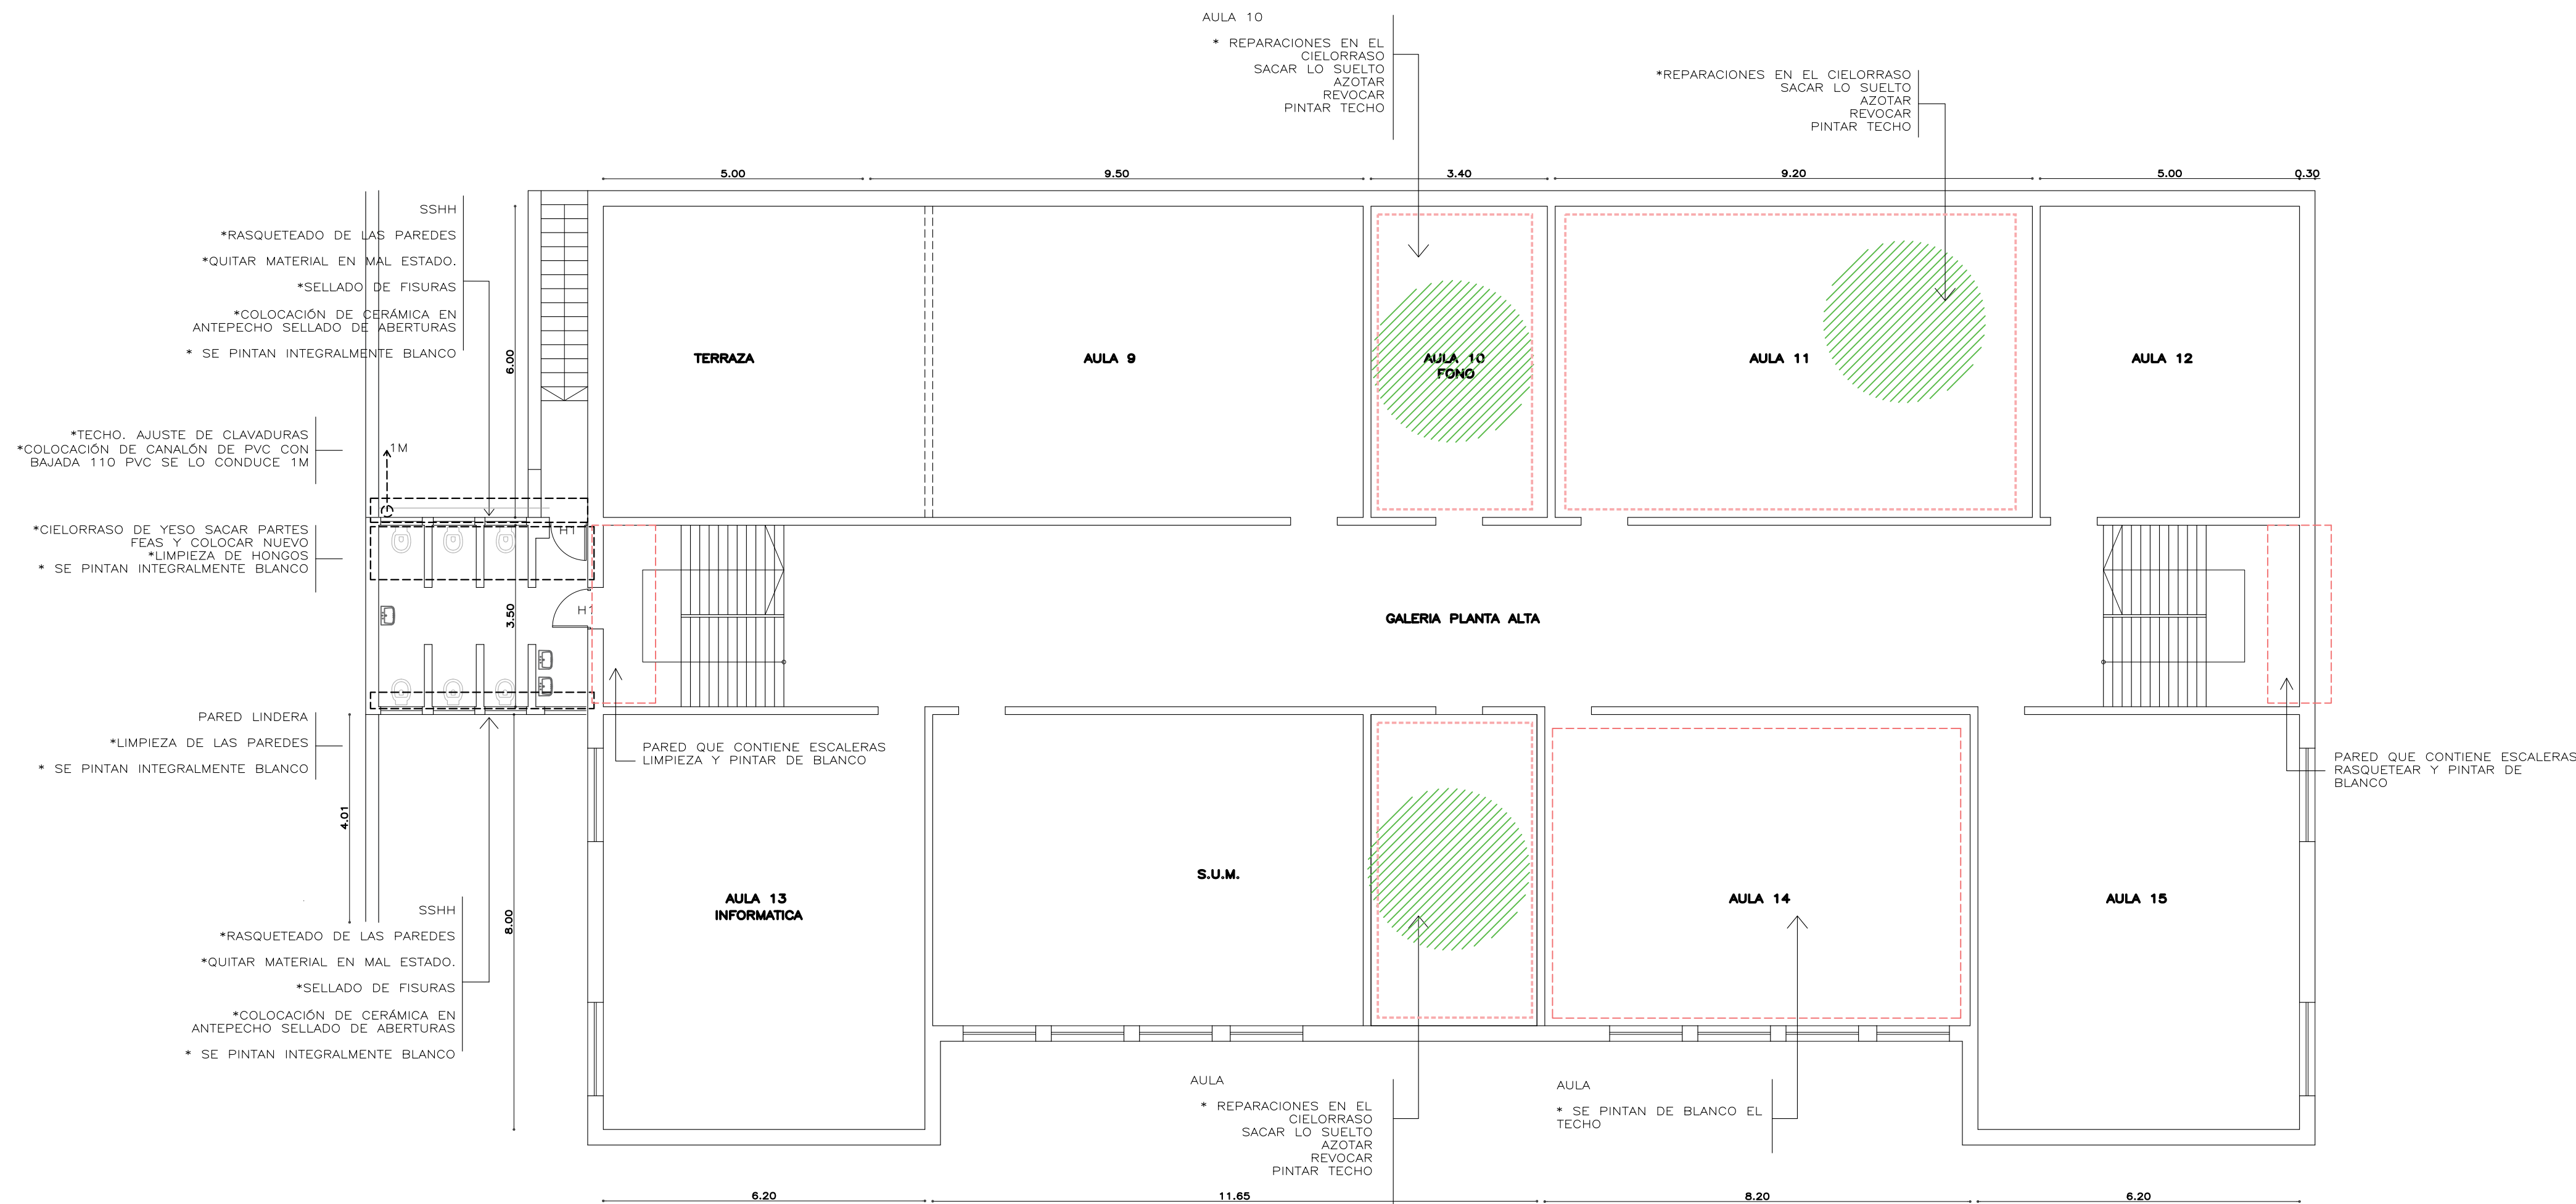



PLANTA BAJA

- REPARACIONES DE PISOS
- A SACAR CIELORRASO Y PINTAR
- A PINTAR PAREDES CIELORRASO

 ANEP CONSEJO DIRECTIVO DIRECCIÓN SECTORIAL DE INFRAESTRUCTURA		
OBRA: ESCUELA 1	LOCALIDAD: FRAY BENTOS DEPARTAMENTO: RIO NEGRO	FECHA: 2026 ESCALA: 1/100
PLANO DE: PLANTA BAJA		LÁMINA N°: 1
ARQUITECTO: MARÍA NOEL PERAZA	FIRMA:	PB
AYTE. de ARQTO:	FIRMA:	
TECNICO:	FIRMA:	



 ANEP CONSEJO DIRECTIVO CENTRAL DIRECCIÓN SECTORIAL DE INFRAESTRUCTURA		
OBRA: ESCUELA 1	LOCALIDAD: FRAY BENTOS DEPARTAMENTO: RIO NEGRO	FECHA: 2026 ESCALA: 1/100
PLANO DE: PLANTA ALTA		LÁMINA Nº: 1
ARQUITECTO: MARÍA NOEL PERAZA	FIRMA:	PA
AYTE. de ARQTO:	FIRMA:	
TECNICO:	FIRMA:	