




PLANTA BAJA
Esc: 1/200

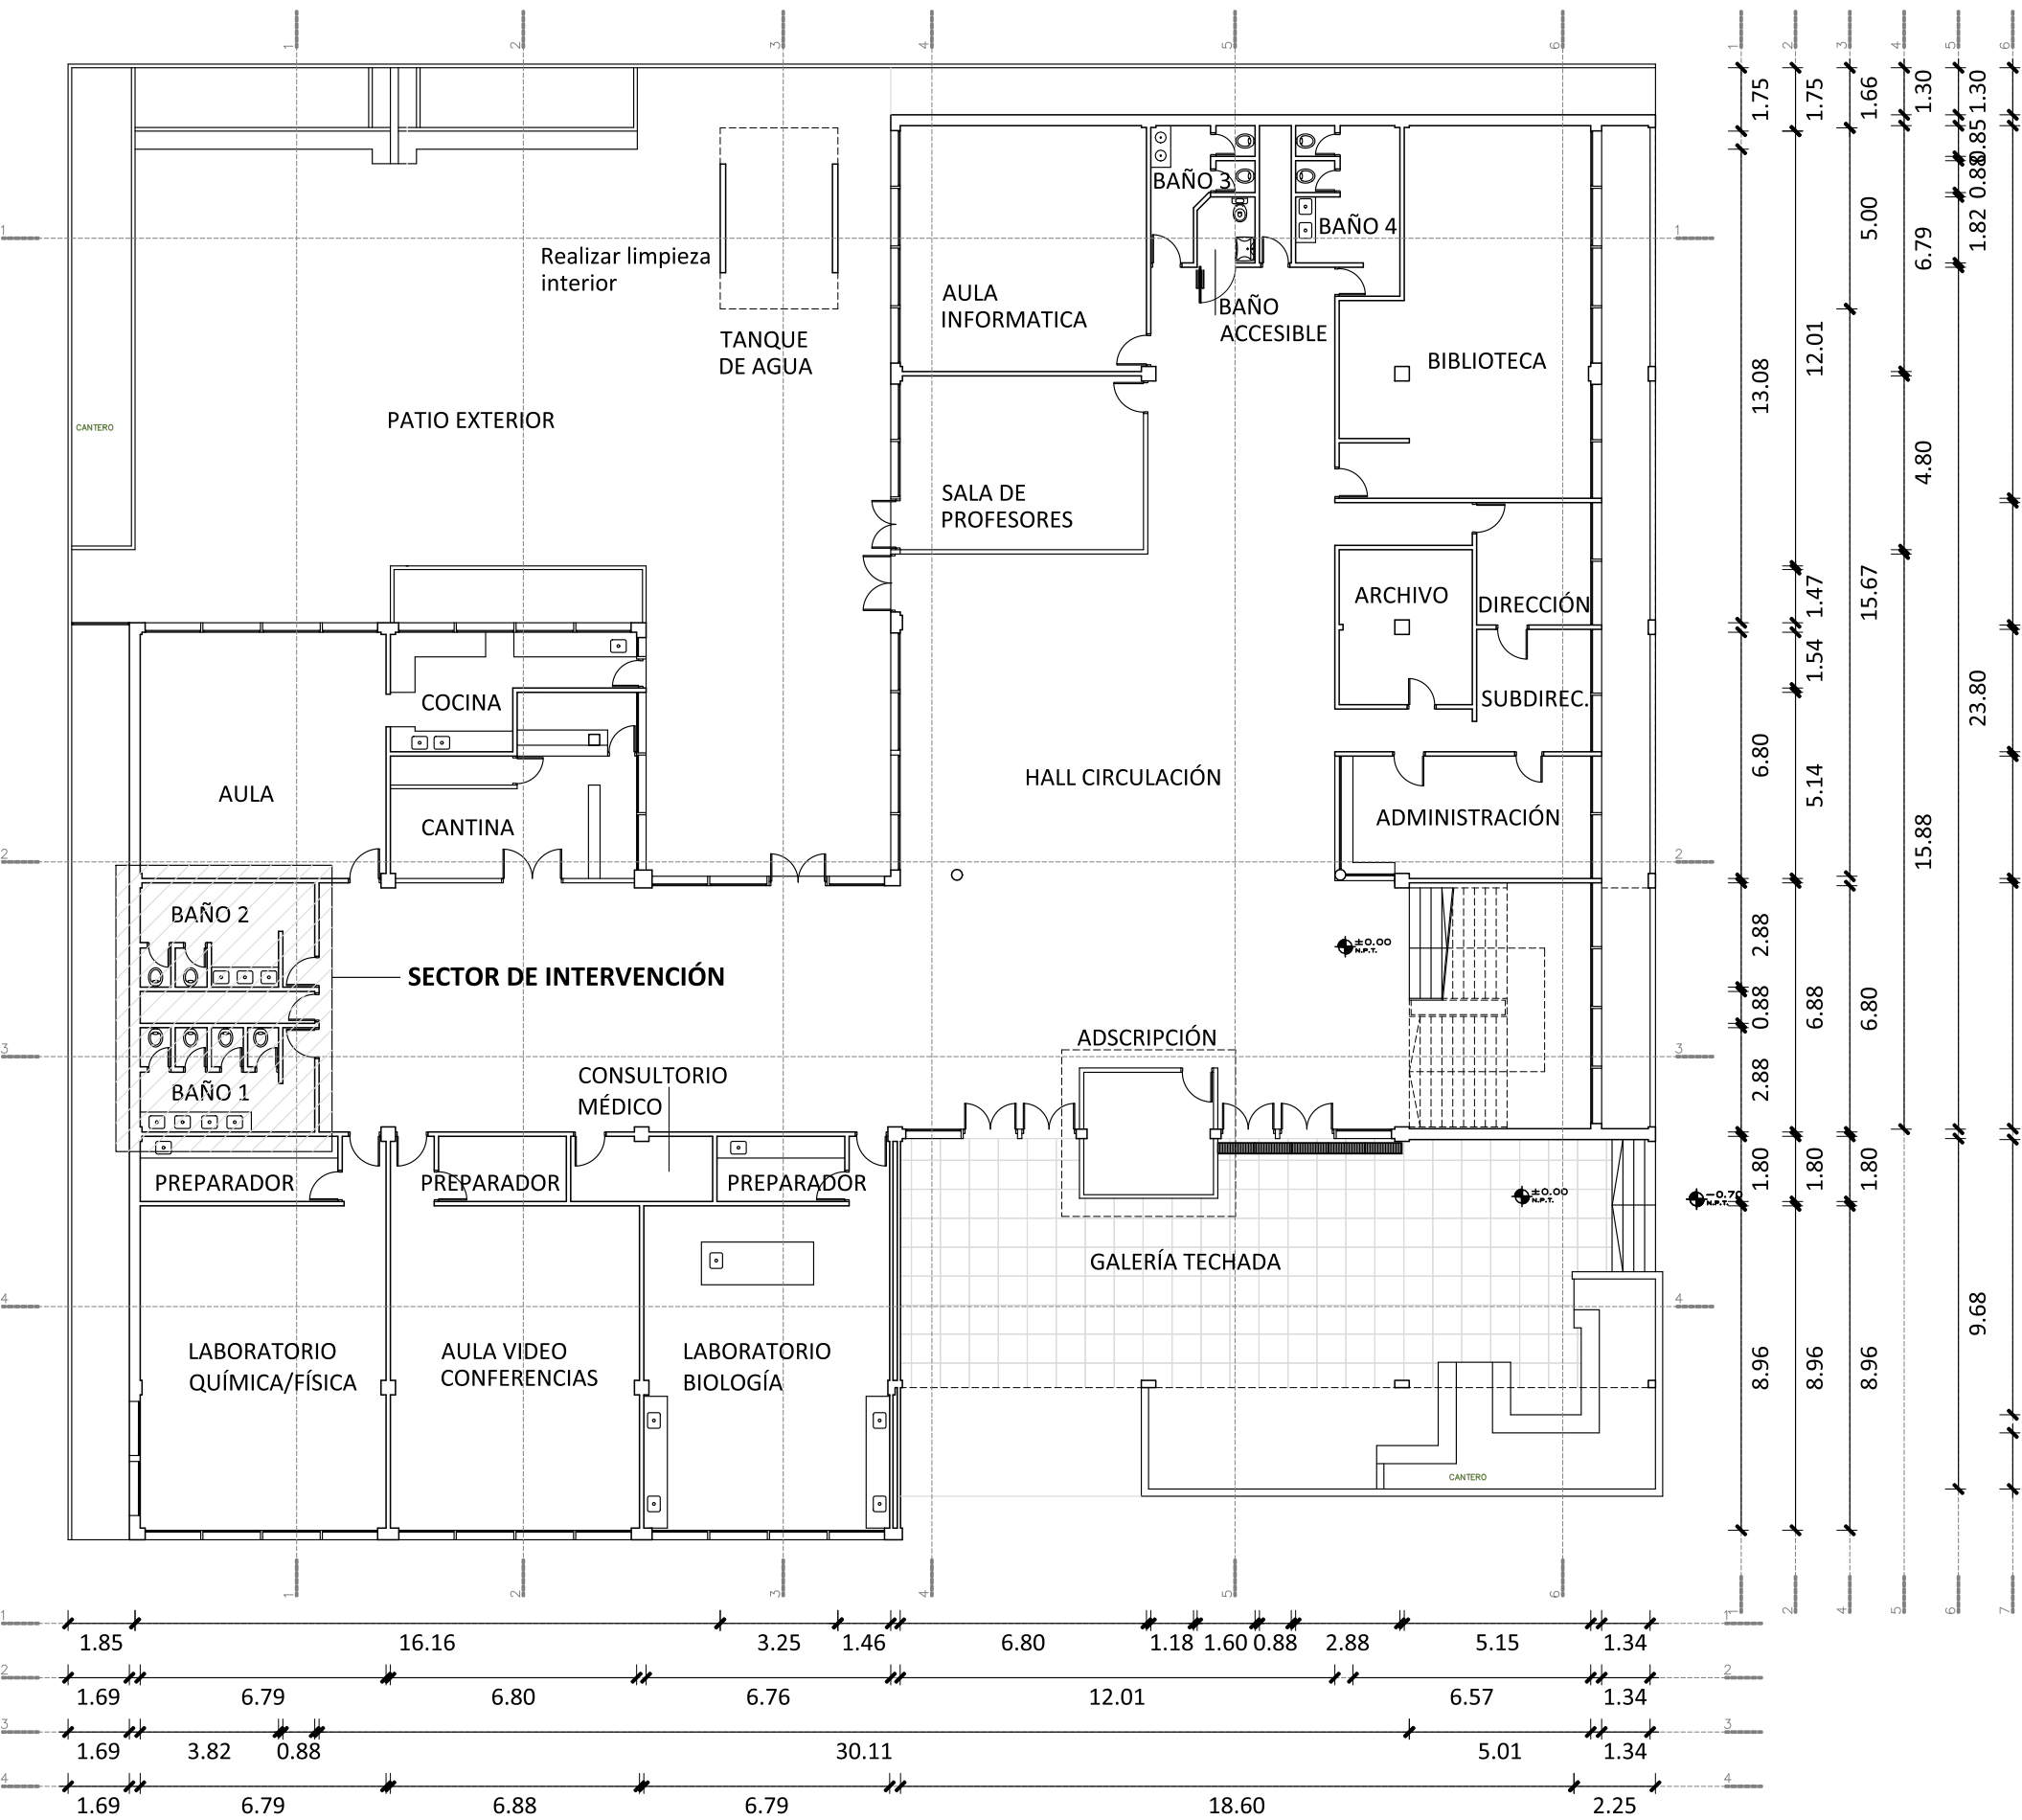

PLANTA ALTA
Esc: 1/200

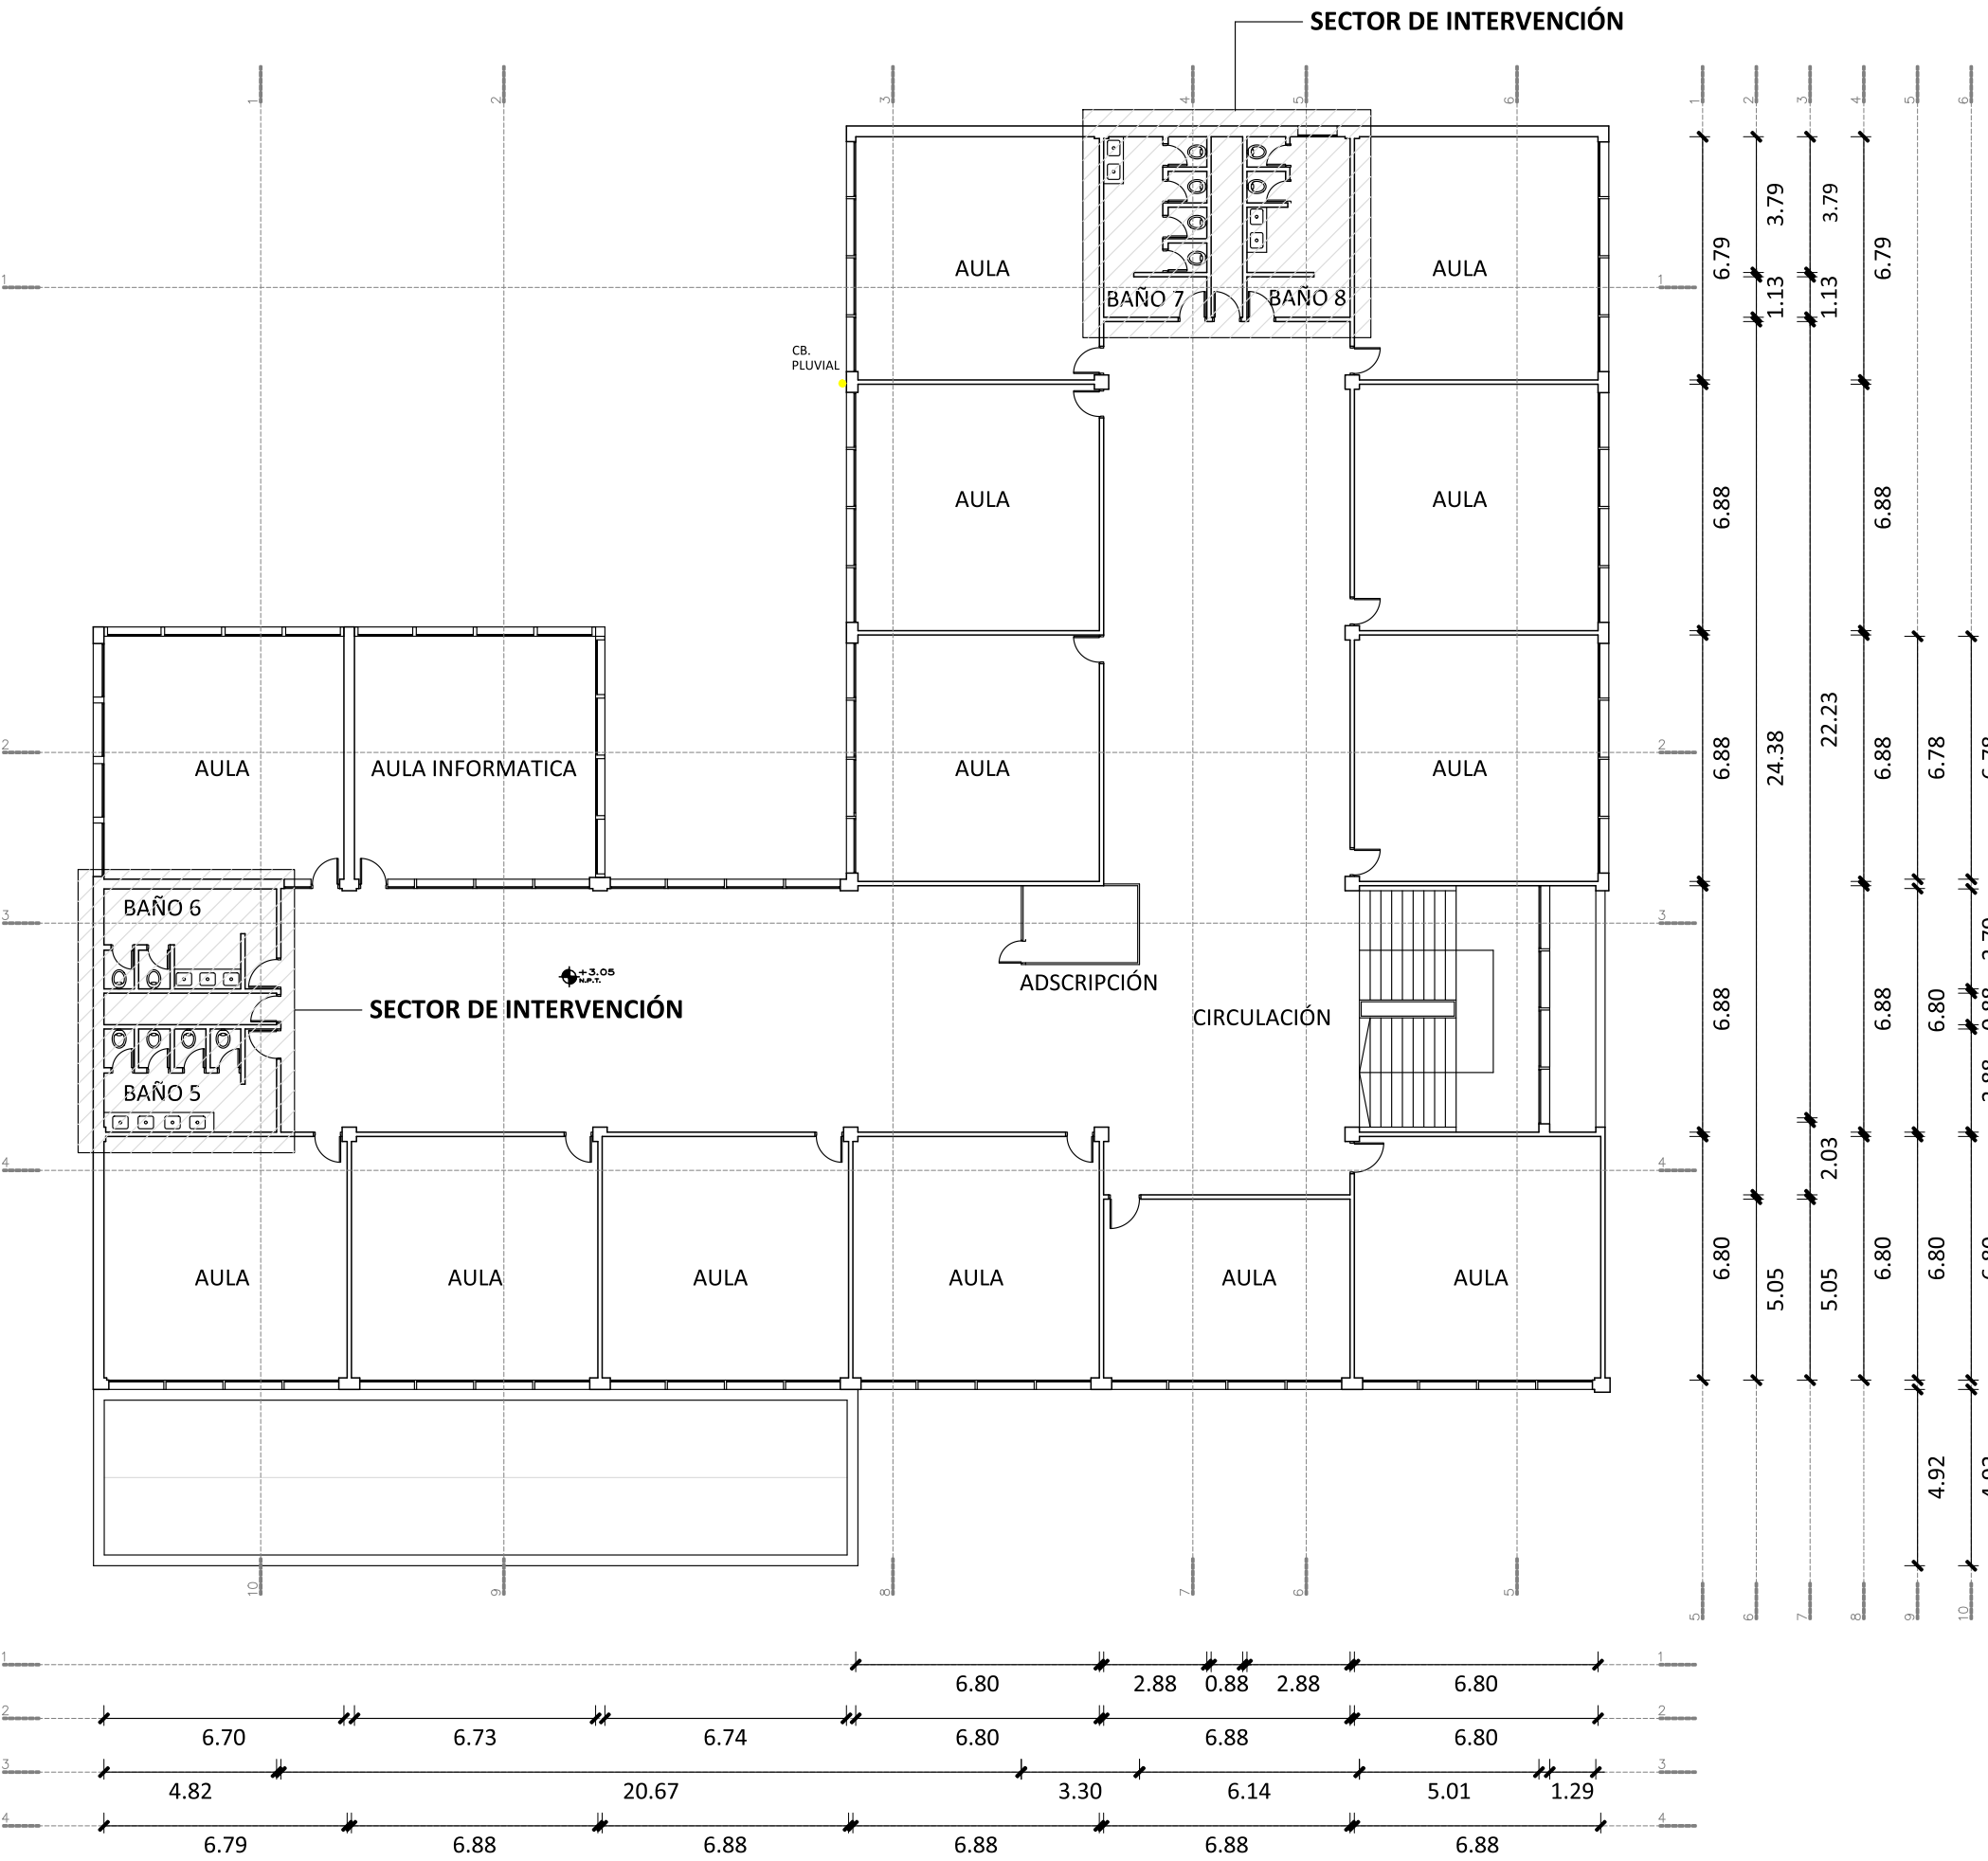

		CONSEJO DIRECTIVO CENTRAL		DIRECCIÓN SECTORIAL DE INFRAESTRUCTURA	
OBRA: LICEO N°2		LOCALIDAD: PAYSANDU		FECHA: 03/2026	
		DEPARTAMENTO: PAYSANDU		ESCALA: 1/200	
PLANO DE: PLANTA BAJA, PLANTA ALTA					
INDICACIÓN SECTORES DE INTERVENCIÓN					
ARQUITECTO: FERNANDA ALVES		FIRMA:		LAMINA Nro: L2	
TÉCNICO ELECTRICISTA:		FIRMA:		A01	
TÉCNICO SANITARIO: MARCELO MARISTAN		FIRMA:			