




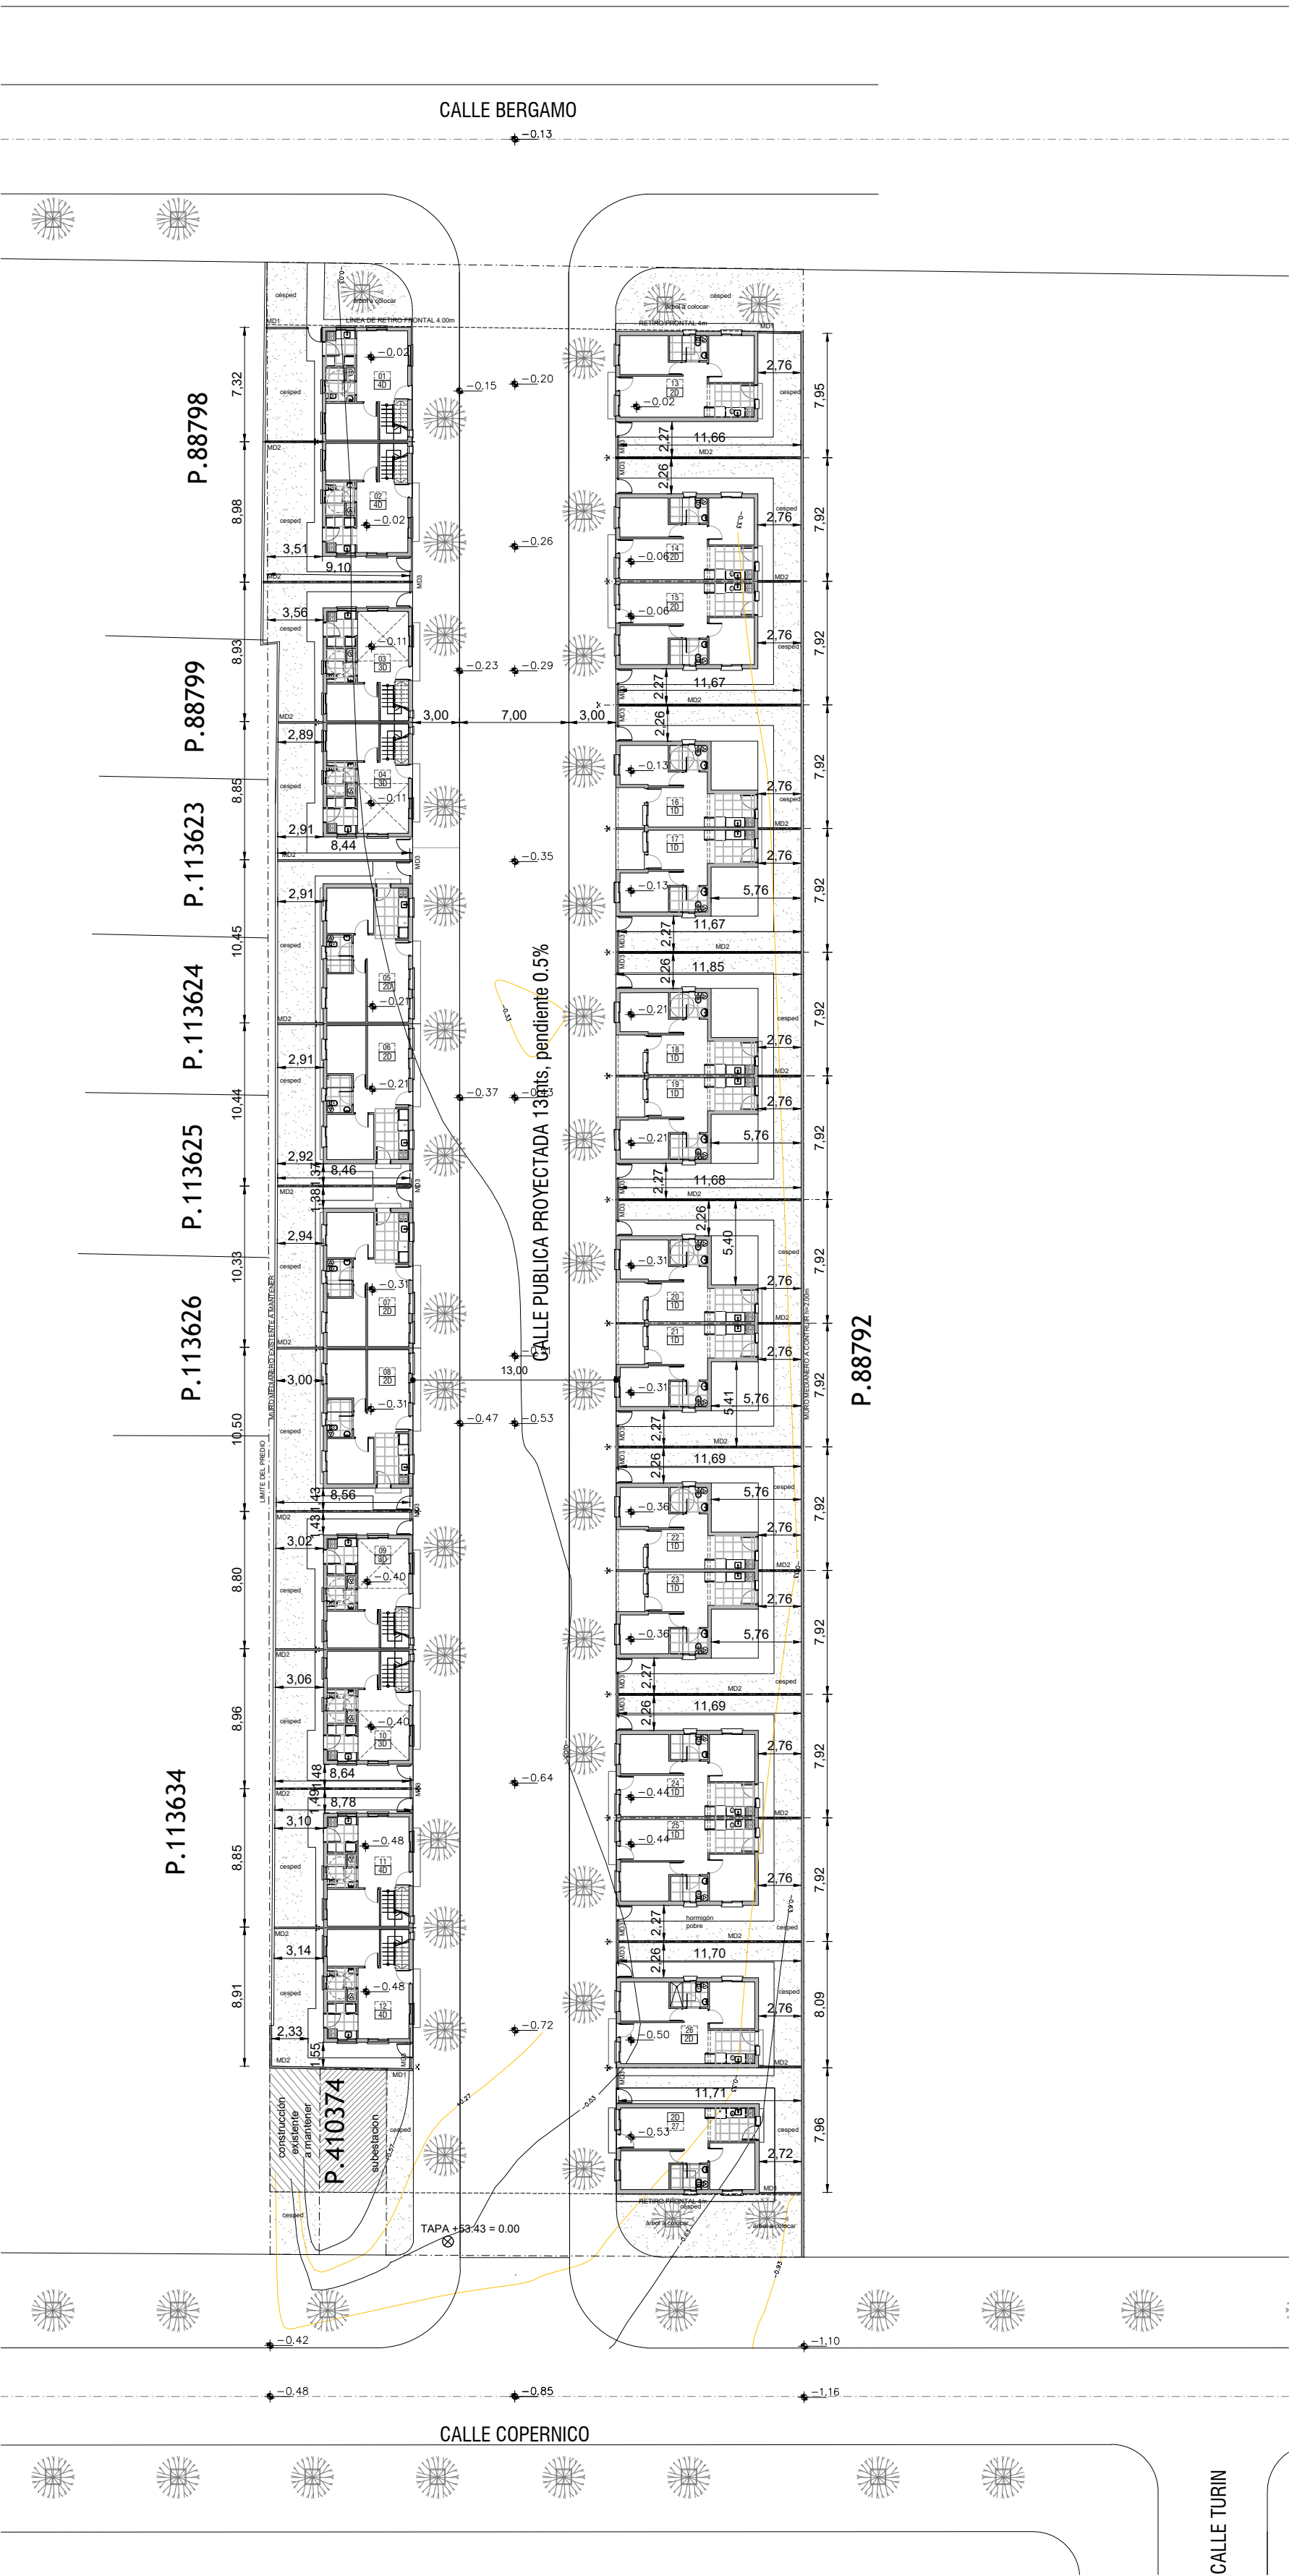

IMPLANTACIÓN - Planta baja

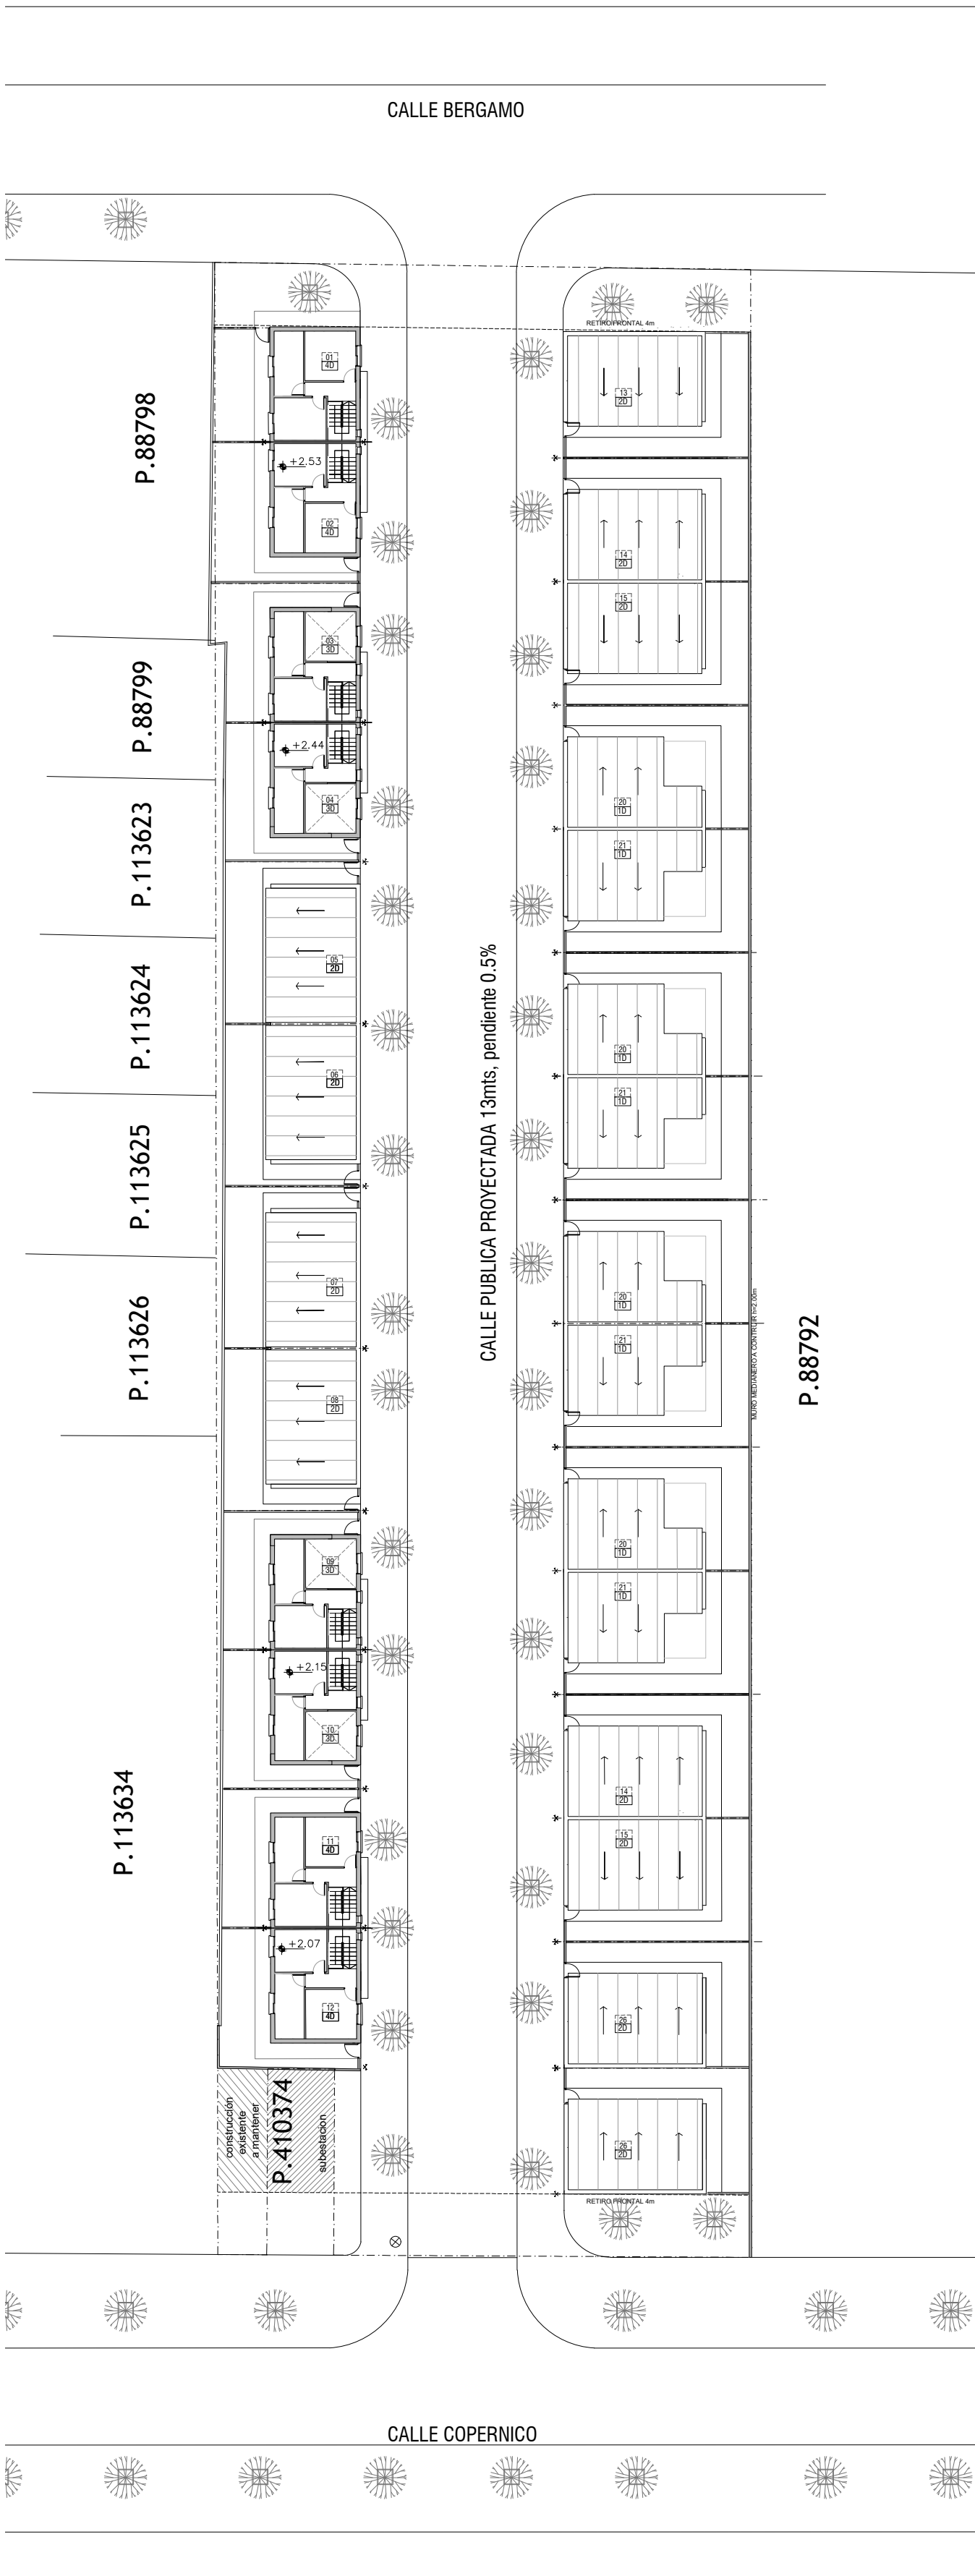

IMPLANTACIÓN - Planta alta

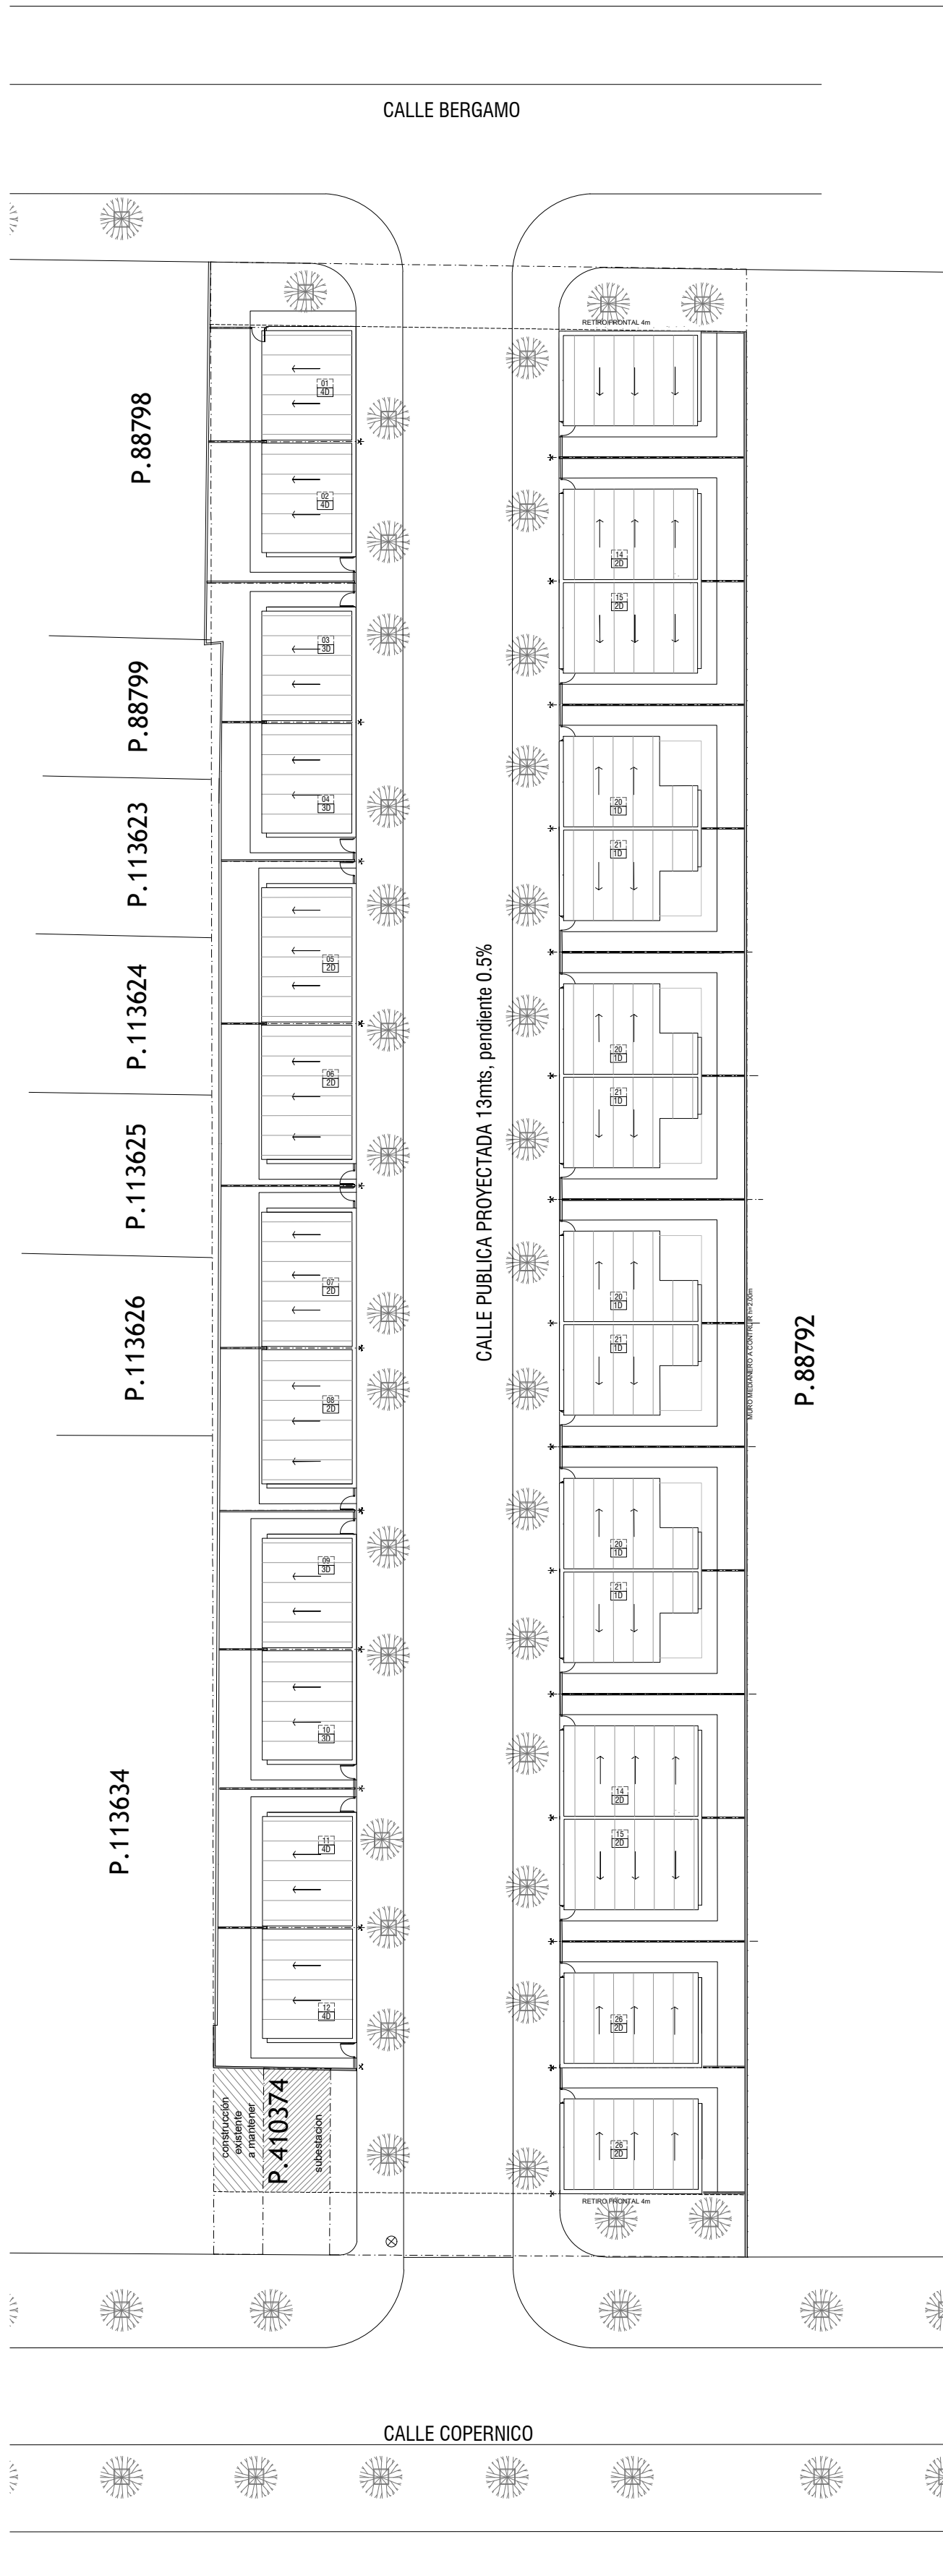


IMPLANTACIÓN - Planta techos



PLANO DE UBICACIÓN  
escala 1/4000

TIPOLOGIAS

|                 | área    | cant. |
|-----------------|---------|-------|
| 1D              | 35.7 m2 | 8     |
| 2D              | 50 m2   | 11    |
| 3D              | 65,5 m2 | 4     |
| 4D              | 80 m2   | 4     |
| Total viviendas |         | 27    |

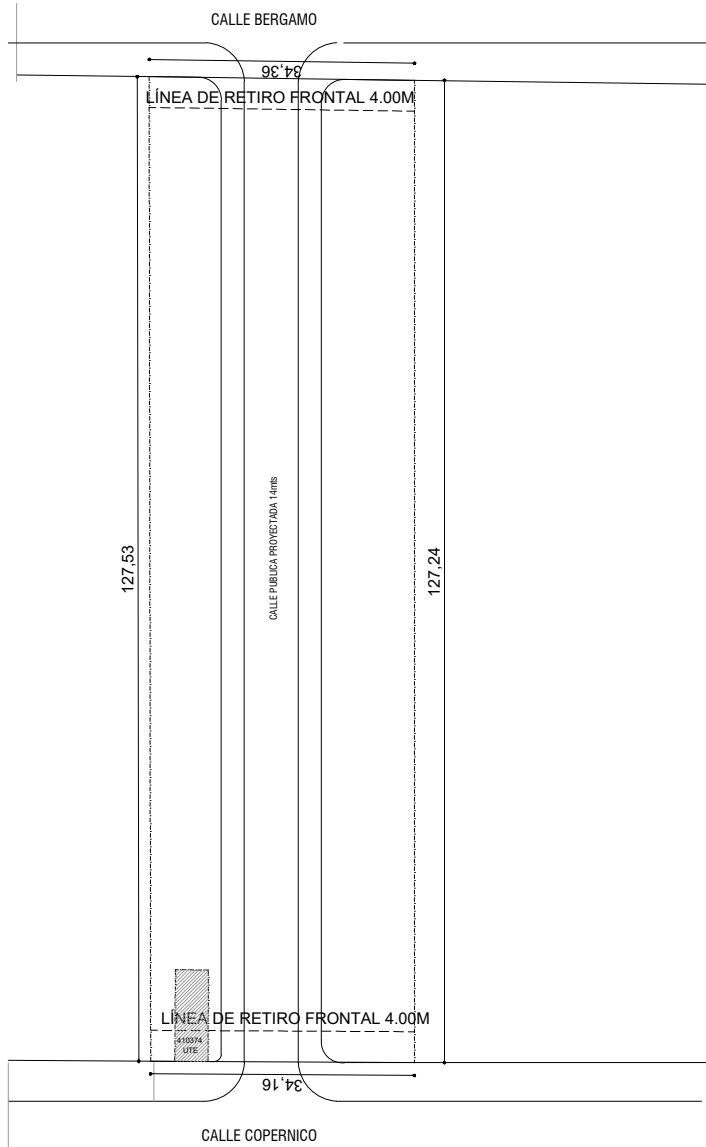

REFERENCIAS-TIPOS DE CERCO DIVISORIO

MD01=MURO DIVISORIO h=1.80m(Ladrillo visto)  
MD02=MURO DIVISORIO h=1.80m(Bloque visto)  
MD03=CERCO h=1.50m(0.20 solido +1.30 malla electrosoldada)+Portón de malla electrosoldada con estructura de hierro (0.90x1.50m)

**Notas**  
Las cotas altimétricas corresponden a niveles existentes del terreno.  
Se encuentra en proceso Proyecto de Vialidad.Se deberán verificar niveles de obra una vez aprobado el mismo.

\*Las viviendas serán construírán en su totalidad en el padrón N°88.791  
Todas deben cumplir con la Normativa Departamental (Volumen XV Digesto Departamental) , esto incluye los artículos R.1894.8, R.1894.9 y 1894.1 que refieren a accesibilidad .

Una vez definidos los niveles, se verificara la necesidad de rampas para accesibilidad por los pasajes laterales de cada vivienda.

|   |                       |
|---|-----------------------|
| Intendencia de Montevideo<br>Departamento de Desarrollo Urbano<br>División Tierras y Hábitat<br>Servicio de Tierras y Vivienda |                       |
| PROGRAMA: Relocalización<br>Chacarita de los Padres                                                                            | PADRÓN N°: 88971      |
| BARRIO:   | CONCEPTO: Obra Nueva  |
| UBICACIÓN: calle Copérnico y Turín                                                                                             |                       |
| PROPIETARIO: Intendencia de Montevideo                                                                                         | REGIMEN: P.Horizontal |
| PLANO: IMPLANTACION GENERAL   | FECHA: 10/2024        |
| PROPIETARIO: _____   | ESCALA: 1/350         |
| TÉCNICO: _____   | LÁMINA:               |