




1D TIPOLOGÍA 1 DORMITORIO

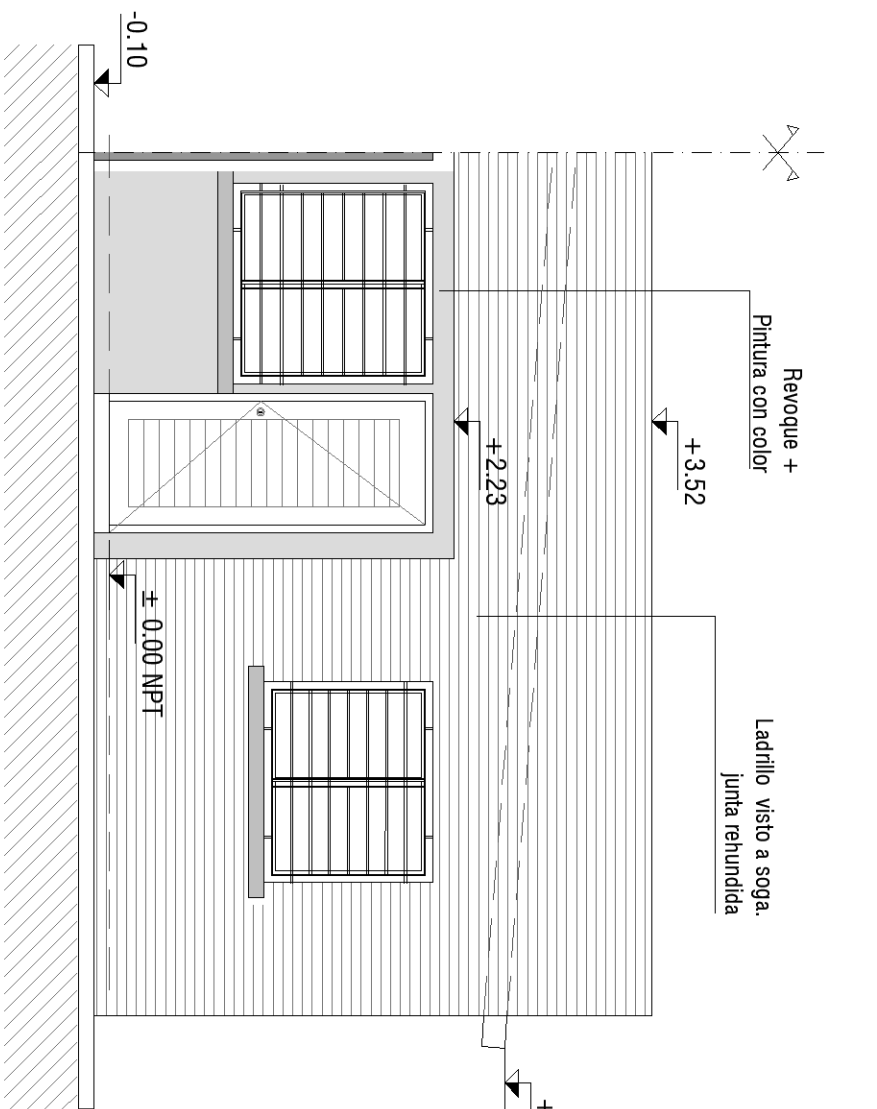


FACHADA PRINCIPAL - escala 1/50

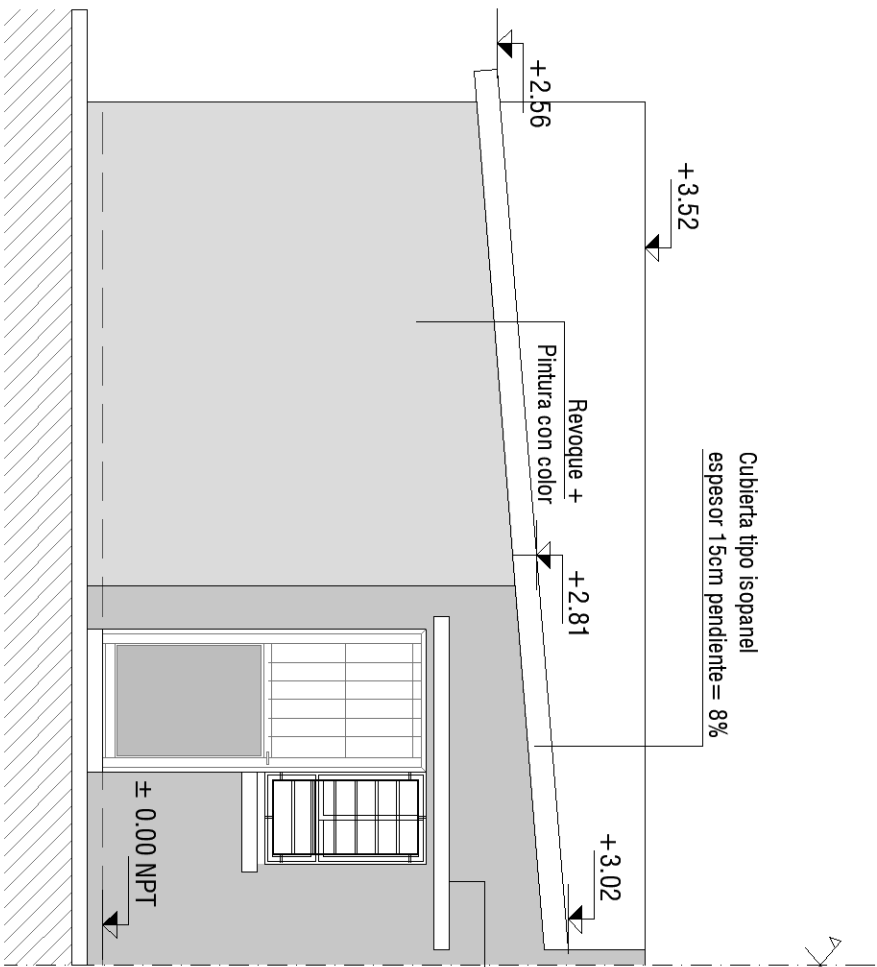

FACHADA POSTERIOR - escala 1/50

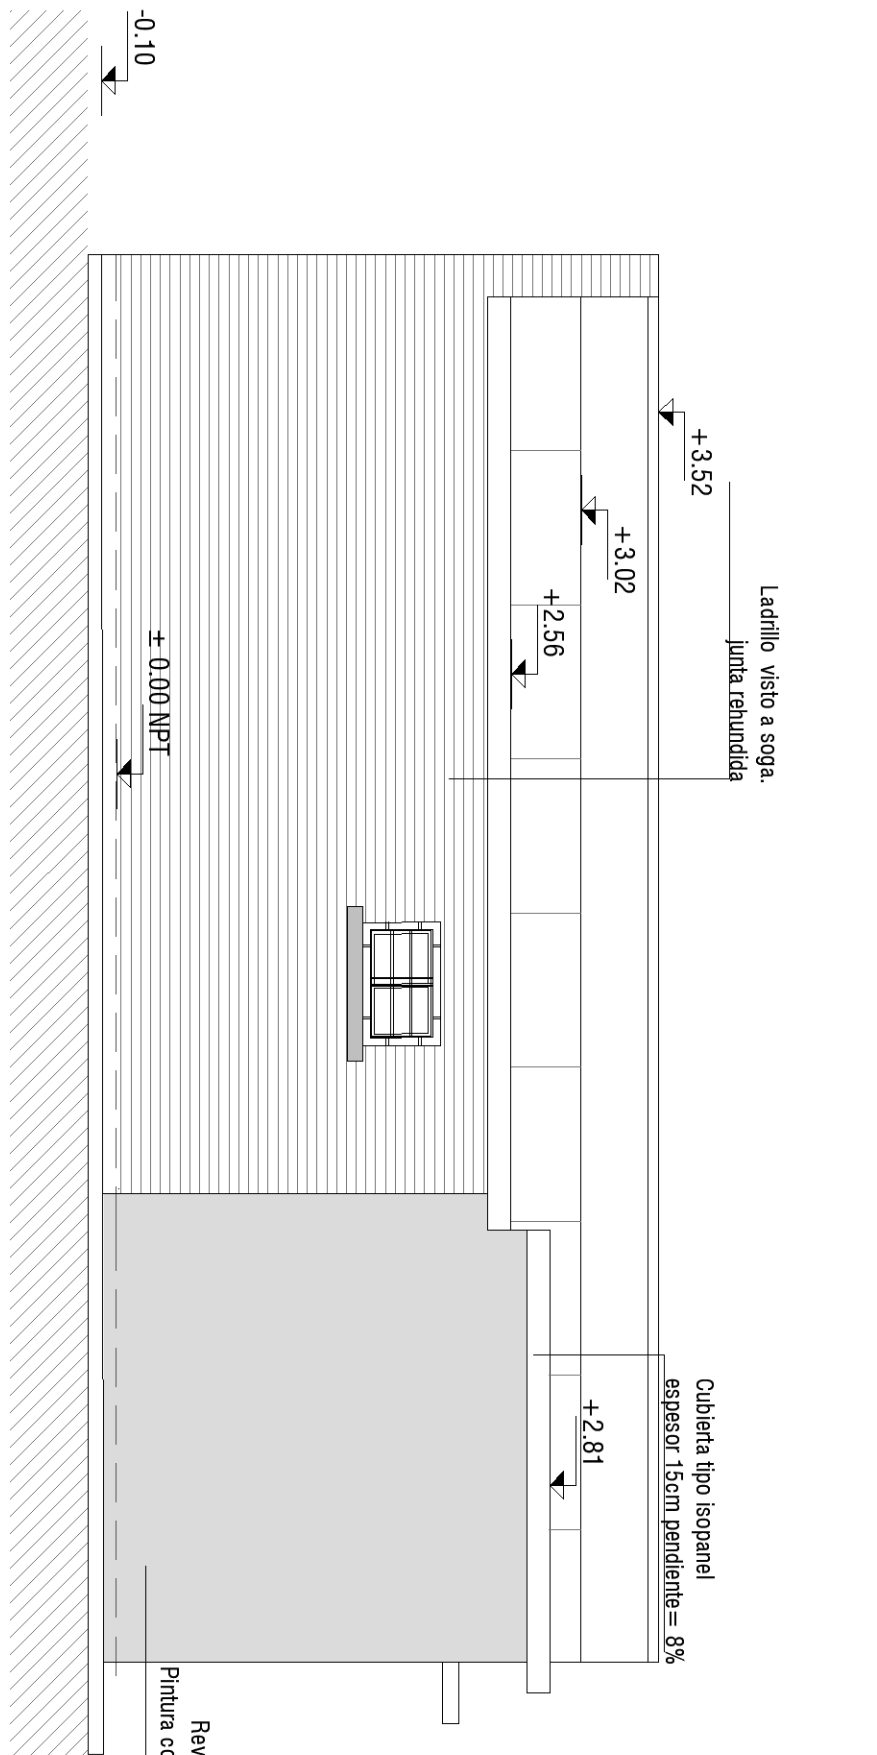

FACHADA LATERAL - escala 1/50

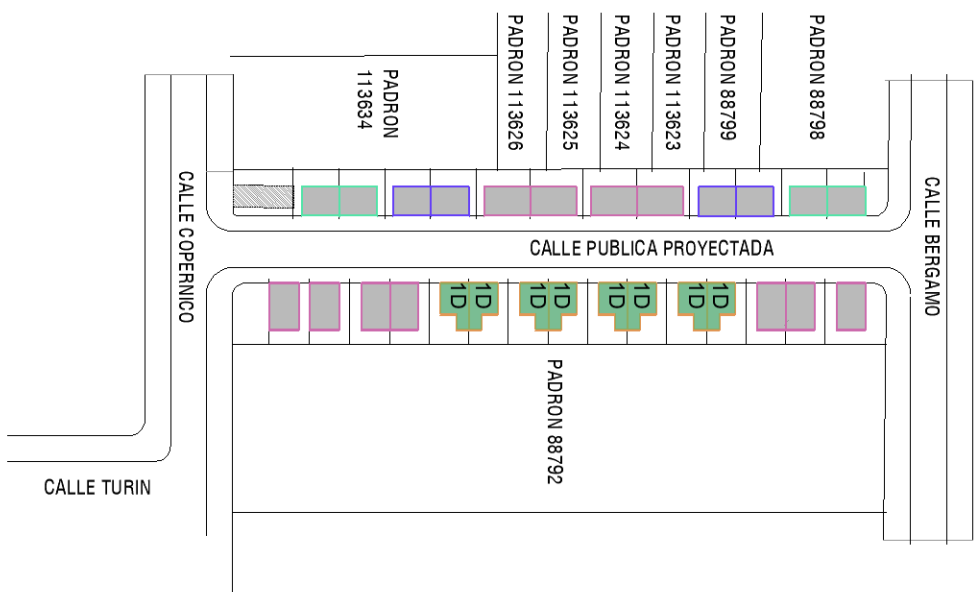

TIPOLOGIAS

	área	cant.
1D	35,7 m2	8
2D	50 m2	11
3D	67 m2	4
4D	80 m2	4
Total viviendas		27

REFERENCIA TERMINACIONES

CIELORASO	
1	CUBIERTA S/PAV. + PISO
2	ENTREROS
PAREDES	
1	REJILLA FINITOZ TAJANOS DE ENTERRA UNICA INTERIOR LAMAR
2	BAJOSQUE GAMAOKA
3	TABOQUE DE YESO FINITOZ O LAMAR DE ENTERRA UNICA INTERIOR LAMAR EXTERIOR S/PAV. CON D.O.00
Fugas de agua con aislamiento exterior. Aislamiento exterior con D.O.00	

PISO	
1	HERRAMON LAMAR
2	BAJOSQUE GAMAOKA
ZOCALOS	
1	MARCA

REFERENCIA PLANILLAS

CARPINTERIA ALUMINIO

- (A01) 1.50x1.10m. cortina, 50% móvil. Antepecho 1.00m
- (A02) 0.80x1.10m. batiente, 100% móvil. Antepecho 1.00m
- (A03) 0.80x1.10m. cortina, 50% móvil. Antepecho 1.50m
- (A04) 0.80x1.10m. batiente, 100% móvil. Antepecho 1.10m
- (A05) 0.80x1.10m. batiente, 100% móvil. Antepecho 1.10m
- (A06) 1.50x1.10m. cortina, 50% móvil. Antepecho 1.00m
- (A07) 1.50x1.10m. cortina, 50% móvil. Antepecho 0.80m

CARPINTERIA MADERA

- (C01) 0.80x1.10m. batiente, 100% móvil. Antepecho 1.00m
- (C02) 0.80x1.10m. batiente, 100% móvil. Antepecho 1.00m
- (C03) 0.80x1.10m. batiente, 100% móvil. Antepecho 1.00m

MESADAS

- (M01) 0.80x1.10m

NOTAS:

*Las medidas altimétricas están en metros, referidas al ±0.00 de Nivel de Piso Terminado.
*En viviendas de un dormitorio se dejará platea para futura ampliación.
*Las viviendas, deben cumplir con la Normativa Departamental (Volumen XIV Digesto Departamental), esto incluye los artículos R.1894.8, R.1894.9 y R.1894.1 que refieren a accesibilidad.

Intendencia de Montevideo
Departamento de Desarrollo Urbano
Division Tierras y Habitat
Servicio de Tierras y Vivienda



PROGRAMA: Revalorización

UBICACIÓN: Calle Olegario y Turin

PROPIETARIO: Intendencia de Montevideo

PLANO TIPOLOGIA: 1 DORMITORIO

FECHA: 11/2024



ESCALA: 1/50

PROPIETARIO:


TÉCNICO:

A03


PLANTA BAJA - escala 1/50

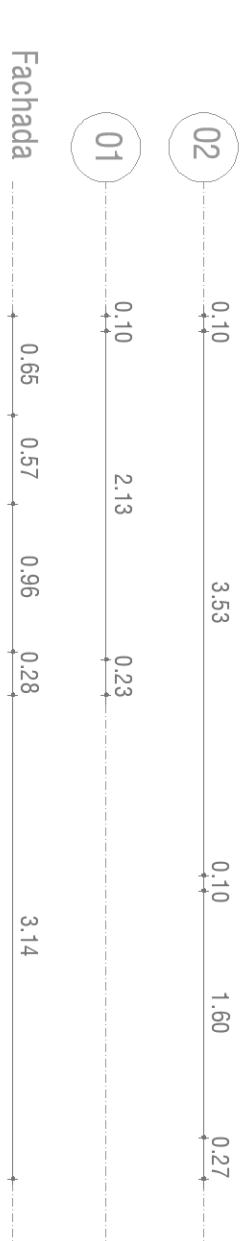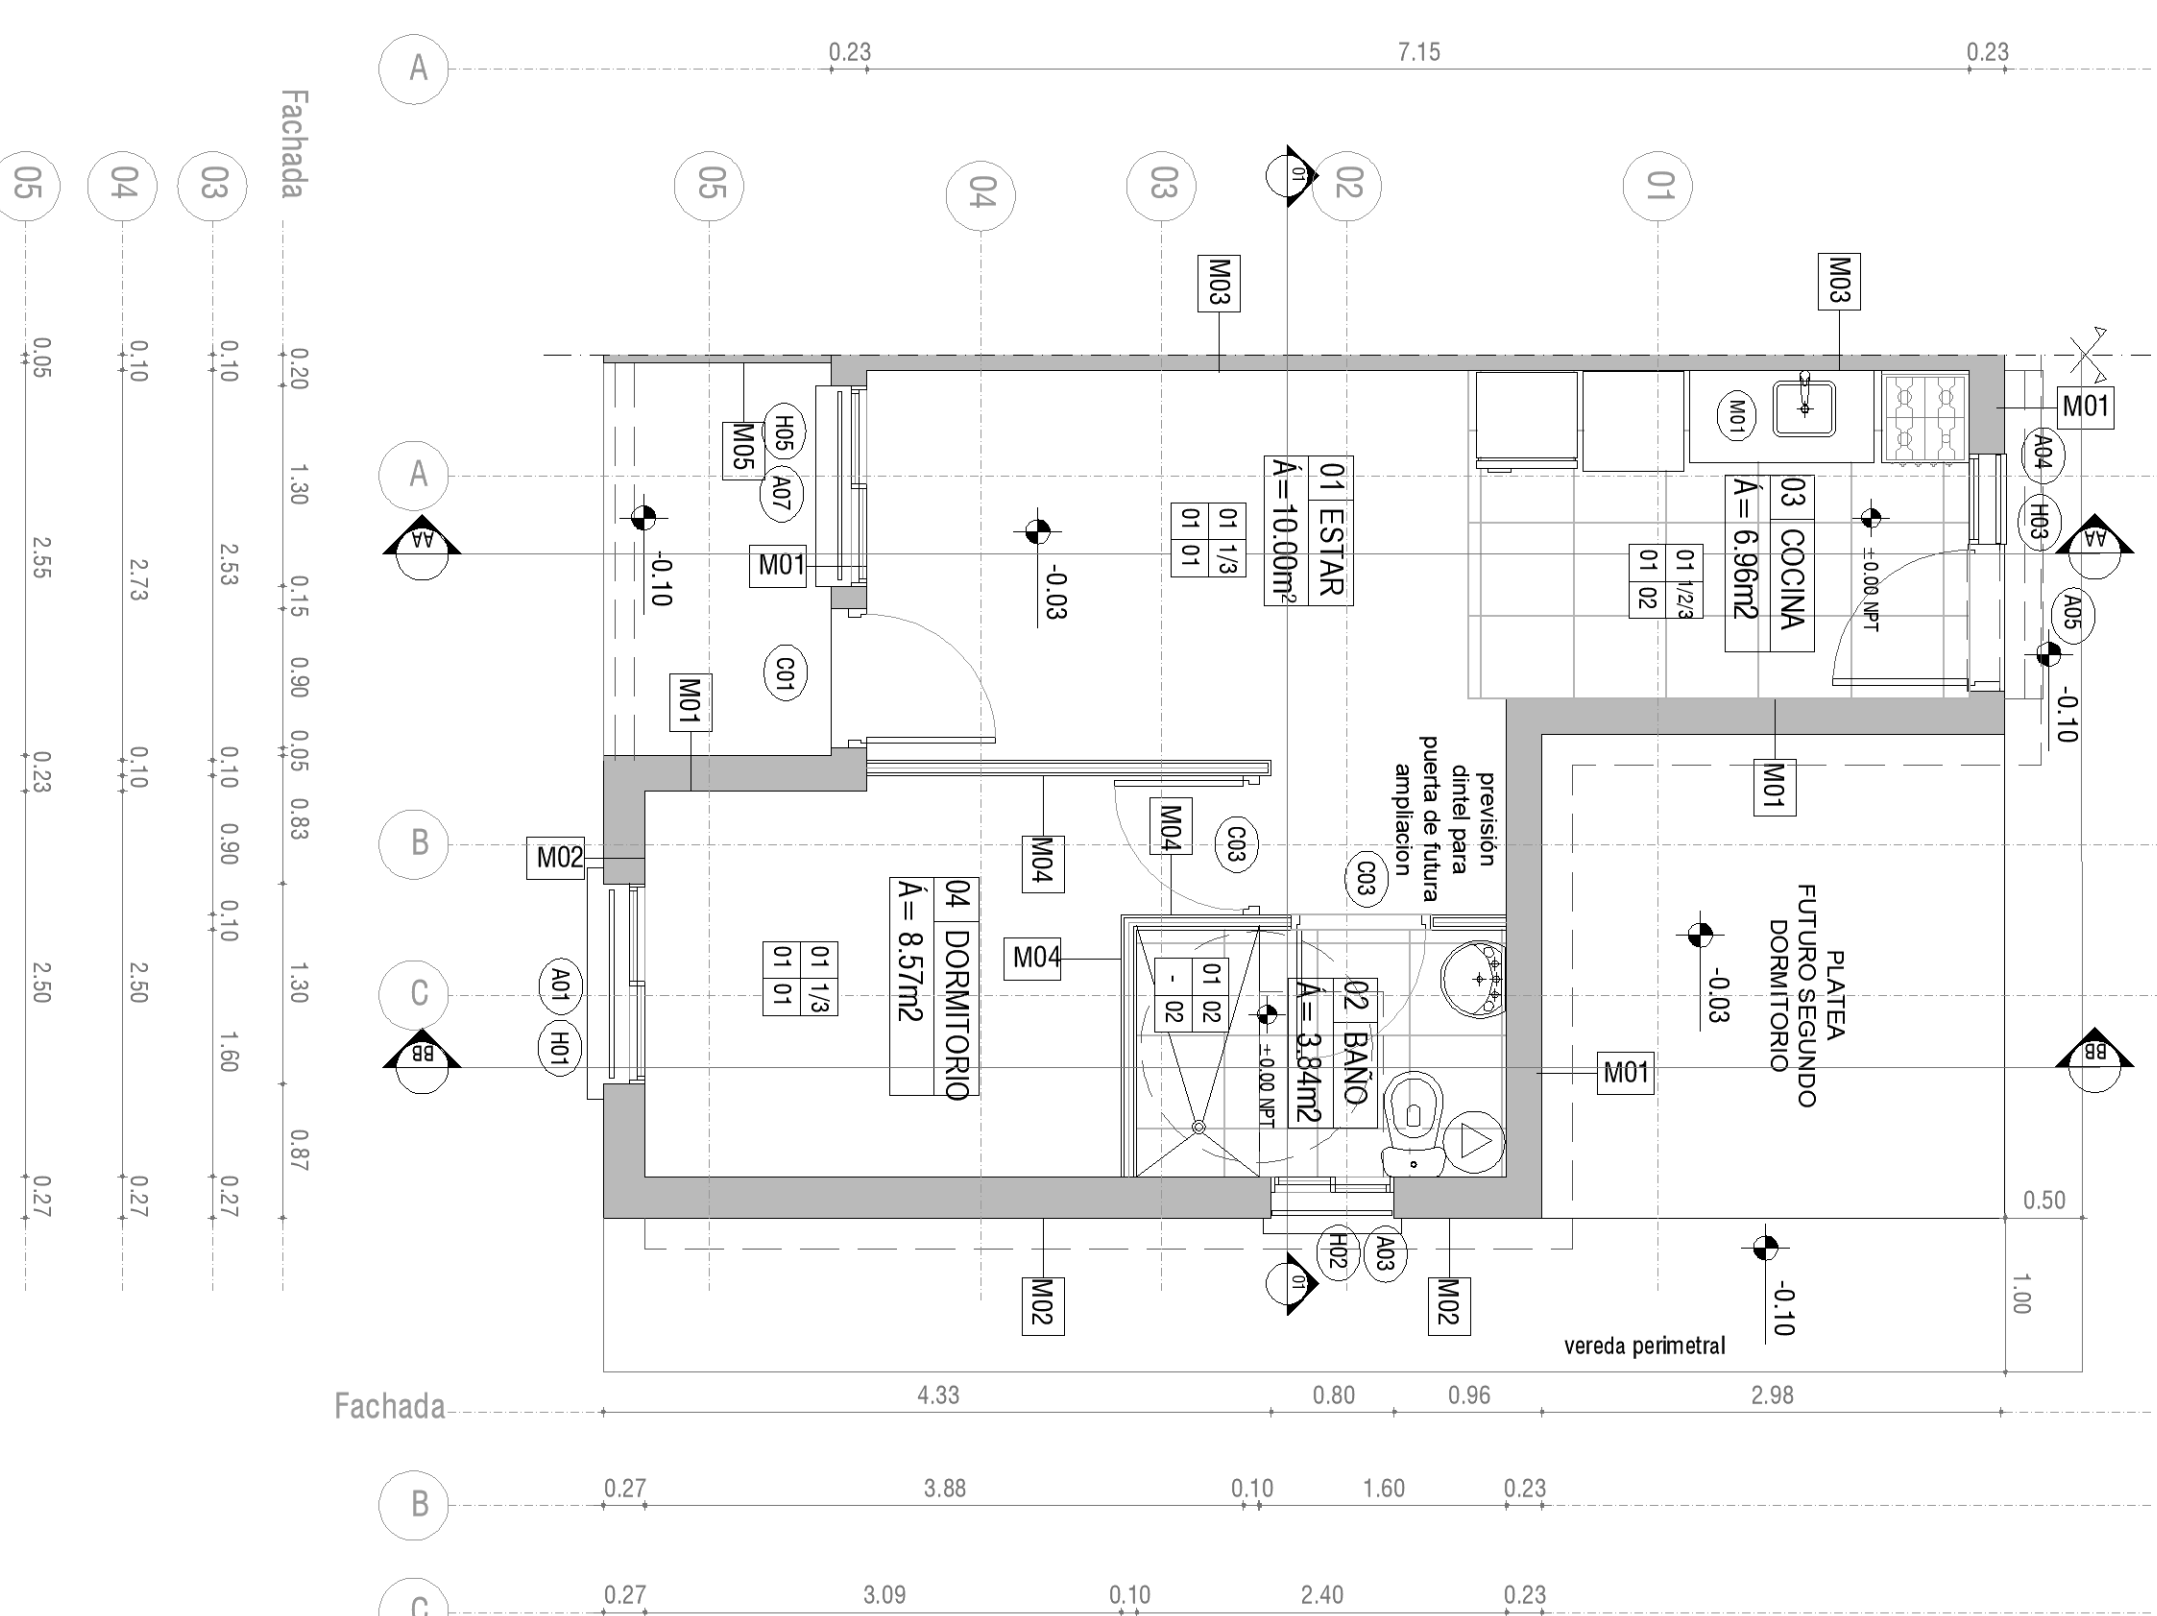

CORTE 1-1 - escala 1/50

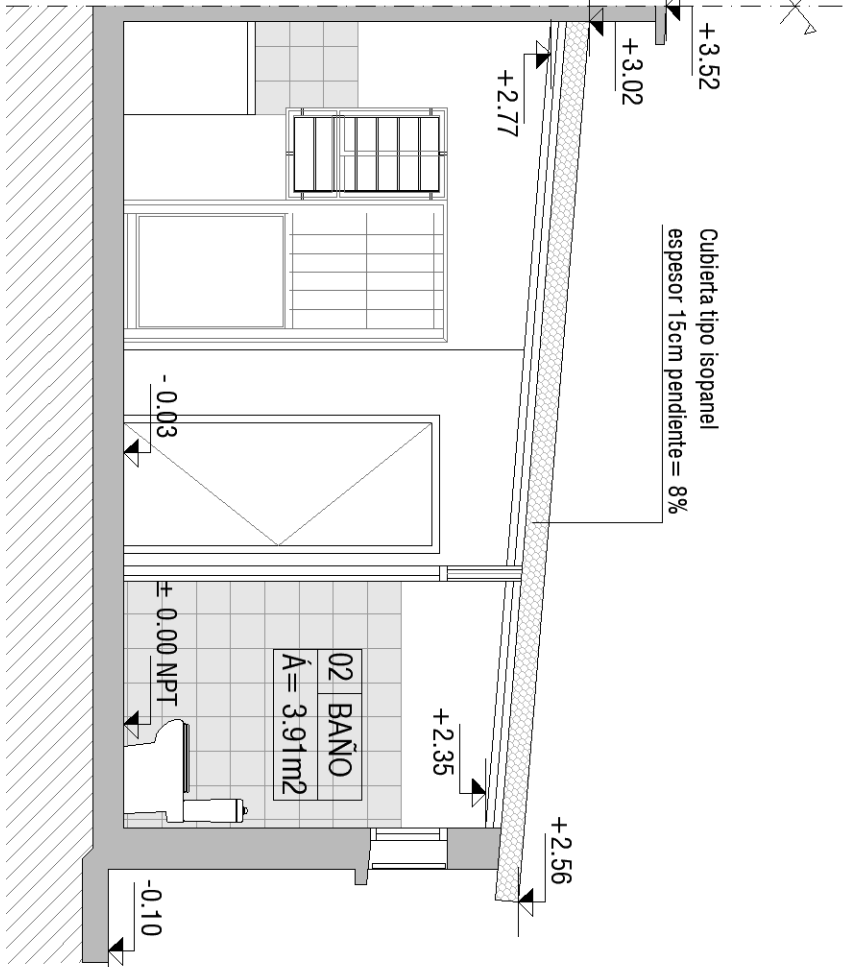

CORTE AA - escala 1/50

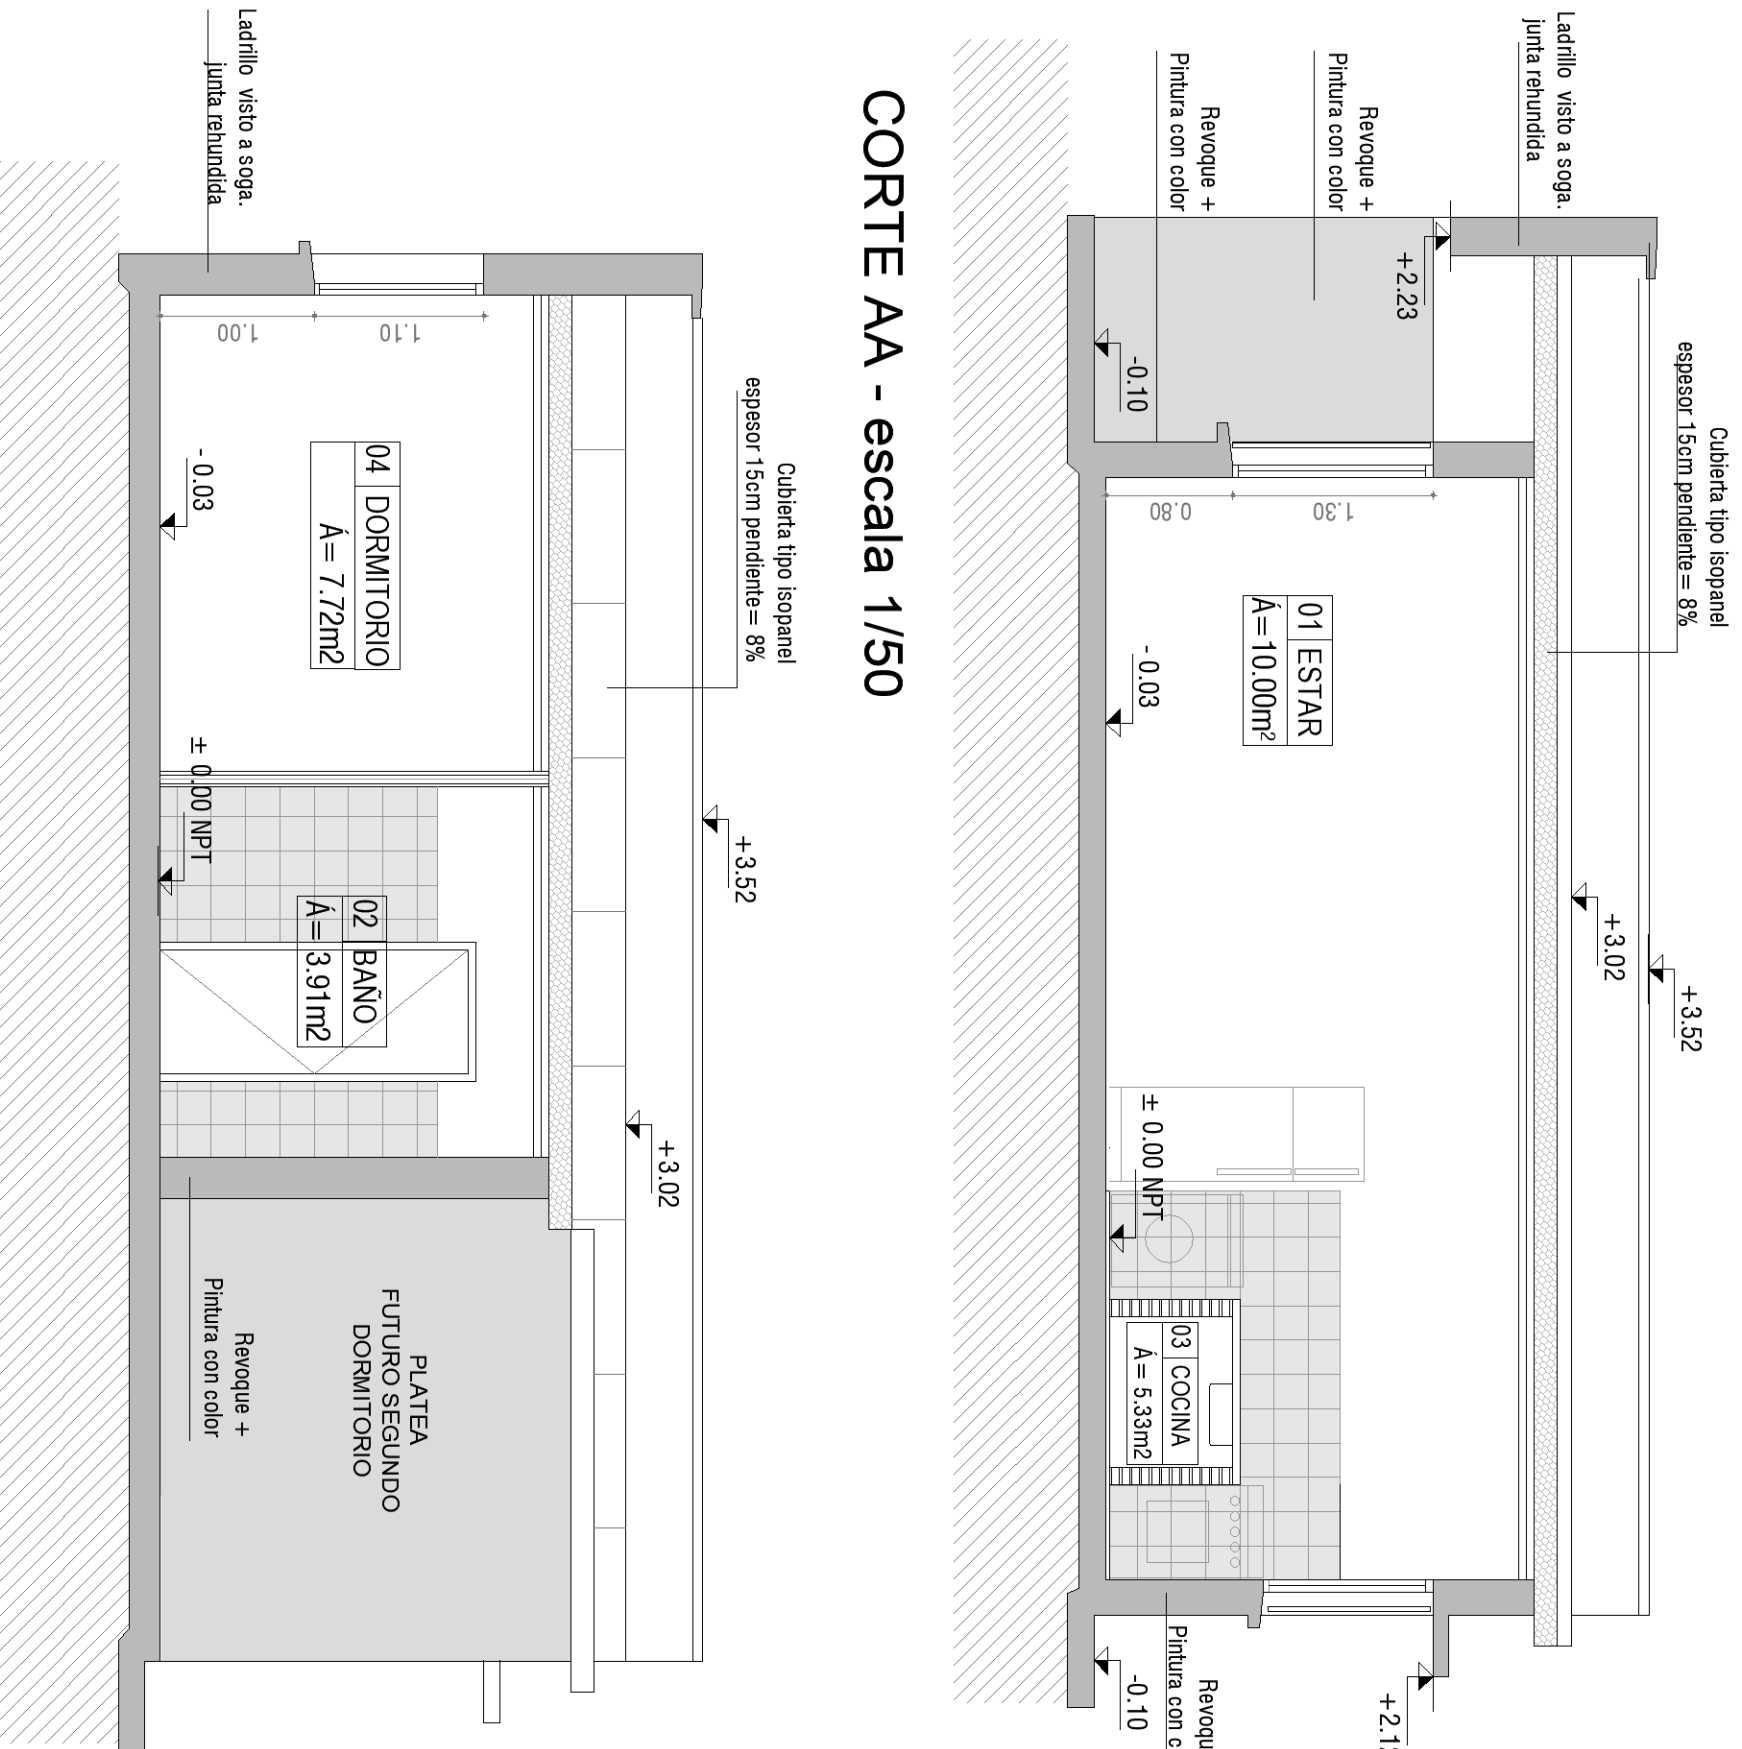

CORTE BB - escala 1/50

