




2DA TIPOLOGÍA 2 DORMITORIOS A

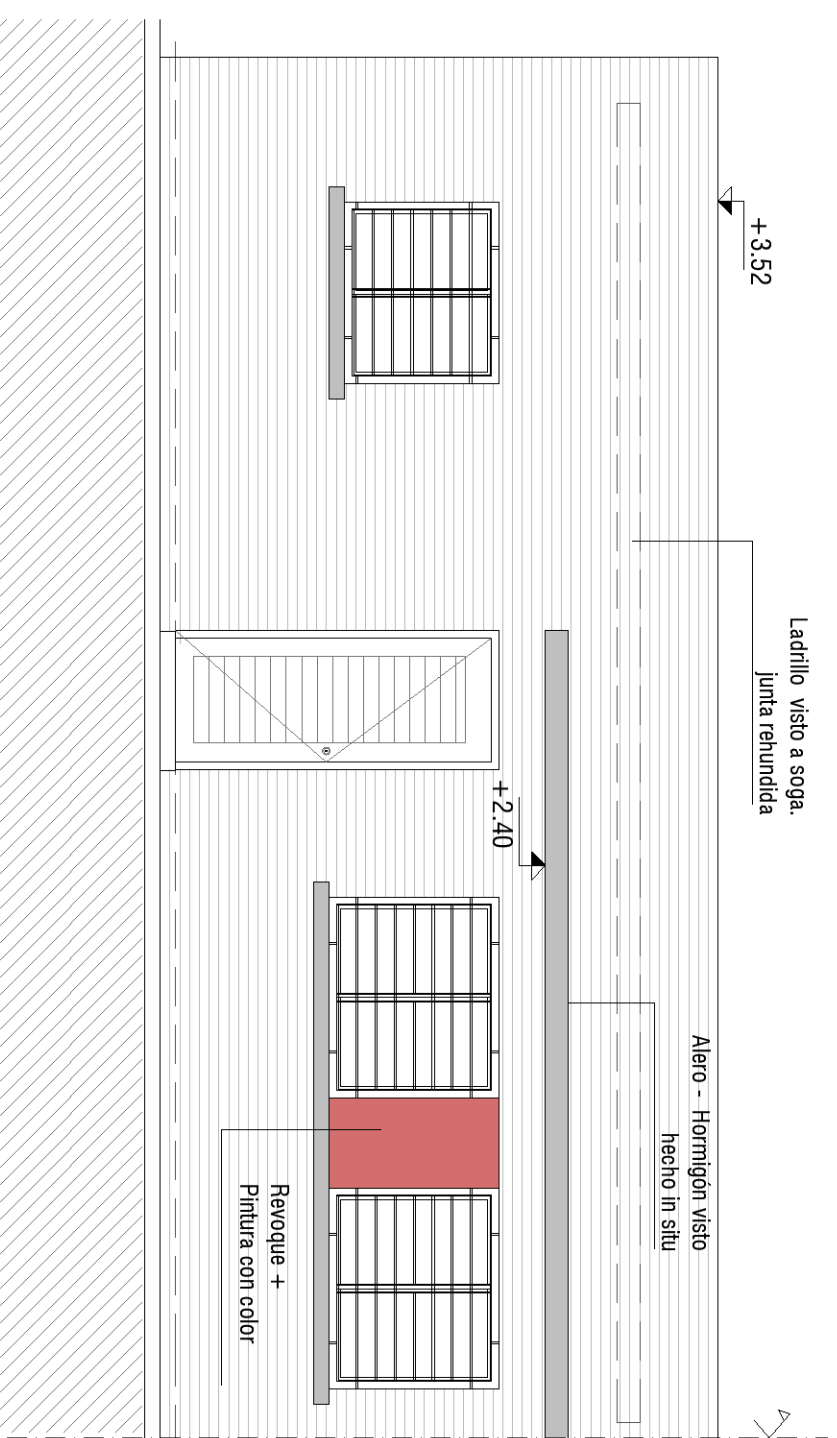


FACHADA PRINCIPAL - escala 1/50

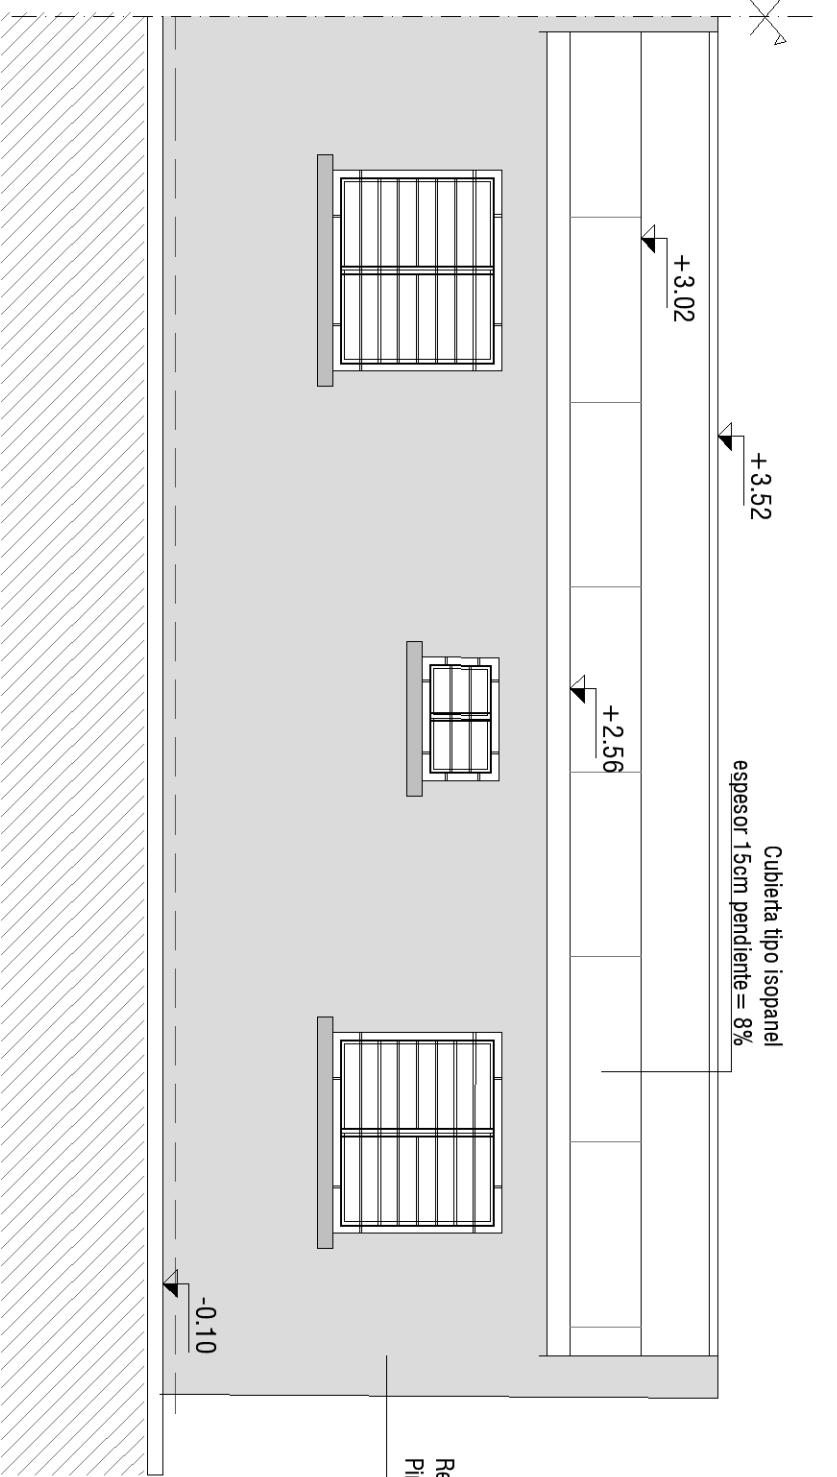



FACHADA POSTERIOR - escala 1/50

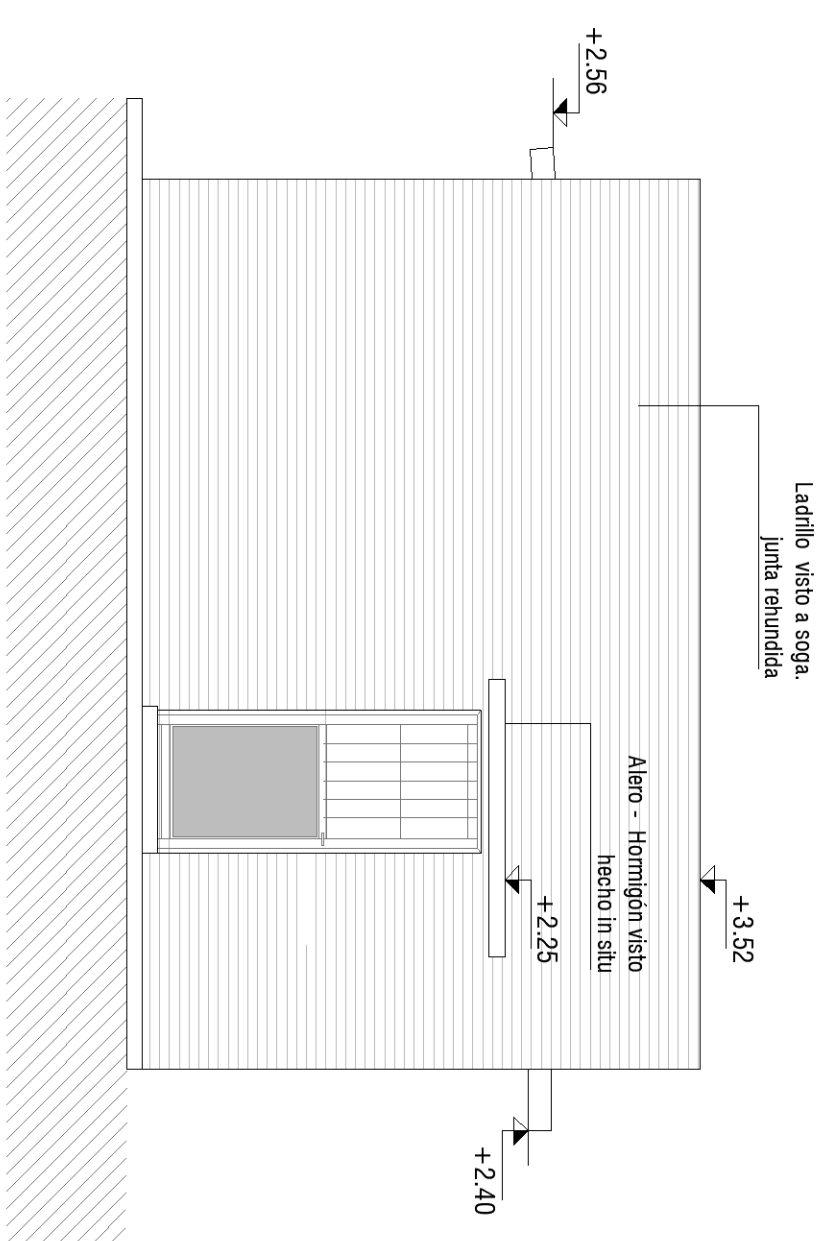


FACHADA LATERAL - escala 1/50

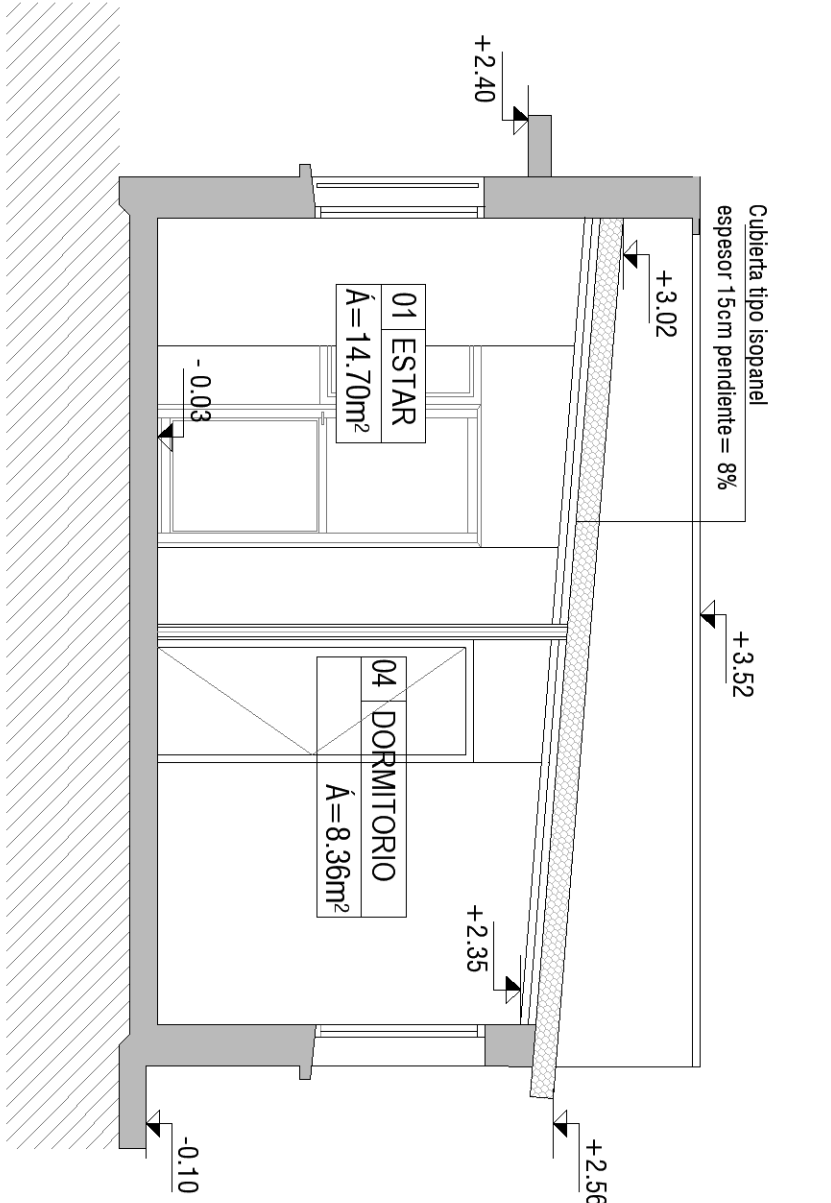


CORTE AA - escala 1/50

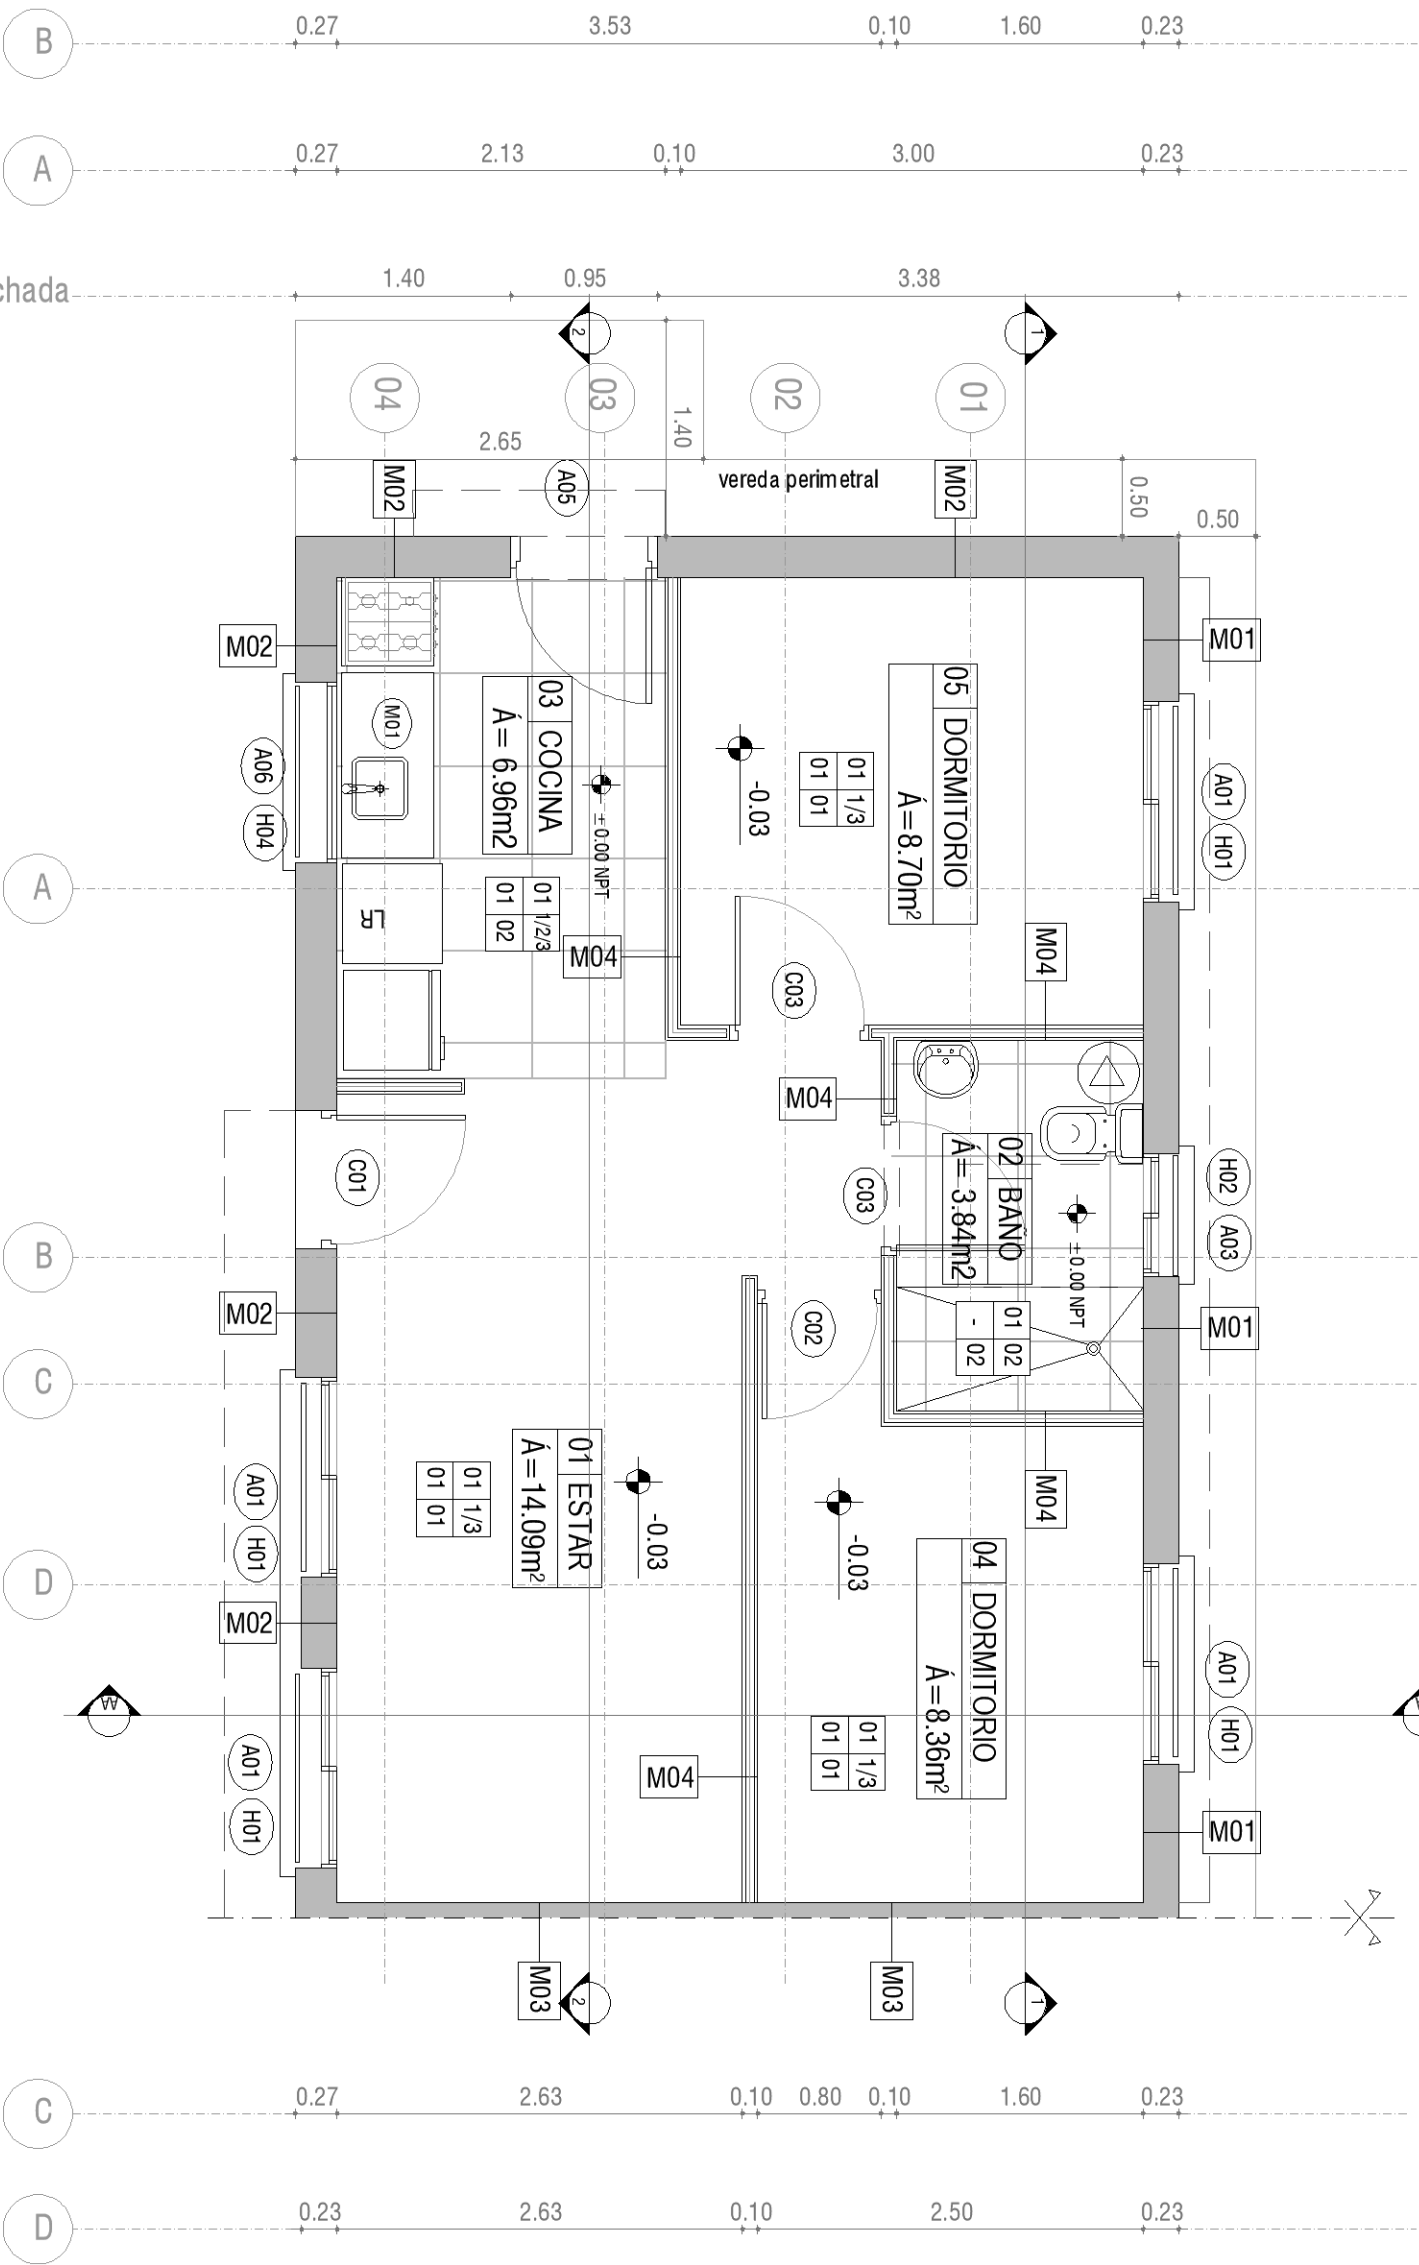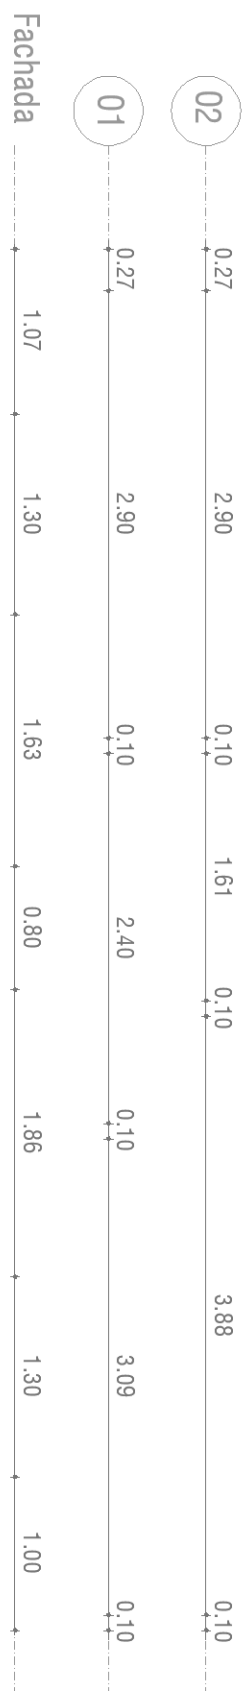



PLANTA BAJA - escala 1/50

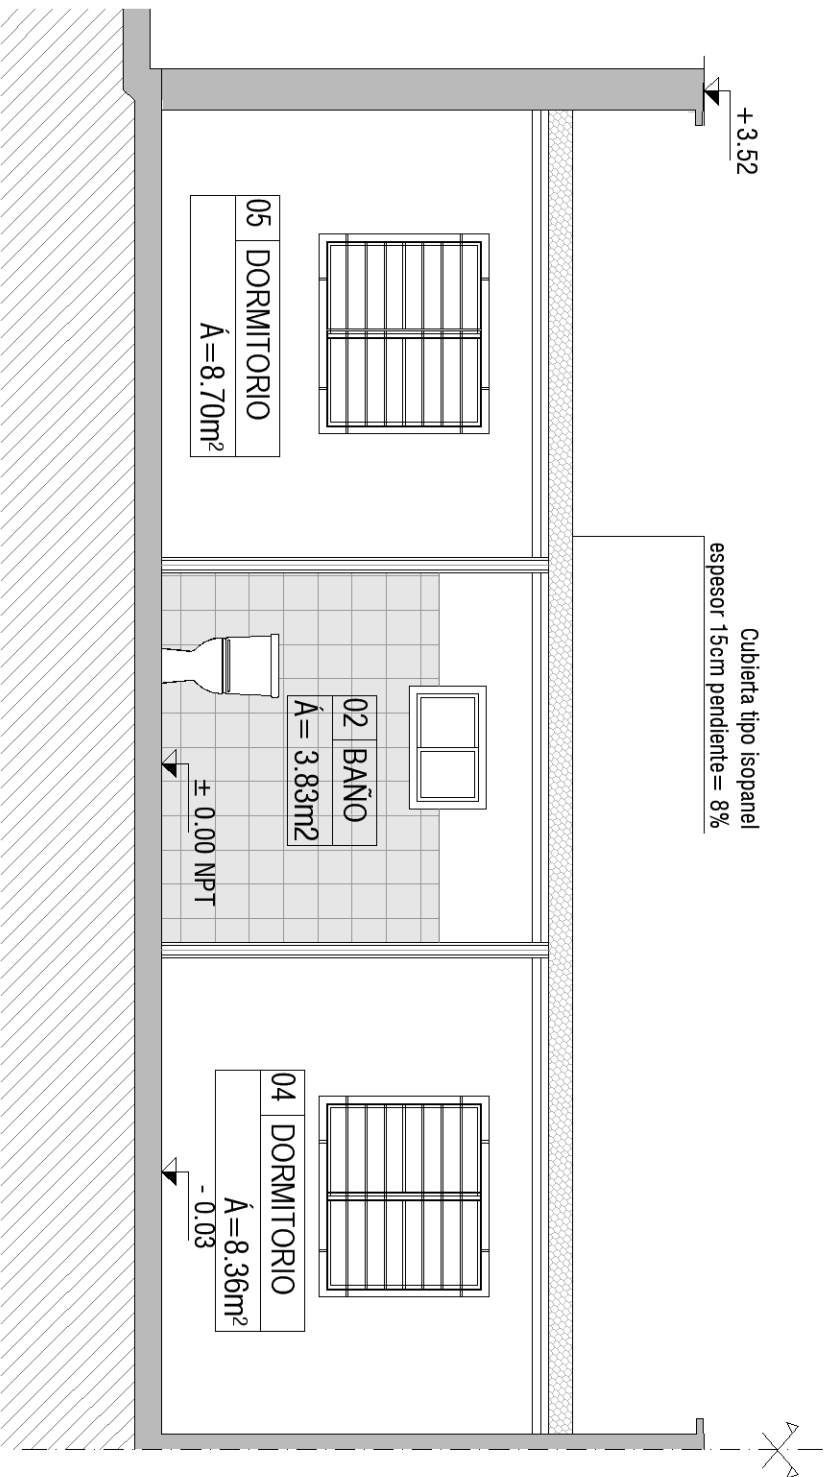

CORTE 1-1 - escala 1/50

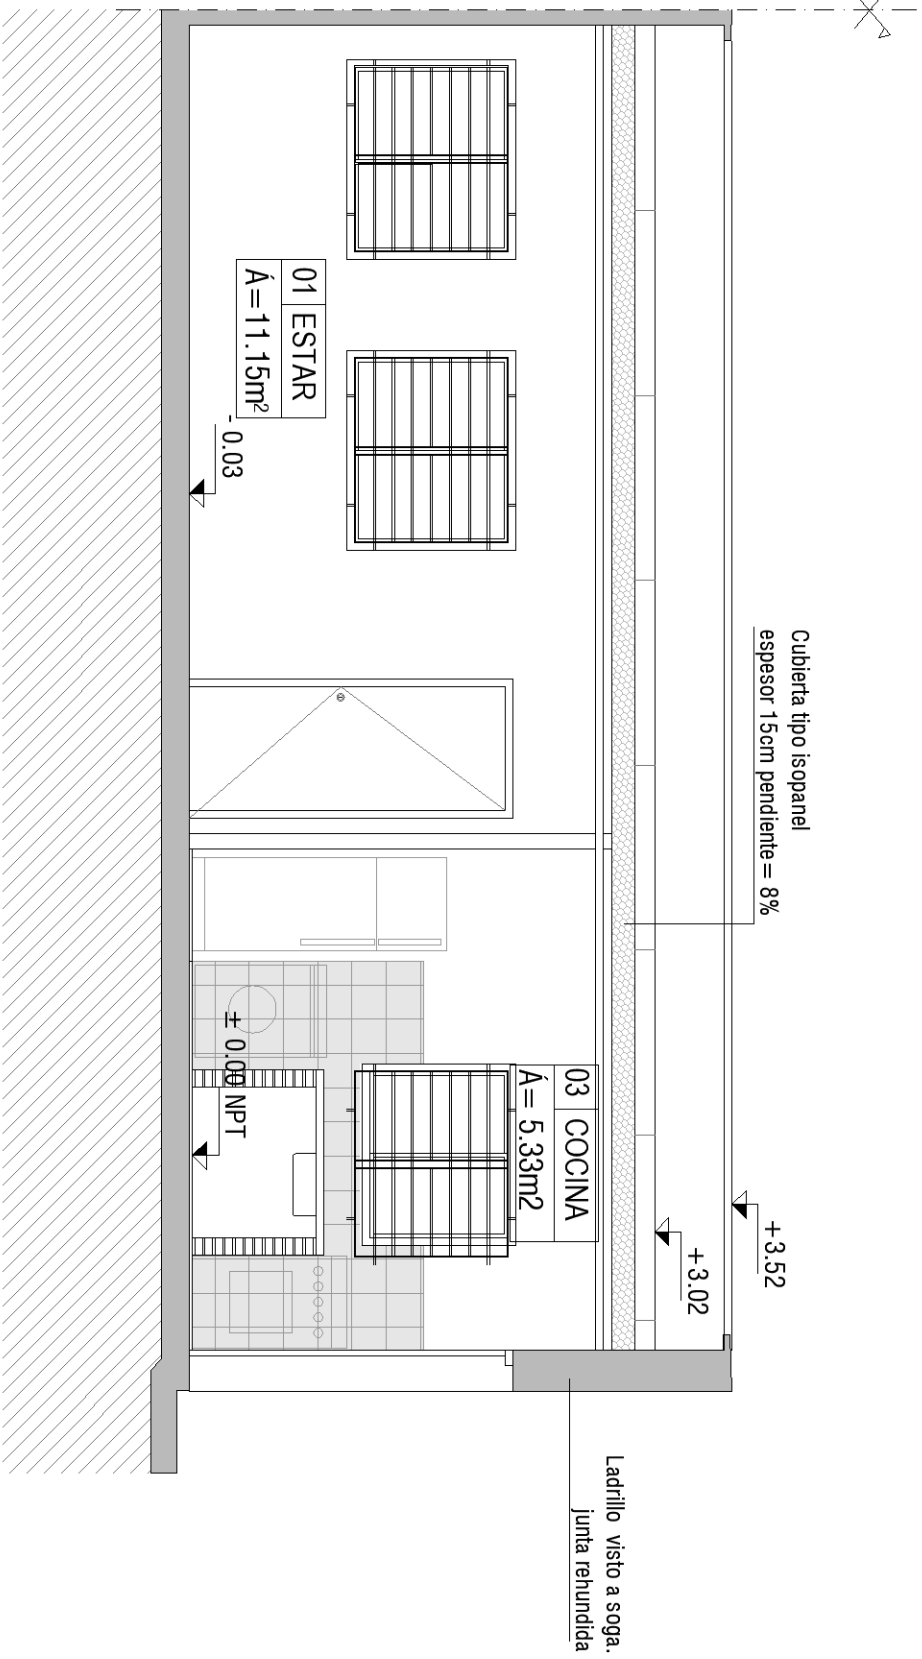

CORTE 2-2 - escala 1/50

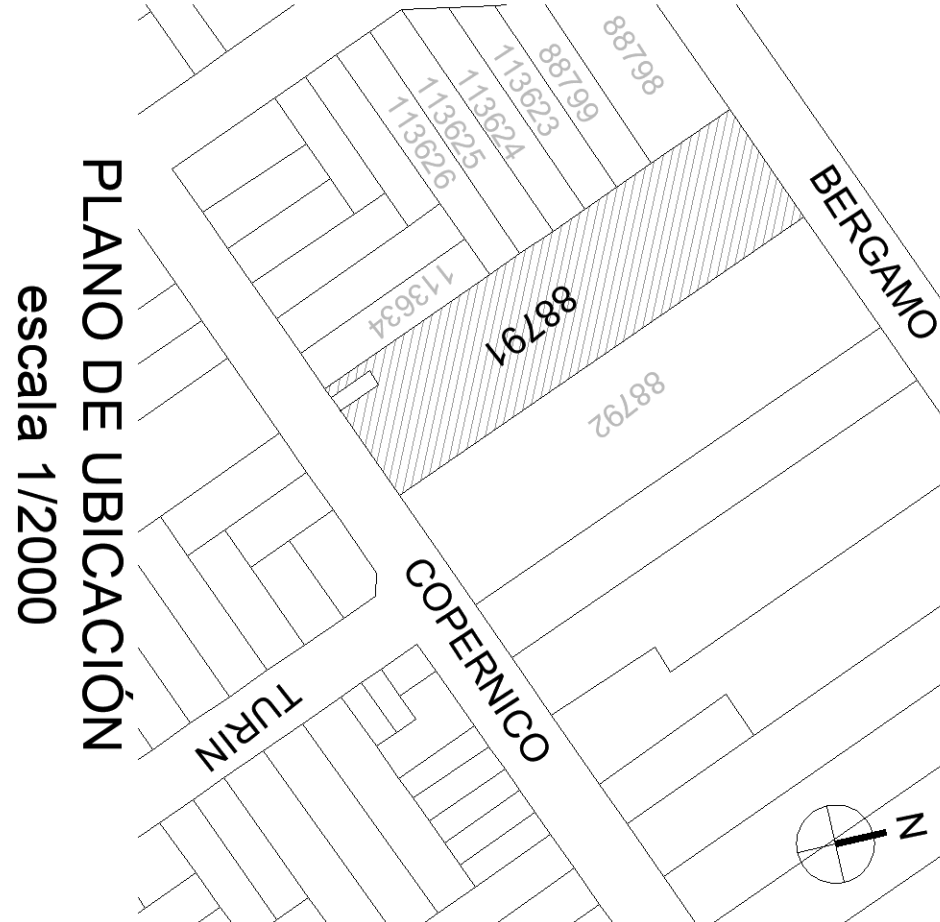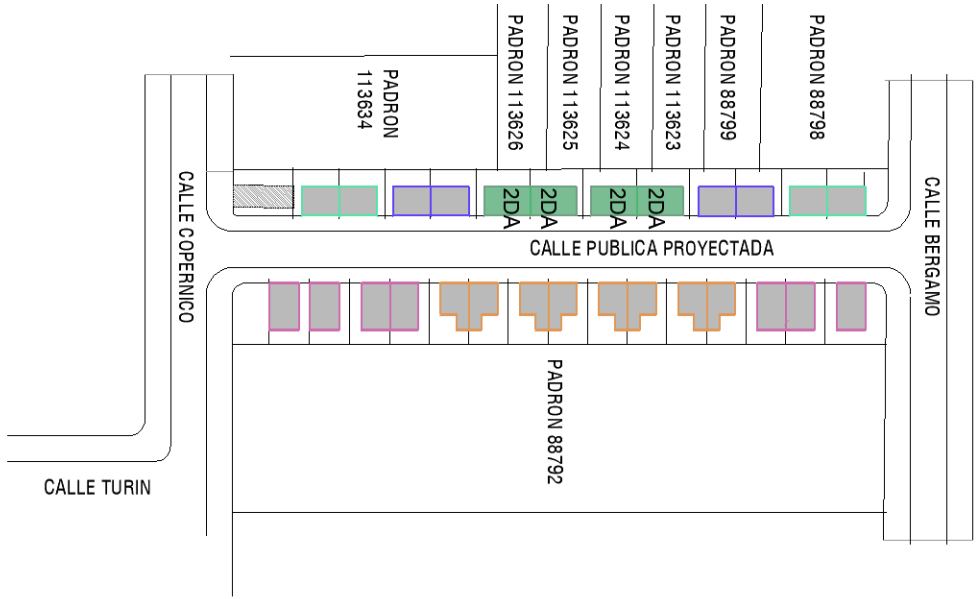

PLANO DE UBICACIÓN
escala 1/2000

TIPOLOGIAS

ID	área	cant.
1D	35,7 m2	8
2D	50 m2	11
3D	67 m2	4
4D	80 m2	4
Total viviendas		27

REFERENCIA TERMINACIONES

CIELORASO

1. CUBIERTA BOMBA + YESO
2. ENTREPISO

PAREDES

1. BLOQUE PINTADO 2 ANOS DE ENTREPISO Y ENTREPISO LAMAR
2. BLOQUE CERAMICA
3. TABIQUE DE YESO PINTADO 2 ANOS DE ENTREPISO Y ENTREPISO LAMAR

PISO

1. HERRAMIENTA LAMAR
2. BLOQUE CERAMICA

ZOCALOS

1. MADERA

REFERENCIA PLANILLAS

CARPINTERIA ALUMINIO

- (A1) 1.30x1.10m, cortada, 50% móvil, Antepecho 1.00m
- (A2) 1.30x1.10m, cortada, 50% móvil, Antepecho 1.00m
- (A3) 1.30x1.10m, cortada, 50% móvil, Antepecho 1.00m
- (A4) 1.30x1.10m, cortada, 50% móvil, Antepecho 1.00m
- (A5) 1.30x1.10m, cortada, 50% móvil, Antepecho 1.00m
- (A6) 1.30x1.10m, cortada, 50% móvil, Antepecho 1.00m
- (A7) 1.30x1.10m, cortada, 50% móvil, Antepecho 1.00m

CARPINTERIA MADERA

- (C1) 1.30x1.10m, cortada, 50% móvil, Antepecho 1.00m
- (C2) 1.30x1.10m, cortada, 50% móvil, Antepecho 1.00m
- (C3) 1.30x1.10m, cortada, 50% móvil, Antepecho 1.00m

MESAS

- (M1) 1.30x1.10m

NOTAS:

- *Las medidas altimétricas están en metros, referidas al ±0.00 de Nivel de Piso Terminado.
- *En viviendas de un dormitorio se dejará plaza para futura ampliación.
- *Las viviendas deben cumplir con la Normativa Departamental (Volumen XIV Digesto Departamental), esto incluye los artículos R.1894.8, R.1894.9 y R.1894.1 que refieren a accesibilidad.



PROGRAMA: Reurbanización	PADRON N°: 88791
UBICACIÓN: Calle Ogermundo y Turin	CONCEPTO: Obra Nueva
PROPIETARIO: Intendencia de Montevideo	REGIMEN: P-Horizontel
PLANO TIPOLOGIA: 2 DORMITORIOS A	FECHA: 11/2024
PROPIETARIO:	ESCALA: 1/50
TÉCNICO:	LAMINA:
	A04