




2DC TIPOLOGÍA 2 DORMITORIOS C

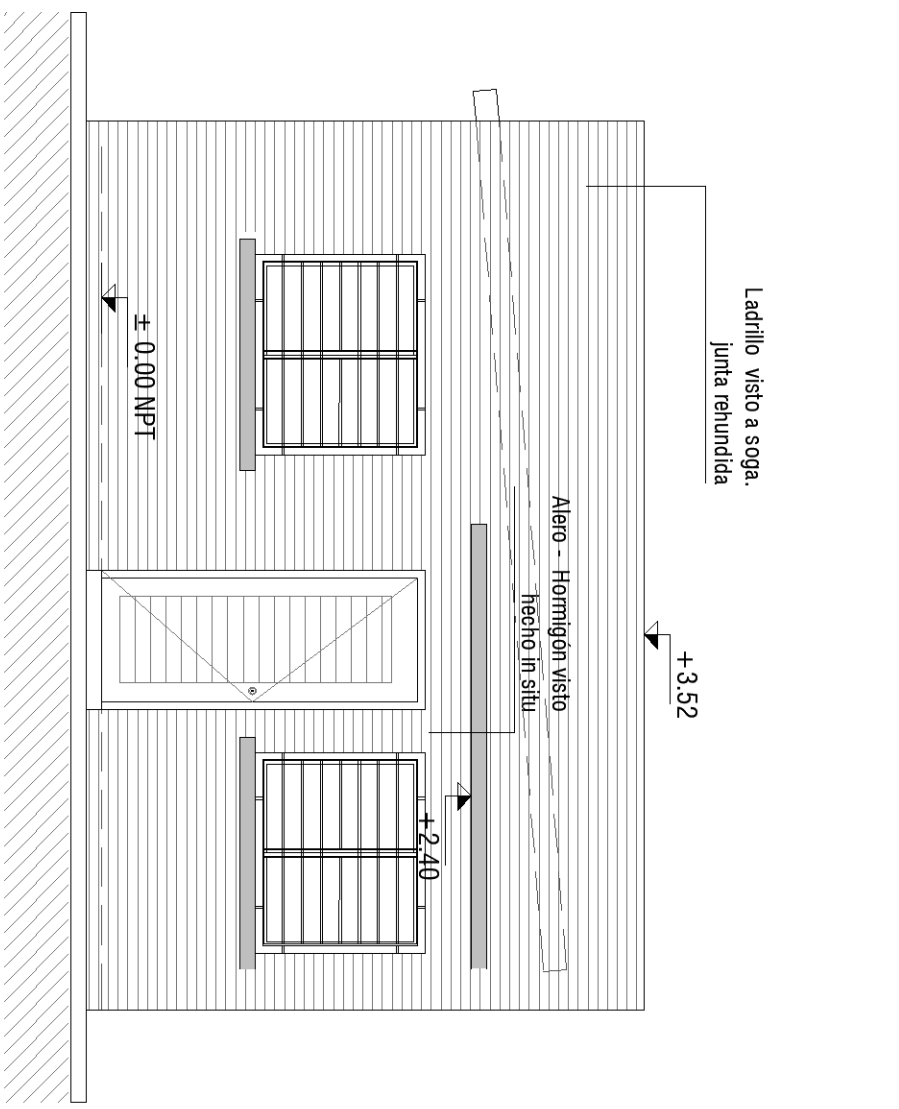


FACHADA PRINCIPAL - escala 1/50

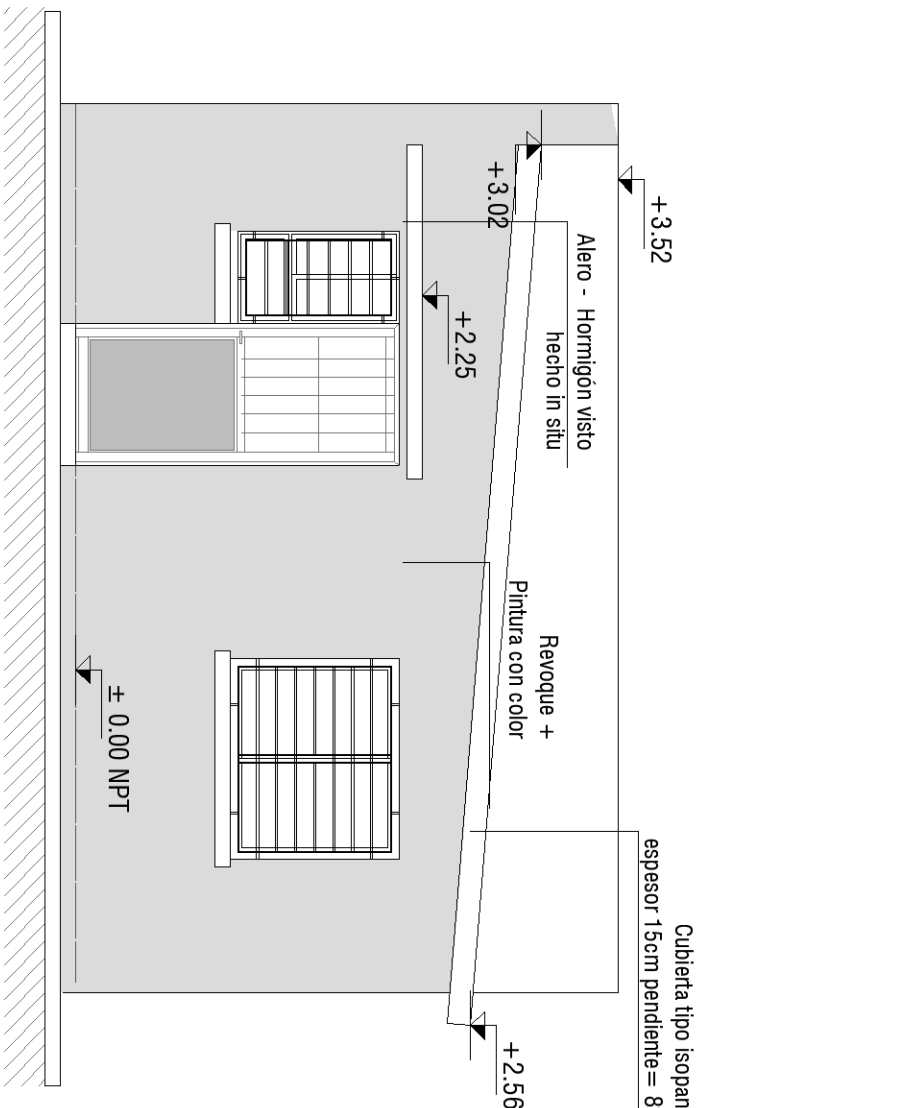


FACHADA POSTERIOR - escala 1/50

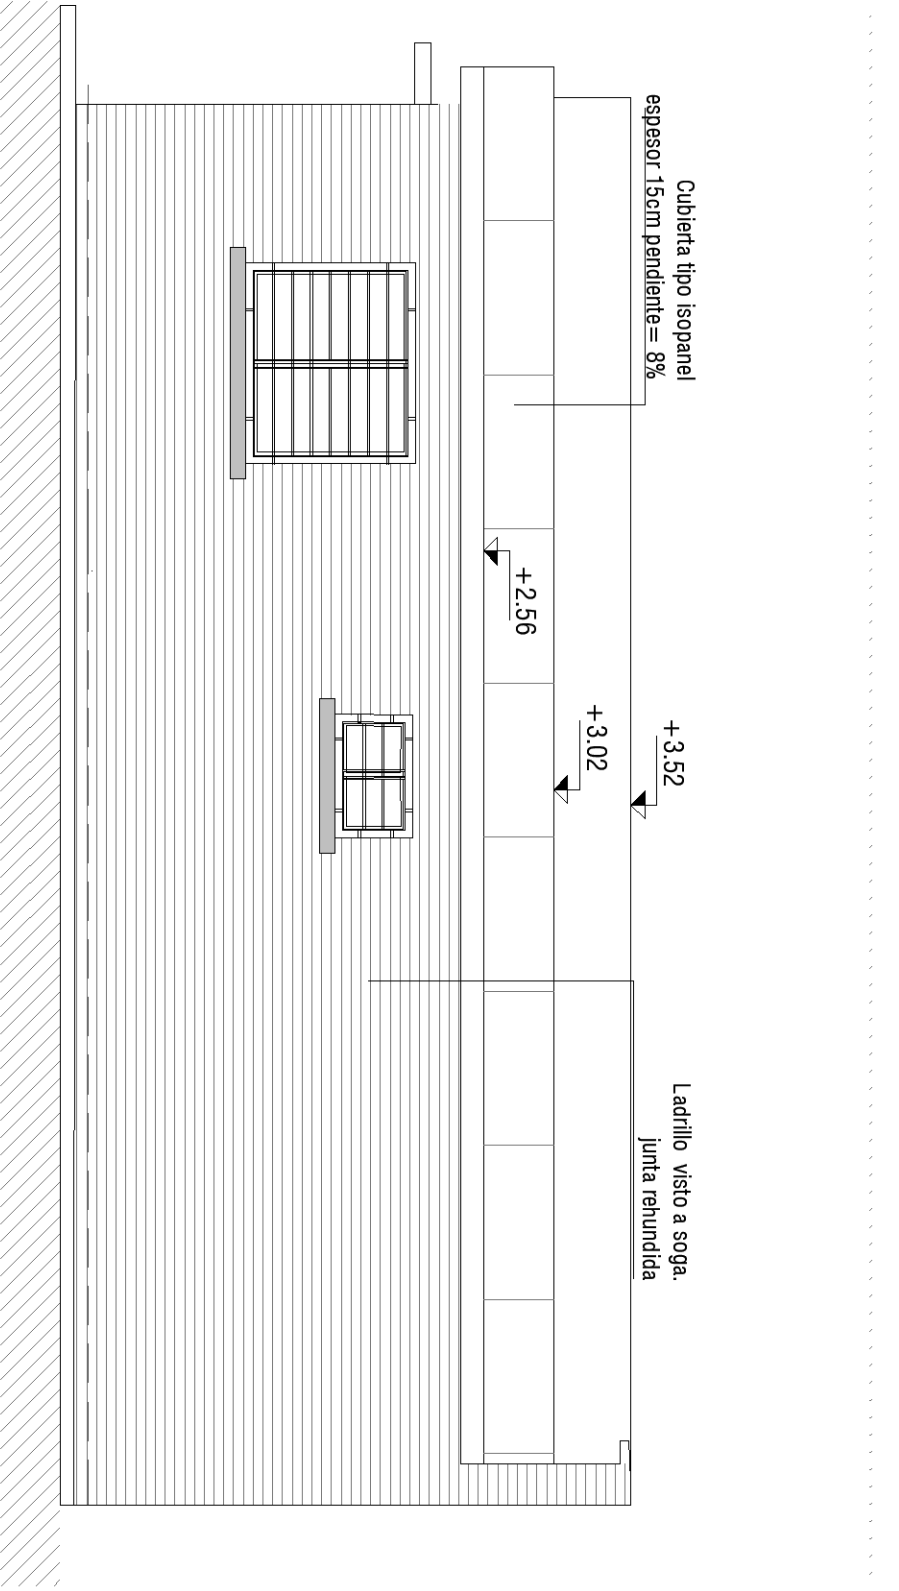

FACHADA LATERAL - escala 1/50

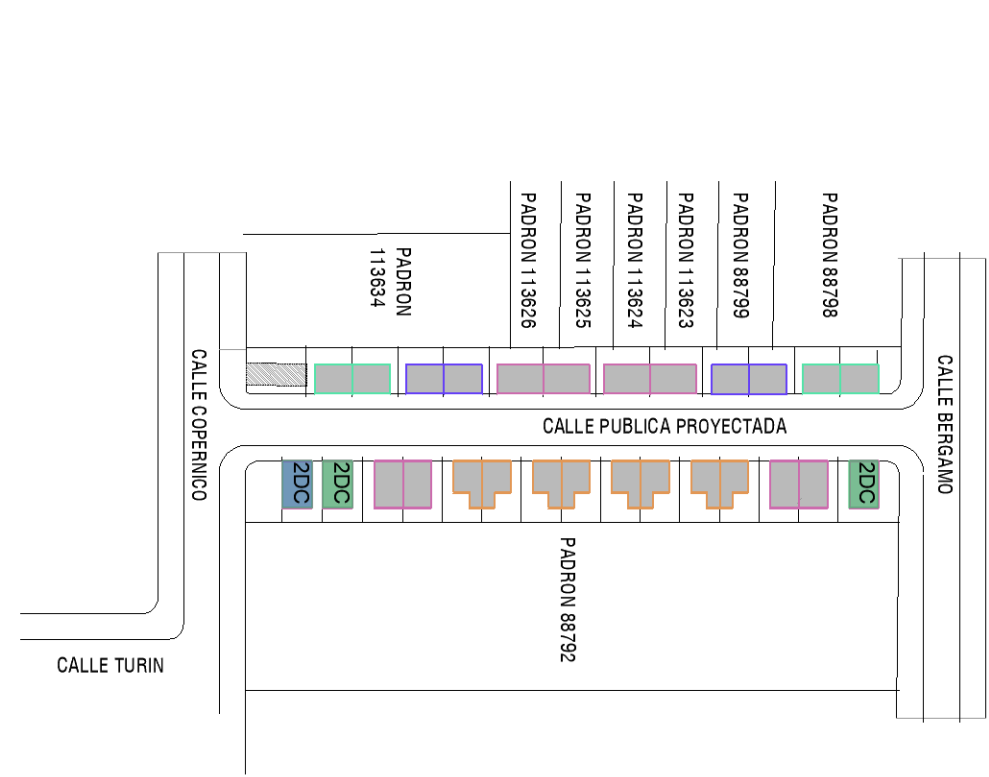

*vivienda señalizada en color azul, cubierta con diferente caída (ver planta de techos)
*Vereda perimetral ver implantación

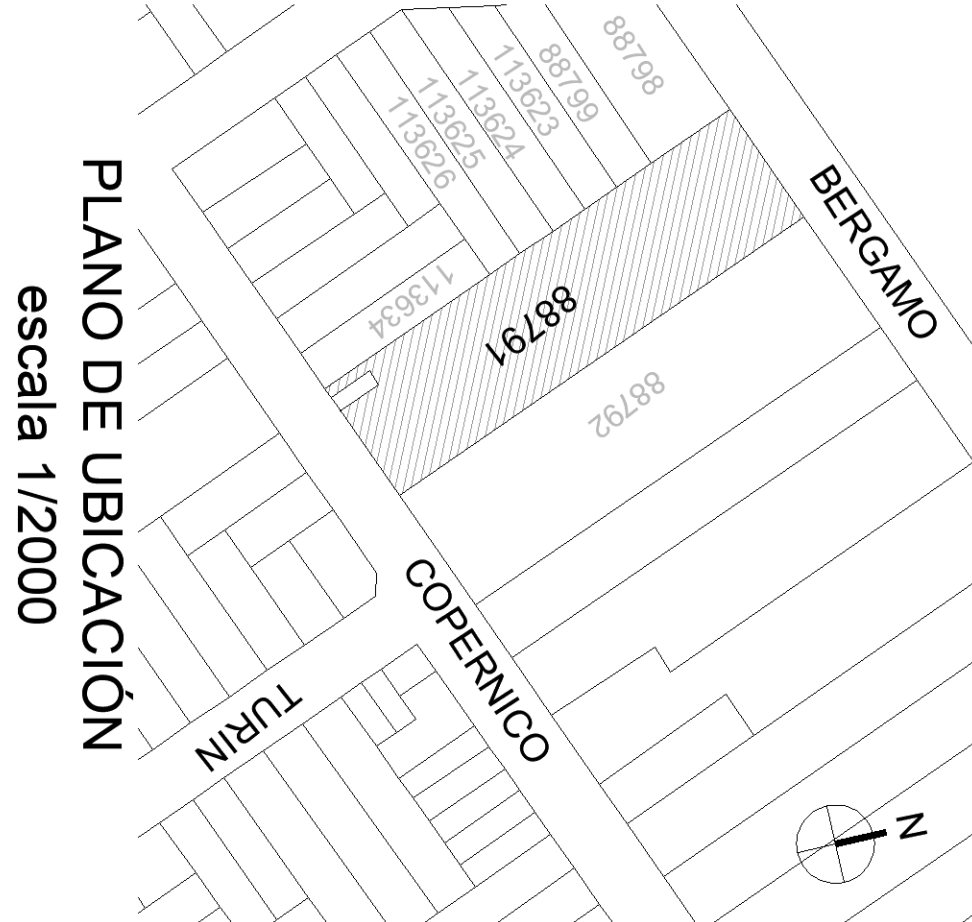

PLANO DE UBICACIÓN
escala 1/2000

TIPOLOGIAS	área	cant.
1D	35,7 m2	8
2D	50 m2	11
3D	67 m2	4
4D	80 m2	4
Total viviendas		27

REFERENCIA TERMINACIONES	NUMERO	DETALLE
1	01	INTERIORES
2	02	EXTERIORES
3	03	ZONAS COMUNICACION

REFERENCIA PLANILLAS	NUMERO	DETALLE
1	01	ALUMINIO
2	02	MADERA
3	03	ACERO


REFERENCIA PLANILLAS	NUMERO	DETALLE
1	01	ALUMINIO
2	02	MADERA
3	03	ACERO

PROPIETARIO:	LA MINA
TÉCNICO:	A06

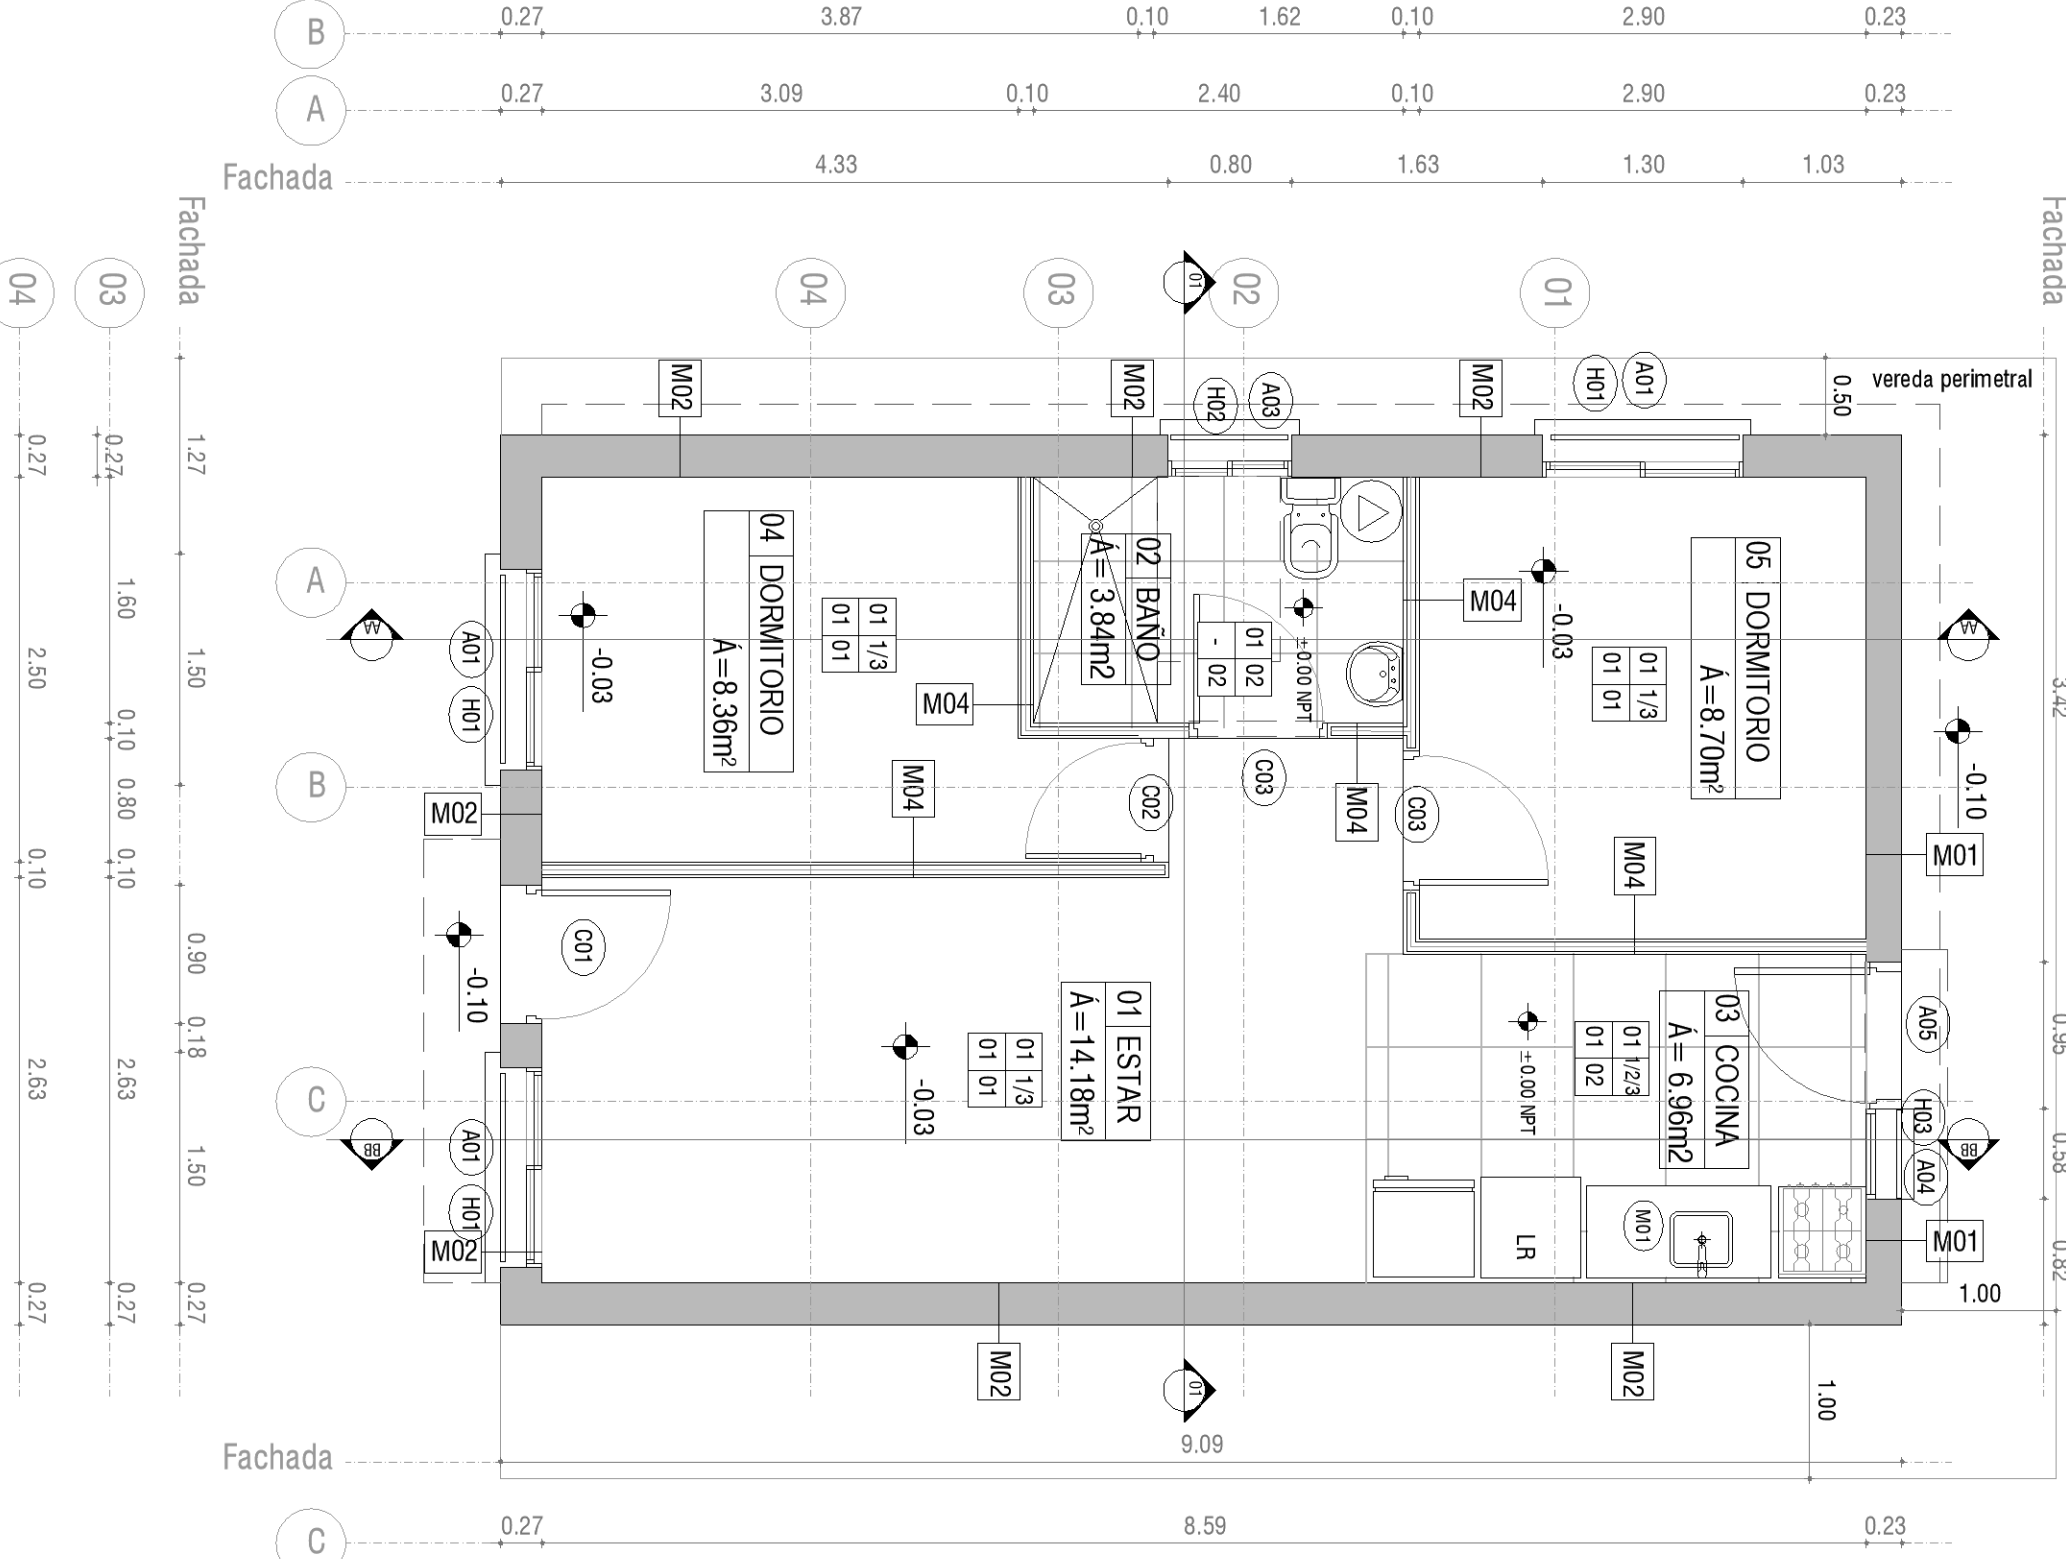


PLANTA BAJA - escala 1/50

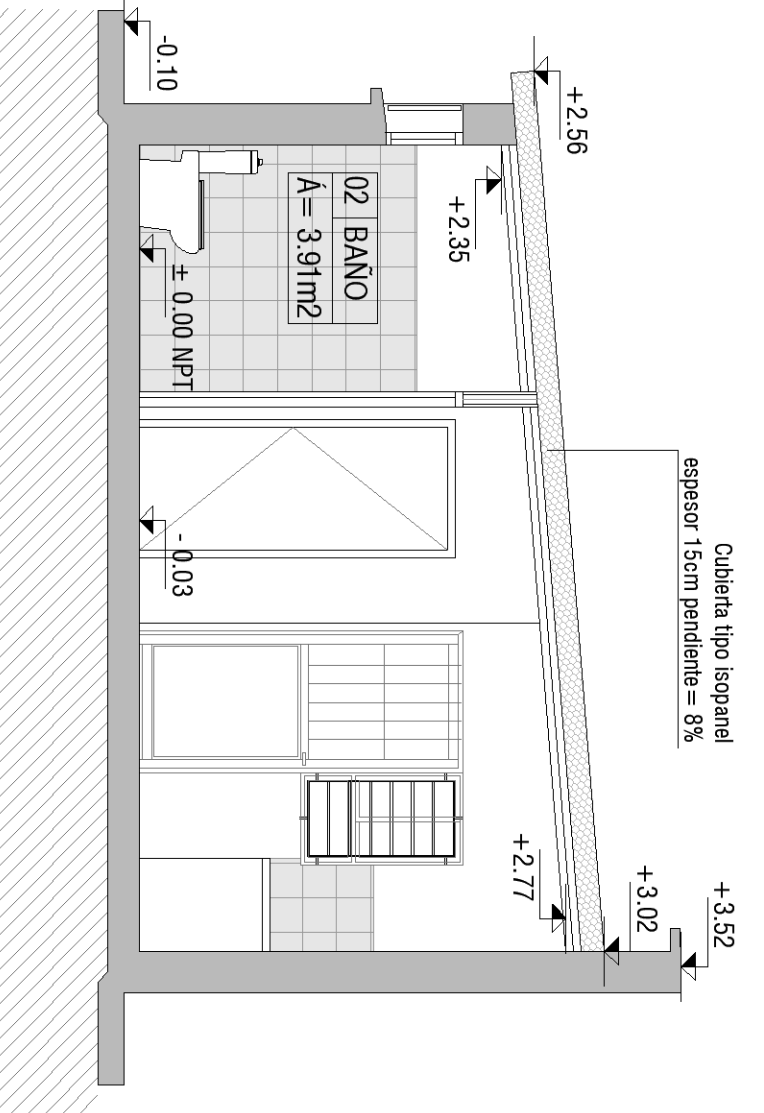

CORTE 11 - escala 1/50

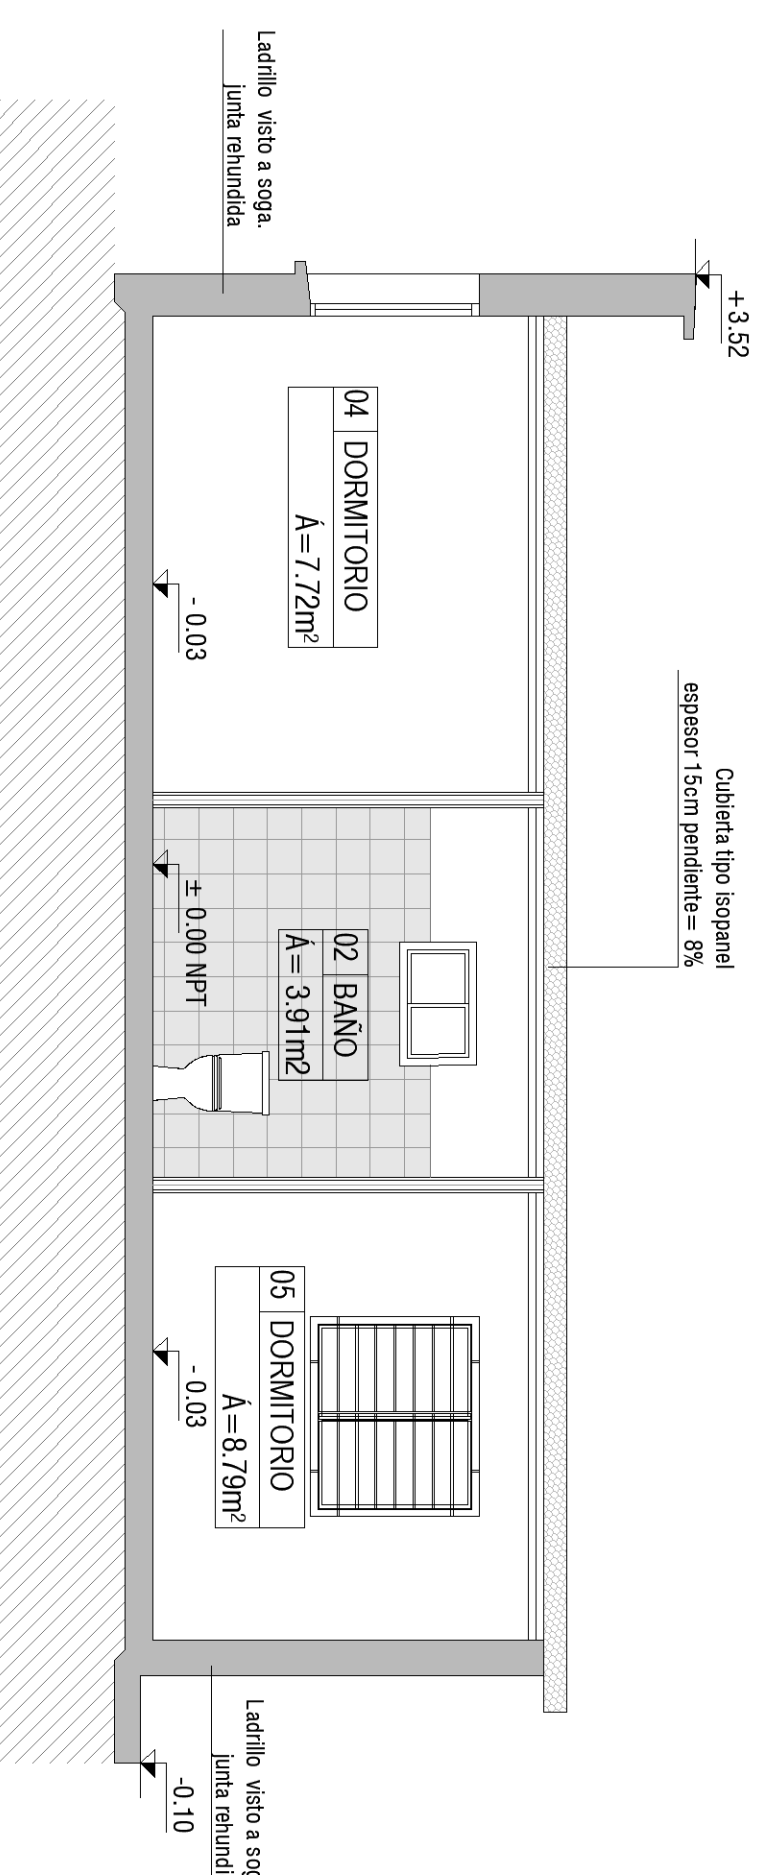

CORTE AA - escala 1/50

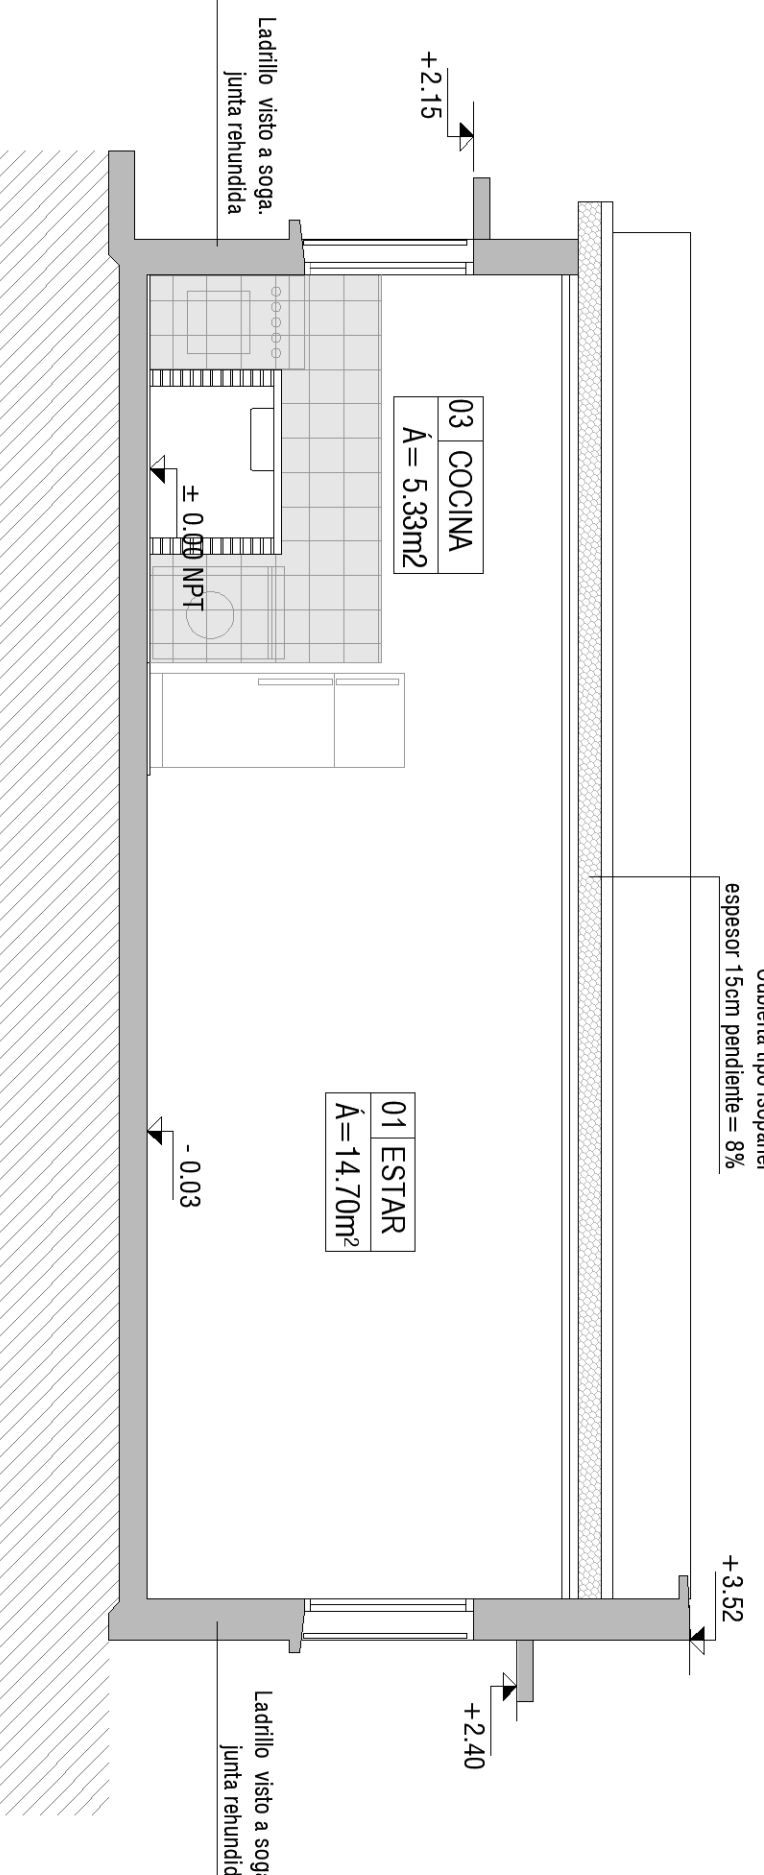

CORTE BB - escala 1/50

PROPIETARIO:	LA MINA
TÉCNICO:	A06