




### 3D TIPOLOGÍA 3 DORMITORIOS

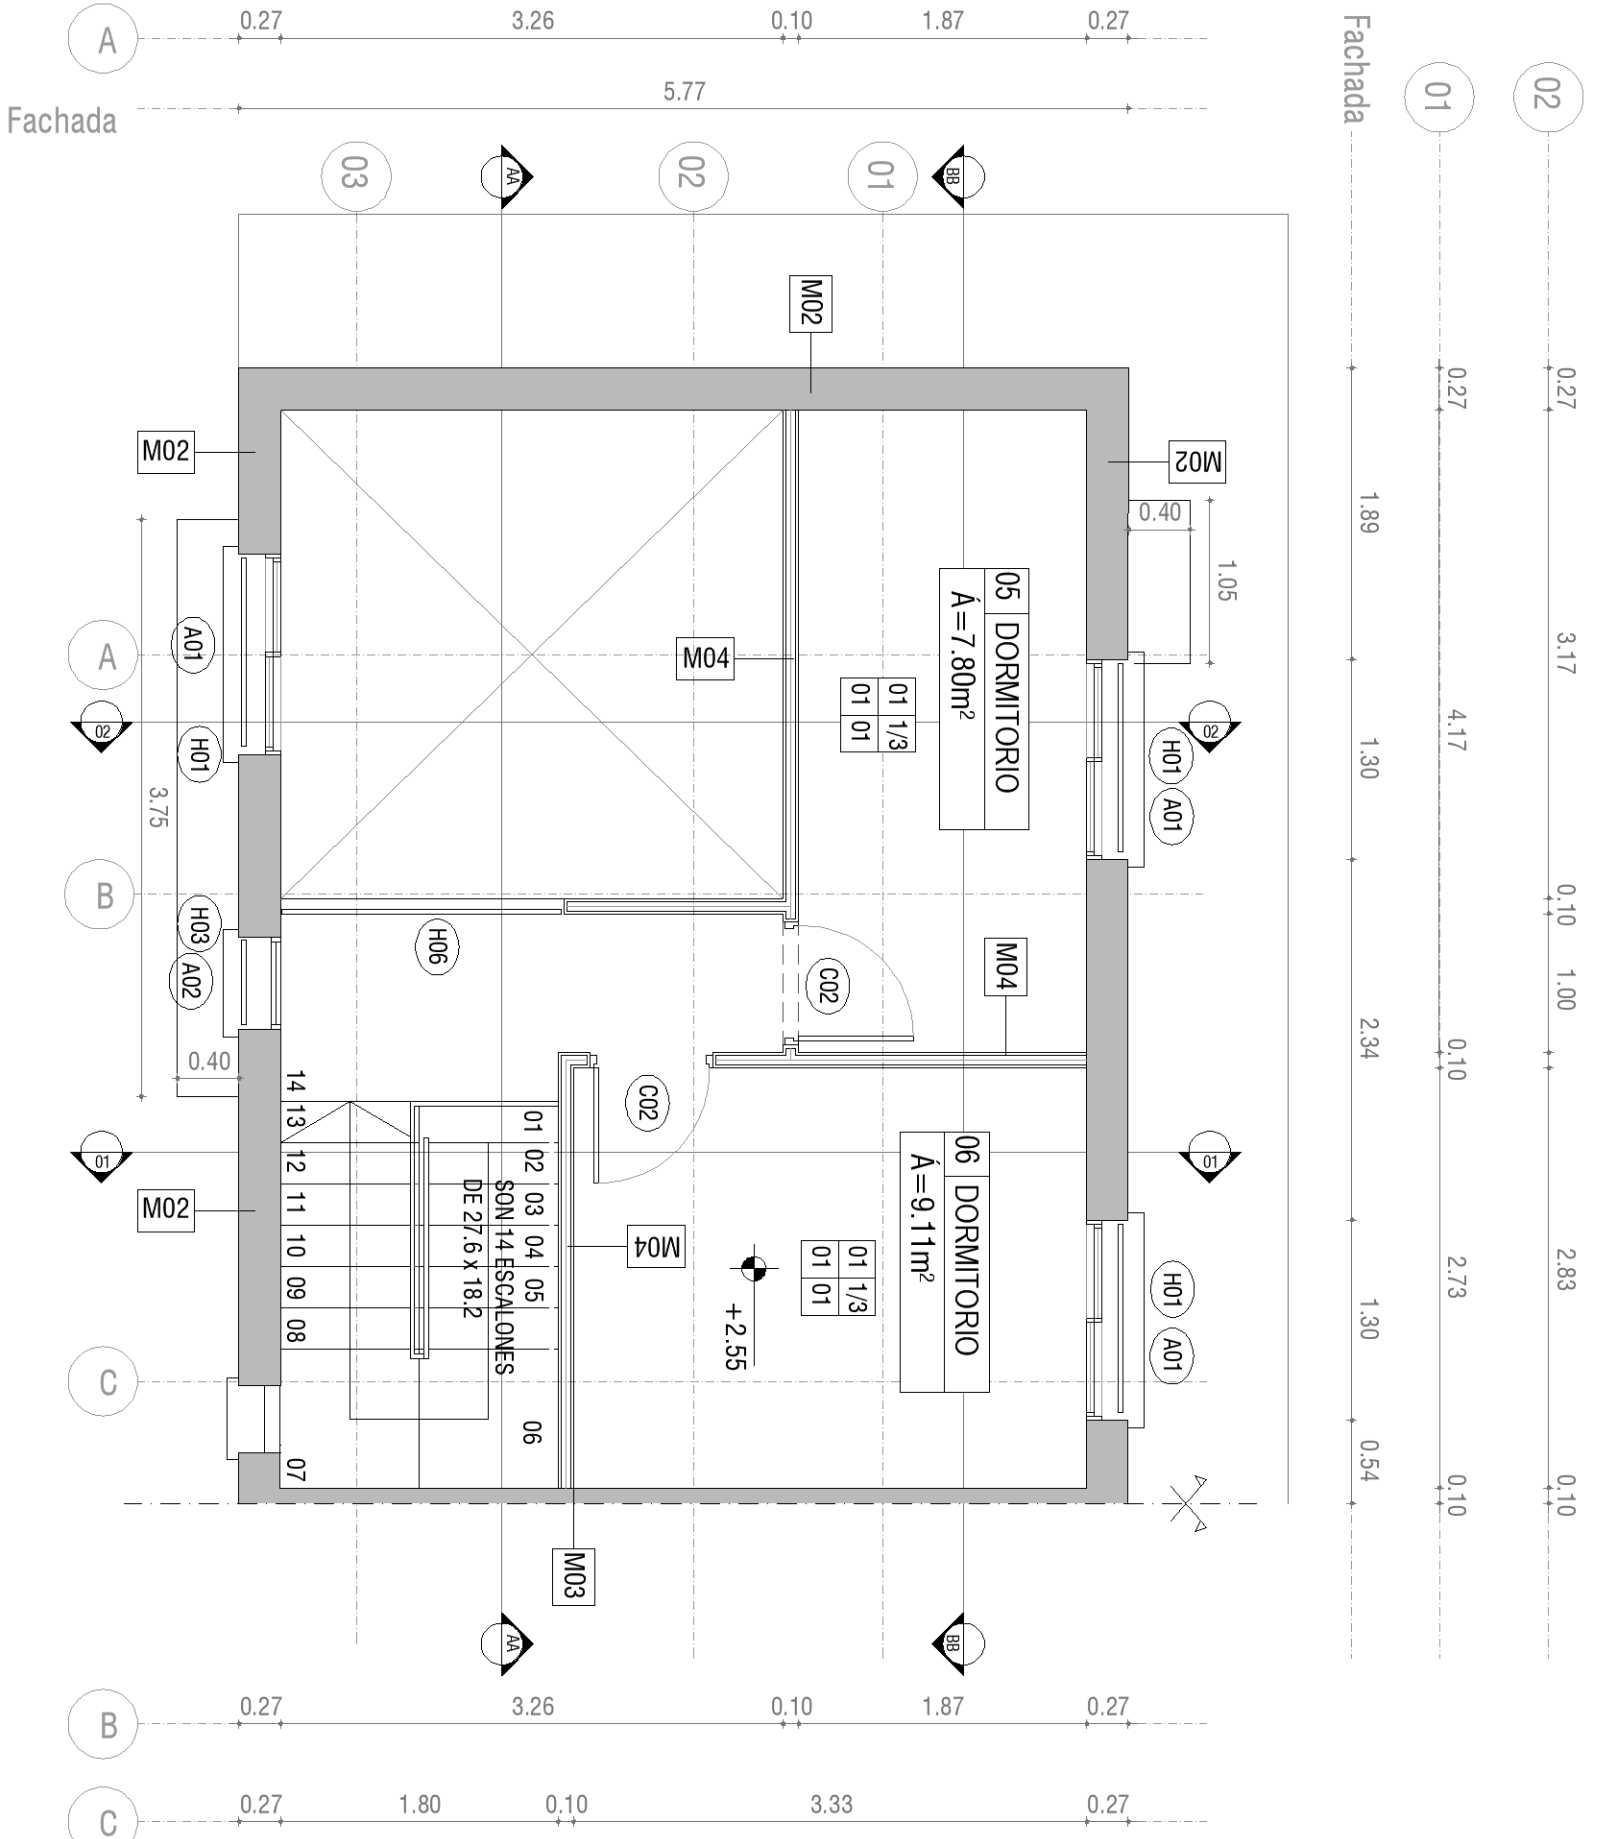

## FACHADA PRINCIPAL - escala 1/50



## FACHADA POSTERIOR - escala 1/50

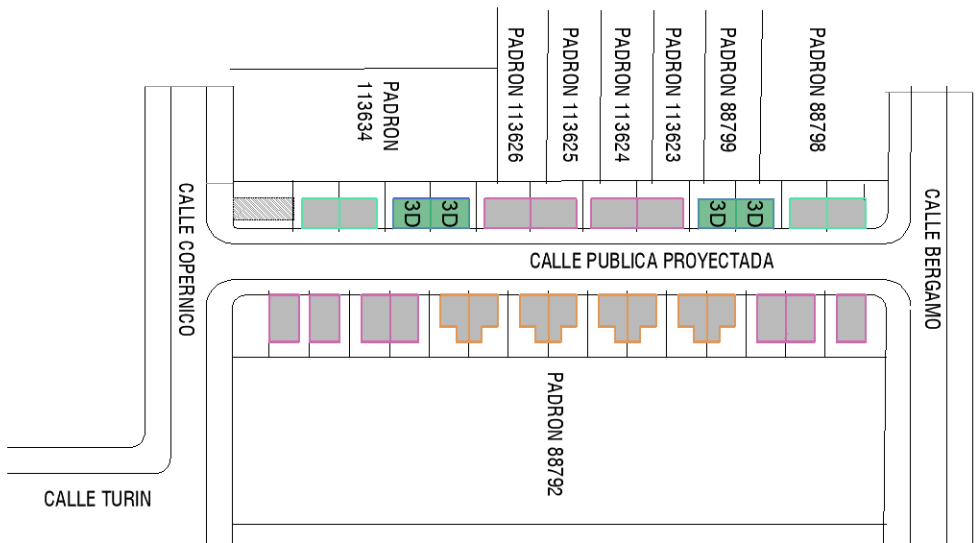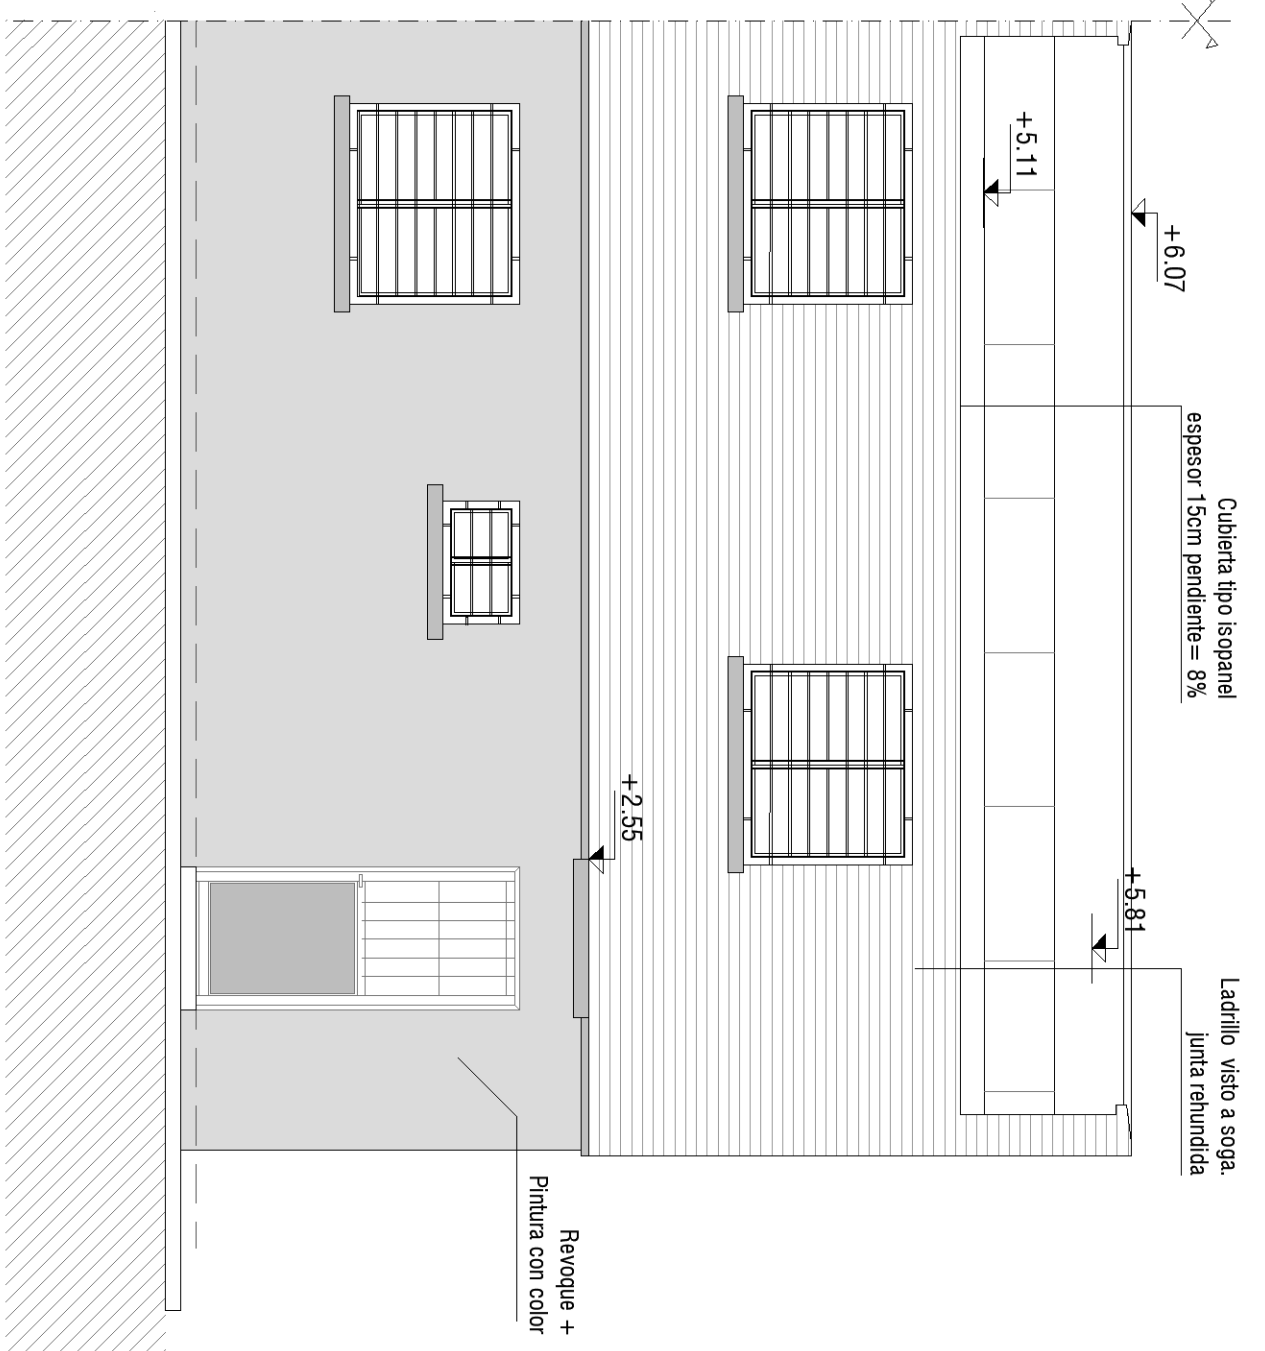

PLANO DE UBICACION  
escala 1/2000

|                 | área                | cant. |
|-----------------|---------------------|-------|
| 1D              | 35,7 m <sup>2</sup> | 8     |
| 2D              | 50 m <sup>2</sup>   | 11    |
| 3D              | 67 m <sup>2</sup>   | 4     |
| 4D              | 80 m <sup>2</sup>   | 4     |
| Total viviendas |                     | 27    |

## REFERENCIA TERMINACIONES

| CIELORRASO |                         |
|------------|-------------------------|
| 1          | CUBERTA ISOPANEL + YESO |
| 2          | ENTREPIEN               |

## PAREDES

|   |                                                                                            |
|---|--------------------------------------------------------------------------------------------|
| 1 | OLIOCOLTHERIV 2 MANOS DE 1 INTUBA VINILCOINTHERIVCOAT                                      |
| 2 | BALDOSA CERAMICA                                                                           |
| 3 | TABIQUE DE YESO PINTADO (2 MANOS DE PINTURA VINILICA INTERIOR LAVAR E PUEDE SER CON COLOR) |

## PISO

|   |                 |
|---|-----------------|
| 1 | HORNING LINEAD  |
| 2 | BALDOA CERAMICA |

## ZÓCALO

|   |        |
|---|--------|
| 1 | MADERA |
|---|--------|

## REFERENCIA PLANILLAS

## CARPINTERIA ALUMINIO

- A01 (1.30X1,10mm, cornéa, 50% mola, Antipécho 1,10m)
- A02 (0.60X1,10mm, cántera, 100%mola, Antipécho 1,10m)
- A03 (0.80x50,50mm, cornéa, 50% mola, Antipécho 1,50m)
- A04 (0.80x1,05mm, vitio filo + cornéa, 35% mola, Antipécho 1,10m)
- A05 (0.80X2,10mm, cántera, 100%mola Paso libre 0.80m)
- A06 (1.20X1,10mm, cántera, 50% mola, Antipécho 1,10m)
- A07 (1.30X1,30mm, cornéa, 50% mola, Antipécho 0.80m)

## CARPINTERIA MADERA

C01 (0,90x2,10)m, baltente, 100%mvil- exteri  
C02 (0,80x2,10)m, baltente, 100%mvil  
C03 (0,90x2,10)m, baltente, 100%mvil

**MESADAS**

MO1 0.60X1.20m

**NOTAS:**


\*Las medidas altimétricas están en metros, referidas al  $\pm 0.00$  de Nivel de Piso Terminado.

**\*En viviendas de un dormitorio se dejará platea para futura ampliación.**


\* Las viviendas deben cumplir con la Normativa Departamental (Volumen XV Digesto Departamental), esto incluye los artículos R. 1894.8, R. 1894.9 y 1894.1 que refieren a accesibilidad.




|                                                            |                        |
|------------------------------------------------------------|------------------------|
| PROPIETARIO: <b>PROPIETARIO</b><br>Circuito de los Poderes | PACRON: 887/31         |
| BARRIO:                                                    | CONCEPCION, Otro Nueva |
| UBICACIÓN: calle Copernico y Tunj                          |                        |
| PROPIETARIO: Mandarino de Montevideo                       | REGIMEN: P Horizontal  |
| PLANO: TIPOLOGIA 3 DOMINIOS                                | FECHA: 11/2024         |
|                                                            | ESCALA: 1/50           |
| PROPIETARIO:                                               | Urbina:                |
| TECNICO:                                                   | <b>A07</b>             |

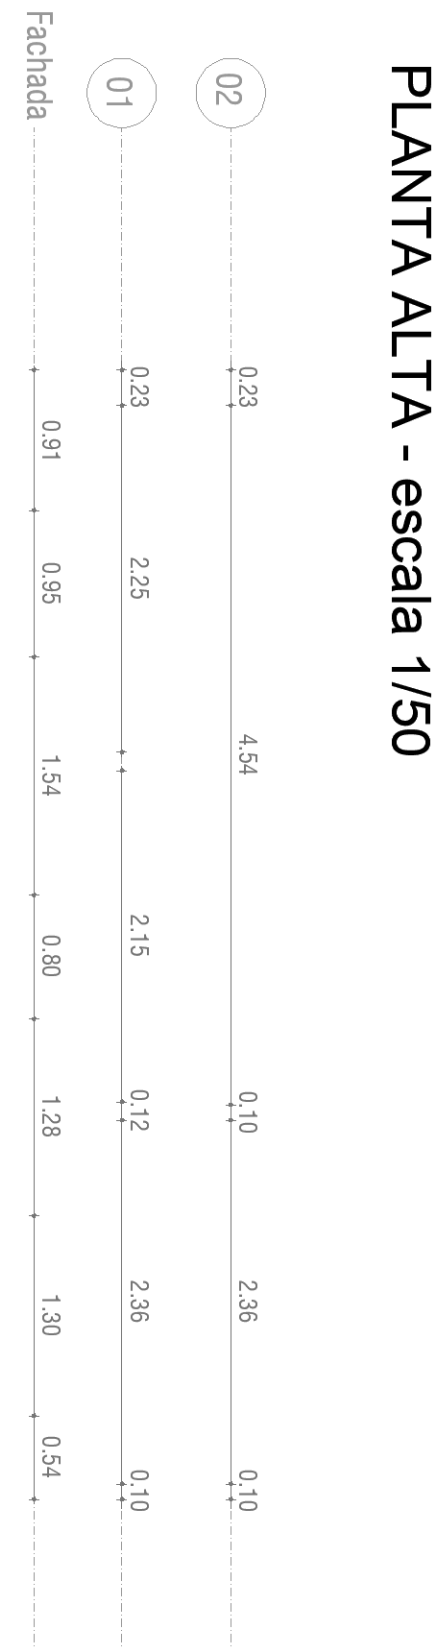


## CORTE A-A - escala 1/50

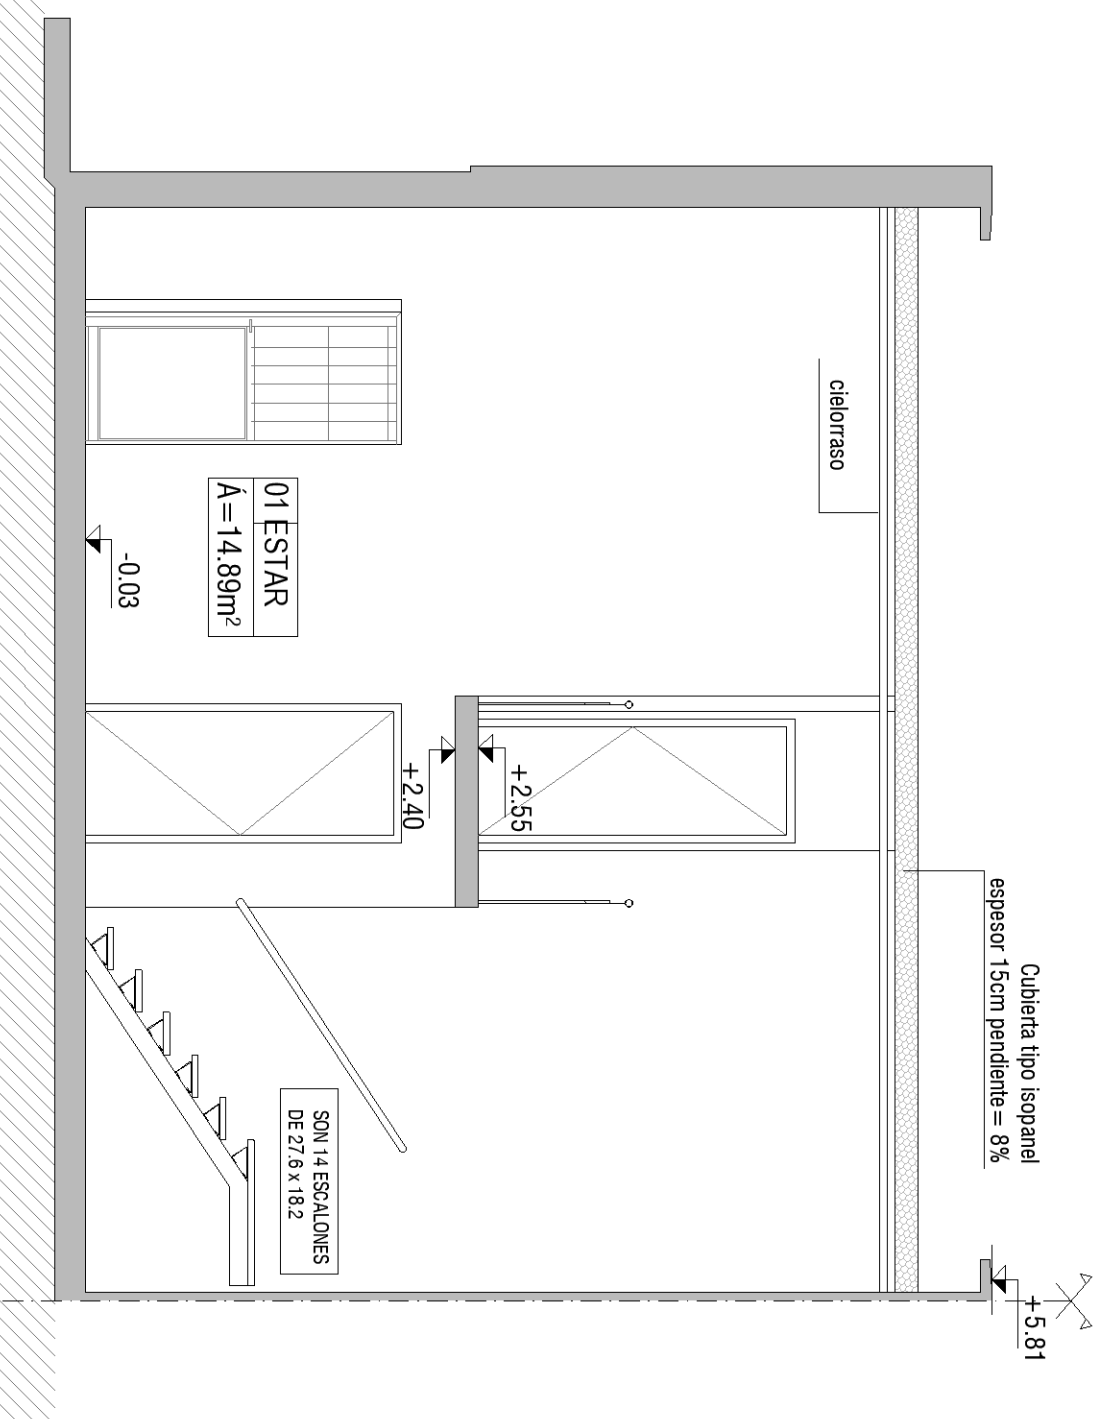


## CORTE 2-2 - escala 1/50

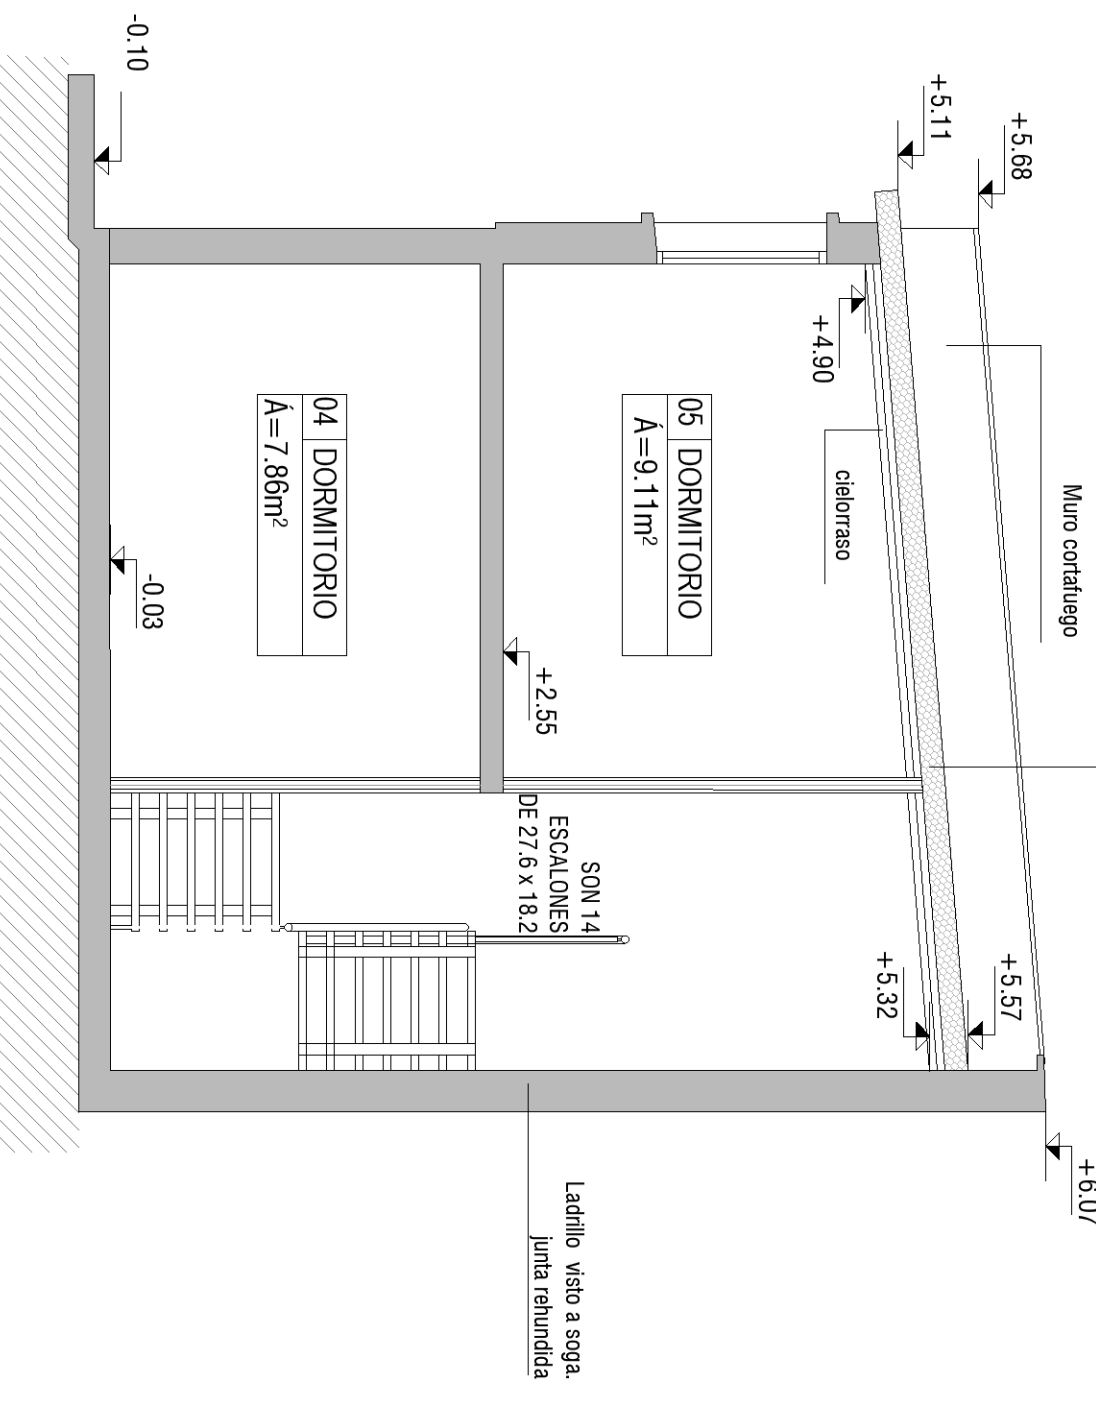

PLANTA BAJA - escala 1/50

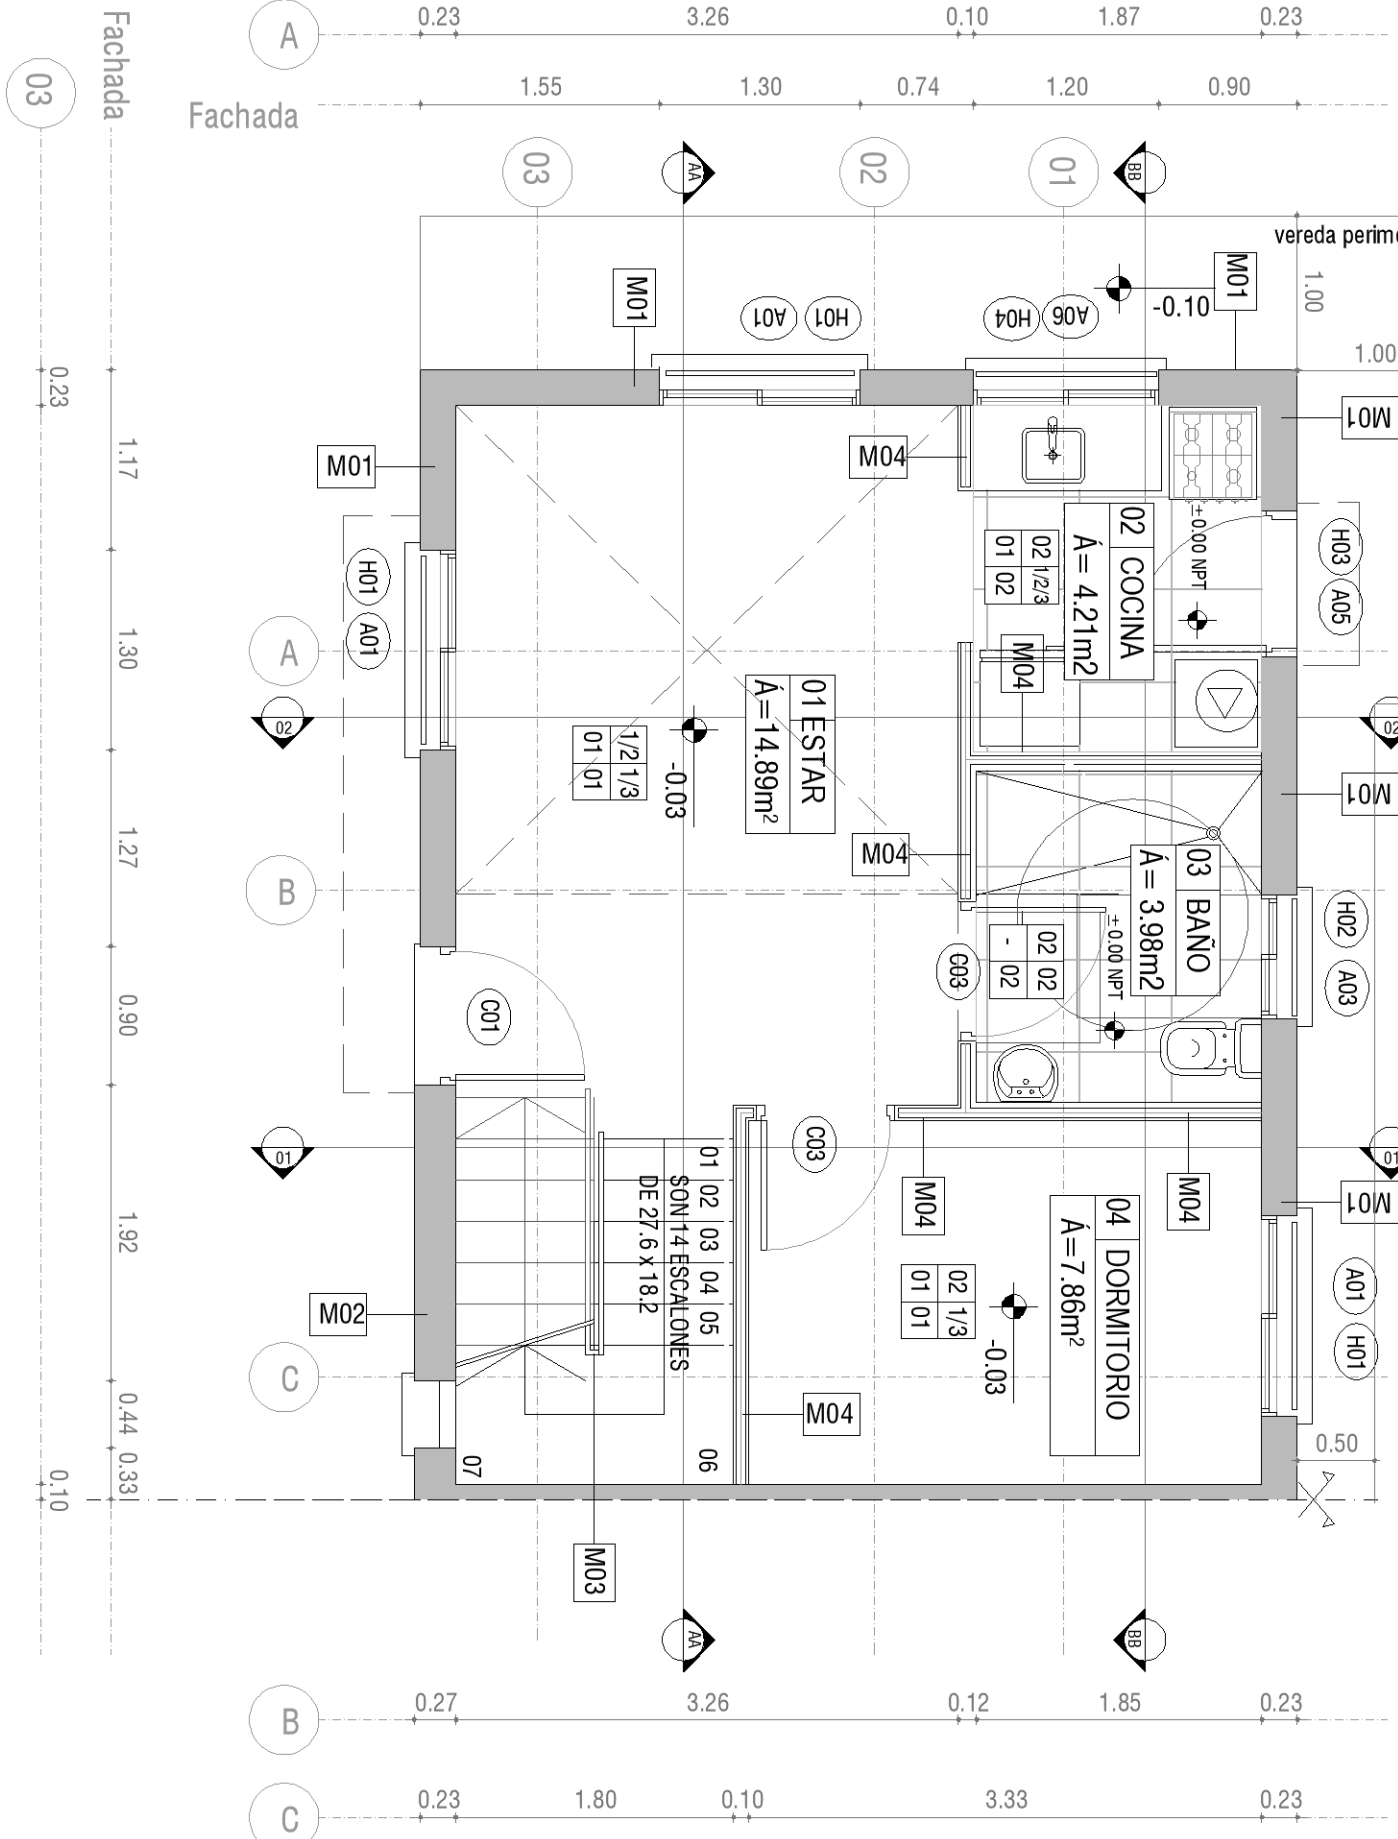

## CORTE B-B - escala 1/50

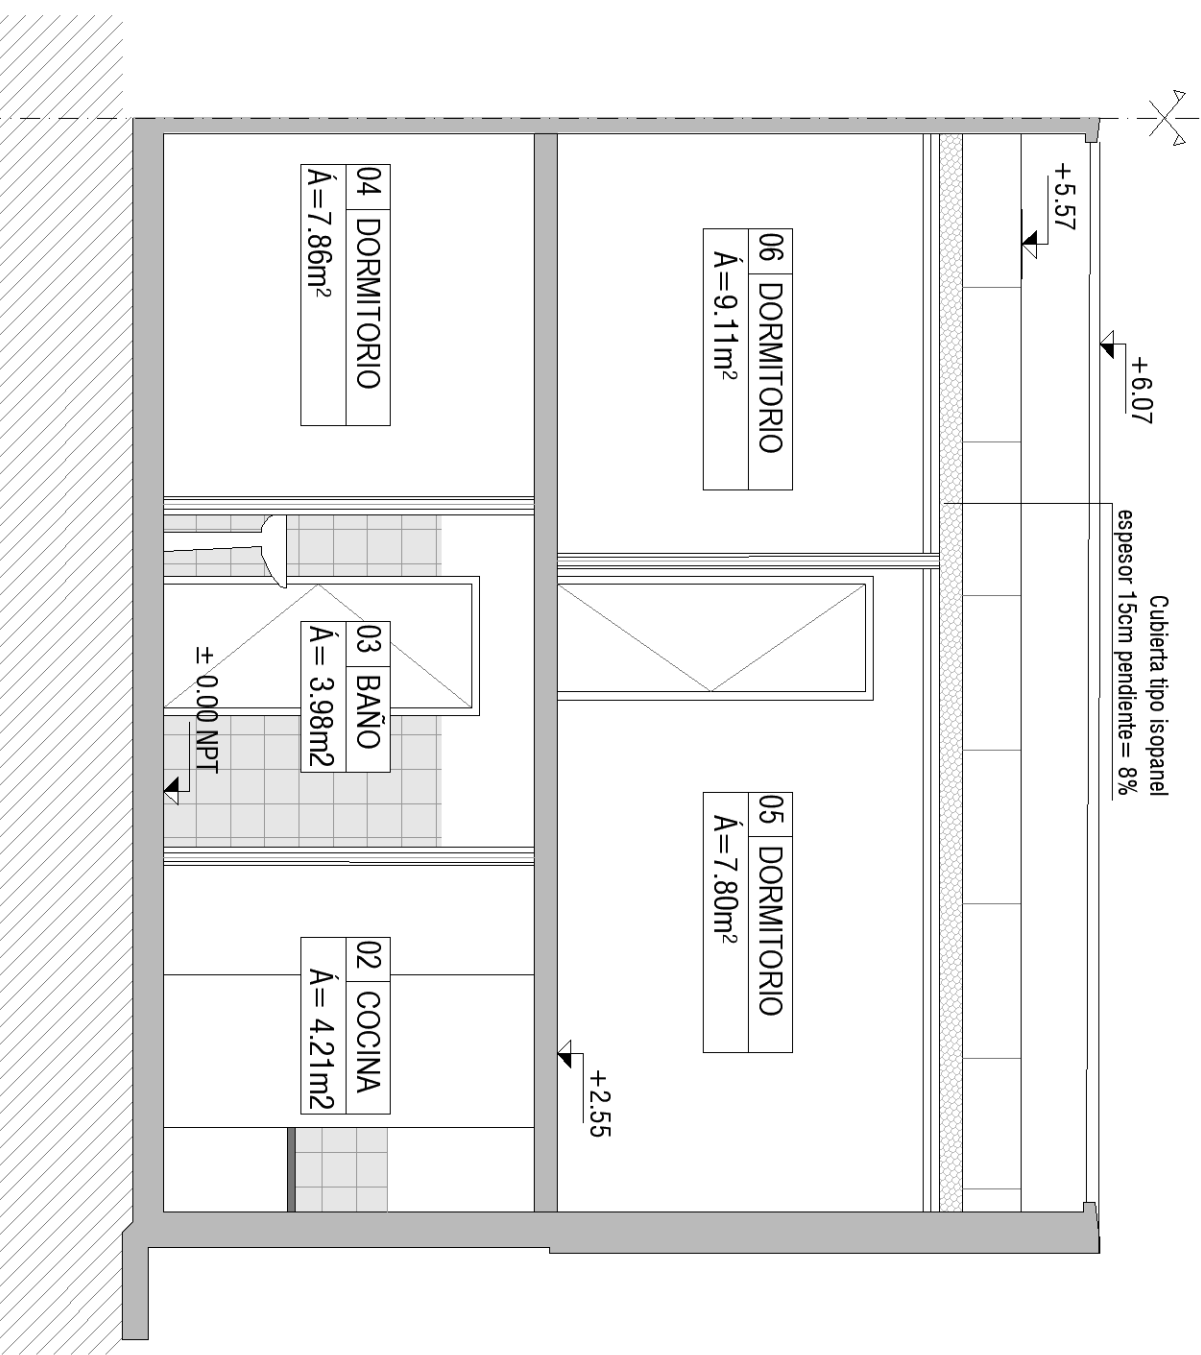

## CORTE 1-1 - escala 1/50

