


CARPINTERIA DE ALUMINIO	A01		
1.30 x 1.10	corredizo 50%	antepecho = 1.00m(interior)	


0.715m2

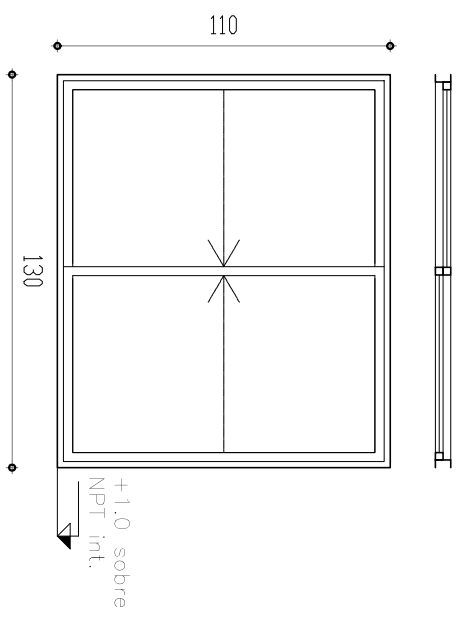

CANTIDAD	93	UBICACION	ESTAR Y DORMITORIOS	
TIPO DE ABERTURA		VENTANA CORREDIZA	Serie Probaa	
MARCO		DINTEL/UMBRAL Y LATERALES: Serie Probaa		
VIDRIOS	TIPO	COMUN		ESPESOR 4mm
MOV.	4	RODAMIENTO SIMPLE		ESCALA
MANIOBRA	2	TIRADOR DE EMBUTIR		1/25
HERRAJES	CANTIDAD	TIPO		
CIERRE	1	CIERRE DE INYECCION		

NOTA: TODAS LAS MEDIDAS SE VERIFICARAN EN OBRA


CARPINTERIA DE ALUMINIO	A02		
0.60 x 1.10	corredizo 33%	antepecho = 1.00m(interior)	

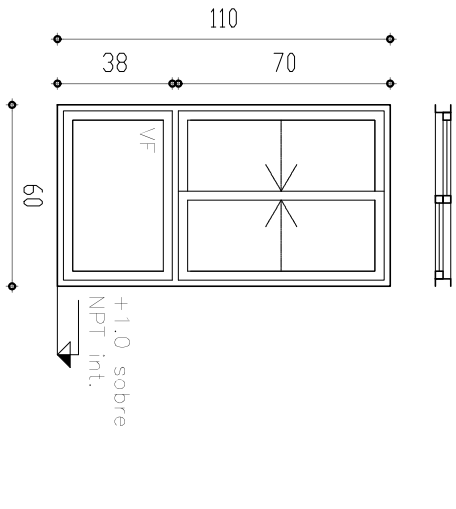

CANTIDAD	8	UBICACION	PASILLO PLANTA ALTA (3D y 4D)	
TIPO DE ABERTURA	VENTANA CORREDIZA		Serie Probba	
MARCO	DINTEL/UMBRAL Y LATERALES: SERIE Probba			
VIDRIOS	TIPO	COMÚN	ESPESOR 4mm	
MOV.	2	RODAMIENTO SIMPLE		ESCALA
MANIOBRA	2	MANILIA TIRADOR		1/25
HERRAJES	CANTIDAD	TIPO		
CIERRE	1	CIERRE A INYECCIÓN BOTÓN		

NOTA: TODAS LAS MEDIDAS SE VERIFICARAN EN OBRA

CARPINTERIA DE ALUMINIO	A03		
0.80 x 0.50	corredizo 50%	antepecho = 1.50m(interior)	

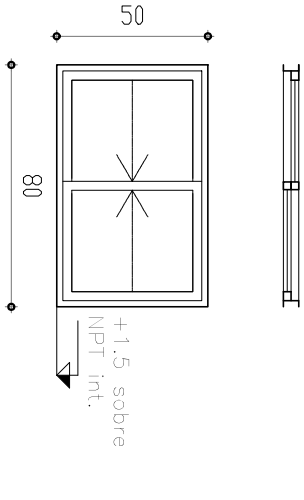


CANTIDAD	27	UBICACION	BAÑO	
TIPO DE ABERTURA		VENTANA CORREDIZA	Serie Probba	
MARCO		DINTEL/UMBRAL Y LATERALES: SERIE Probba		
VIDRIOS	TIPO	FANTASIA	ESPESOR 4mm	
MOV.	2	RODAMIENTO SIMPLE	ESCALA	
MANIOBRA	2	MANIA TIRADOR	1/25	
HERRAJES	CANTIDAD	TIPO		
CIERRE	1	CIERRE A INYECCIÓN BOTÓN		

NOTA: TODAS LAS MEDIDAS SE VERIFICARAN EN OBRA

CARPINTERIA DE ALUMINIO	A04		
0.60 x 1.05	corredizo 35%	antepecho = 1.10m (interior)	


0.22m2

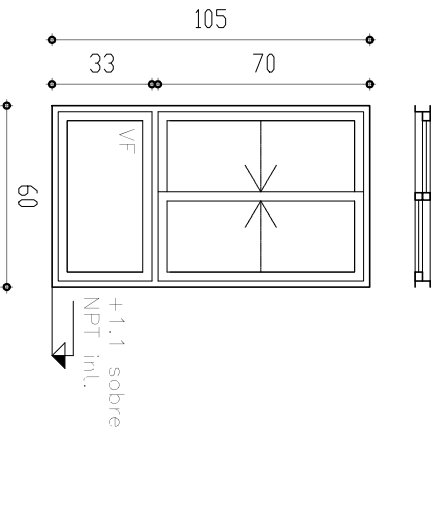

NOTA: TODAS LAS MEDIDAS SE VERIFICARAN EN OBRA						
CANTIDAD		15	UBICACION		COCINA (Tipologías 1D,2Db y 2Dc)	
TIPO DE ABERTURA		VENTANA CORREDIZA		Serie Probba		
MARCO		DINTEL/UMBRAL Y LATERALES: SERIE Probba				
VIDRIOS		TIPO	COMÚN		ESPESOR 4mm	
MOV.		2	RODAMIENTO SIMPLE		ESCALA	
MANIOBRA		2	MANILLA TIRADOR		1/25	
HERRAJES		CANTIDAD		TIPO		
CIERRE		1	CIERRE A INYECCIÓN BOTÓN			

NOTA: TODAS LAS MEDIDAS SE VERIFICARAN EN OBRA


CARPINTERIA DE ALUMINIO	A06		
1.20 x 1.00	corredizo 50%	antepecho = 1.10m(interior)	

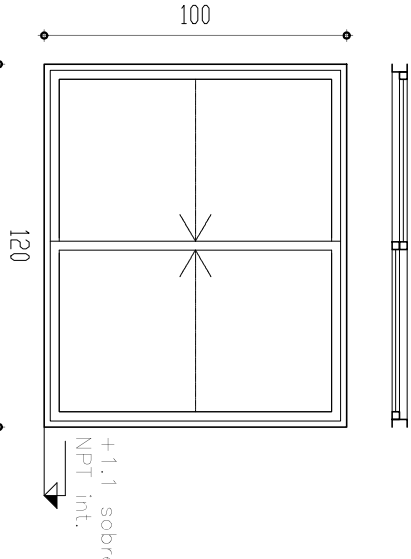

NOTA: TODAS LAS MEDIDAS SE VERIFICARAN EN OBRA				
CANTIDAD	12	UBICACION	COCINAS (2da, 3D y 4D)	
TIPO DE ABERTURA		VENTANA CORREDIZA		SERIE Probba
MARCO				
DINTEL/UMBRAL Y LATERALES: SERIE Probba				
VIDRIOS	TIPO	COMÚN		ESPESOR 4mm
MOV.	4	RODAMIENTO SIMPLE		ESCALA 1/25
MANIOBRA	2	MANILLA TIRADOR		
HERRAJES	CANTIDAD	TIPO		
CIERRE	1	CIERRE A INYECCIÓN BOTÓN		

NOTA: TODAS LAS MEDIDAS SE VERIFICARAN EN OBRA

CARPINTERIA DE ALUMINIO	A07		
1.30 x 1.30	corredizo 50%	antepecho = 0.80m(interior)	

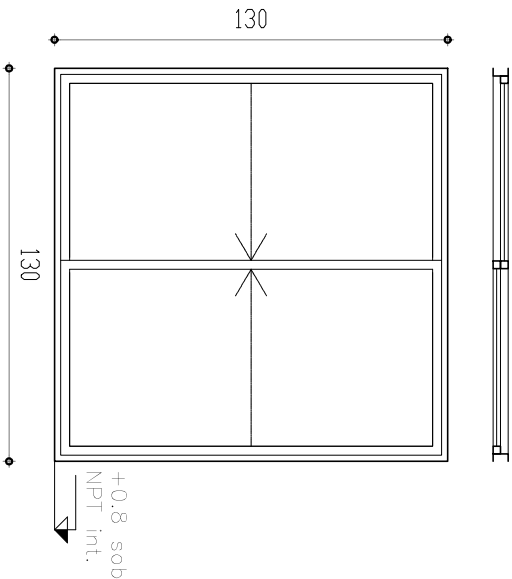

NOTA: TODAS LAS MEDIDAS SE VERIFICARAN EN OBRA				
CANTIDAD	8	UBICACION	ESTAR (1D)	
TIPO DE ABERTURA		VENTANA CORREDIZA		SERIE Probbo
MARCO		DINTEL/UMBRAL Y LATERALES: SERIE Probbo		
VIDRIOS	TIPO	COMÚN		ESPESOR 4mm
MOV.	4	RODAMIENTO SIMPLE		ESCALA
MANIOBRA	2	MANILLA TIRADOR		1/25
HERRAJES		CANTIDAD	TIPO	
CIERRE	1	CIERRE A INYECCIÓN BOTÓN		

NOTA: TODAS LAS MEDIDAS SE VERIFICARAN EN OBRA

NOTAS

DIMENSIONES:
- SALVO INDICACION LAS MEDIDAS ESTÁN EN CENTÍMETROS Y LOS NIVELES Y COORDENADAS ESTÁN EN METROS

REVISIÓN	FECHA	DESCRIPCIÓN
1	11/11/2024	EMISIÓN PARA APROBACIÓN

TÉCNICOS	PROYECTO
ARQ. NOMBRE APELLIDO	MO.006.CH.2 - Copérnico
ARQ. NOMBRE APELLIDO	
DIBUJANTE	UBICACIÓN
-	PADRÓN 88791 - MONTEVIDEO

TÍTULO	ESCALA	FOR.	PLANO N°	REV.
PLANILLAS ABERTURAS ALUMINIO	s/e	A3	A13	0