




TIPOLOGÍAS DUPLEX:

3D TIPOLOGÍA 3 DORMITORIOS

PLANTA ALTA - escala 1/50

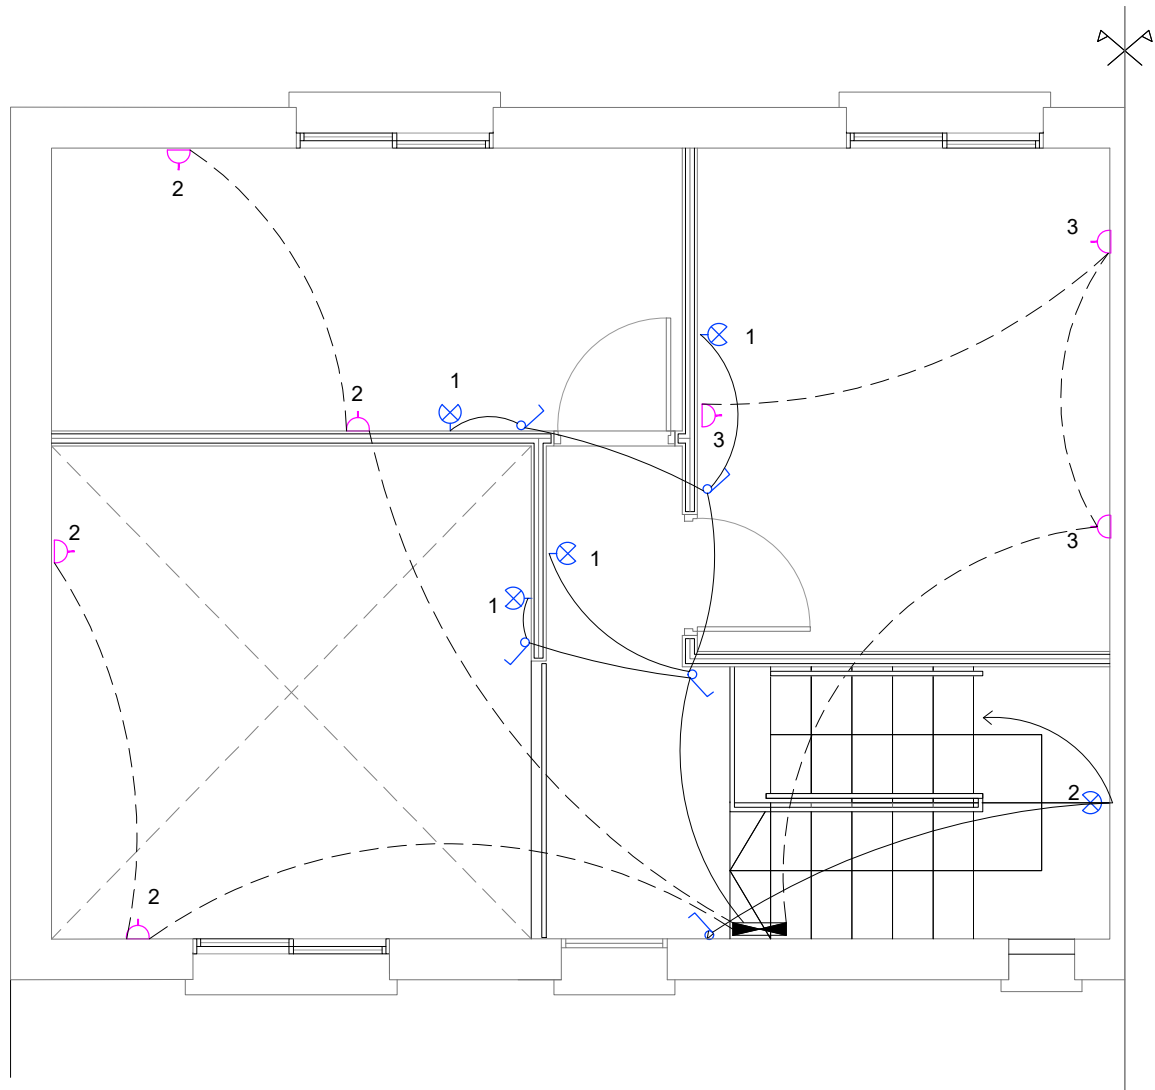

PLANTA BAJA - escala 1/50

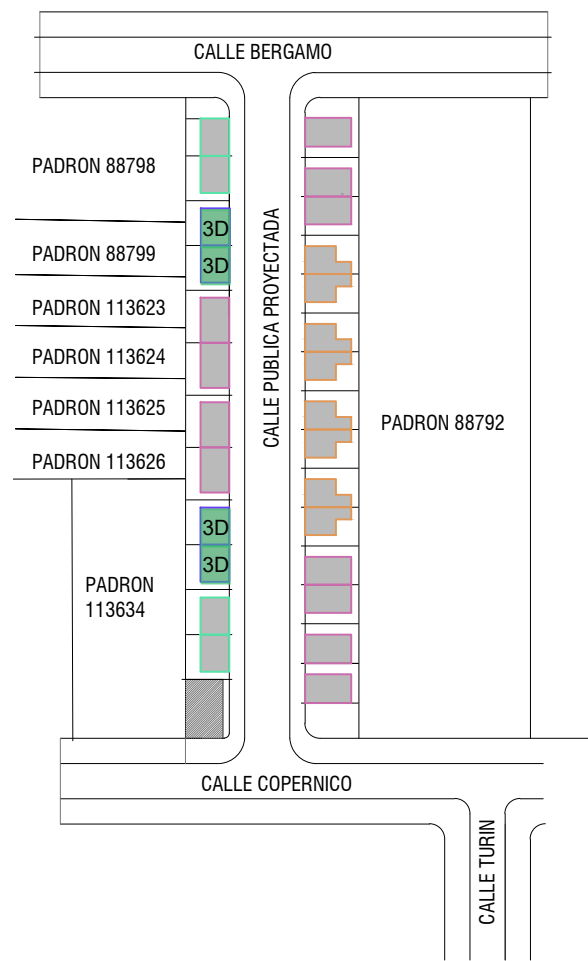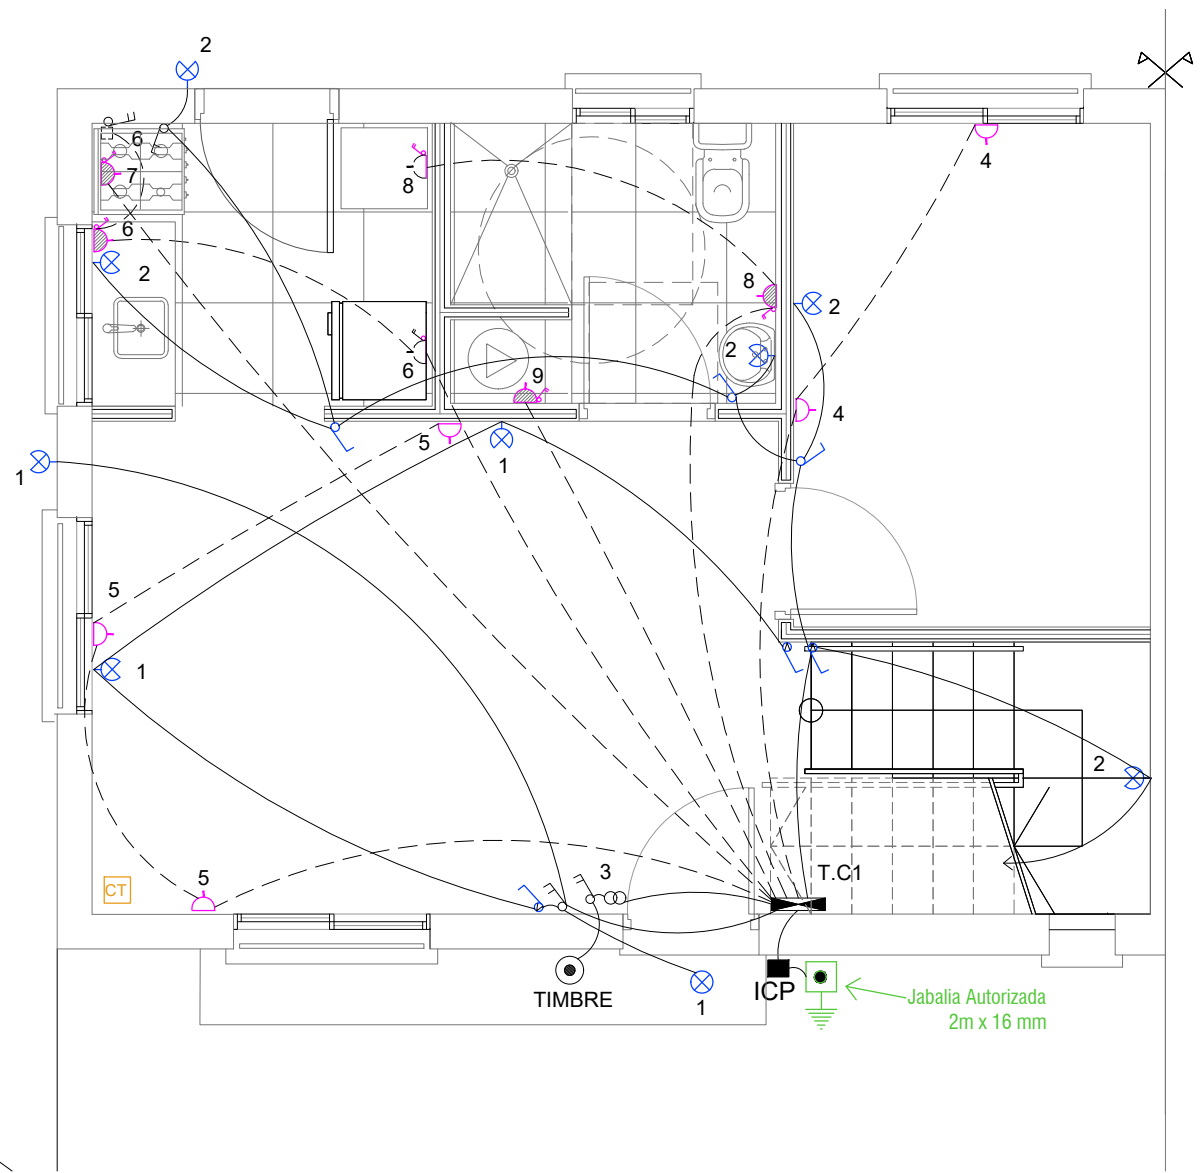

PLANO DE UBICACIÓN
escala 1/2000

REFERENCIAS	
	CENTRO
	BRAZO
	INTERRUPTOR UNIPOLAR
	INTERRUPTOR BIPOLAR
	INTERRUPTOR 2 SECCIONES
	INTERRUPTOR DE COMBINACIÓN
	TOMACORRIENTE
	TOMACORRIENTE CON INTERRUPTOR BIPOLAR
	CALENTADOR DE AGUA
	REGISTRO EXTRACTOR
	PULSADOR TIMBRE
	CAMPANILLA
	TABLERO
	MEDIDOR
	PUESTA A TIERRA
	Caja de telefono
Intendencia de Montevideo Departamento de Desarrollo Urbano Division Tierras y Hábitat Servicio de Tierras y Vivienda	
PROGRAMA: Relocalización Chacarita de los Padres	PADRÓN Nº: 88791
BARRIO:	CONCEPTO: Obra Nueva
UBICACIÓN: calle Copernico y Turin	
PROPIETARIO: Intendencia de Montevideo	REGIMEN: P.Horizontal
PLANO: ELECTRICA TIPOLOGIA 3 DORMITORIOS	FECHA: 09/2024
PROPIETARIO:	ESCALA: 1/50
TÉCNICO:	LÁMINA:
E03	