



TIPOLOGÍAS DUPLEX:


4D TIPOLOGÍA 4 DORMITORIOS

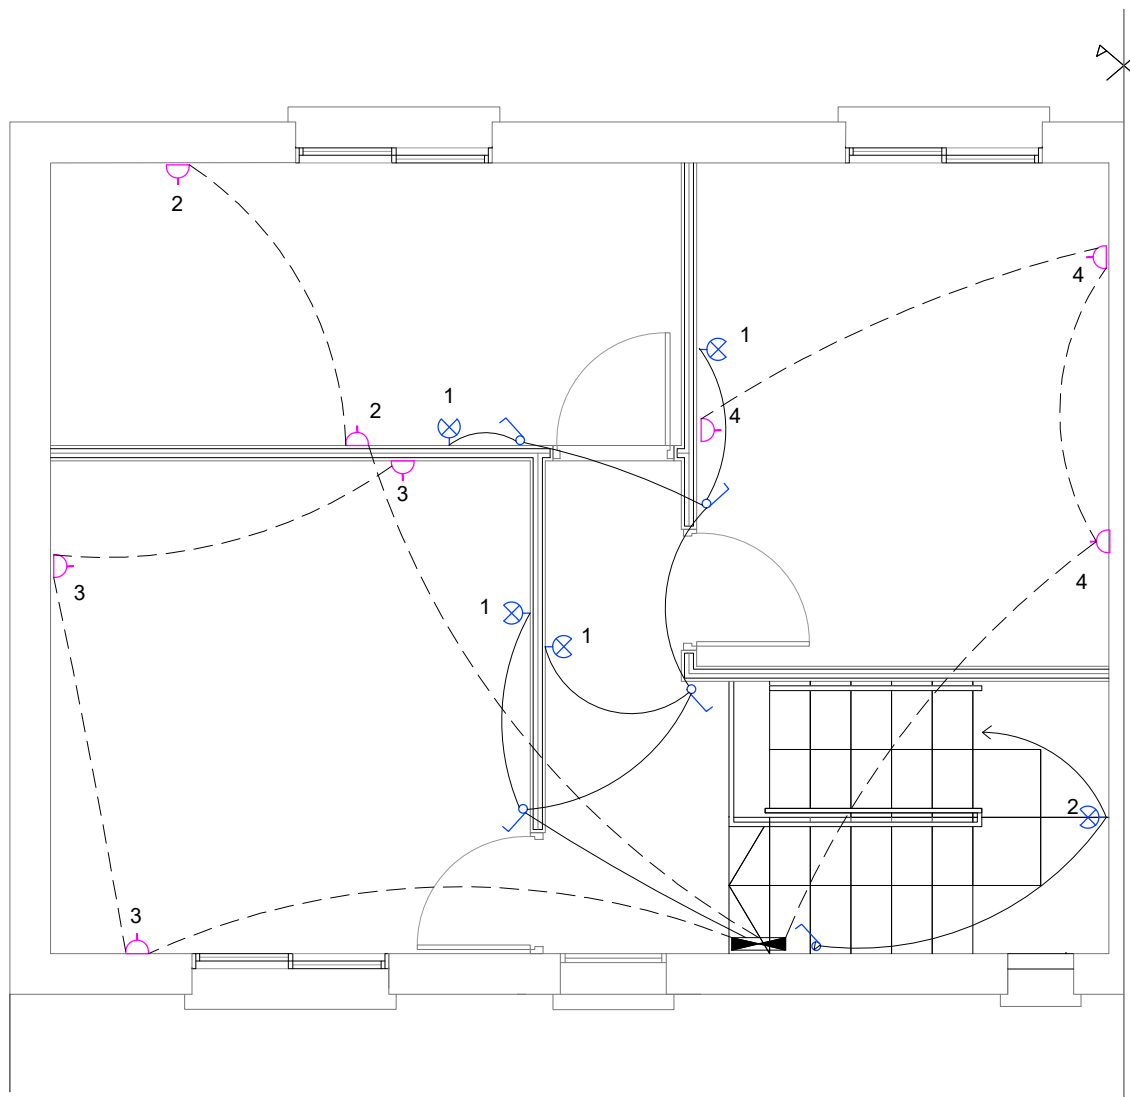



PLANTA ALTA - escala 1/50

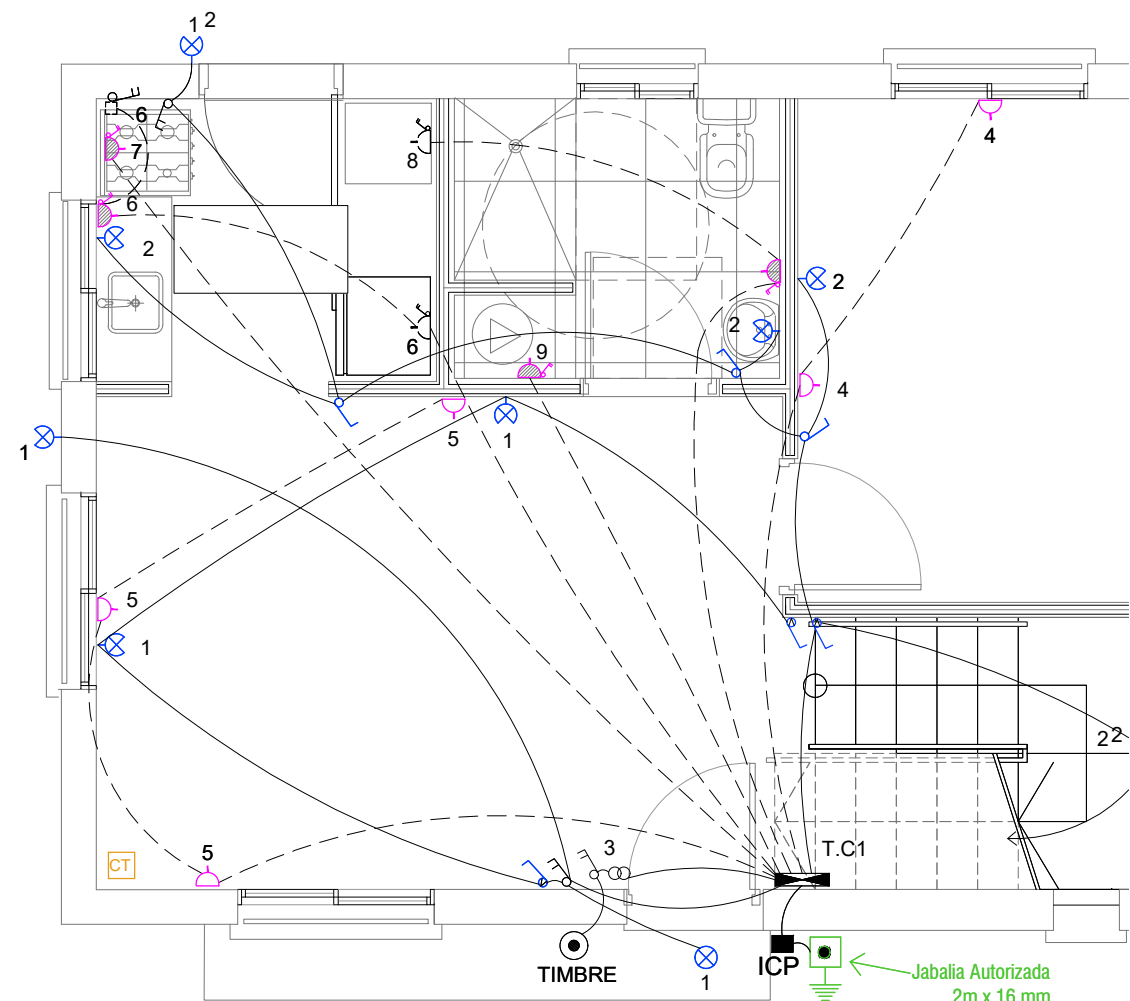

PLANTA BAJA - escala 1/50

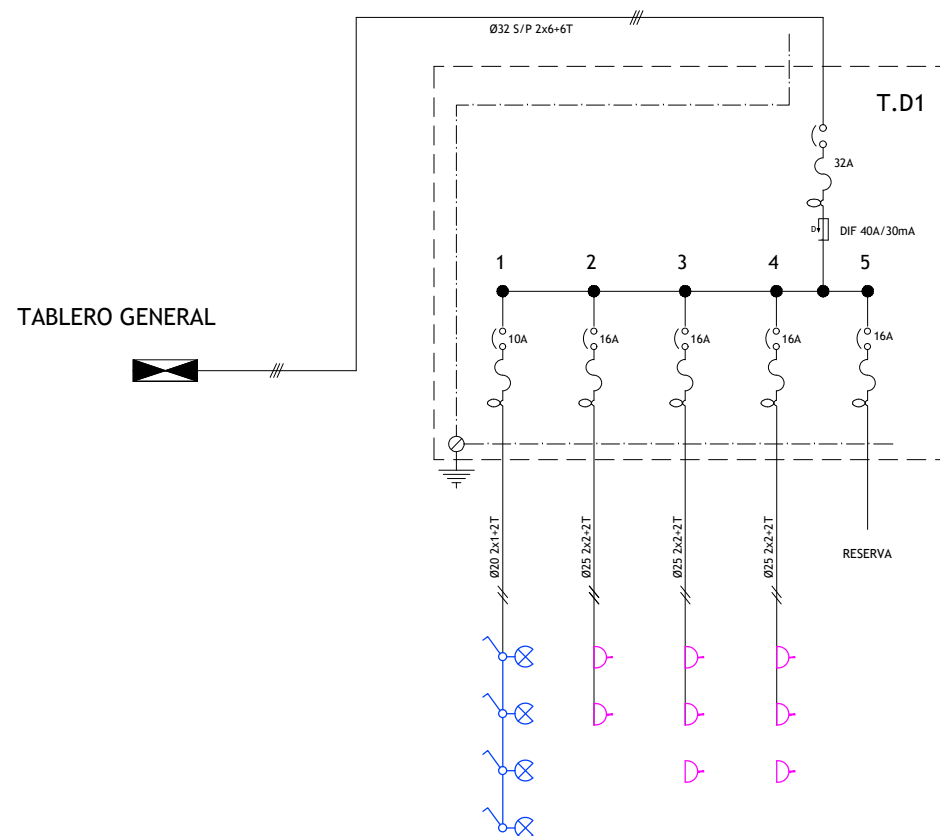

CIRCUITO UNIFILAR

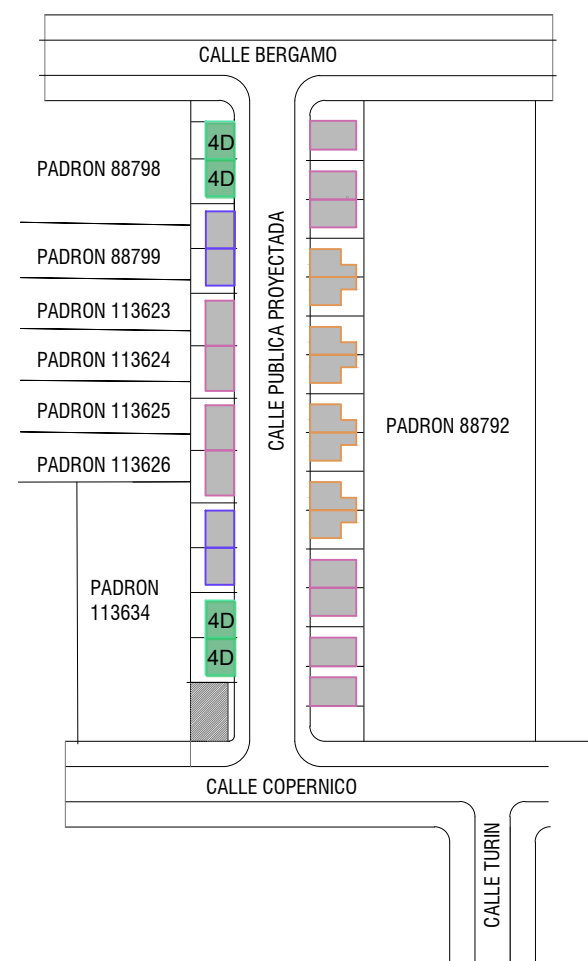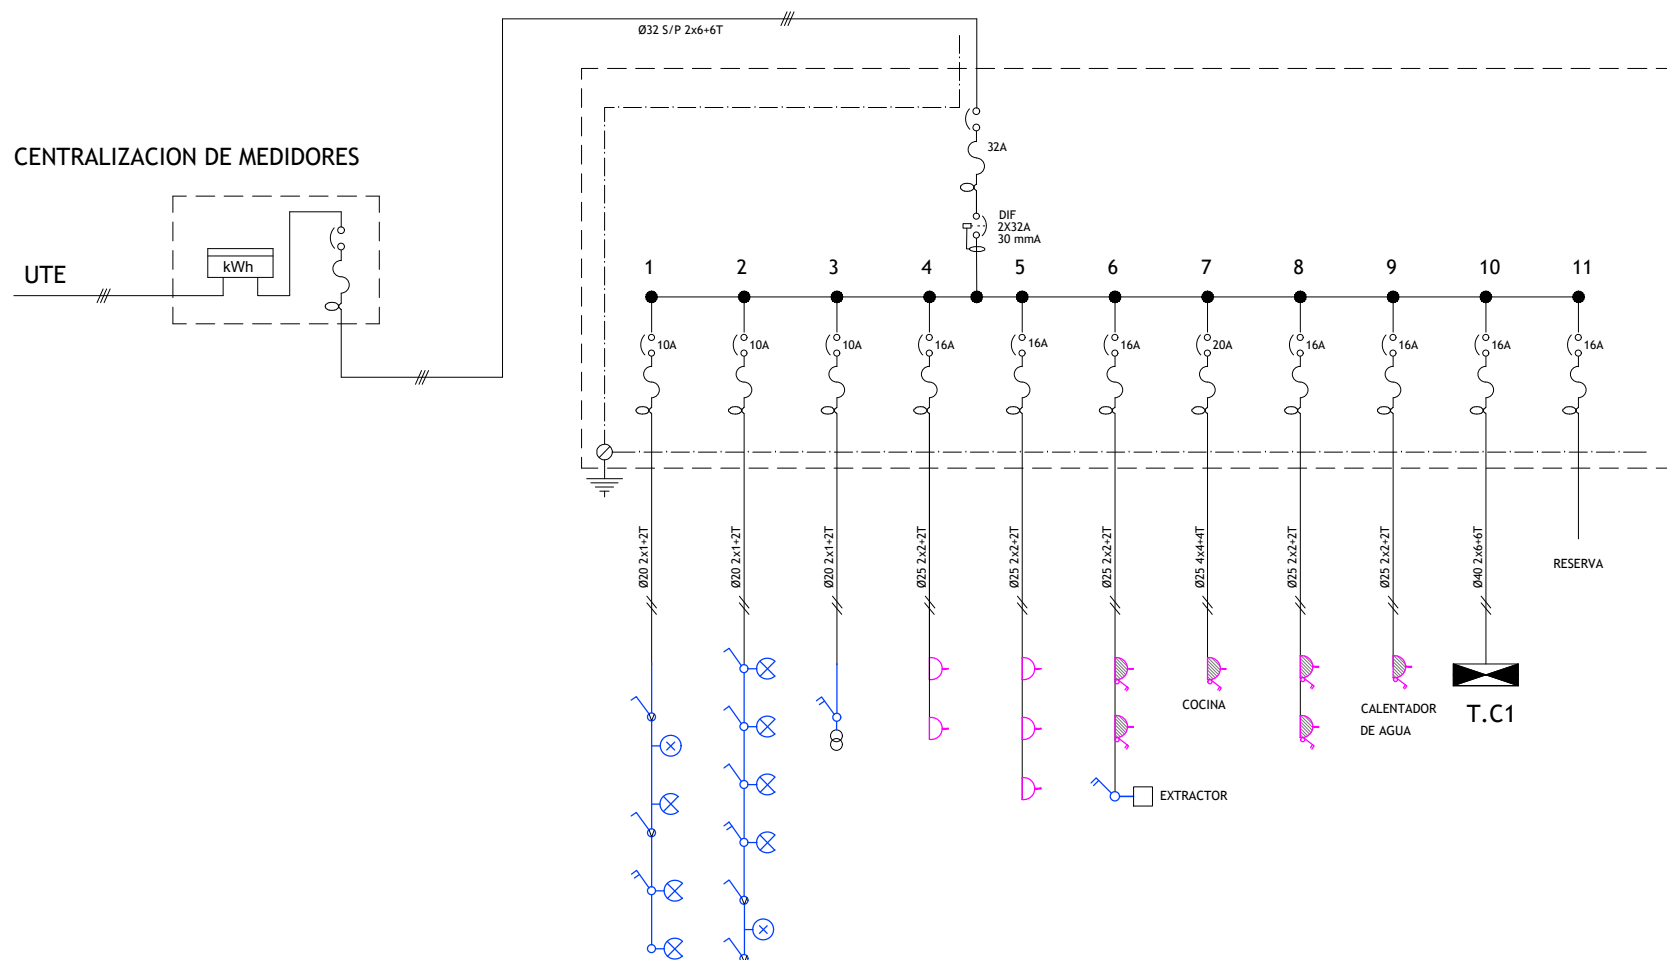

PLANO DE UBICACIÓN
escala 1/2000

REFERENCIAS	
	CENTRO
	BRAZO
	INTERRUPTOR UNIPOLAR
	INTERRUPTOR BIPOLAR
	INTERRUPTOR 2 SECCIONES
	INTERRUPTOR DE COMBINACIÓN
	TOMACORRIENTE
	TOMACORRIENTE CON INTERRUPTOR BIPOLAR
	CALENTADOR DE AGUA
	REGISTRO EXTRACTOR
	PULSADOR TIMBRE
	CAMPANILLA
	TABLERO
	MEDIDOR
	PUESTA A TIERRA
	Caja de telefono
Intendencia de Montevideo Departamento de Desarrollo Urbano División Tierras y Hábitat Servicio de Tierras y Vivienda	
PROGRAMA: Relocalización Chacarita de los Padres	PADRÓN Nº: 88791
BARRIO:	CONCEPTO: Obra Nueva
UBICACIÓN: calle Copernico y Turin	REGIMEN: P.Horizontal
PROPIETARIO: Intendencia de Montevideo	FECHA: 09/2024
PLANO: ELECTRICA TIPOLOGIA 4 DORMITORIOS	ESCALA: 1/50
PROPIETARIO:	LÁMINA:
TÉCNICO:	E04