




PLANTA BAJA - Escala 1:100

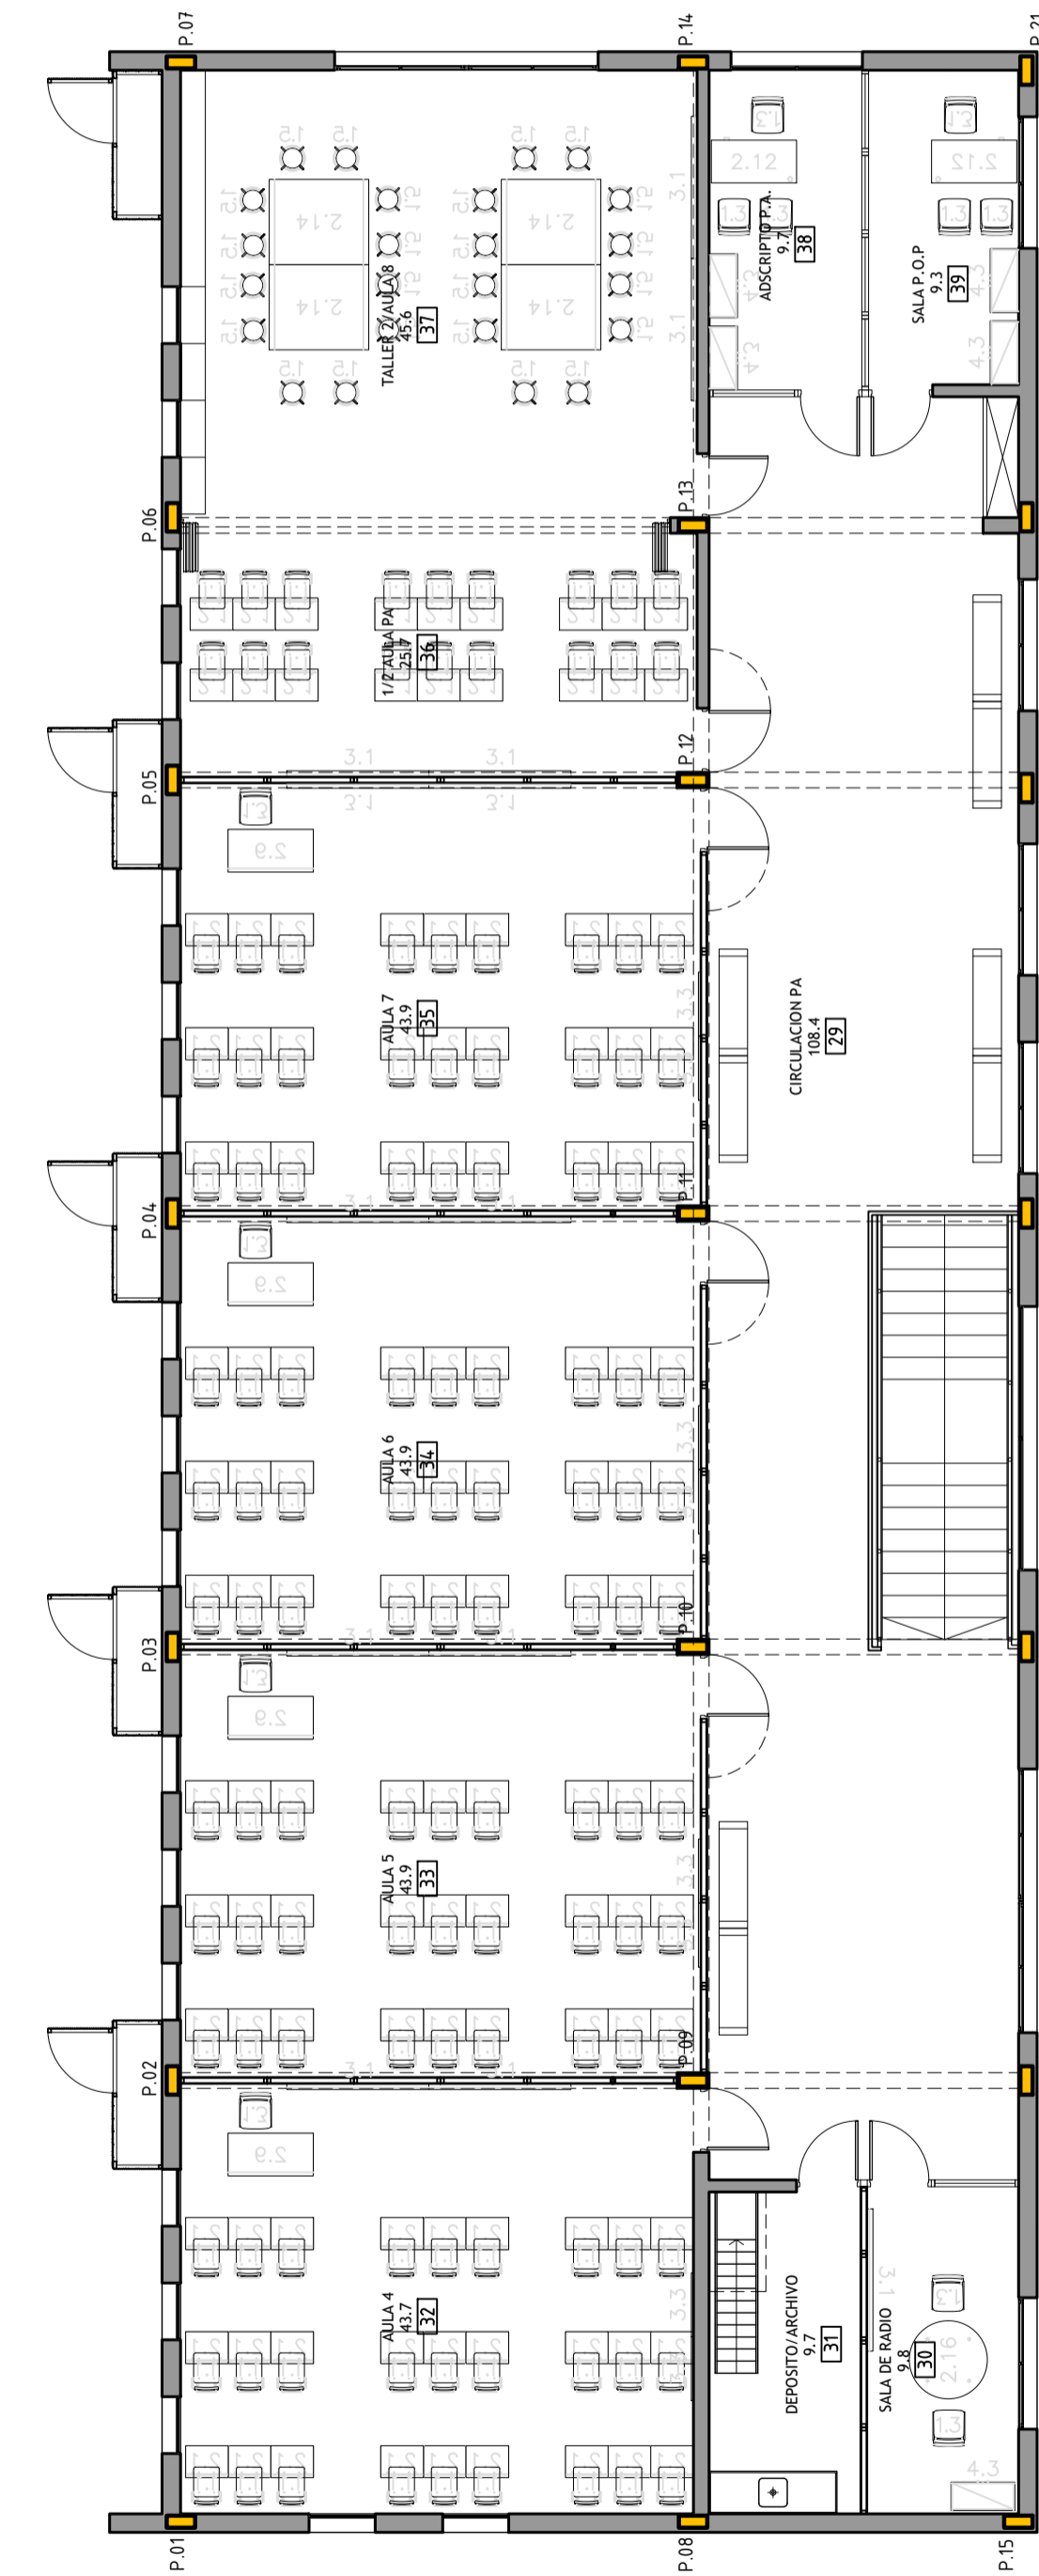

PLANTA ALTA - Escala 1:100

EQUIPAMIENTO A UTILIZAR

- (11) - SILLA ESTÁNDAR
- (13) - SILLA TAPIZADA
- (14) - SILLÓN
- (15) - TABURETE
- (16) - BANCO CIRCULACIÓN
- (2.1) - MESA ALUMNO
- (2.2) - MESA LABORATORIO FÍSICA
- (2.3) - MESA LABORATORIO QUÍMICA Y BIOLOGÍA
- (2.8) - MESA SALA DOCENTE
- (2.9) - MESA CON FRENTE
- (2.10) - MESA DE INFORMÁTICA
- (2.11) - ARMARIO DE IMPRESORA - FOTOCOPIADORA
- (2.12) - ESCRITORIO
- (2.14) - MESA TALLER
- (2.16) - MESA REDONDA
- (3.1) - PIZARRA DE CERÁMICA
- (3.3) - CARTELERIA DE CORCHO
- (4.3) - ARMARIO BAJO CERRADO
- (4.4) - ARMARIO ALTO CERRADO
- (4.8) - ARMARIO ALTO ABIERTO
- (5.5) - ARMARIO METÁLICO CERRADO
- (5.9) - PAPELERA PARA RECICLADO
- (6.1) - BANCO LARGO
- (6.2) - BANCO INDIVIDUAL
- (6.3) - MESA EXTERIOR
- (6.4) - BICICLETERO
- (7.1) - MESA PING PONG
- (7.2) - FUTBOLITO

		AREA DE PROYECTOS DIRECCIÓN SECTORIAL DE INFRAESTRUCTURA CONSEJO DIRECTIVO CENTRAL	
		OBRA: LICEO N°4	LOCALIDAD: ARTIGAS
CALLE: BLANDEGUES S/N		DEPARTAMENTO: ARTIGAS	ESCALA: INDICADAS
PLANO DE: ALBANILERIA PLANTA BAJA EQUIPAMIENTO			LÁMINA N°: L24
ARQUITECTO: G. COLOMO		FIRMA: [Firma]	
AYTE. DE ARQTO: F. FERRARO		FIRMA: [Firma]	
TECNICO: [Firma]		FIRMA: [Firma]	
DIBUJANTE: [Firma]			