


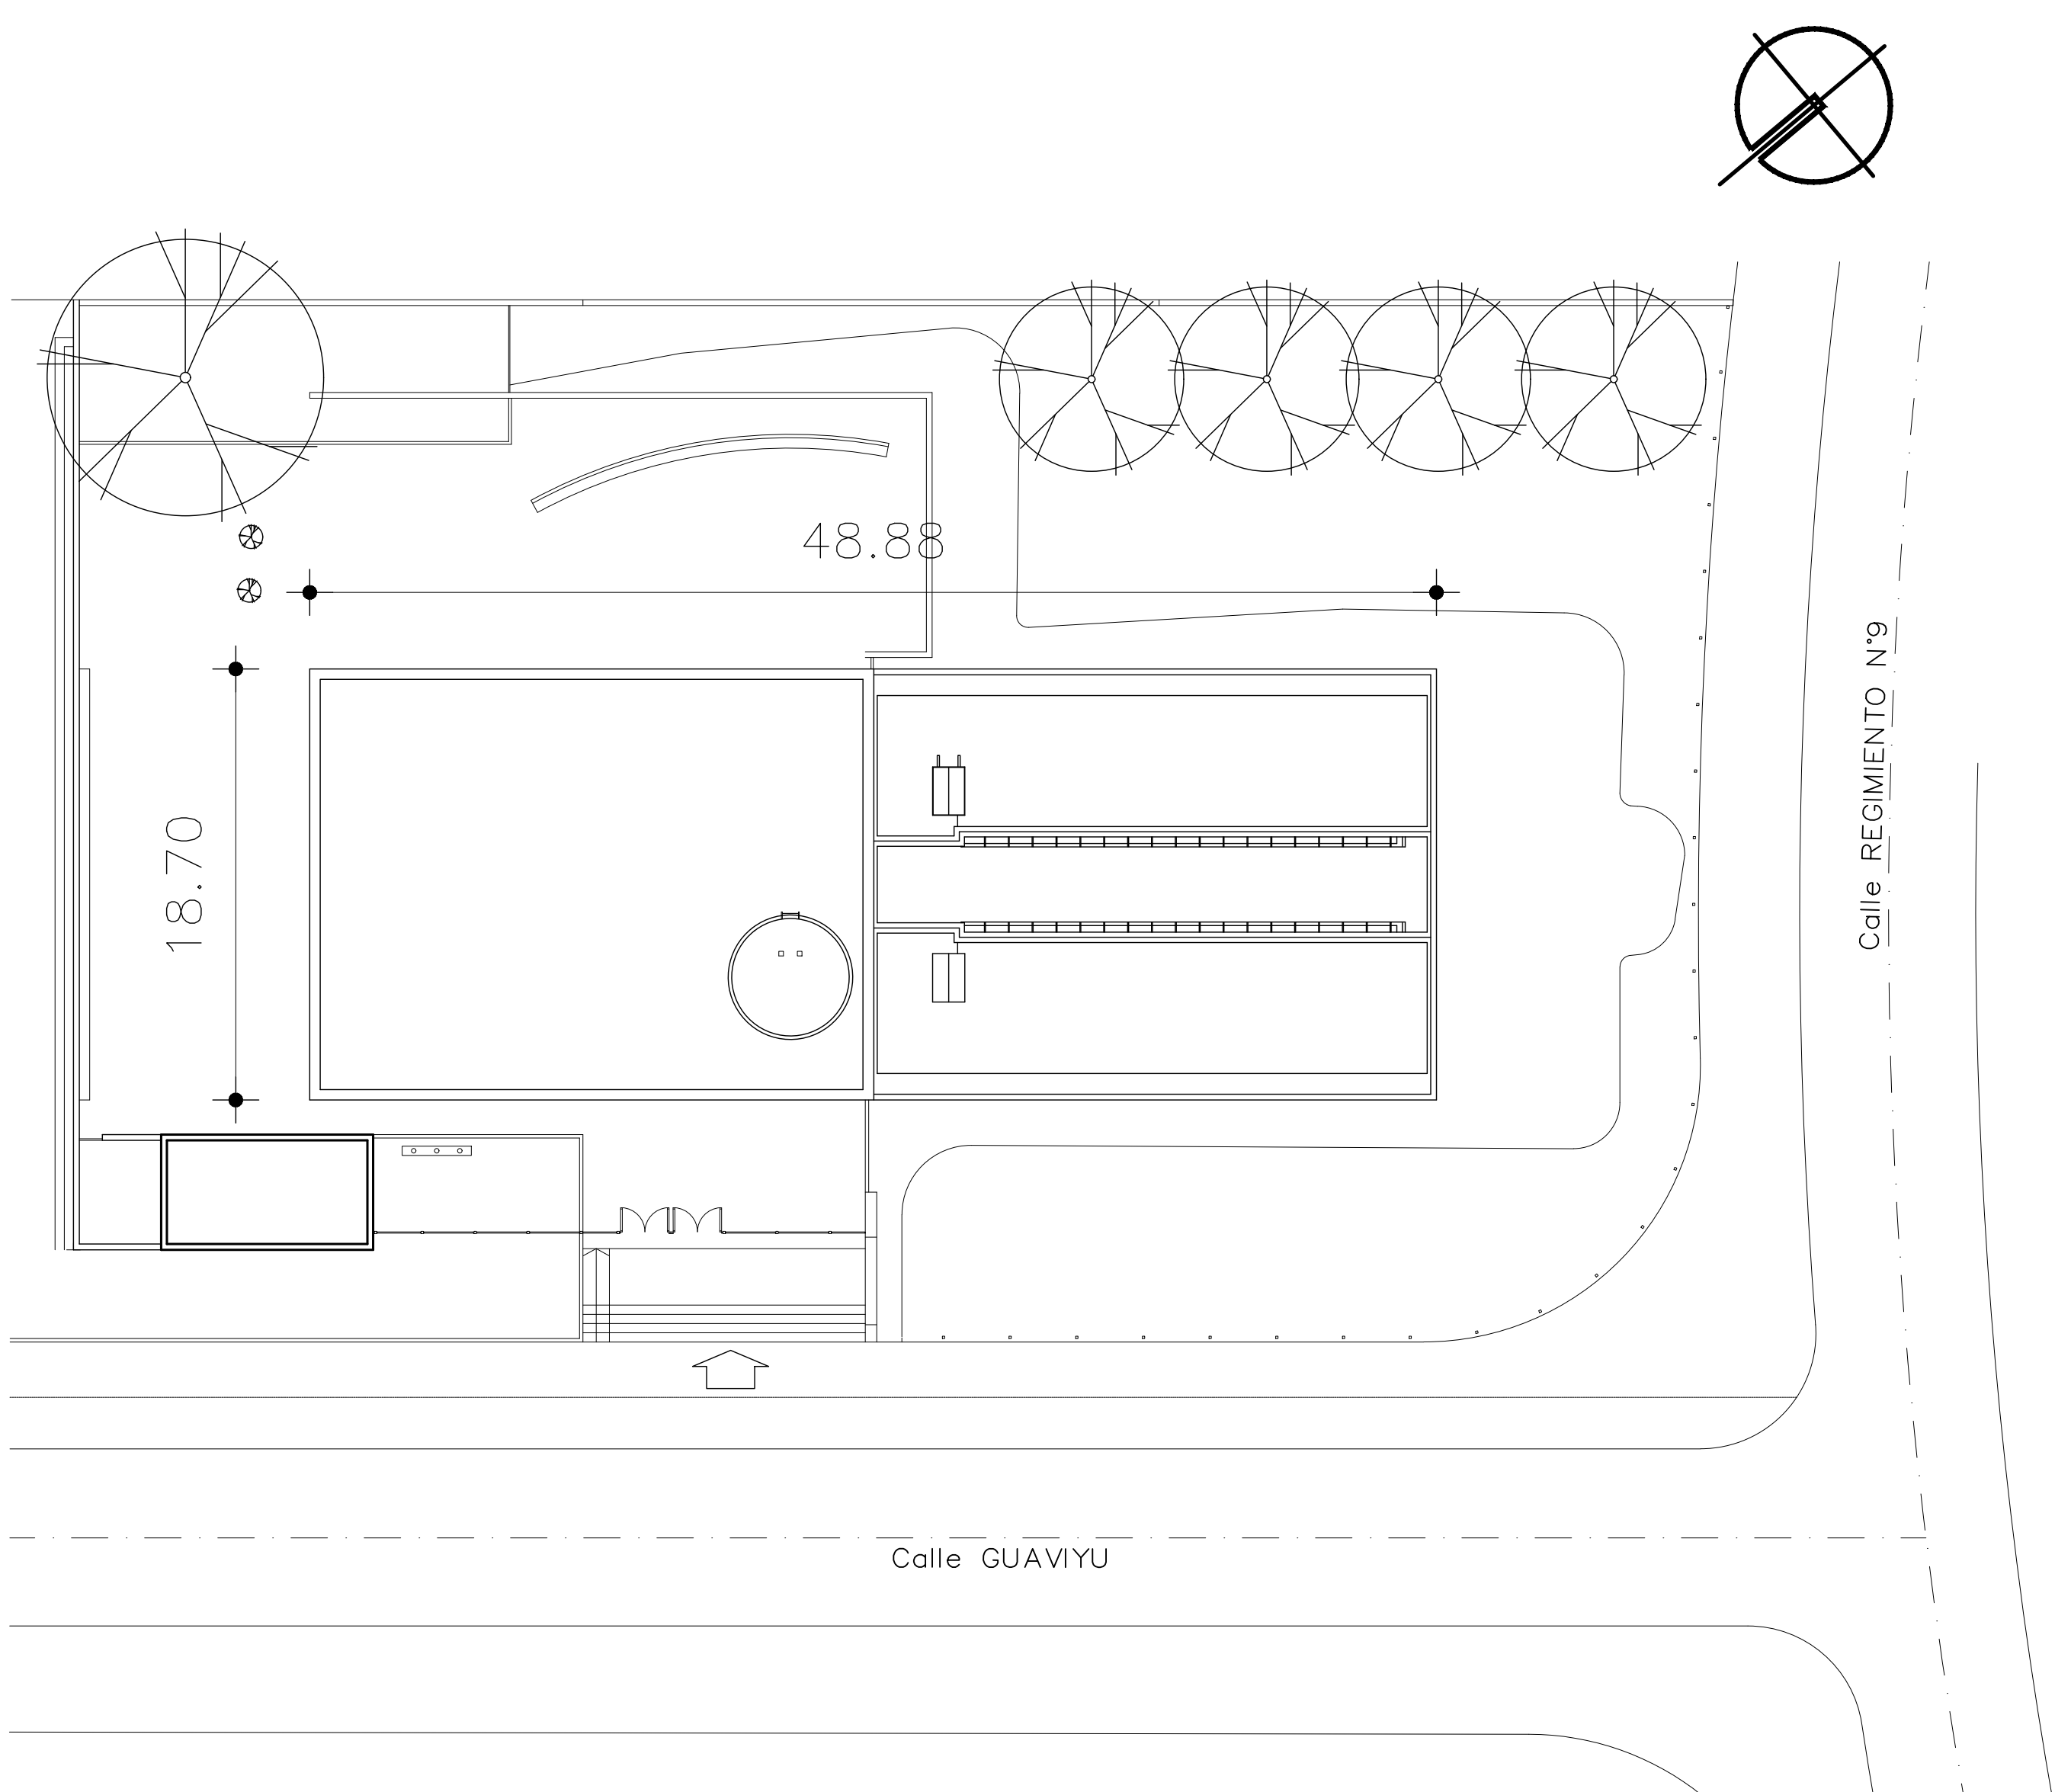

PLANTA DE UBICACIÓN
ESCALA 1:250

REFERENCIAS ALBAÑILERÍA			
CARPINTERÍA	CARPINTERÍA EXISTENTE	TIPO DE MURO	
HERRERÍA	HERRERÍA EXISTENTE	Nombre	DESTINO Y NÚMERO DE LOCAL
ALUMINIO	ESPEJOS Y VIDRIOS	DETALLE ALBAÑILERÍA	
PETREOS	ACERO INOXIDABLE	CORTE LÁMINA DEL CORTE	
N.P.T.	NIVEL DE PISO TERMINADO	±0.00	NIVEL ALTIMÉTRICO ALBAÑILERÍA
NIVEL DE CIELORRASO		±0.00	NIVEL ALTIMÉTRICO ESTRUCTURA
TODOS LOS NIVELES INDICADOS SE REFIEREN AL NPTI DE PLANTA BAJA ±0.00		0.00	COTAS ACUMULADAS ALBAÑILERÍA
EXTINTOR DE POLVO TIPO ABC - 4KG SEGÚN MCP		0.00	COTAS ACUMULADAS ESTRUCTURA
EXTINTOR GAS CARBÓNICO 3.5KG - SEGÚN MCP			
REFERENCIAS MUROS:			
MURO O ESTRUCTURA EXISTENTE	MURO A CONSTRUIR		
MURO O ESTRUCTURA A DEMOLER	ESTRUCTURA A CONSTRUIR		
PAVIMENTO A RETIRAR	EXCAVACIÓN		

MODIFICACIONES		
FECHA	MOTIVO	AUTORIZA


OBRA	LICEO 53 – MDEO GUAUVIYÚ – ENTRE REGIMIENTO 9 Y L. A. DE HERRERA – MDEO	FECHA JULIO 2026
PLANO	LAMINAS DE UBICACION PLANTA DE UBICACIÓN	ESCALA 1:150
		LAMINA L01U01

 **ANEP**


DIRECCIÓN GENERAL DE EDUCACIÓN SECUNDARIA

Departamento de Infraestructura Edilicia

PLANTA BAJA
ESCALA 1:200

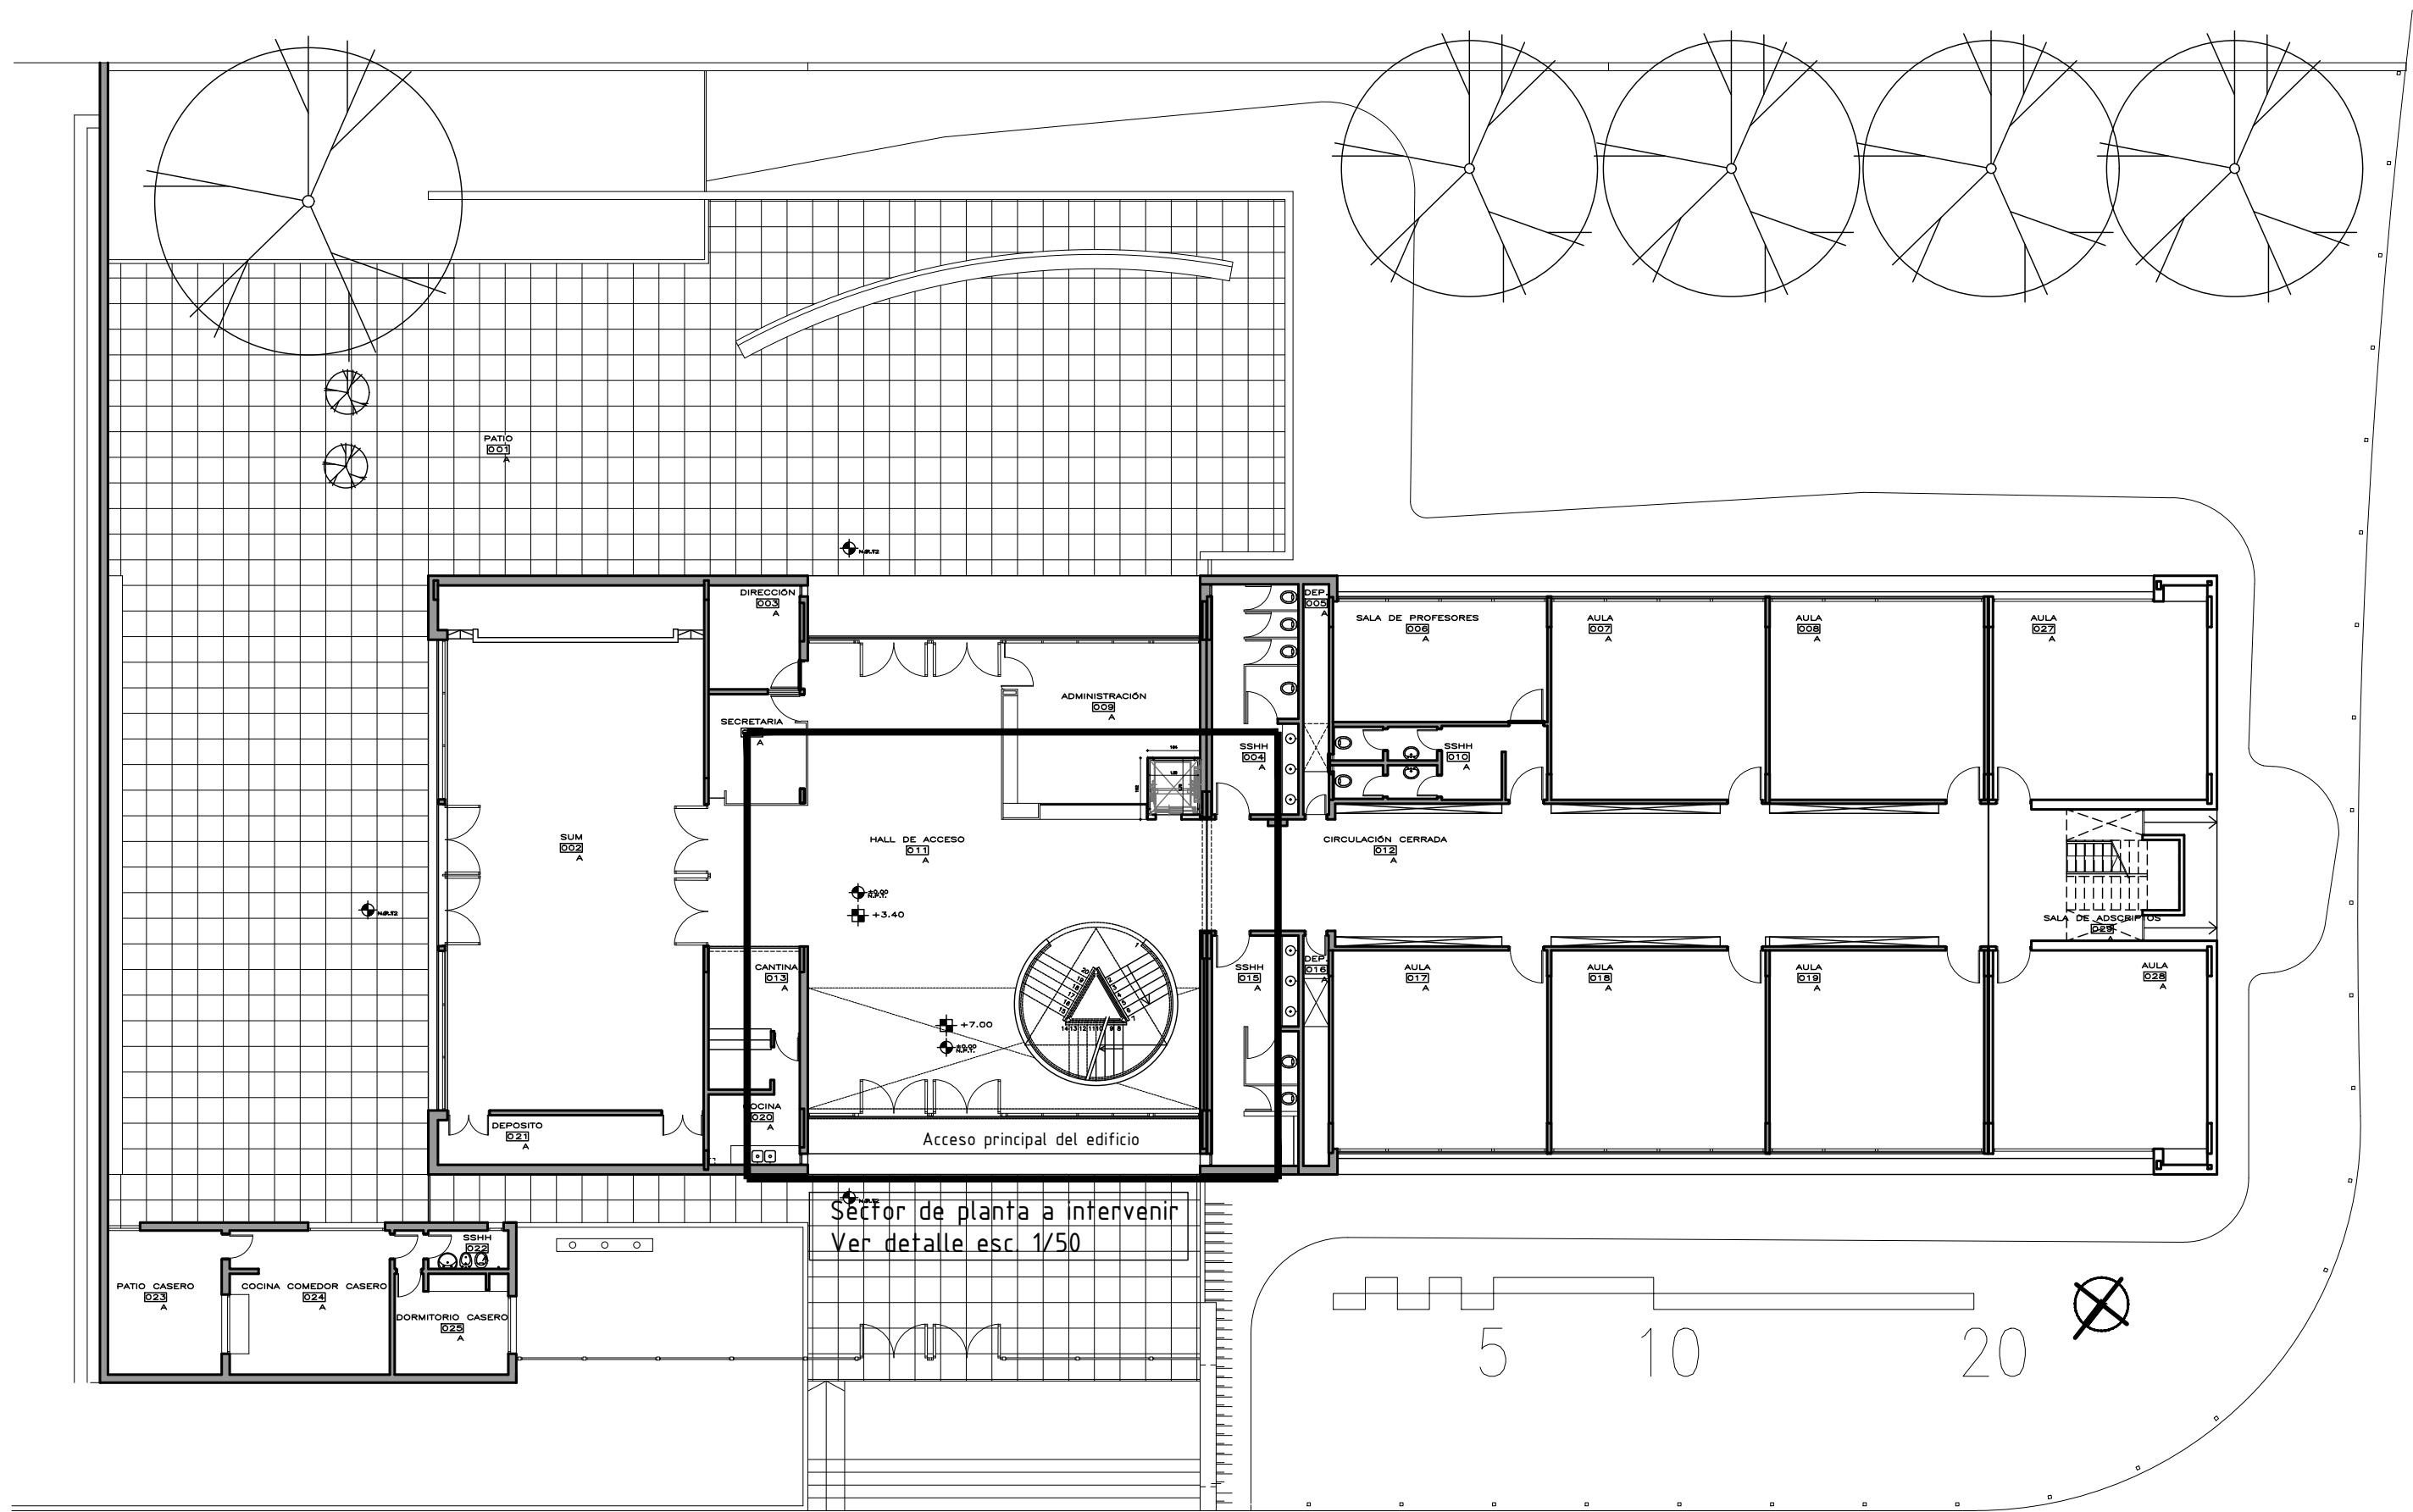


PLANTA BAJA
ESCALA 1:50

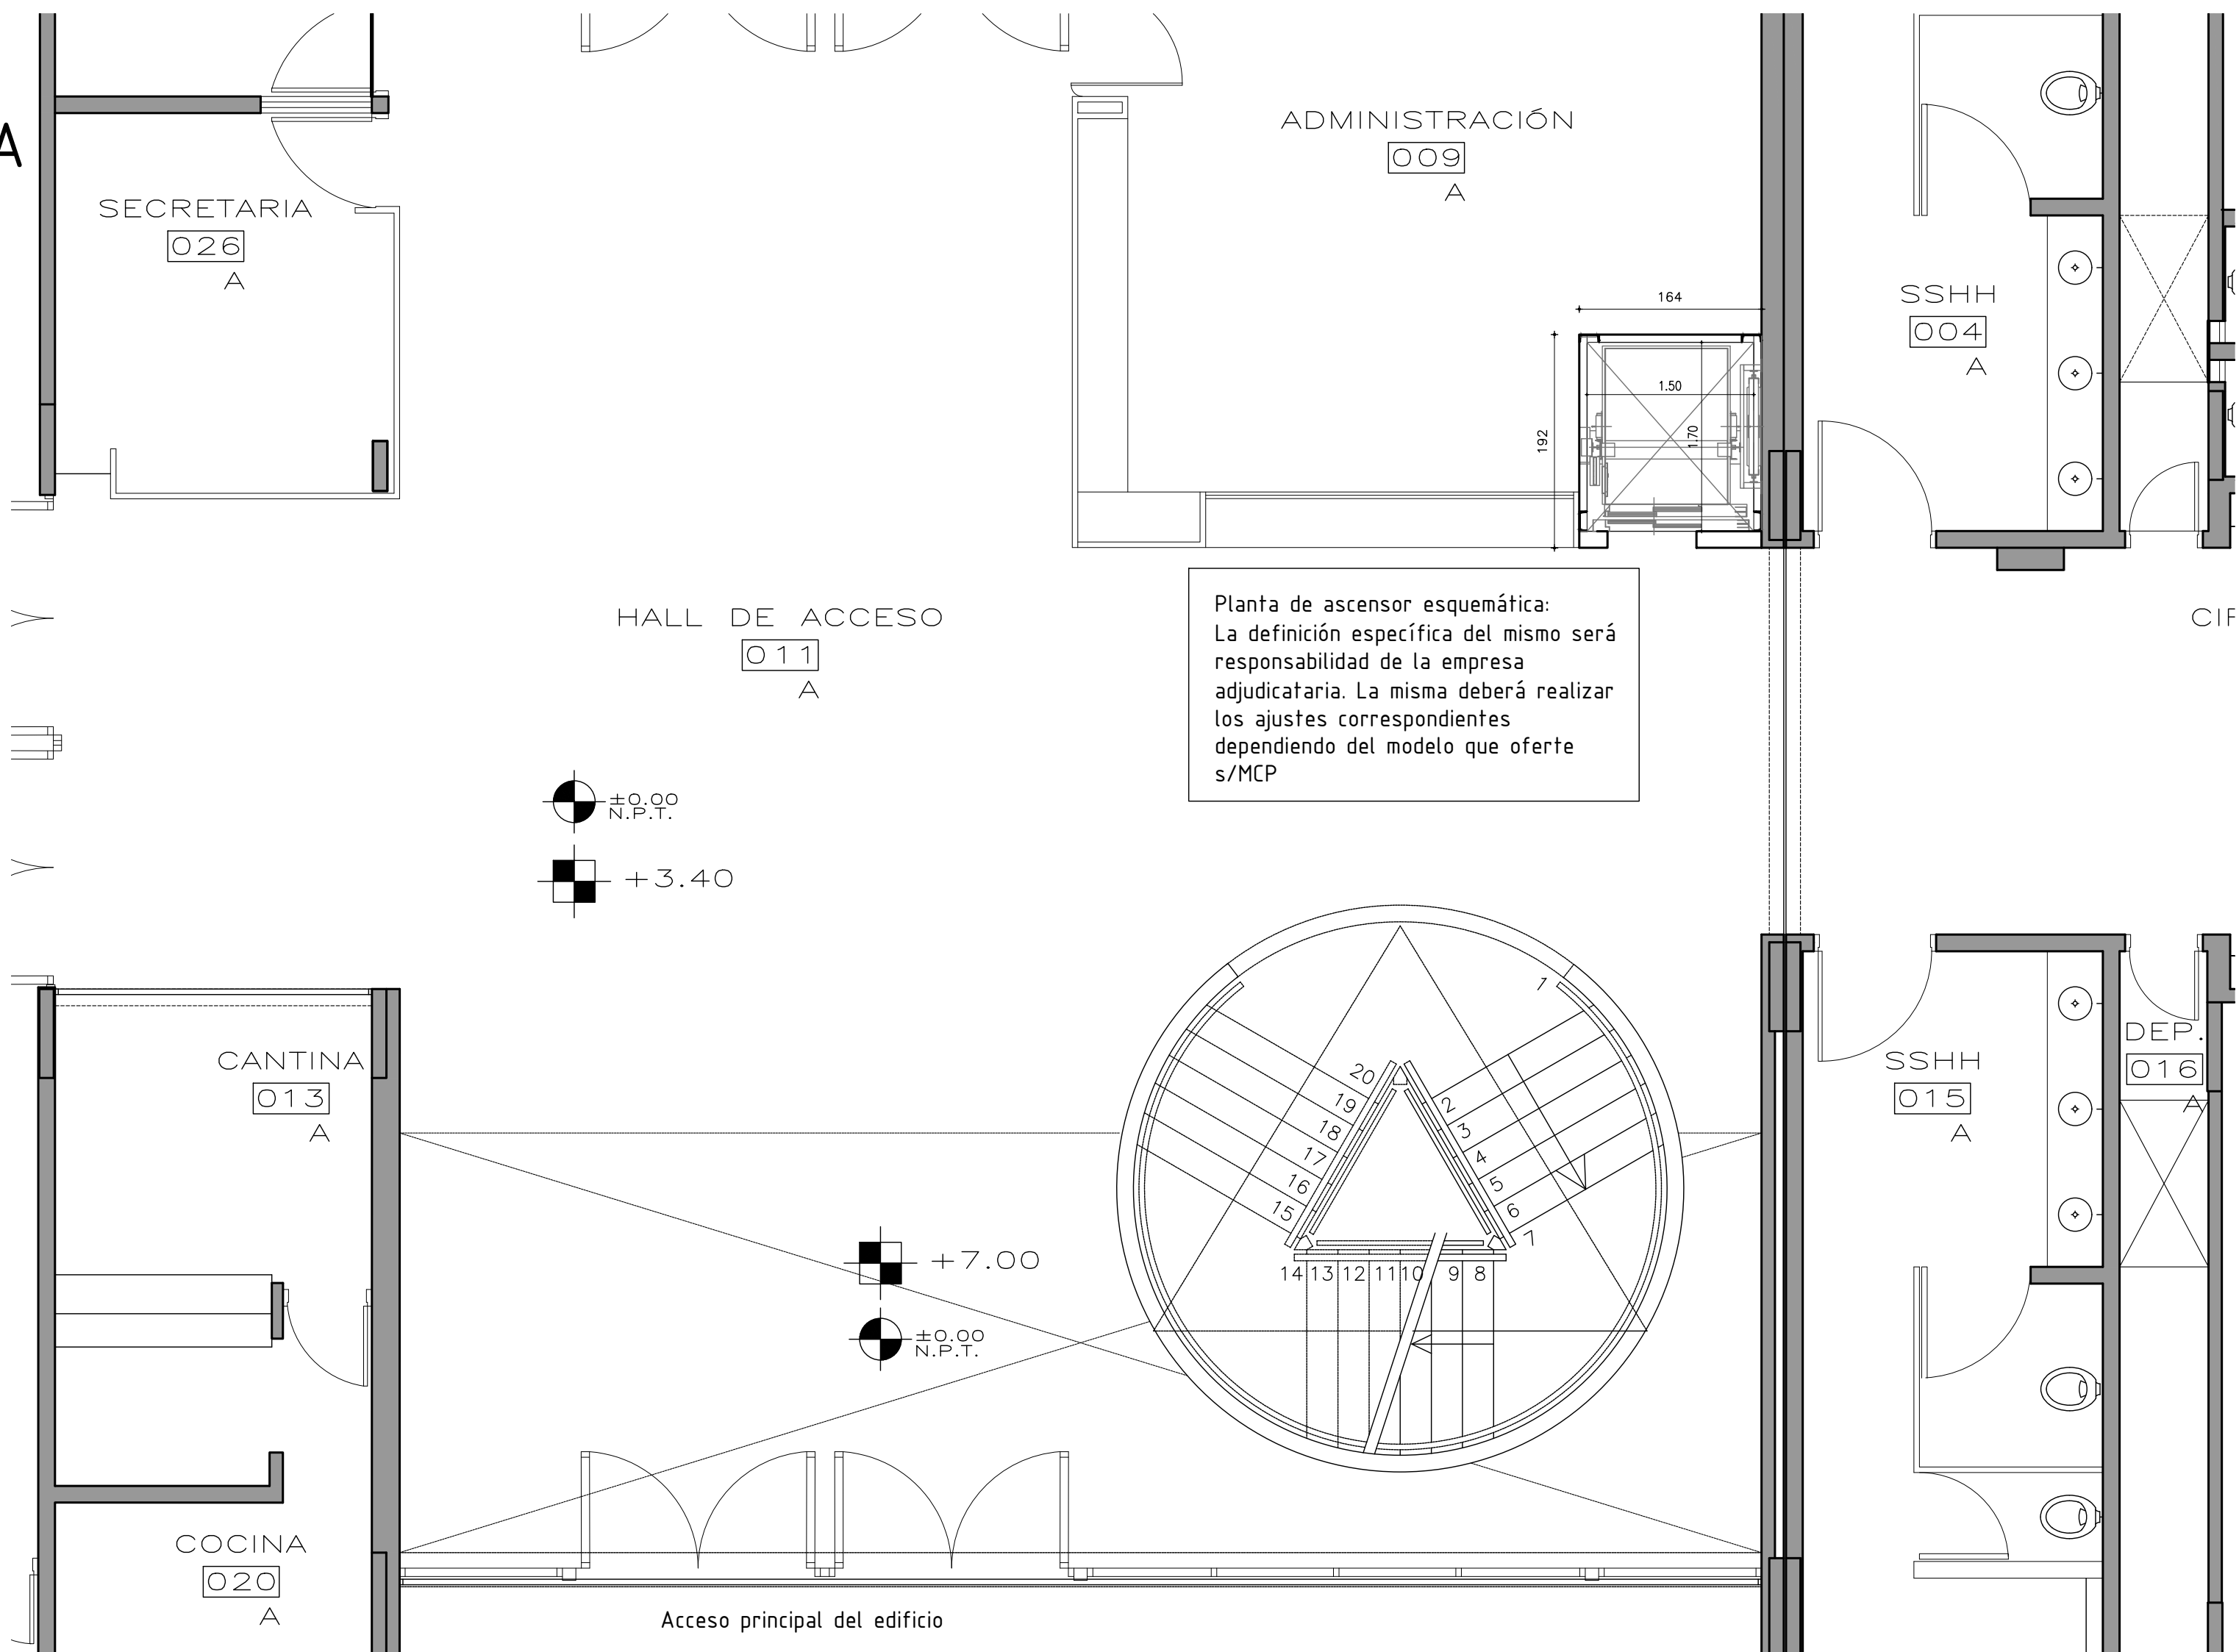


REFERENCIAS ALBAÑILERÍA			
	CARPINTERÍA		CARPINTERÍA EXISTENTE
	HERRERÍA		HERRERÍA EXISTENTE
	ALUMINIO		ESPEJOS Y VIDRIOS
	PETREOS		ACERO INOXIDABLE
NIVEL DE PISO TERMINADO		±0.00	NIVEL ALTIMETRICO ALBAÑILERÍA
NIVEL DE CIELORRASO		±0.00	NIVEL ALTIMETRICO ESTRUCTURA
EXTINTOR DE POLVO TIPO ABC - 4KG SEGÚN MCP		0.00	COTAS ACUMULADAS ALBAÑILERÍA
EXTINTOR GAS CARBÓNICO 3.5KG - SEGÚN MCP		0.00	COTAS ACUMULADAS ESTRUCTURA
REFERENCIAS MUROS:			
	MURO O ESTRUCTURA EXISTENTE		MURO A CONSTRUIR
	MURO O ESTRUCTURA A DEMOLER		ESTRUCTURA A CONSTRUIR
	PAVIMENTO A RETIRAR		EXCAVACIÓN

MODIFICACIONES		
FECHA	MOTIVO	AUTORIZA


OBRA	LICEO 53 - MDEO	FECHA	JULIO 2026
	GUAYÚ - ENTRE REGIMIENTO 9 Y L. A. DE HERRERA - MONTEVIDEO	ESCALA	1:150
PLANO	PLANTAS	LÁMINA	L02A01
	PLANTA BAJA		

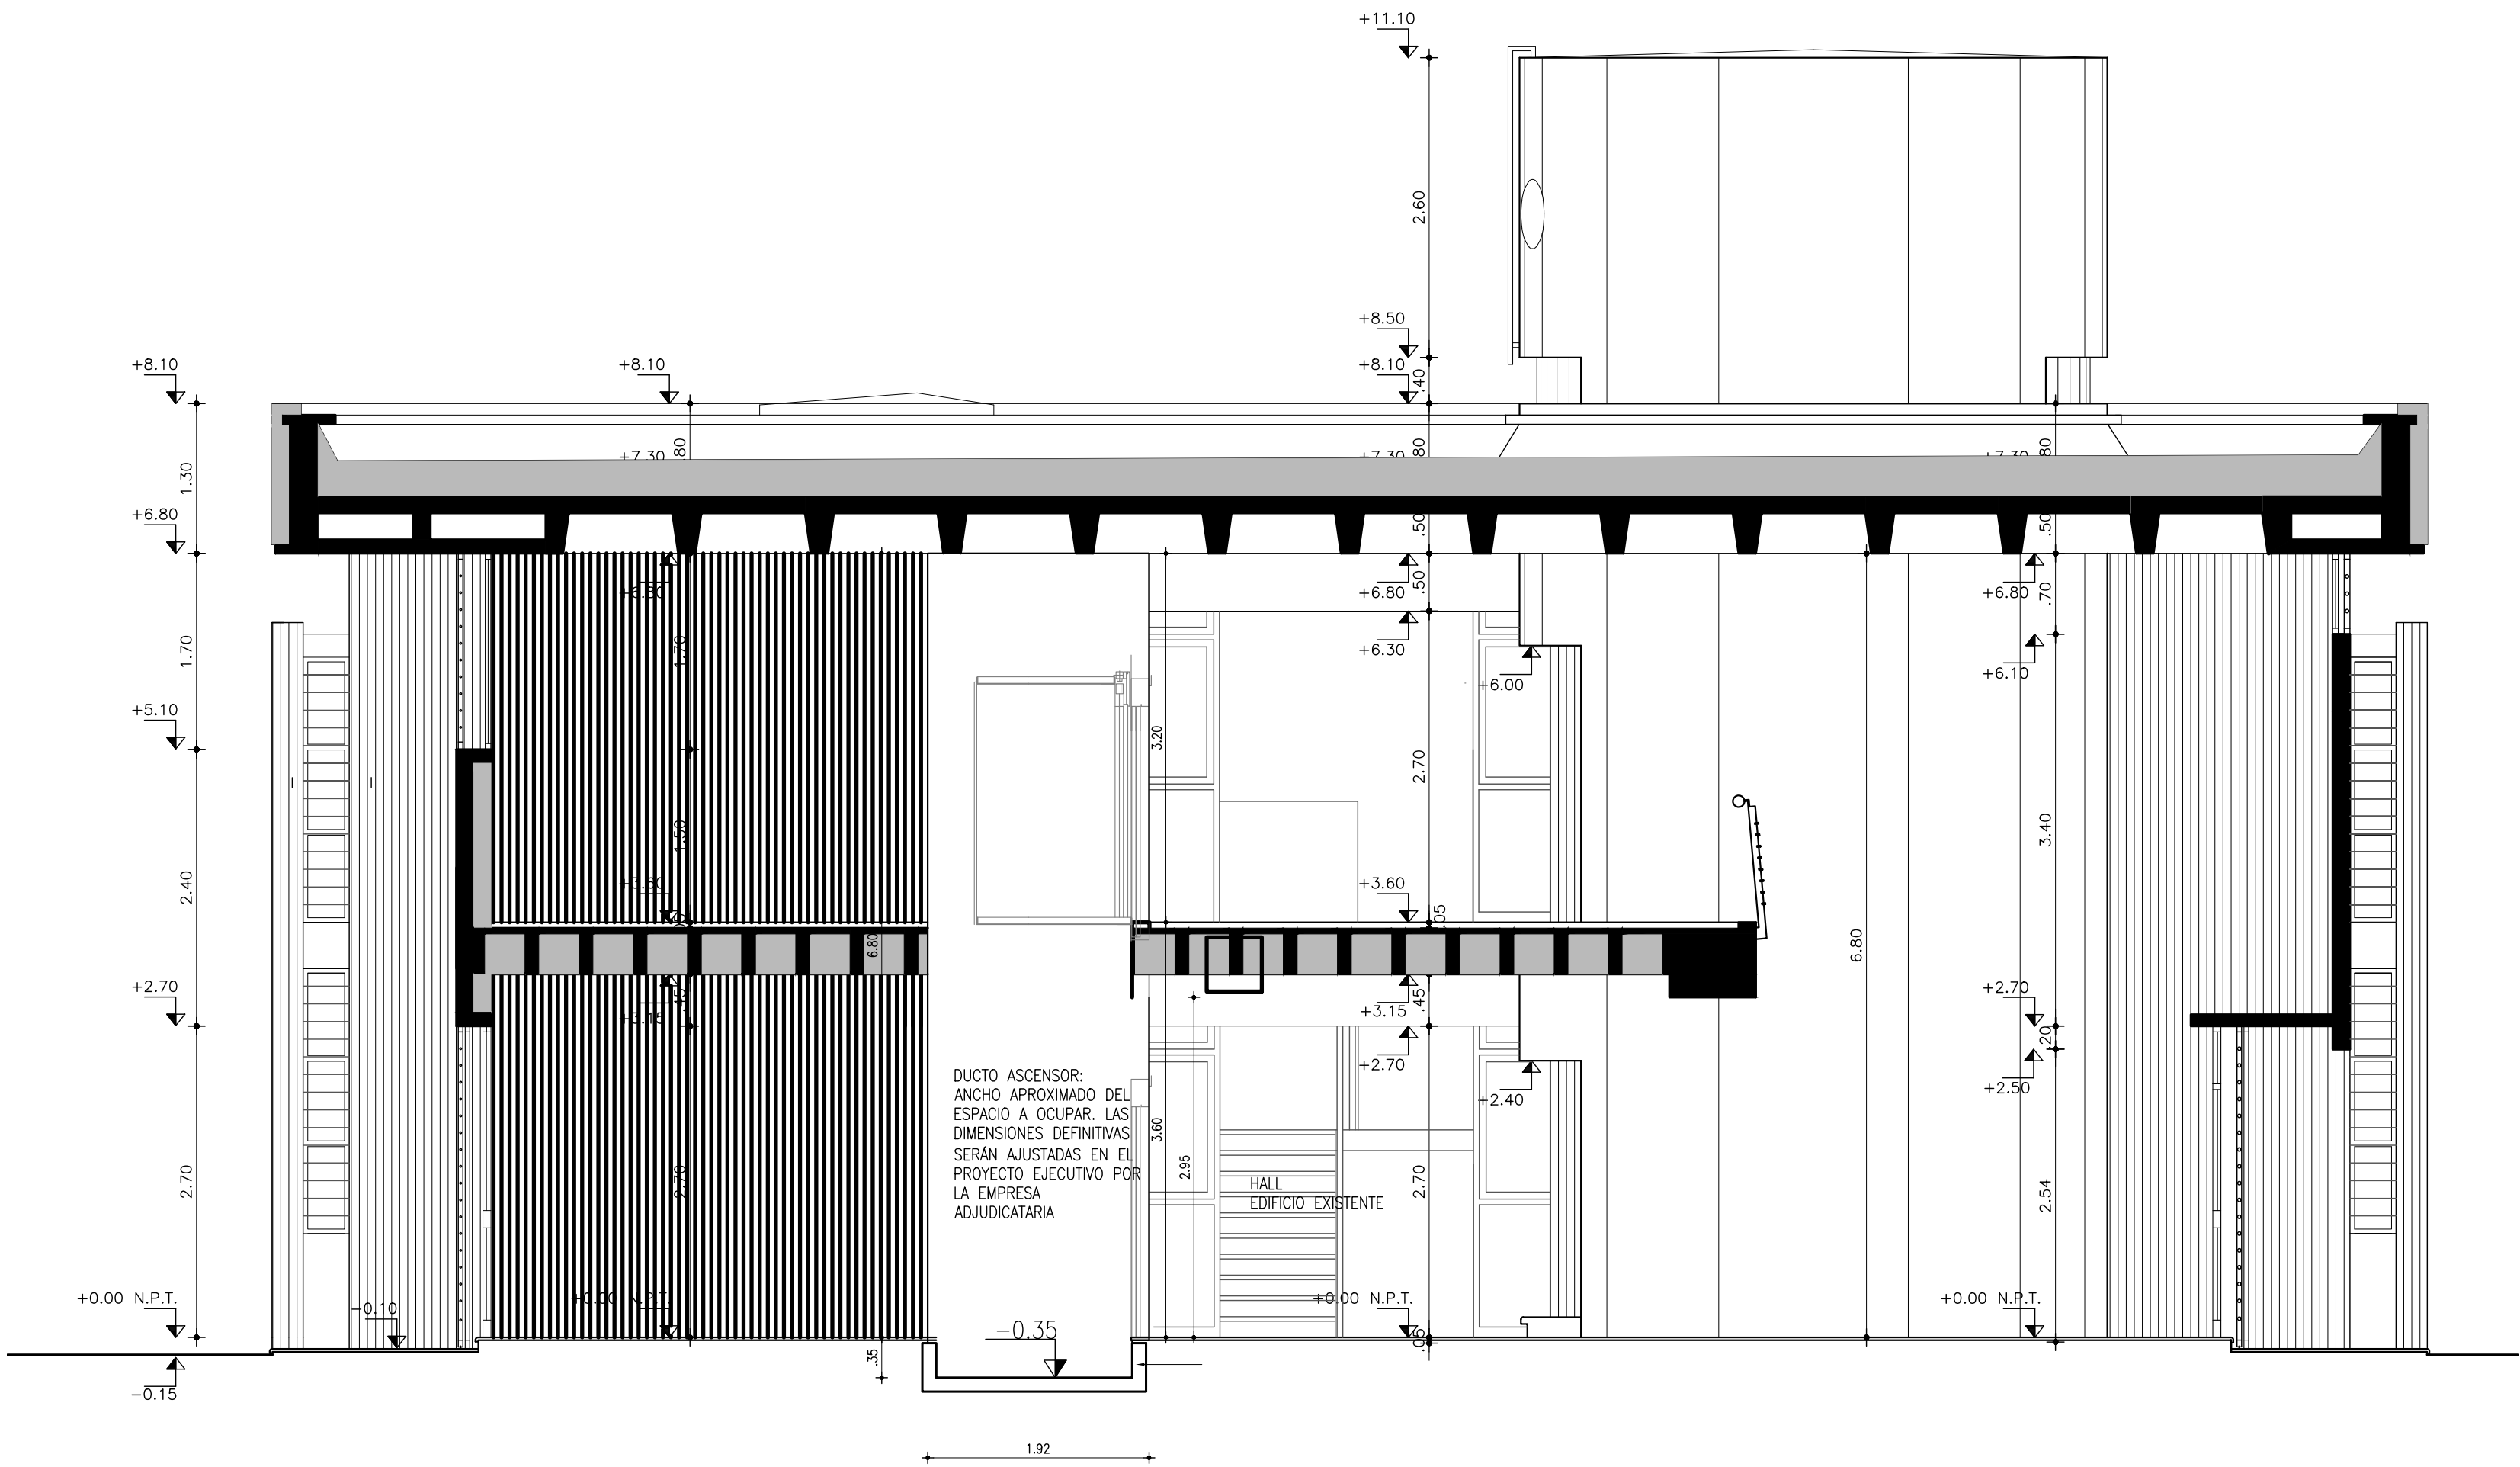

CORTE
ESC. 1:50

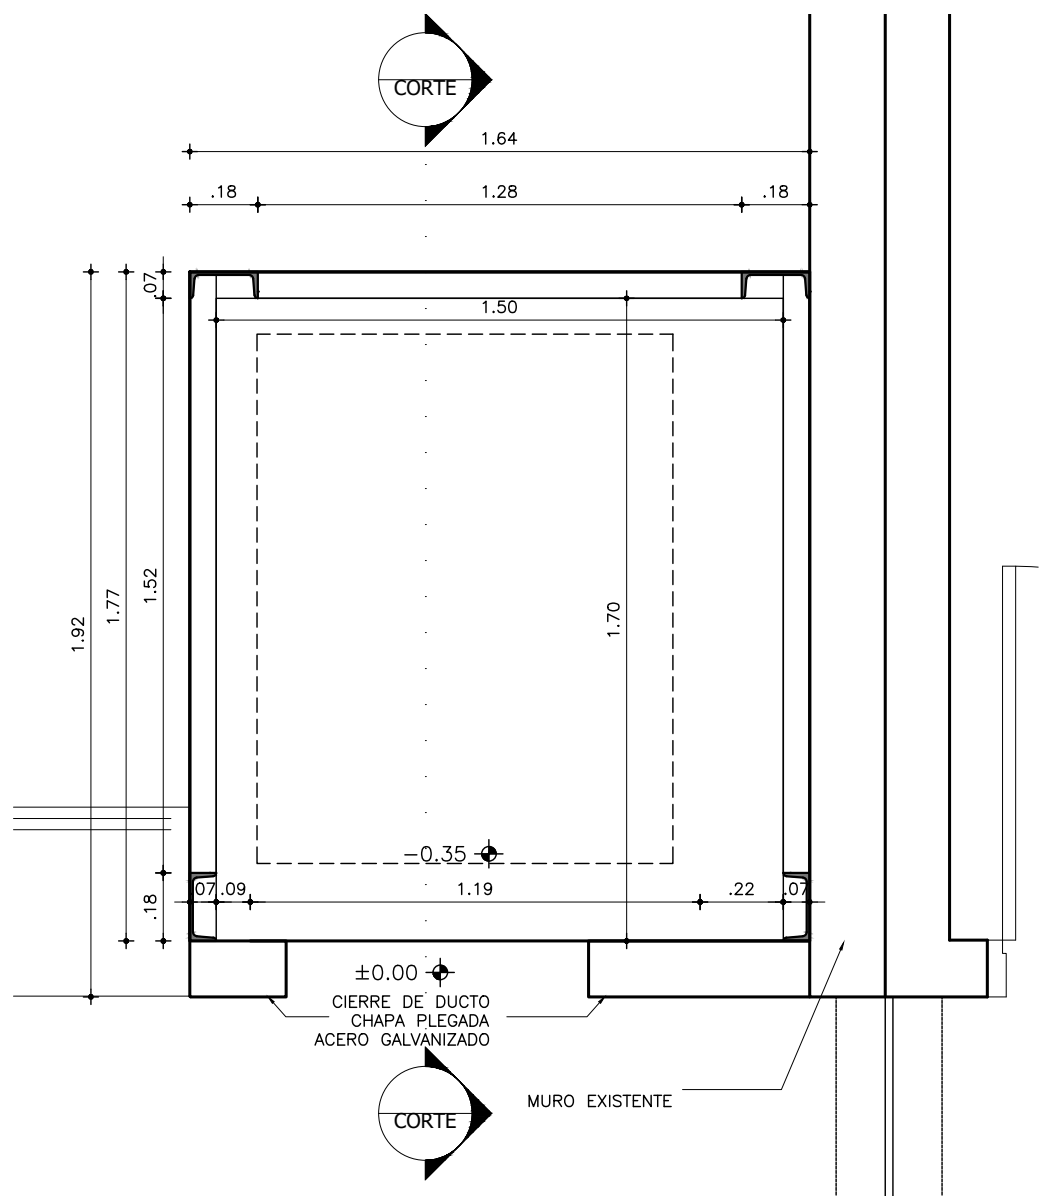

PLANTA BAJA
DETALLE
ESC. 1:20

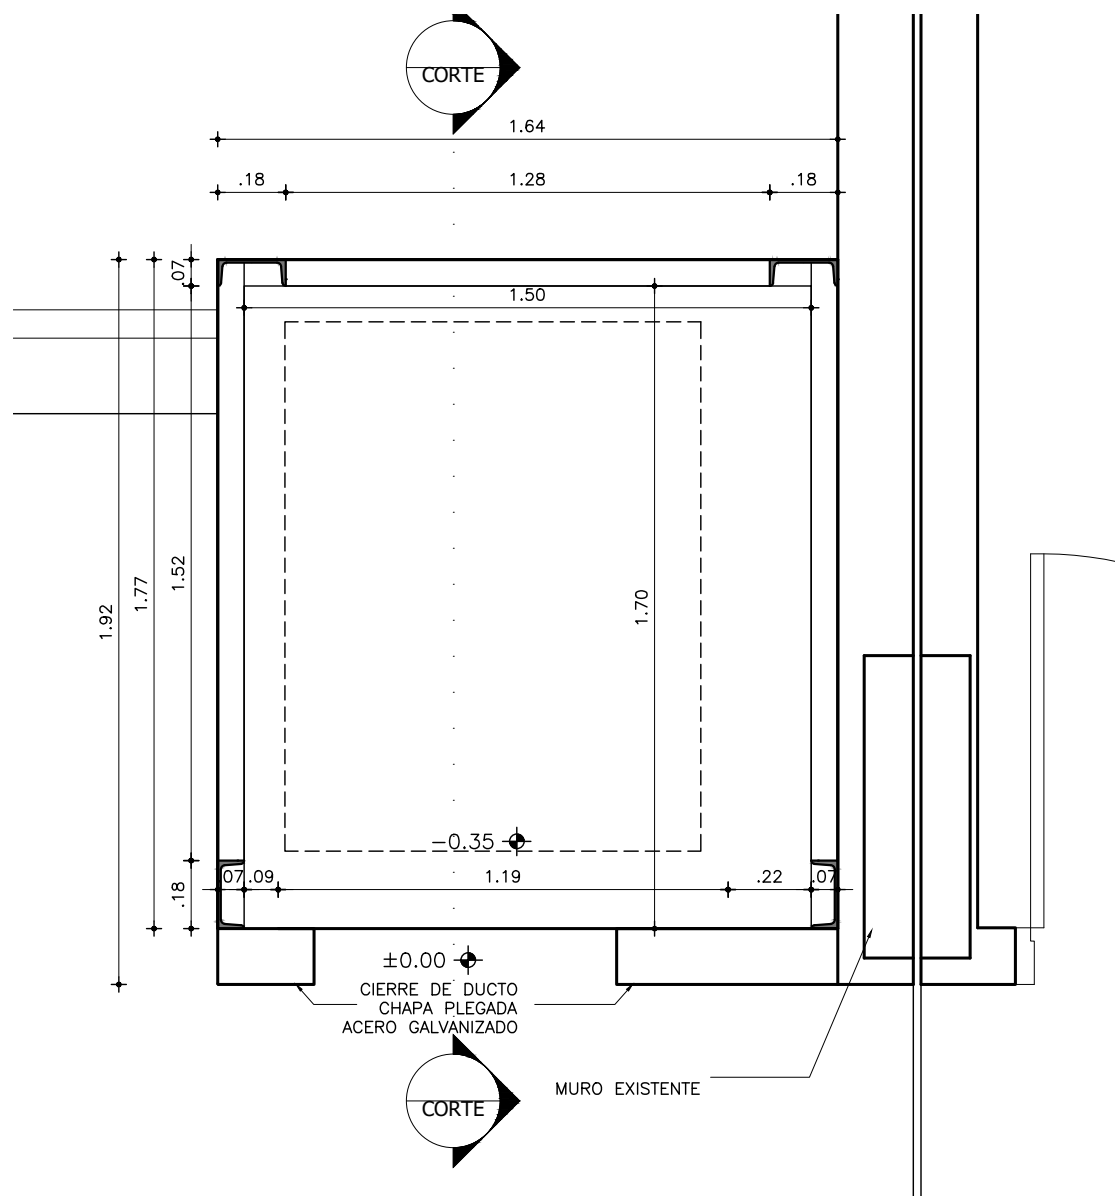

PLANTA ALTA
DETALLE
ESC. 1:20

NOTA:
A los efectos de aproximarse a la solución definitiva, que dependerá del producto que el oferente presente, se definen algunos componentes que podrán tomarse como referencia de una posible solución estructural del pasadizo. En cualquier caso, será responsabilidad de la empresa adjudicataria el cálculo estructural de la solución propuesta y la obtención de todos los permisos y habilitaciones que correspondan ante los organismos competentes.
La empresa adjudicataria, a su criterio, definirá el tipo de estructura y su dimensionado, pero en ningún caso el volumen del pasadizo podrá excederse de un cuadrante de 2x2m de lado.

- NOTA:**
- Todas las medidas se rectificarán en obra y se realizarán todos los ajustes necesarios a las dimensiones del pasadizo definidas en este plano, en función de los requerimientos del proveedor del ascensor, debiéndose realizar todas las coordinaciones necesarias, sin que esto implique aumento de costo o imprevisto alguno.
 - Todas las soldaduras serán a cordón continuo y con electrodos apropiados para el tipo de acero a soldar.
 - Todas las fijaciones que implique la unión de la chapa de cerramiento con la estructura, se realizarán con esmerado cuidado, de modo tal, que desde el exterior, se aprecie una superficie homogénea y continua, sin ningún tipo de alabeo.
 - La chapa deberá quedar perfectamente plana, sin ondulaciones debiéndose realizar todos los refuerzos necesarios a la estructura prevista, para que no se produzca ningún tipo de movimiento ni se aprecien sonidos por producto de vibraciones provenientes del uso del ascensor.

REFERENCIAS ALBAÑILERÍA			
	CARPINTERÍA		CARPINTERÍA EXISTENTE
	HERRERÍA		HERRERÍA EXISTENTE
	ALUMINIO		ESPEJOS Y VIDRIOS
	PETREOS		ACERO INOXIDABLE
NIVEL DE PISO TERMINADO		±0.00	NIVEL ALTIMETRICO ALBAÑILERÍA
NIVEL DE CIELORRASO		±0.00	NIVEL ALTIMETRICO ESTRUCTURA
TODOS LOS NIVELES INDICADOS SE REFIEREN AL NPTI DE PLANTA BAJA ±0.00		±0.00	NIVEL ALTIMETRICO ESTRUCTURA
	EXTINTOR DE POLVO TIPO ABC - 4KG SEGÚN MCP	0.00	COTAS ACUMULADAS ALBAÑILERÍA
	EXTINTOR GAS CARBÓNICO 3.5KG - SEGÚN MCP	0.00	COTAS ACUMULADAS ESTRUCTURA
REFERENCIAS MUROS:			
	MURO O ESTRUCTURA EXISTENTE		MURO A CONSTRUIR
	MURO O ESTRUCTURA A DEMOLER		ESTRUCTURA A CONSTRUIR
	PAVIMENTO A RETIRAR		EXCAVACIÓN

MODIFICACIONES		
FECHA	MOTIVO	AUTORIZA

OBRA	LICEO 53 - MDEO GUAYÚ - ENTRE REGIMIENTO 9 Y L. A. DE HERRERA - MDEO	FECHA JULIO 2026 ESCALA 1:150
PLANO	CORTES	LÁMINA
	CORTE	L04A03