

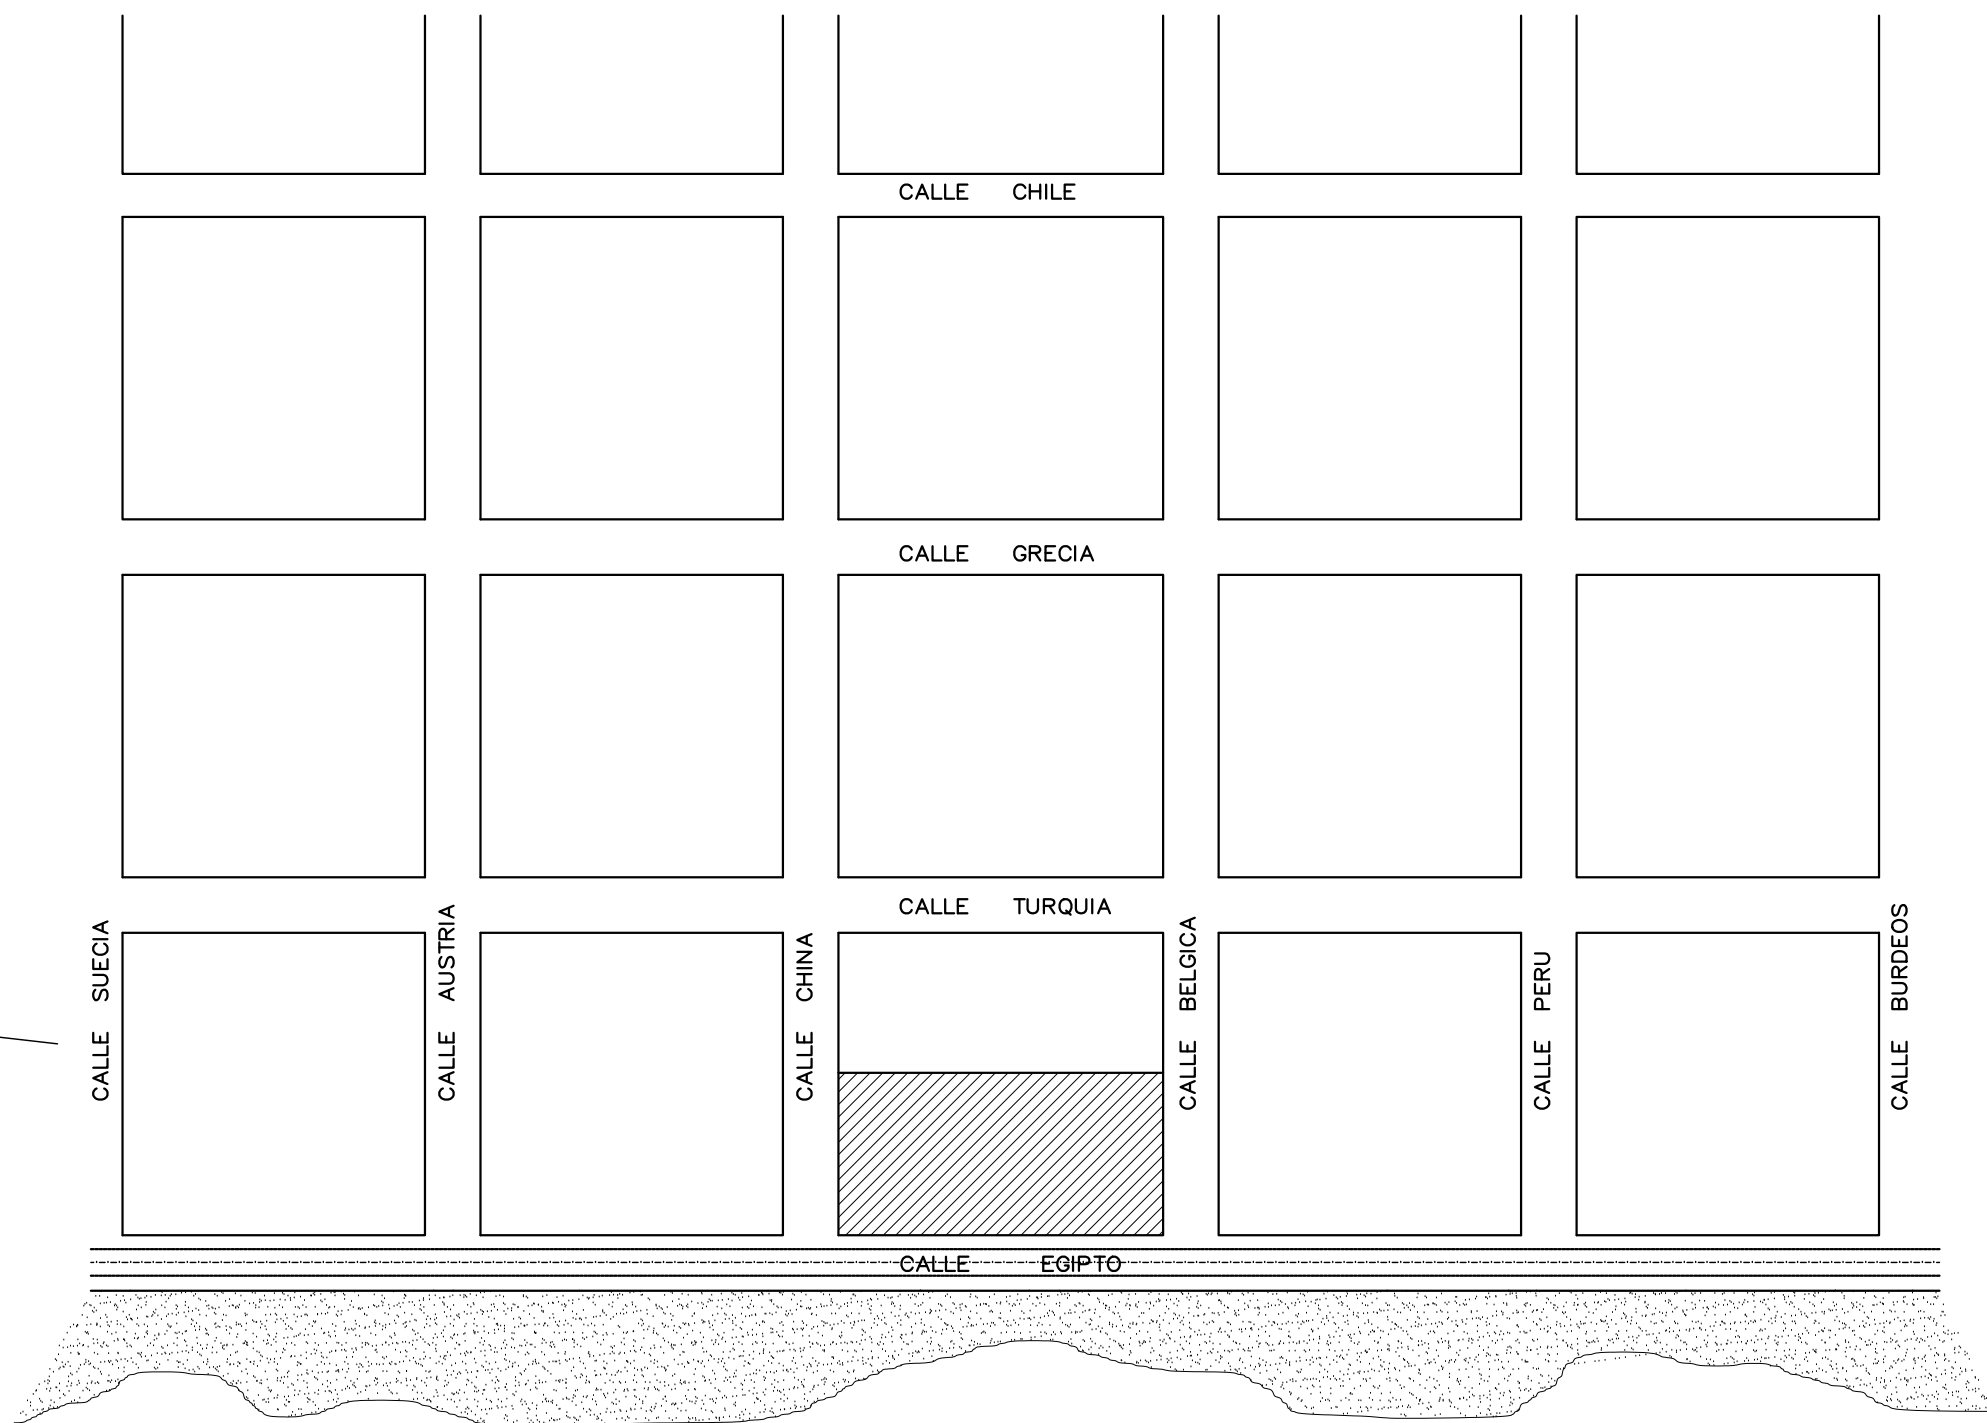
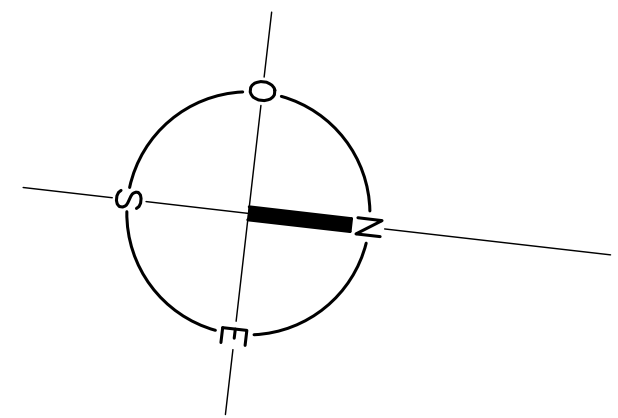


PLANO DE UBICACIÓN
ESCALA 1:2000

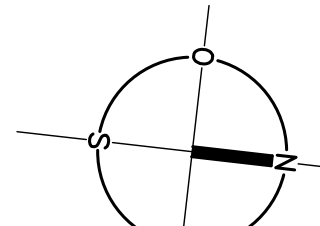

CALLE CHINA
(PAVIMENTO BALASTO)

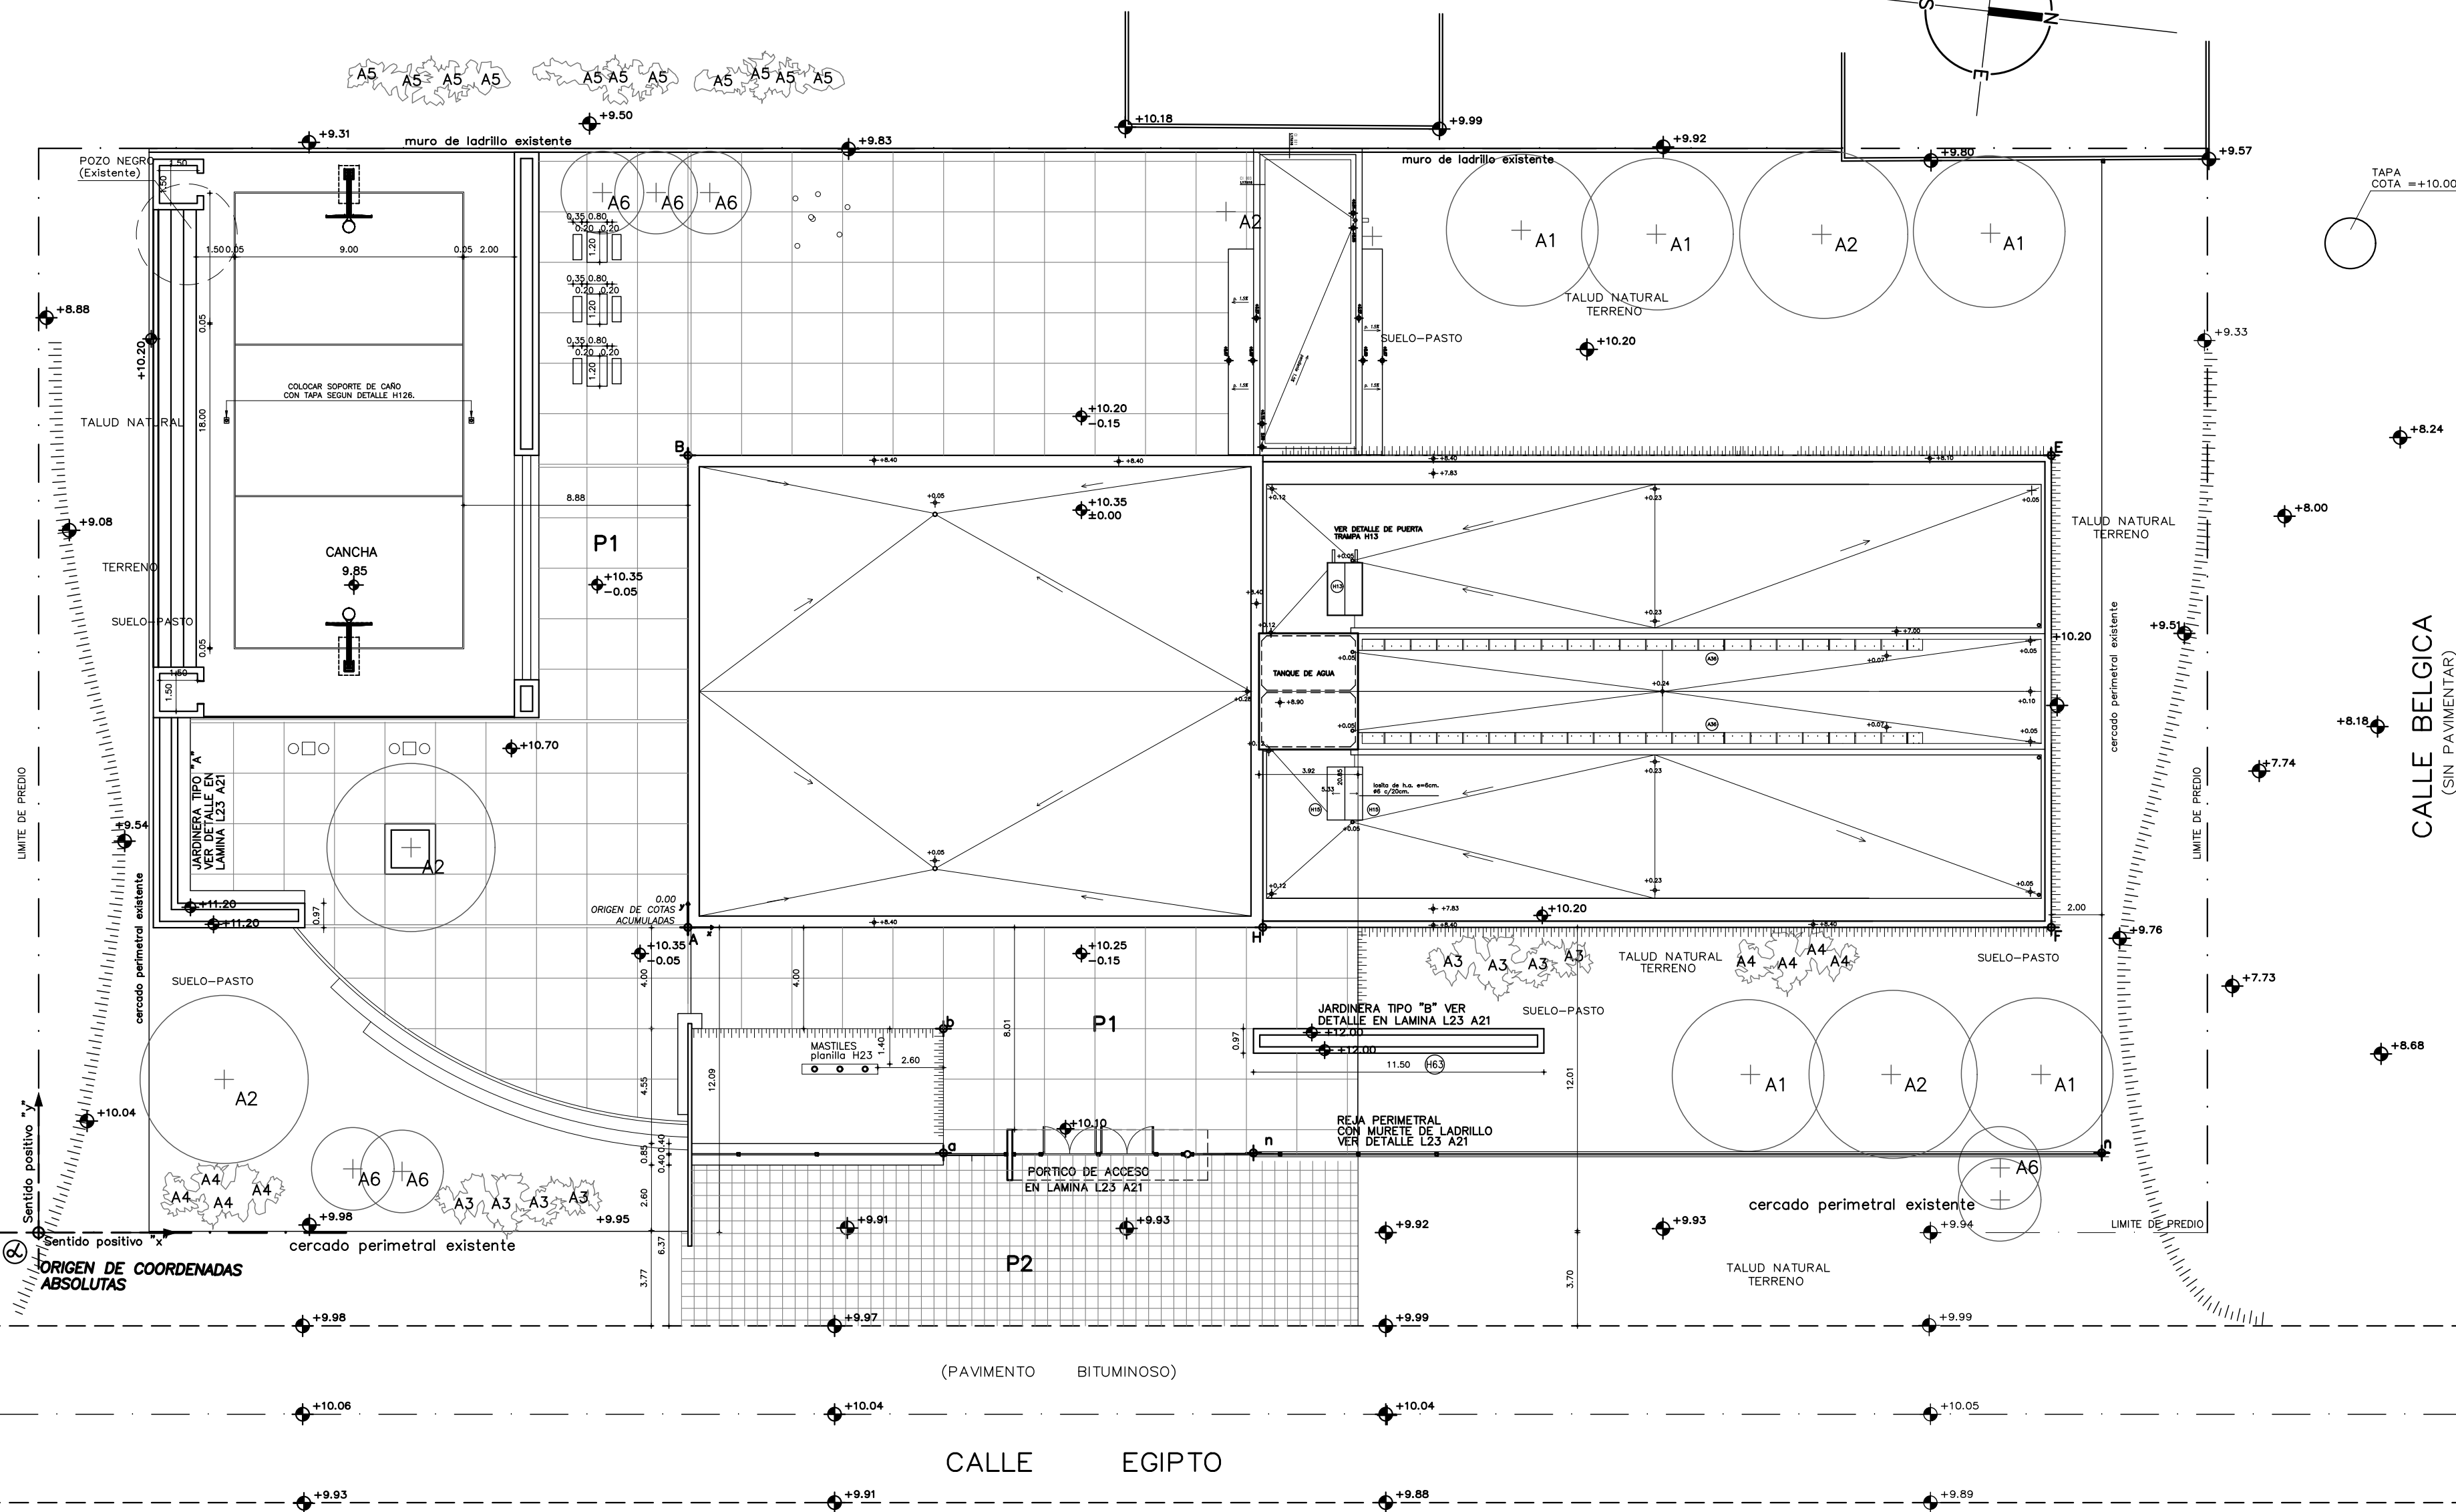


CALLE BELGICA
(SIN PAVIMENTAR)

REFERENCIAS ALBAÑILERÍA			
	CARPINTERÍA		CARPINTERÍA EXISTENTE
	HERRERÍA		HERRERÍA EXISTENTE
	ALUMINIO		ESPEJOS Y VIDRIOS
	PETREOS		ACERO INOXIDABLE
NIVEL DE PISO TERMINADO		NIVEL DE CIELORRASO	
TODOS LOS NIVELES INDICADOS SE REFIEREN AL NPTI DE PLANTA BAJA ±0.00		NIVEL ALTIMETRICO ESTRUCTURA	
EXTINTOR DE POLVO TIPO ABC - 4KG SEGÚN MCP		EXTINTOR GAS CARBÓNICO 3.5KG - SEGÚN MCP	
REFERENCIAS MUROS:		REFERENCIAS MUROS:	


MODIFICACIONES		
FECHA	MOTIVO	AUTORIZA

OBRA LICEO 61 - MONTEVIDEO CALLE EGIPTO 3971 - BARRIO CERRO - MDO.		FECHA JULIO 2026 ESCALA 1:200 1:1:2000
PLANO LAMINAS DE UBICACION PLANO DE UBICACION		LAMINA L01U01

PLANTA BAJA
ESCALA 1:200

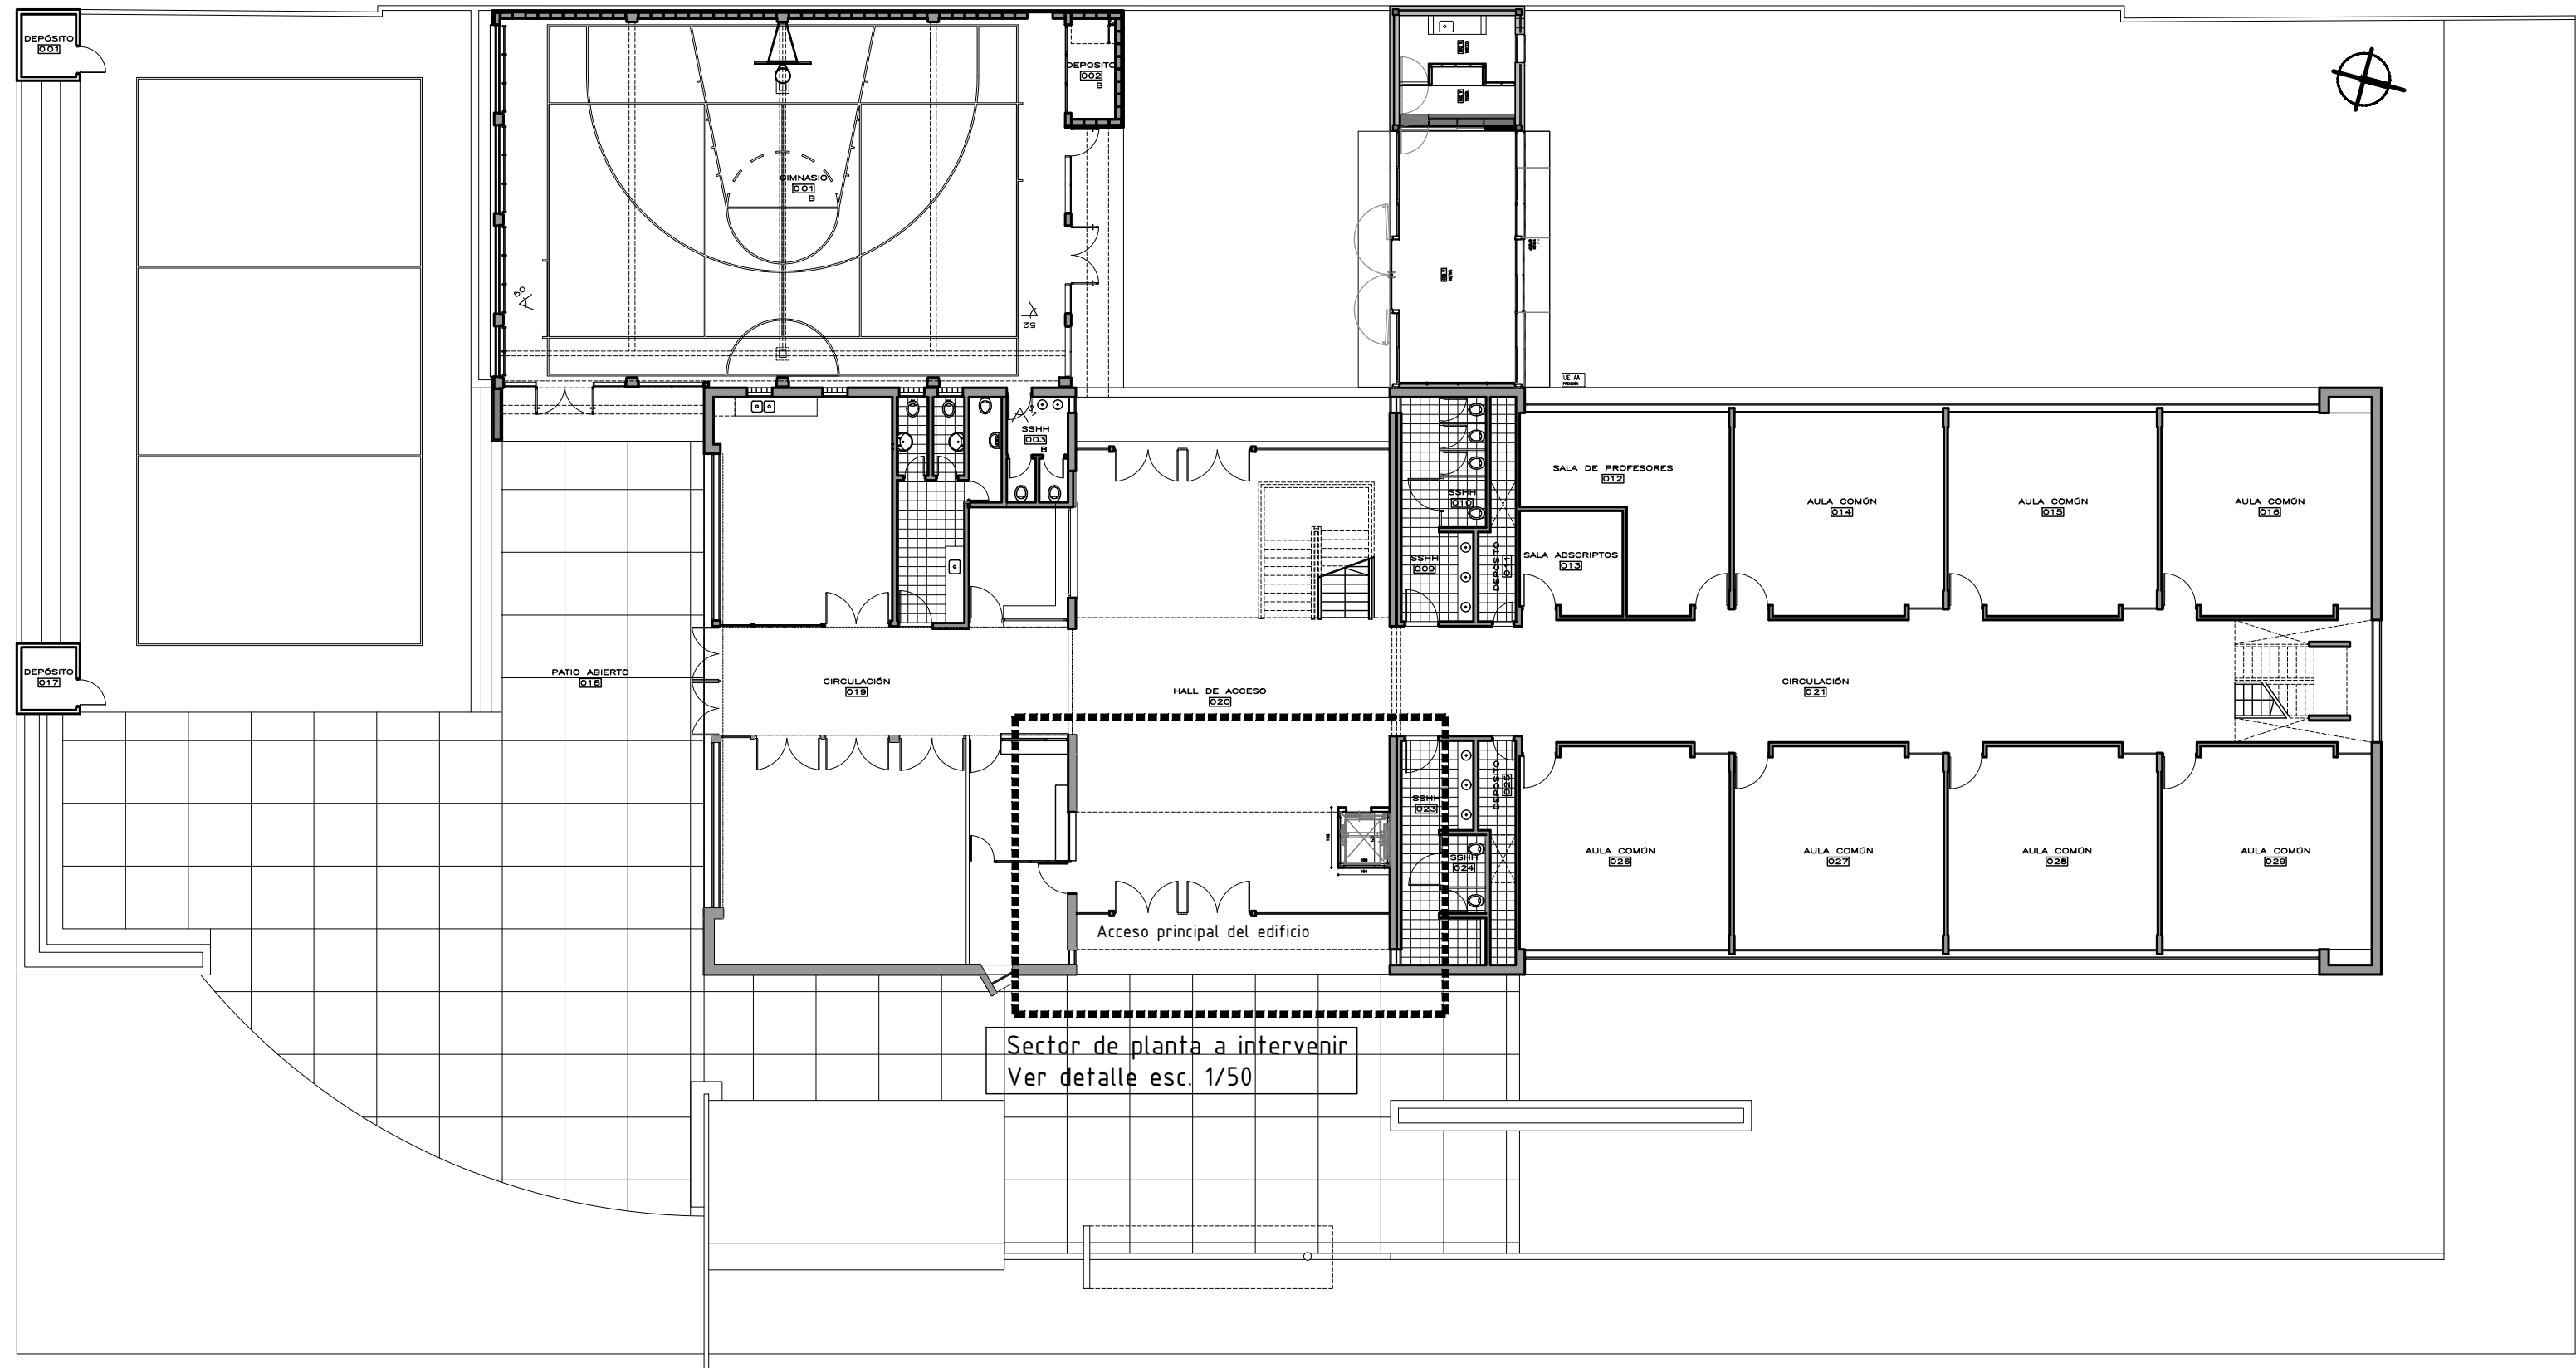

PLANTA BAJA
ESCALA 1:200

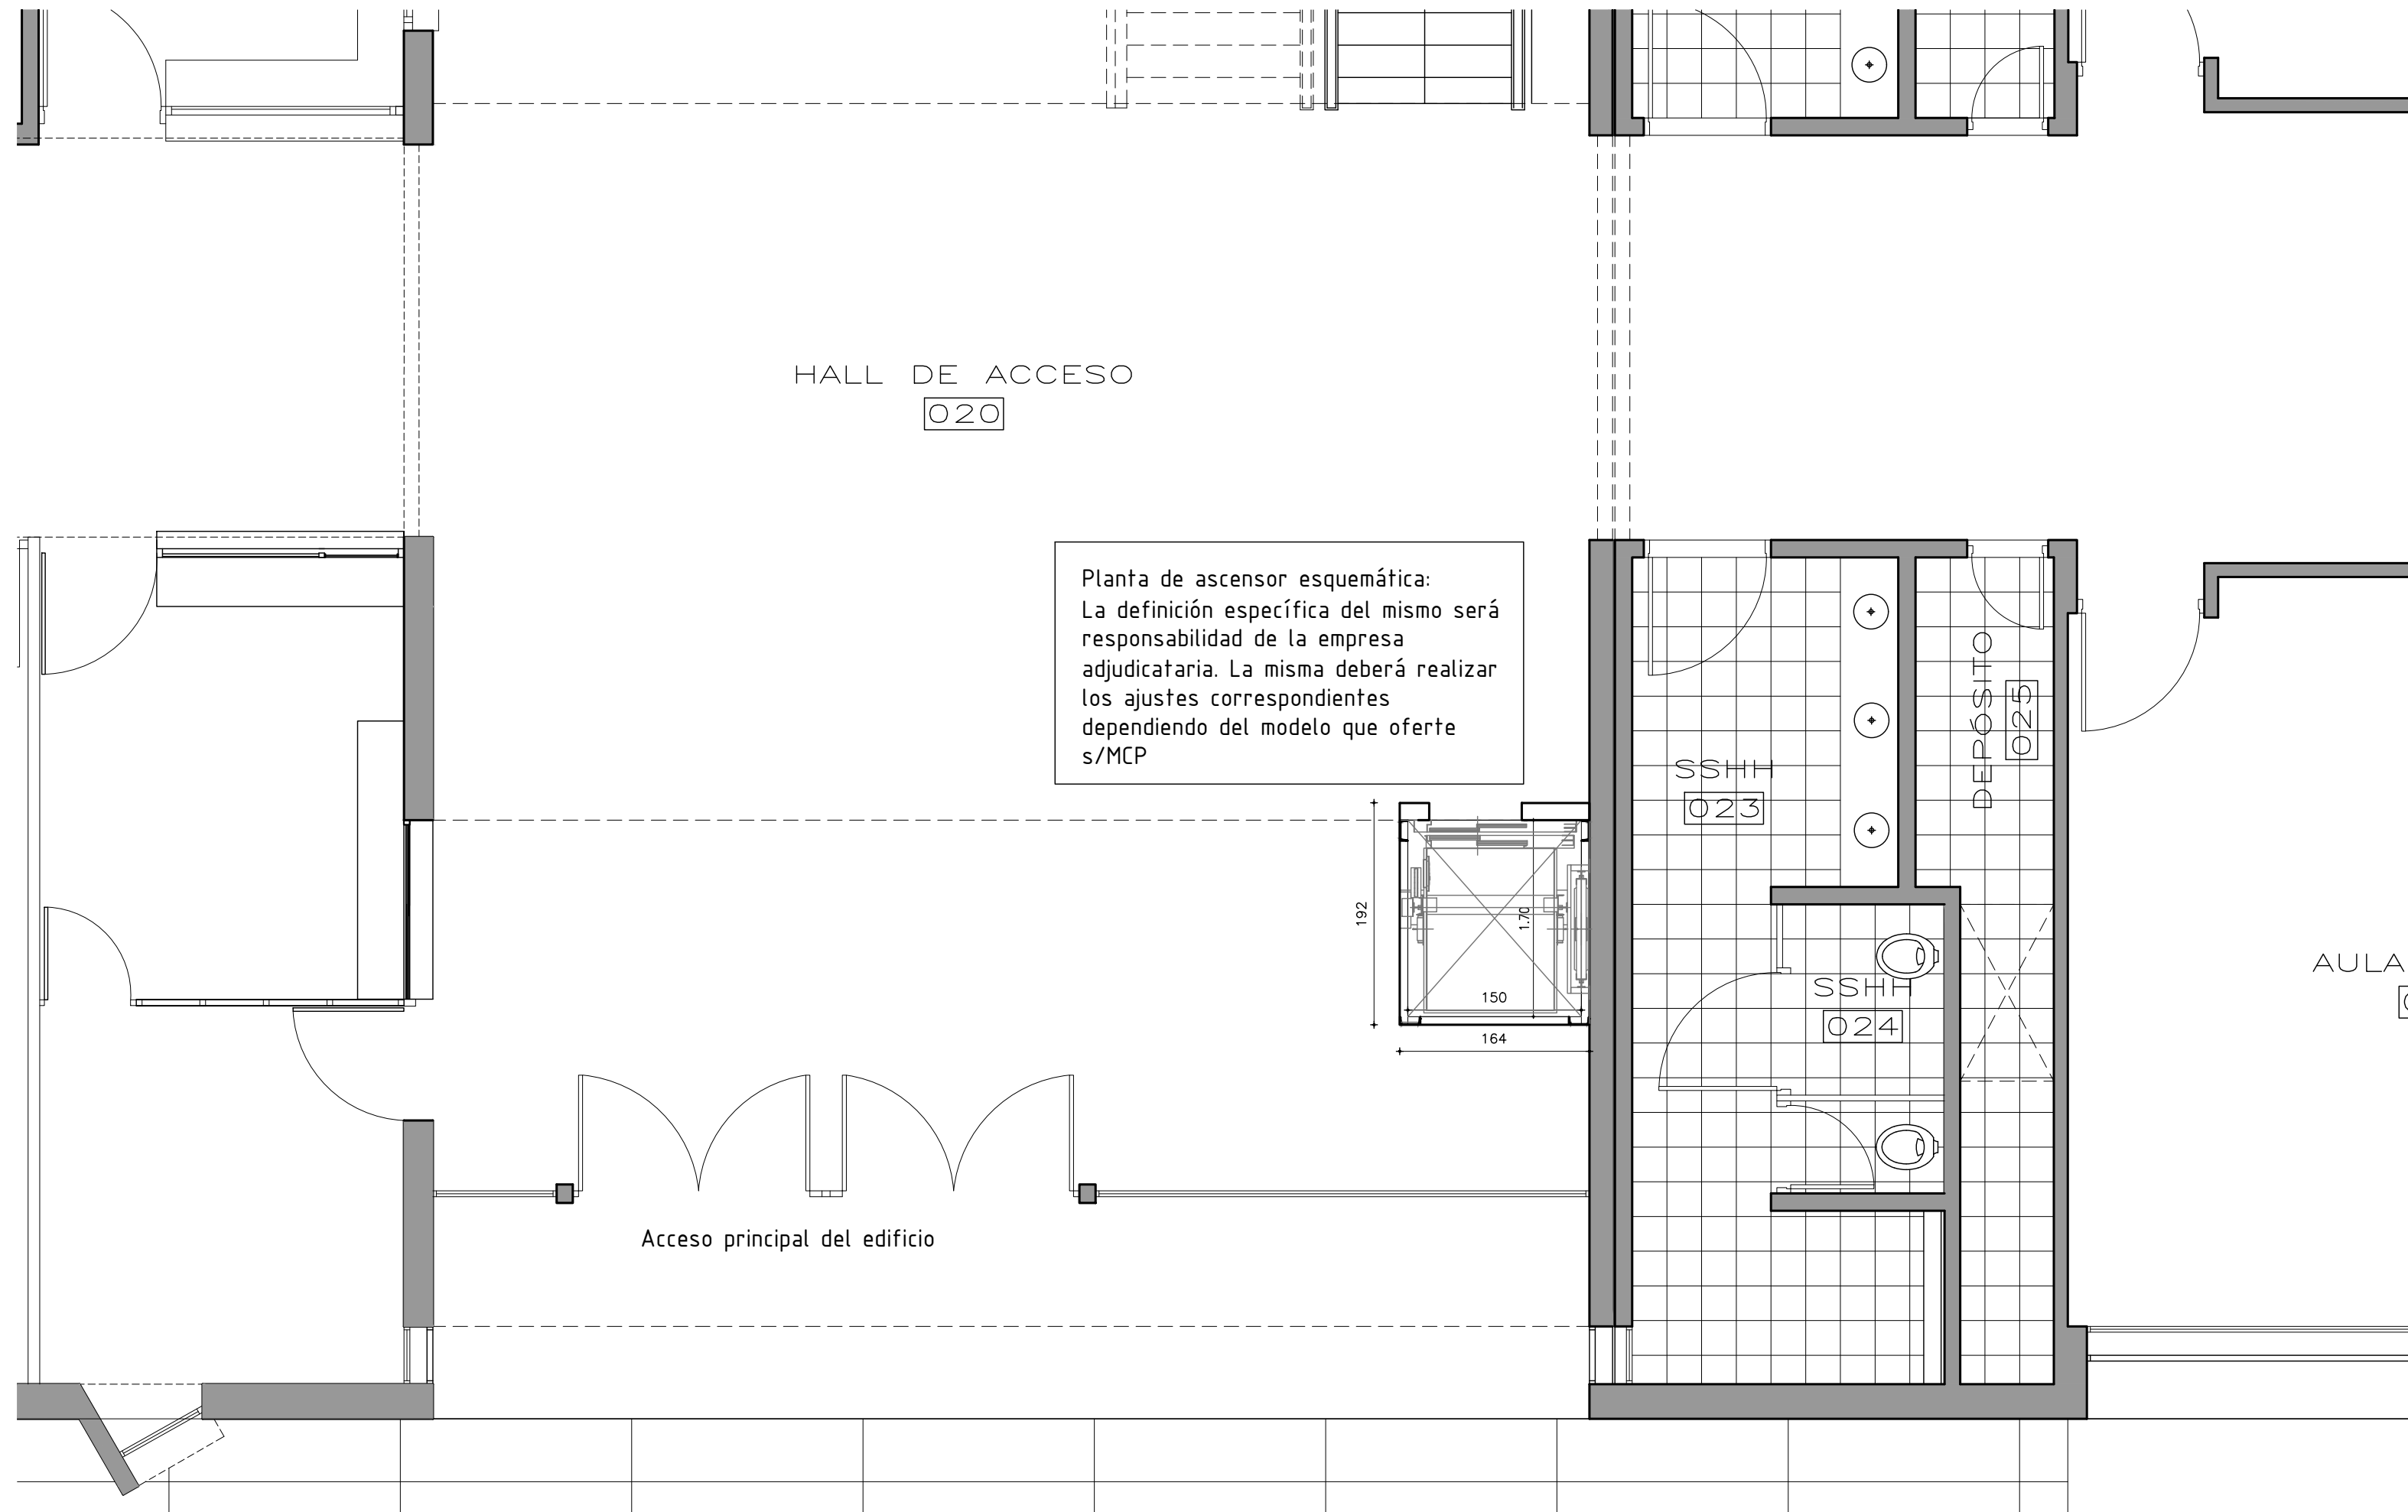

PLANTA BAJA
ESCALA 1:50


Fotografías
del espacio
a intervenir




REFERENCIAS ALBAÑILERÍA			
	CARPINTERÍA		CARPINTERÍA EXISTENTE
	HERRERÍA		HERRERÍA EXISTENTE
	ALUMINIO		ESPEJOS Y VIDRIOS
	PETREOS		ACERO INOXIDABLE
	NIVEL DE PISO TERMINADO		NIVEL DE CIELORRASO
	EXTINTOR DE POLVO TIPO ABC - 4KG SEGUN MCP		EXTINTOR GAS CARBÓNICO 3.5KG - SEGUN MCP
REFERENCIAS MUROS:			
	MURO O ESTRUCTURA EXISTENTE		MURO A CONSTRUIR
	MURO O ESTRUCTURA A DEMOLER		ESTRUCTURA A CONSTRUIR
	PAVIMENTO A RETIRAR		EXCAVACIÓN

MODIFICACIONES		
FECHA	MOTIVO	AUTORIZA

OBRA	LICEO 61 - MONTEVIDEO CALLE EGIPTO 3971 - BARRIO CERRO - MDO.	FECHA JULIO 2026 ESCALA 1:150
PLANO PLANTAS	PLANTA BAJA	LAMINA L02A01

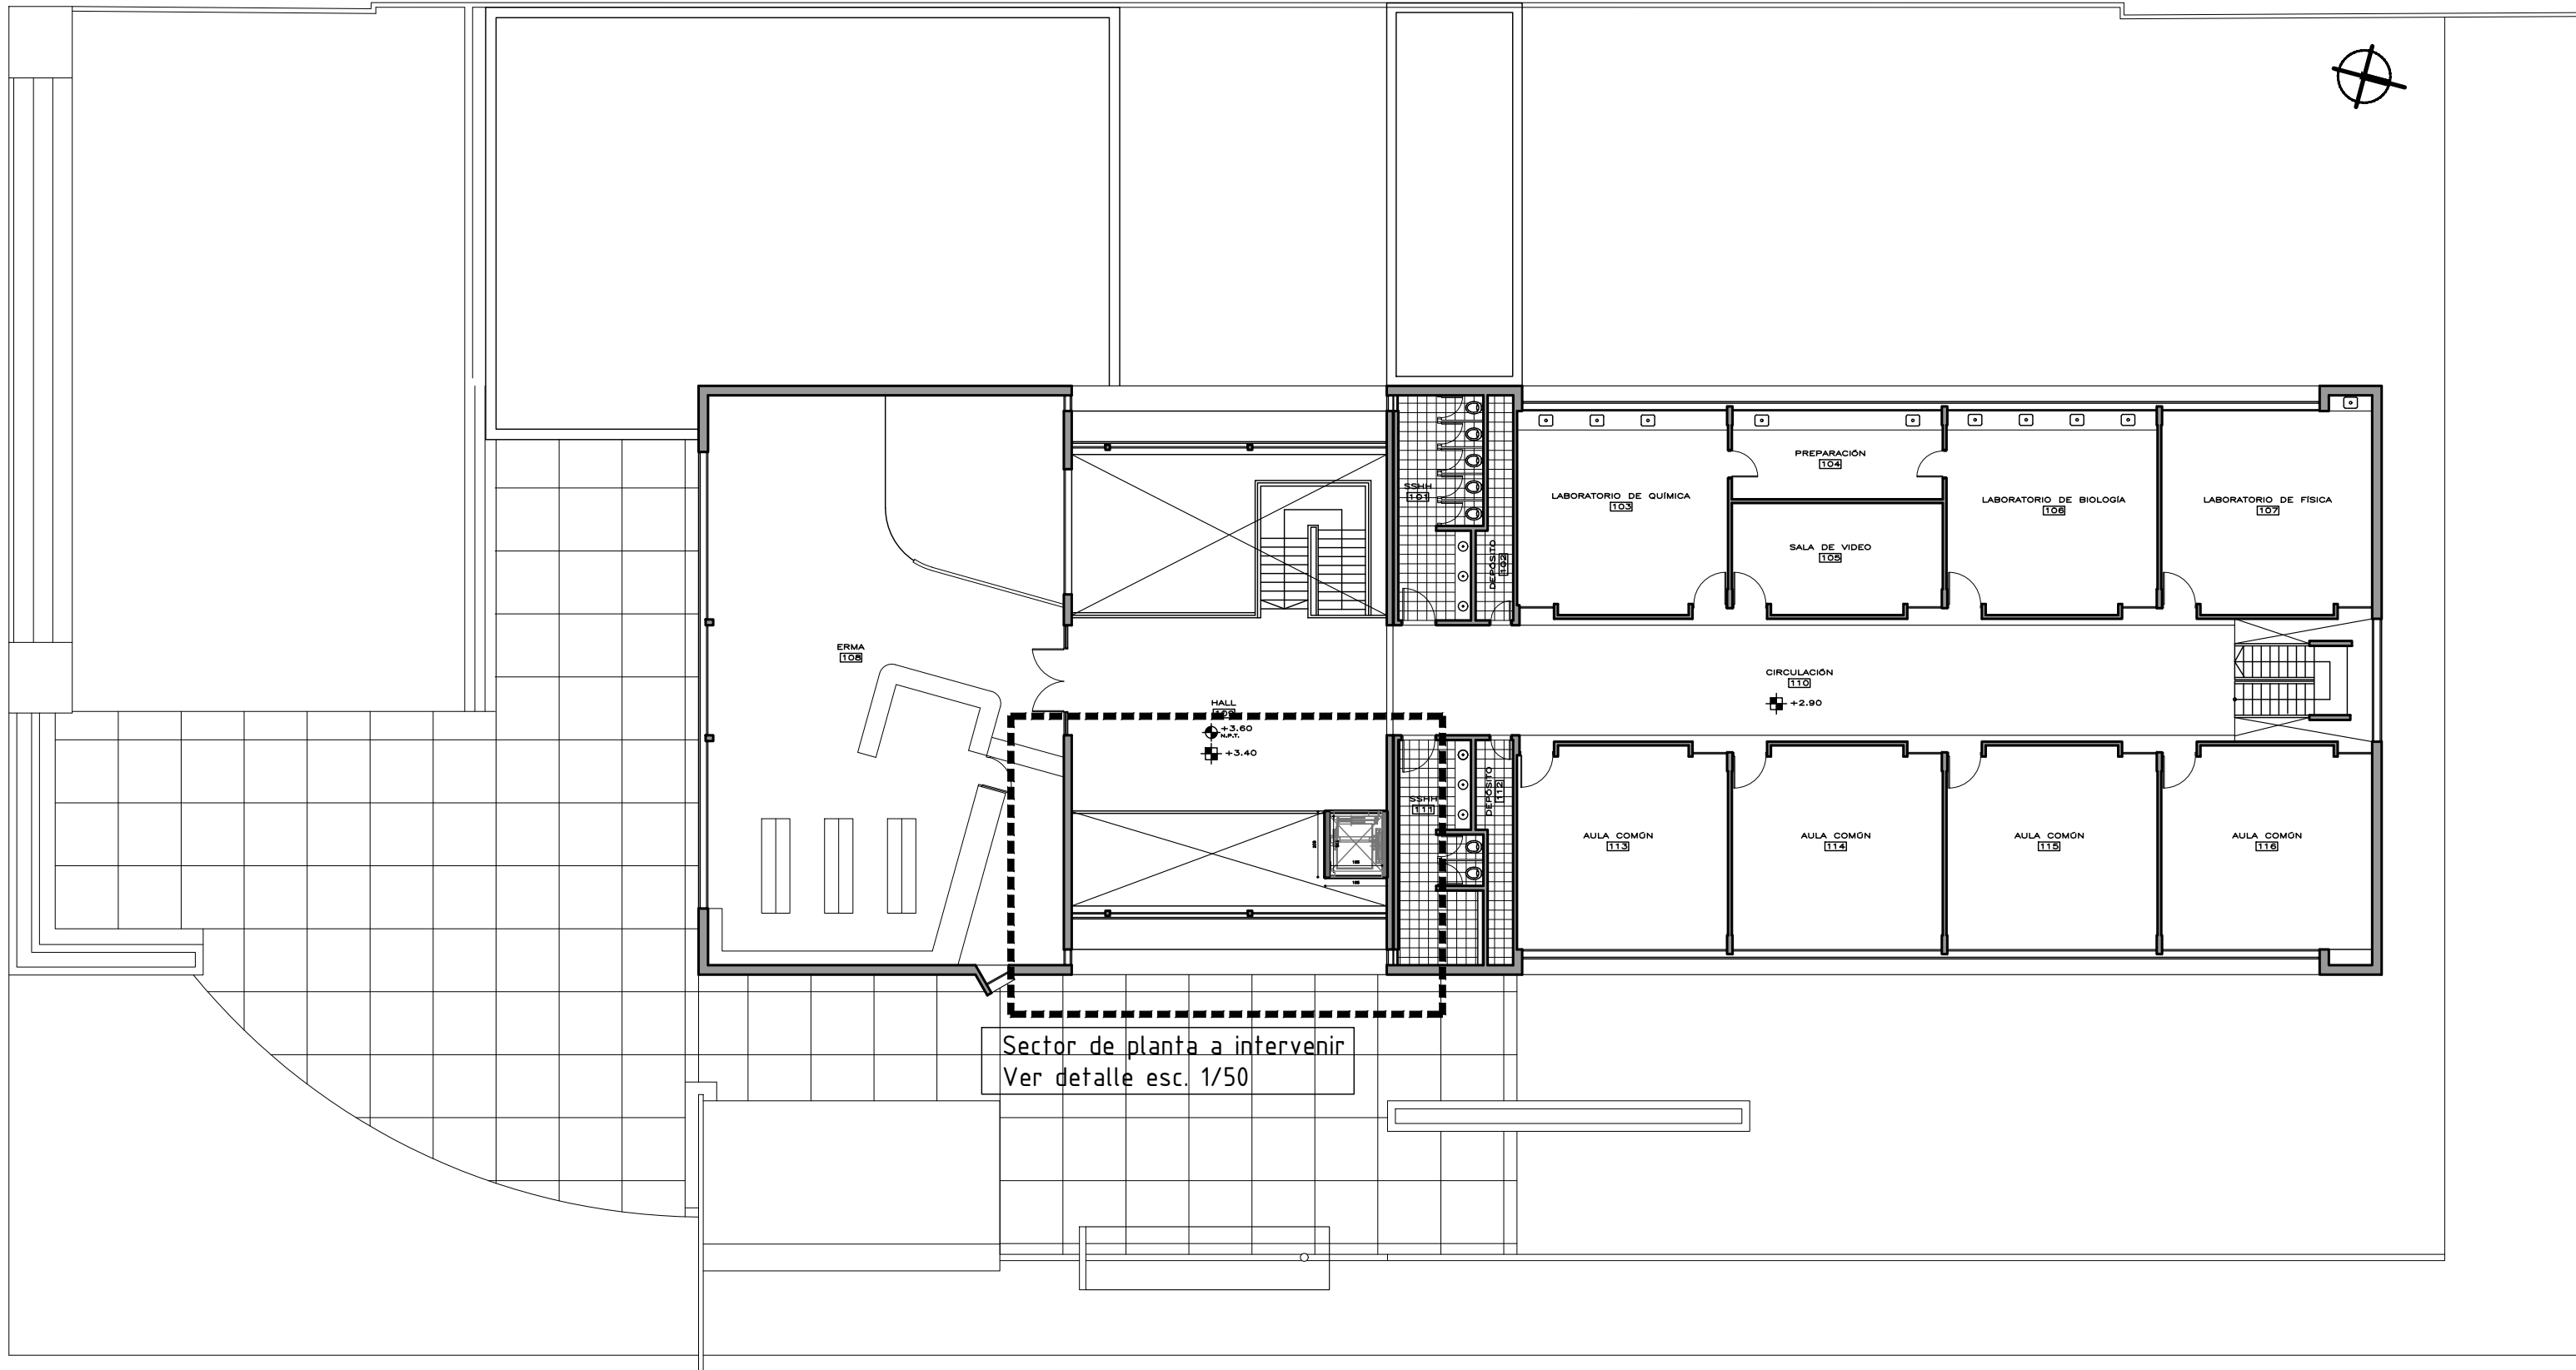

PLANTA ALTA
ESCALA 1:200

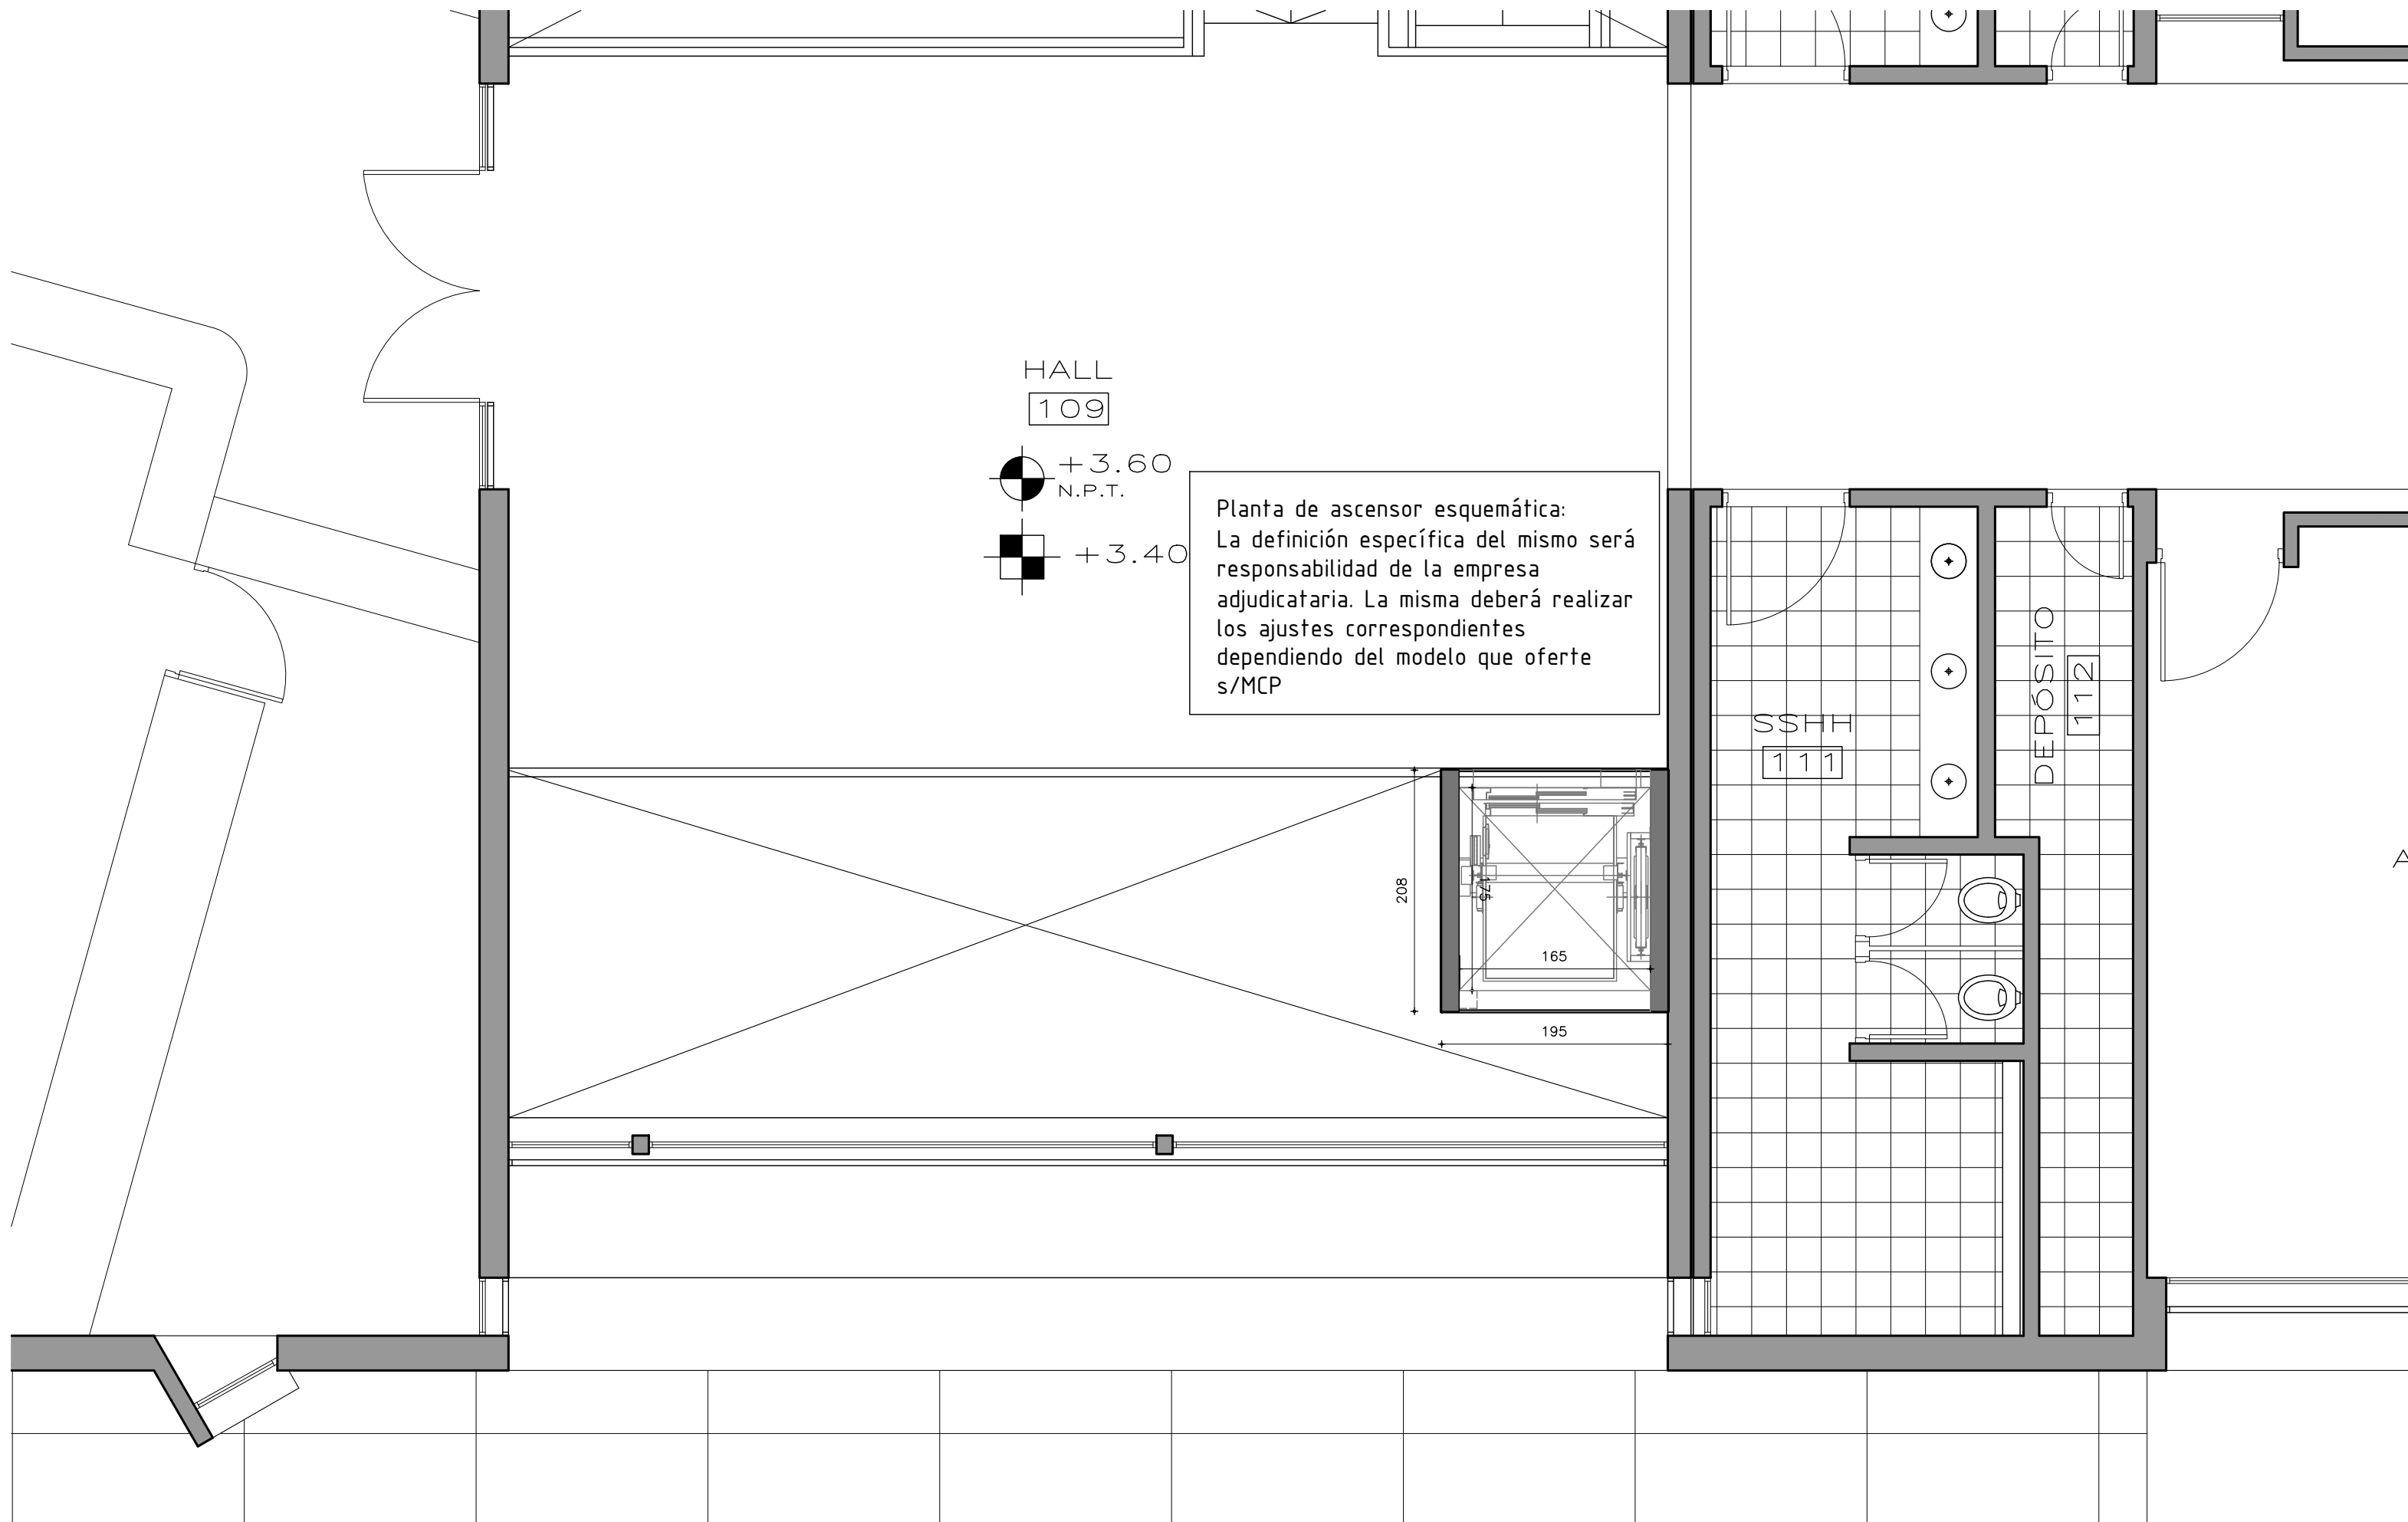


PLANTA ALTA
ESCALA 1:50


REFERENCIAS ALBAÑILERÍA			
(C) CARPINTERÍA	(Cex) CARPINTERÍA EXISTENTE	MZa TIPO DE MURO	Nombre LOCAL
(H) HERRERIA	(Hex) HERRERIA EXISTENTE	DD10 DETALLE ALBAÑILERÍA	
(A) ALUMINIO	(E) ESPEJOS Y VIDRIOS	A CORTE LÁMINA DEL CORTE	
(P) PETREOS	(Al) ACERO INOXIDABLE		
NIVEL DE PISO TERMINADO		±0.00	NIVEL ALTIMETRICO ALBAÑILERÍA
NIVEL DE CIELORRASO		±0.00	NIVEL ALTIMETRICO ESTRUCTURA
TODOS LOS NIVELES INDICADOS SE REFIEREN AL NPTI DE PLANTA BAJA ±0.00		0.00	COTAS ACUMULADAS ALBAÑILERÍA
EXTINTOR DE POLVO TIPO ABC - 4KG SEGÚN MCP		0.00	COTAS ACUMULADAS ESTRUCTURA
EXTINTOR GAS CARBÓNICO 3.5KG - SEGÚN MCP		0.00	
REFERENCIAS MUROS:			
MURO O ESTRUCTURA EXISTENTE		MURO A CONSTRUIR	
MURO O ESTRUCTURA A DEMOLER		ESTRUCTURA A CONSTRUIR	
PAVIMENTO A RETIRAR		EXCAVACIÓN	

MODIFICACIONES		
FECHA	MOTIVO	AUTORIZA


OBRA	LICEO 61 - MONTEVIDEO CALLE EGIPTO 3971 - BARRIO CERRO - MDO.	FECHA JULIO 2026 ESCALA 1:150
PLANO	PLANTAS PLANTA ALTA	LÁMINA L03A02

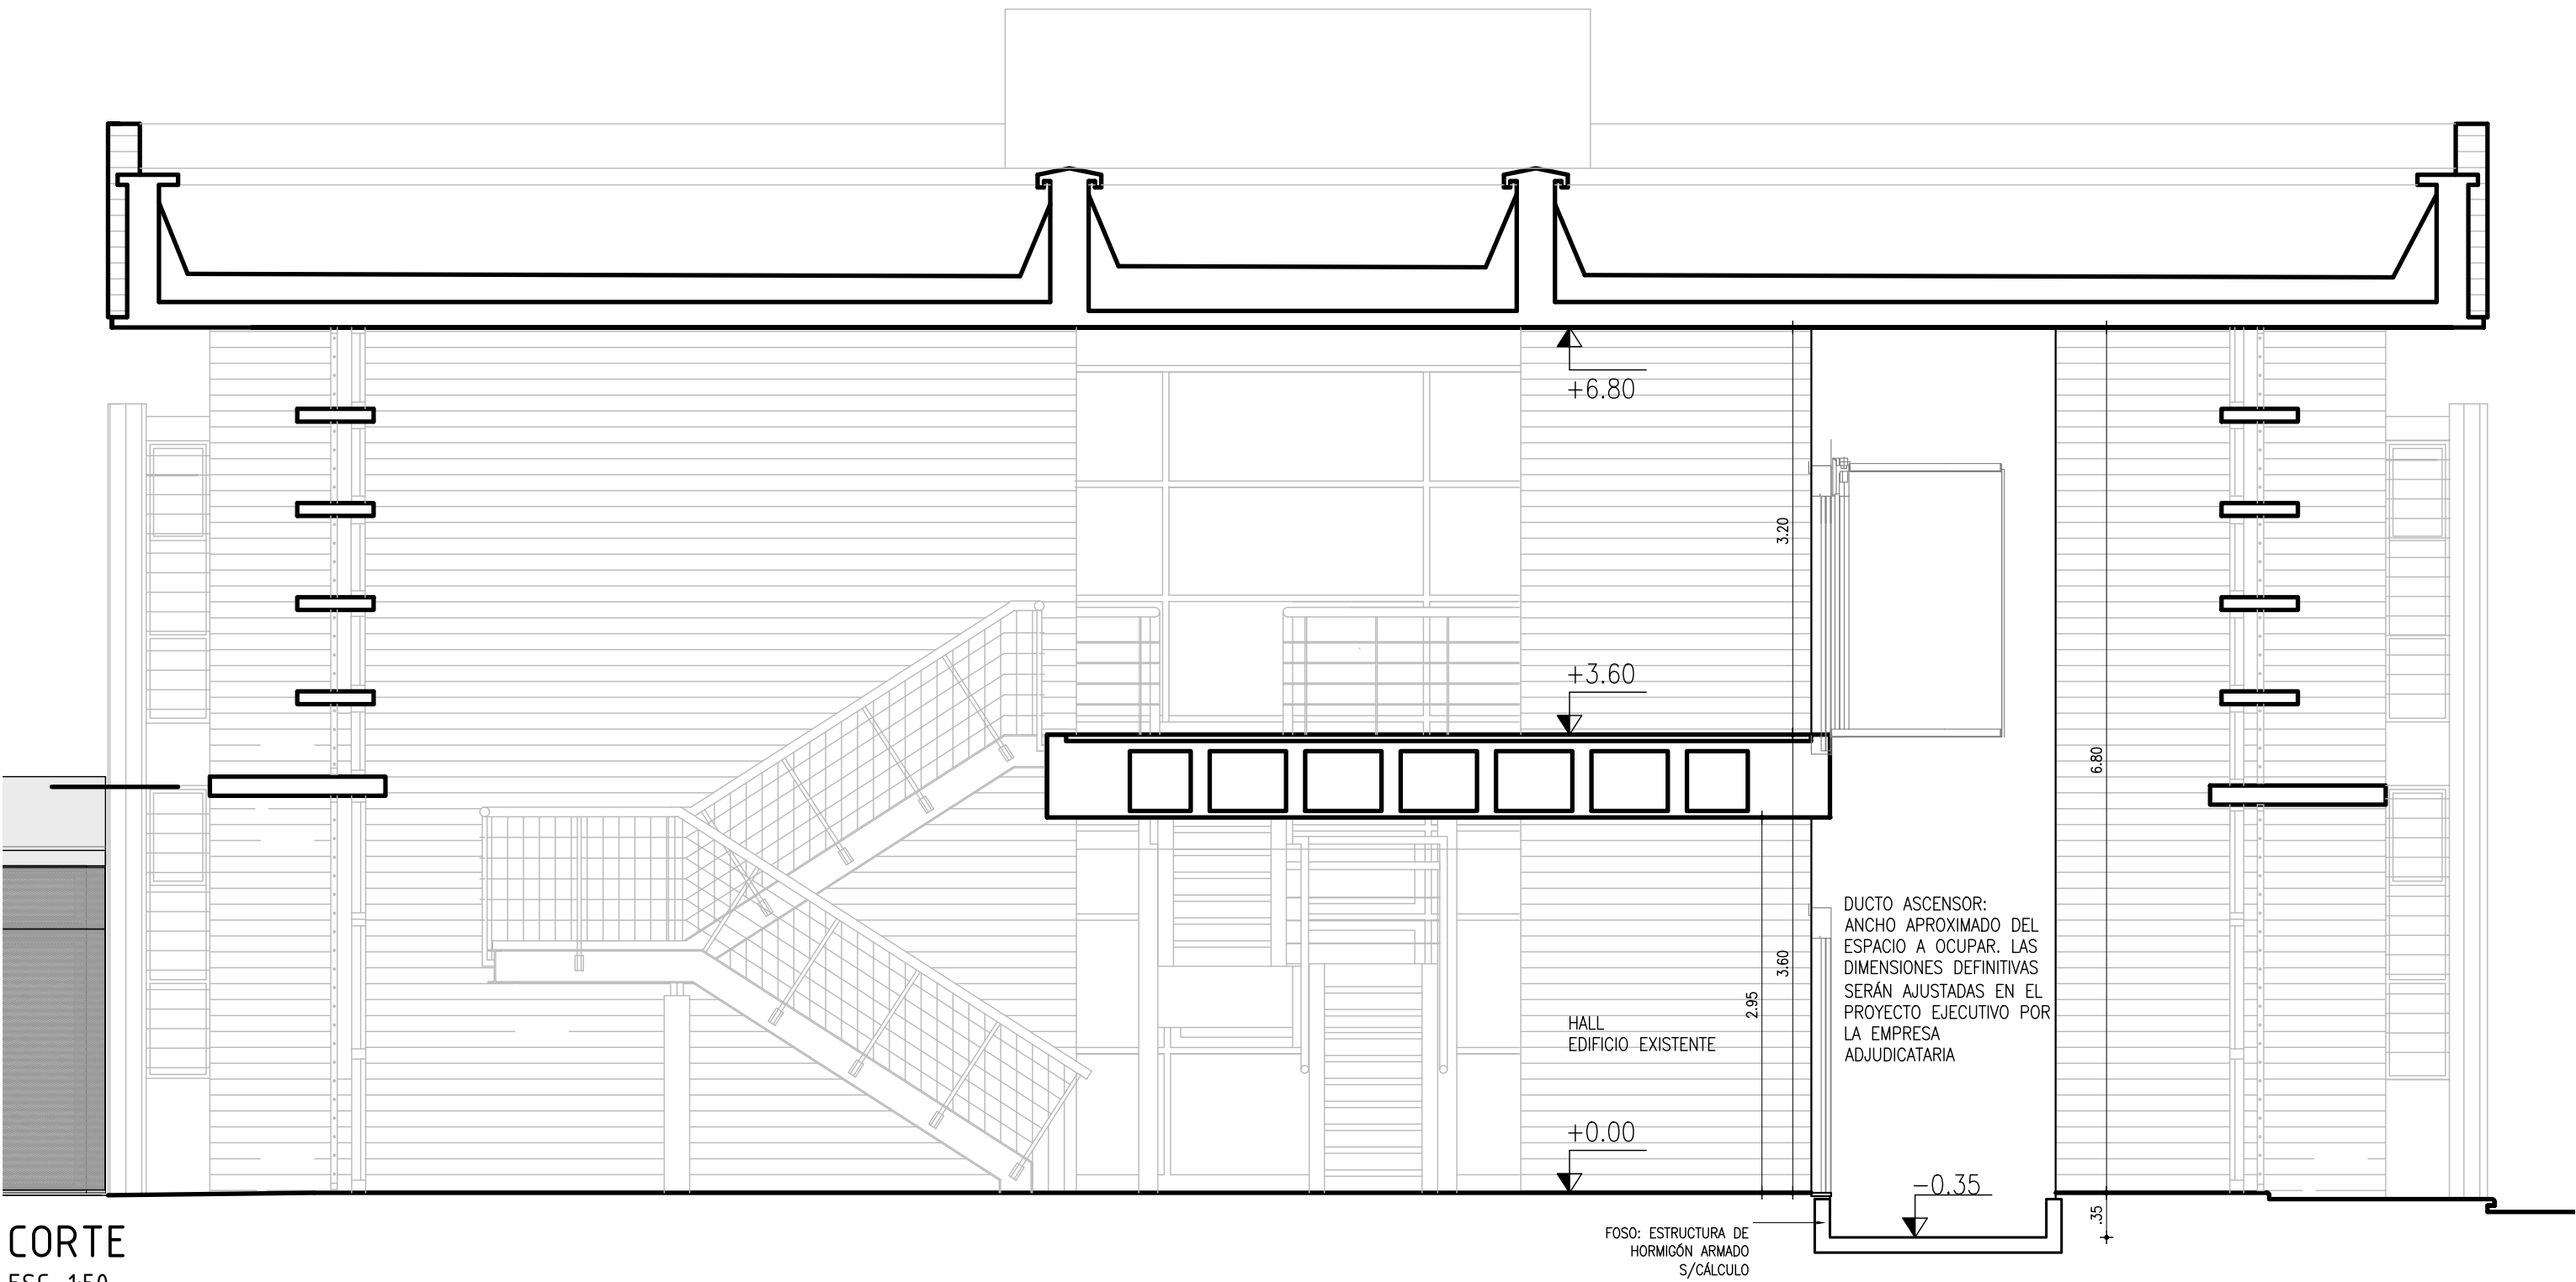

CORTE
ESC. 1:50

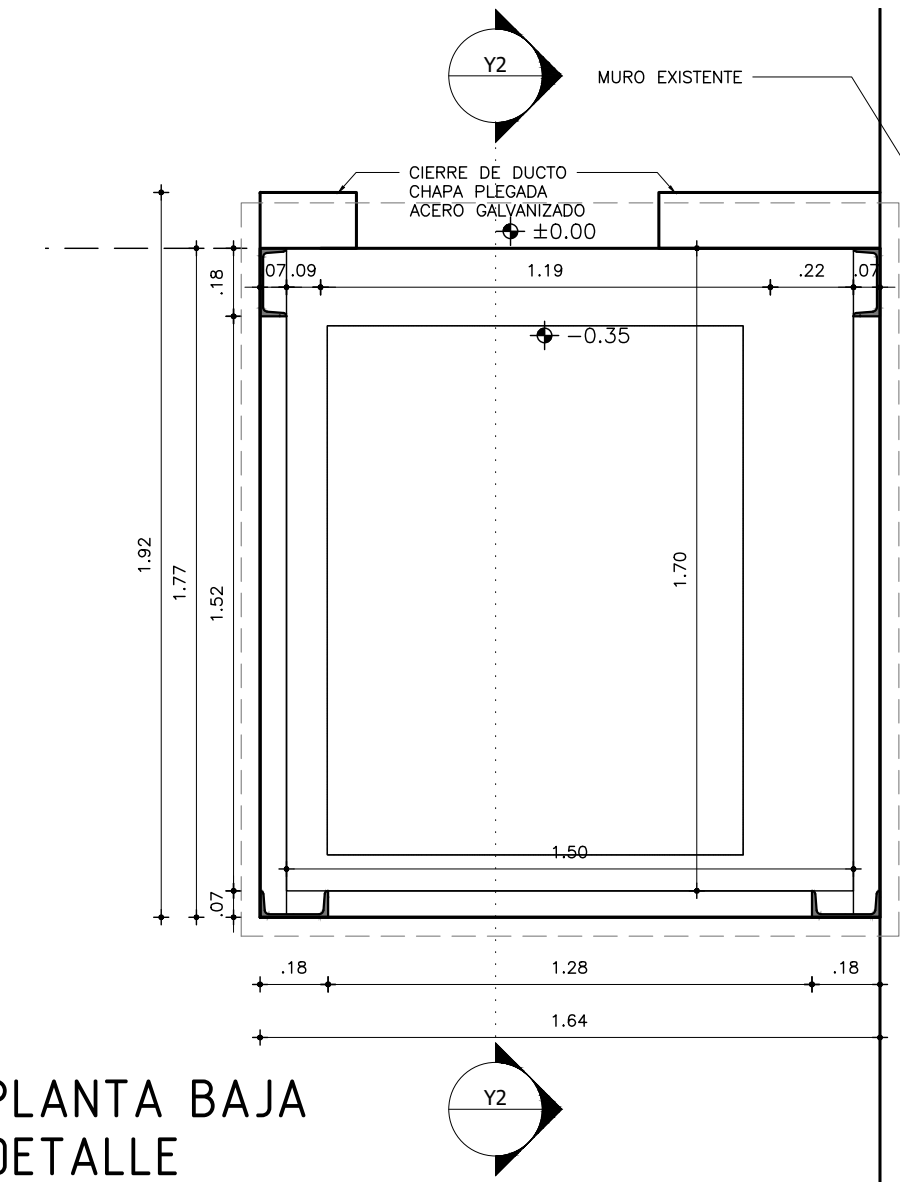

PLANTA BAJA
DETALLE
ESC. 1:20

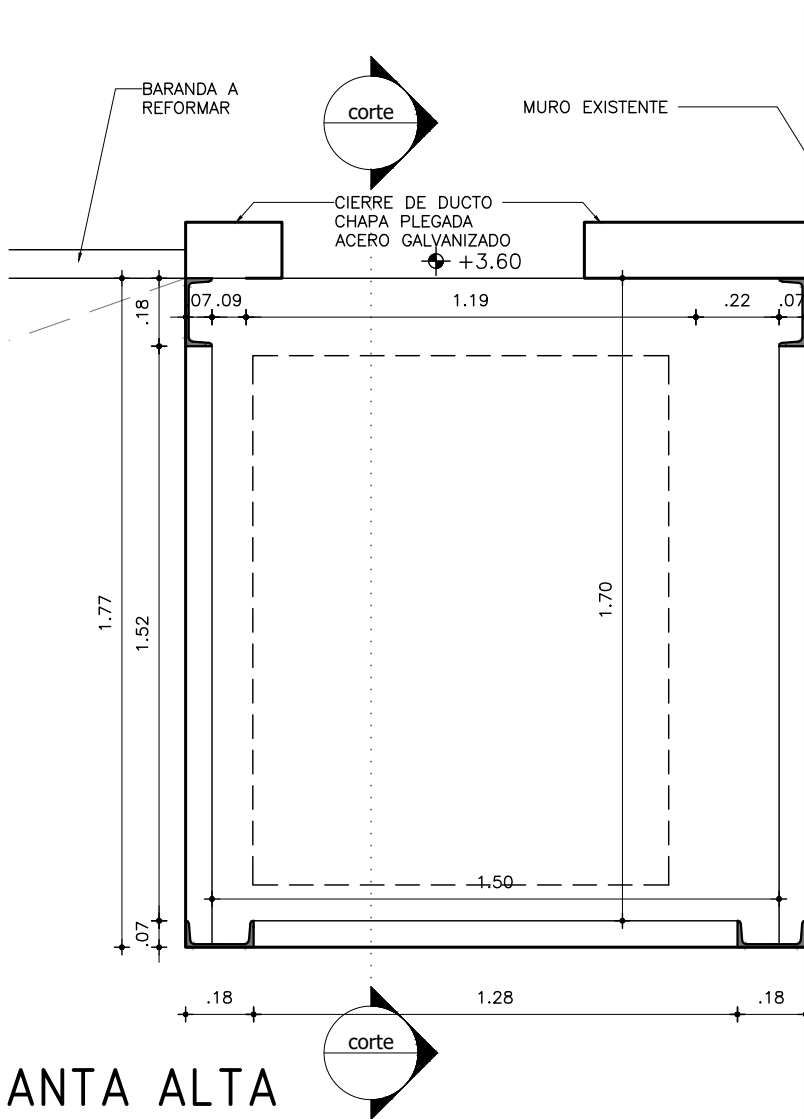

PLANTA ALTA
DETALLE
ESC. 1:20

NOTA:

A los efectos de aproximarse a la solución definitiva, que dependerá del producto que el oferente presente, se definen algunos componentes que podrán tomarse como referencia de una posible solución estructural del pasadizo. En cualquier caso, será responsabilidad de la empresa adjudicataria el cálculo estructural de la solución propuesta y la obtención de todos los permisos y habilitaciones que correspondan ante los organismos competentes.
La empresa adjudicataria, a su criterio, definirá el tipo de estructura y su dimensionado, pero en ningún caso el volumen del pasadizo podrá excederse de un cuadrante de 2x2m de lado.

NOTA:

- Todas las medidas se rectificarán en obra y se realizarán todos los ajustes necesarios a las dimensiones del pasadizo definidas en este plano, en función de los requerimientos del proveedor del ascensor, debiéndose realizar todas las coordinaciones necesarias, sin que esto implique aumento de costo o imprevisto alguno
- Todas las soldaduras serán a cordón continuo y con electrodos apropiados para el tipo de acero a soldar.
- Todas las fijaciones que implique la unión de la chapa de cerramiento con la estructura, se realizarán con esmerado cuidado, de modo tal, que desde el exterior, se aprecie una superficie homogénea y continua, sin ningún tipo de alabeo.
- La chapa deberá quedar perfectamente plana, sin ondulaciones debiéndose realizar todos los refuerzos necesarios a la estructura prevista, para que no se produzca ningún tipo de movimiento ni se aprecien sonidos por producto de vibraciones provenientes del uso del ascensor.

REFERENCIAS ALBAÑILERÍA			
CARPINTERIA	CARPINTERIA EXISTENTE	M2a TIPO DE MURO	
HERRERIA	HERRERIA EXISTENTE	Nombre	DESTINO Y NÚMERO DE LOCAL
ALUMINIO	ESPEJOS Y VIDRIOS	DQ10	DETALLE ALBAÑILERÍA
PETREOS	ACERO INOXIDABLE	A	CORTE LÁMINA DEL CORTE
N.P.T.		±0.00	NIVEL ALTIMÉTRICO ALBAÑILERÍA
NIVEL DE CIELORRASO		±0.00	NIVEL ALTIMÉTRICO ESTRUCTURA
TODOS LOS NIVELES INDICADOS SE REFIEREN AL NPTI DE PLANTA BAJA ±0.00		0.00	COTAS ACUMULADAS ALBAÑILERÍA
EXTINTOR DE POLVO TIPO ABC - 4KG SEGÚN MCP		0.00	COTAS ACUMULADAS ESTRUCTURA
EXTINTOR GAS CARBÓNICO 3.5KG - SEGÚN MCP			
REFERENCIAS MUROS:			
MURO O ESTRUCTURA EXISTENTE	MURO A CONSTRUIR		
MURO O ESTRUCTURA A DEMOLER	ESTRUCTURA A CONSTRUIR		
PAVIMENTO A RETIRAR	EXCAVACIÓN		

MODIFICACIONES

FECHA	MOTIVO	AUTORIZA

OBRA	LICEO 61 - MONTEVIDEO CALLE EGIPTO 3971 - BARRIO CERRO - MDEO.	FECHA JULIO 2026 ESCALA 1:150
PLANO	CORTES CORTE HALL	LÁMINA L04A03