



SECTOR DE CUBIERTA DE TEJAS A DESMONTAR
VISTA INTERIOR DE SOBRE TECHO A PATIO INTERIOR
Escala 1/75

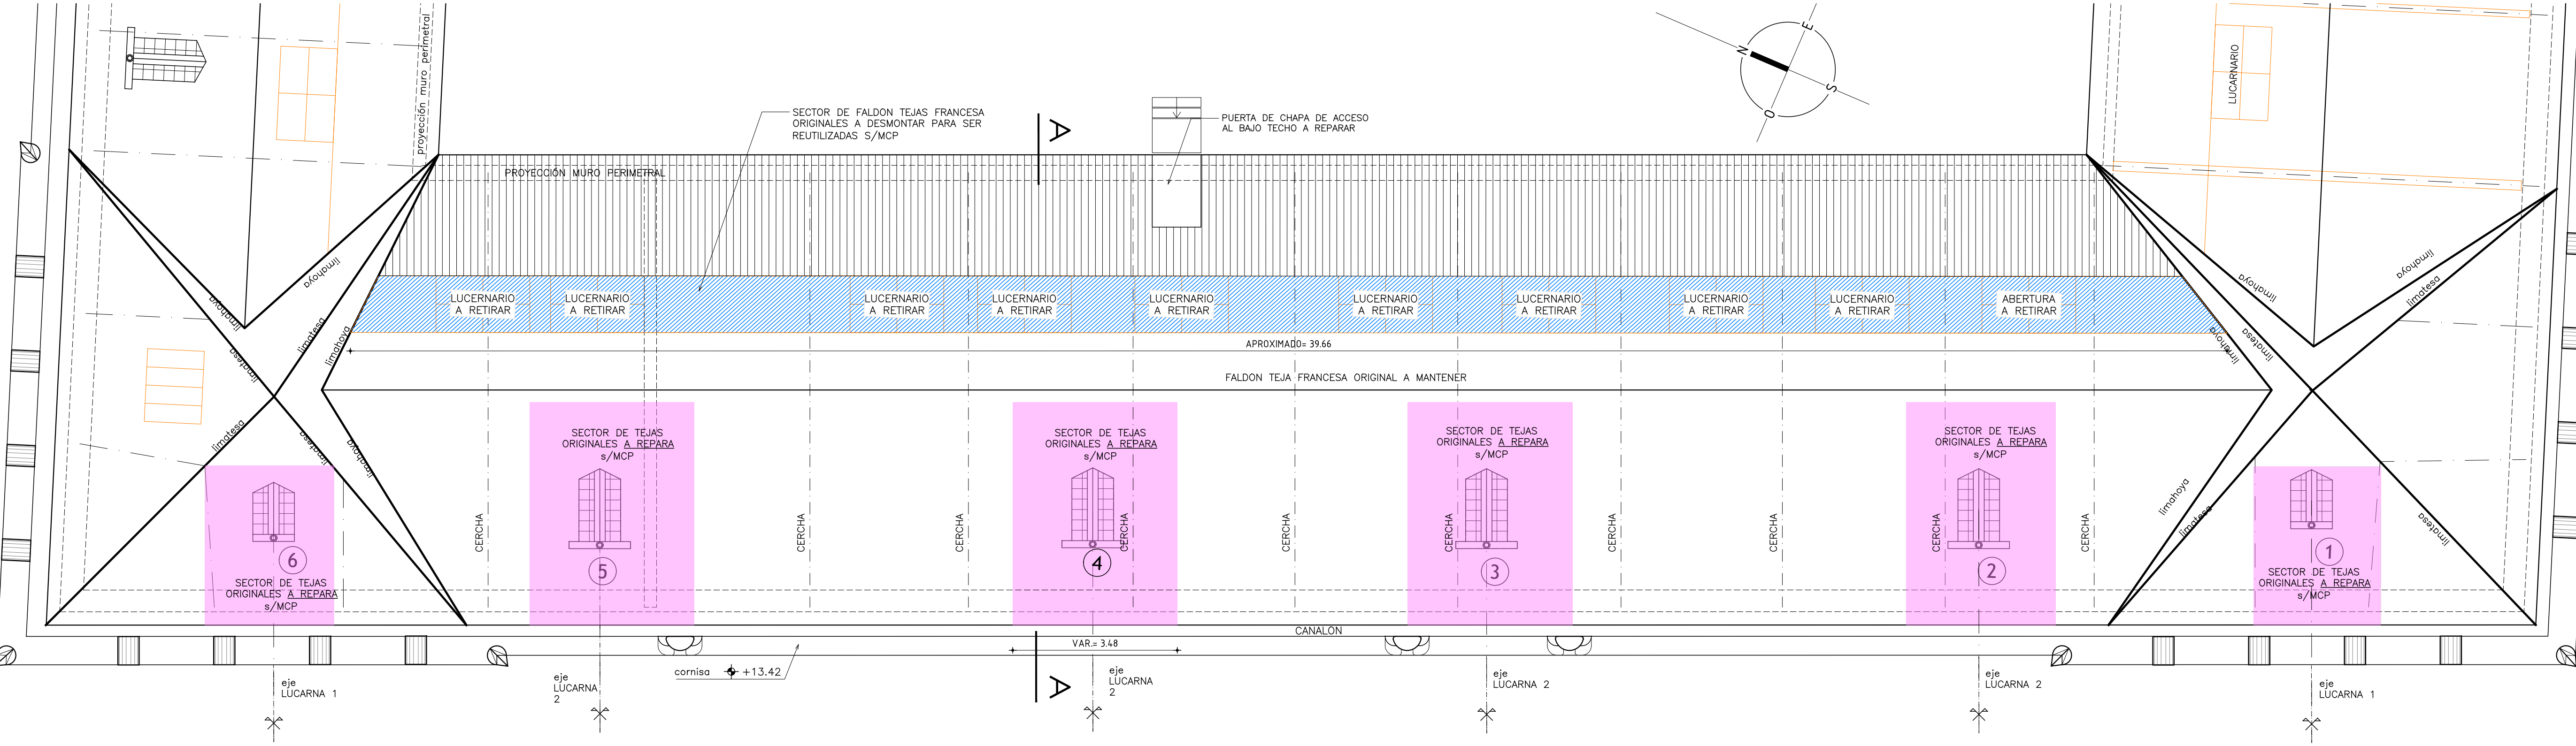

PLANTA DE CUBIERTA DE TEJAS SECTOR SOBRE CALLE EMILIO FRUGONI
SECTOR A DESMONTAR
Escala 1/75

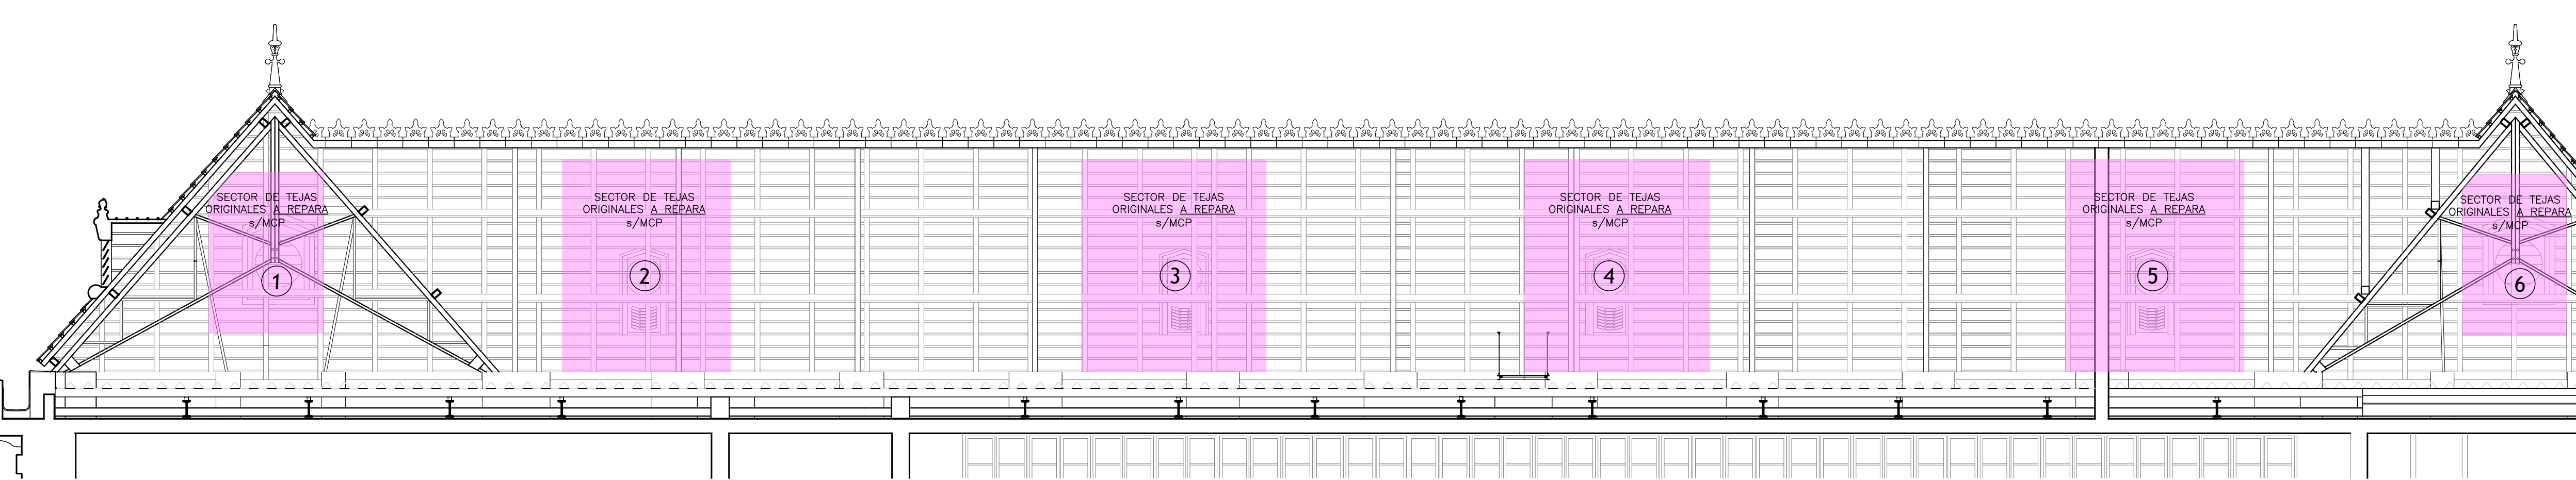

SECTOR DE CUBIERTA DE TEJAS A DESMONTAR
VISTA INTERIOR DE SOBRE TECHO A LA CALLE EMILIO FRUGONI
Escala 1/75

A DEMOLER
A REPARAR
A CONSTRUIR

NOTAS:
- SE BUSCA NO AFECTAR EL SOBRETECHO Y PRESERVAR TODAS LAS PIEZAS CERAMICAS EXISTENTES (TEJAS, PIEZAS DE LIMATESAS, CUMBRERAS, PINACULOS, LUCARNAS, ETC.). PREVIO AL COMIENZO DE LOS TRABAJOS SE CUANTIFICARÁ Y REGISTRARÁ EL ESTADO DE TODOS LOS ELEMENTOS EN UN TODO DE ACUERDO CON LA SUPERVISIÓN DE OBRA.
- SE PONDRÁ ESPECIAL CUIDADO EN EL DESMORTE DE LAS TEJAS INDICADAS QUE SERÁN UTILIZADAS PARA REALIZAR REPARACIONES.
- SE REPARARÁ CUALQUIER DAÑO OCASIONADO AL MOMENTO DE LAS DEMOLICIONES EN LA CONSTRUCCIÓN EXISTENTE.

LOS NIVELES INDICADOS SE REFIEREN AL NIVEL DE PISO TERMINADO DE GALERIA DE PLANTA BAJA ±0.00
LOS NIVELES INDICADOS SE REFIEREN AL NIVEL DE REFERENCIA INDICADO EN CADA CASO

ANEP AREA DE PROYECTOS	
DIRECCIÓN SECTORIAL DE INFRAESTRUCTURA	
CONSEJO DIRECTIVO CENTRAL	
OBRA: LICEO N°35 - I.A.V.A.	LOCALIDAD: ARTIGAS
DEPARTAMENTO: CALLE: RODO / E. ACEVEDO / GUAYAVOS / FRUGONI	FECHA: 6/2020
PLANO DE: ALBAÑILERIA - DESMONTAJES	ESCALA: INDICADAS
PLANTA Y VISTAS DE CUBIERTA SECTOR CALLE E. FRUGONI	LÁMINA N°: L 02
ARQUITECTO: AYTE. DE ARQTO.:	FIRMA: G. COLOMBI
TECNICO:	FIRMA:
DEBUJANTE:	