



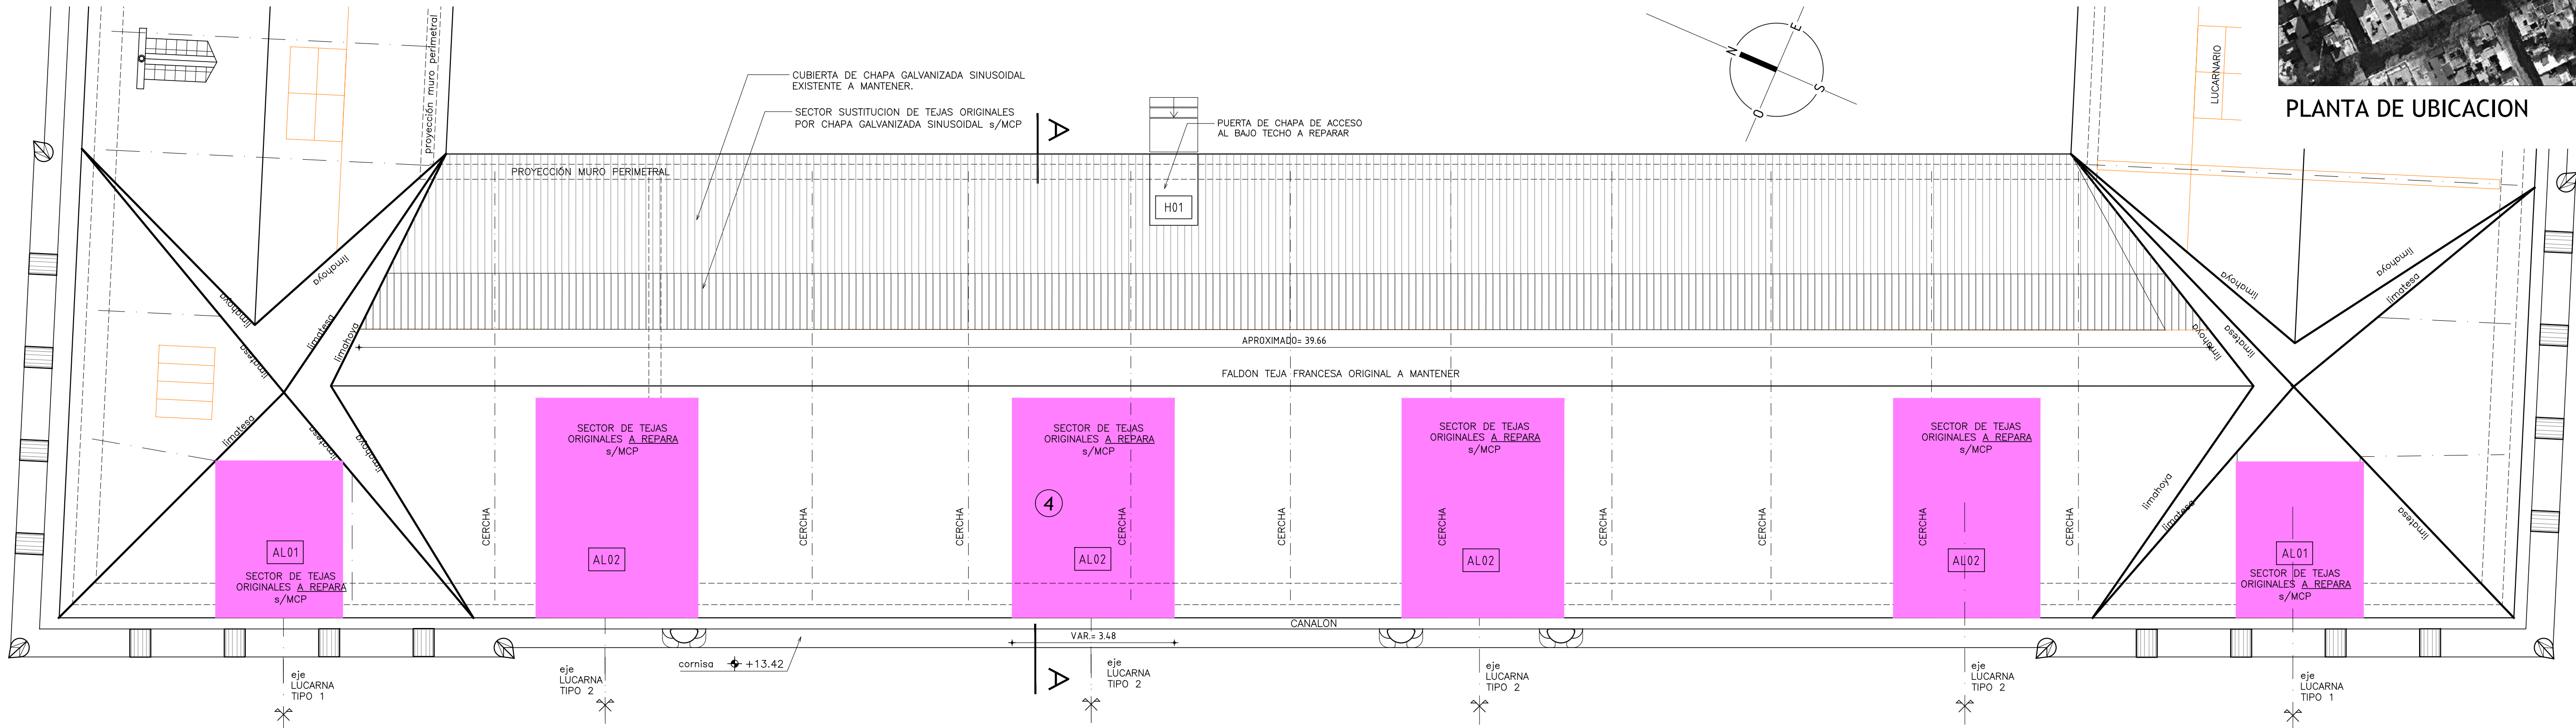

PLANTA DE UBICACION

PLANTA SECTOR CALLE E. FRUGONI
escala 1/75

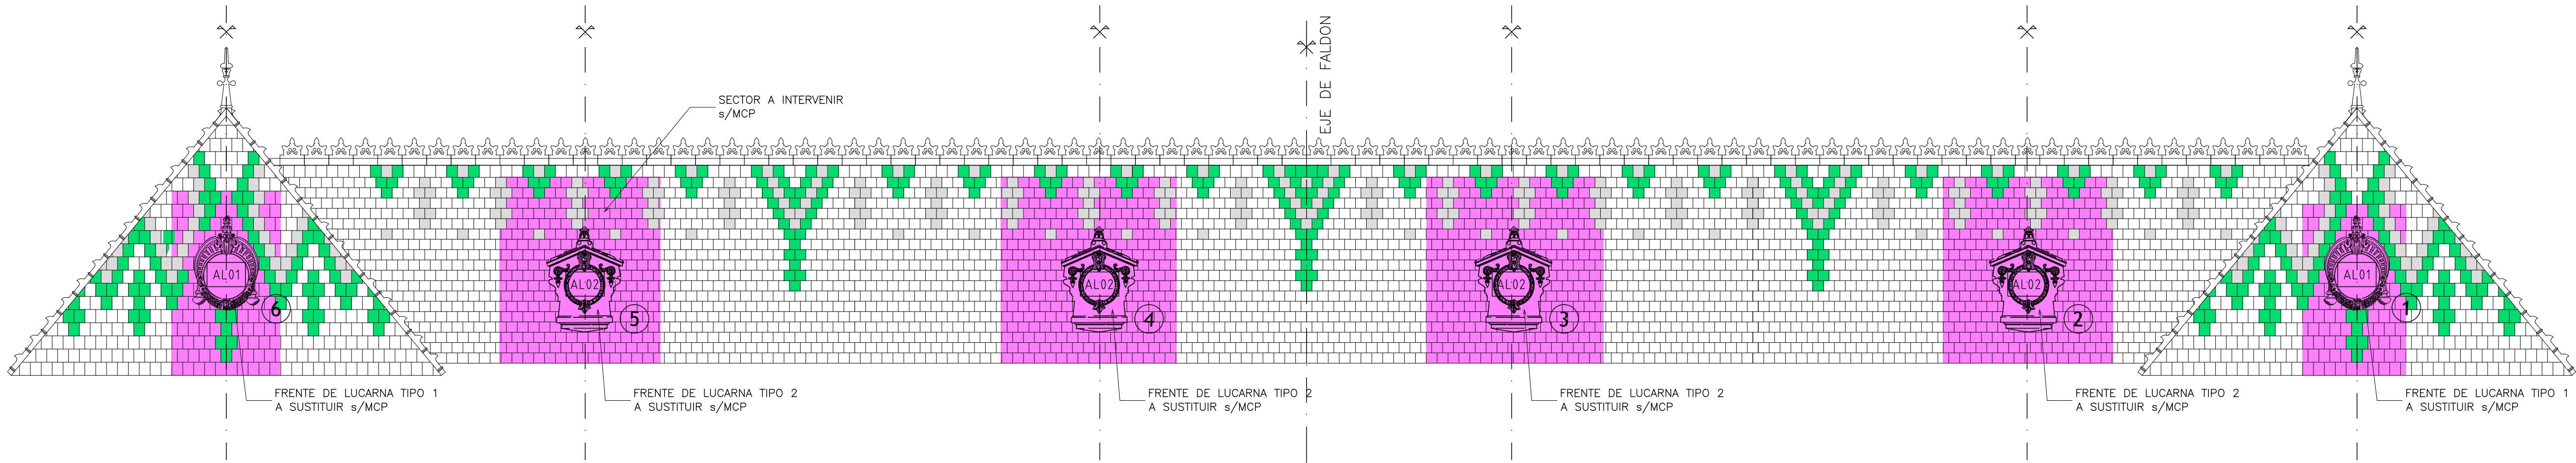

- NOTAS:
- SE BUSCA NO AFECTAR EL SOBRETECHO Y PRESERVAR TODAS LAS PIEZAS CERÁMICAS EXISTENTES (TEJAS, PIEZAS DE LIMATESAS, CUMBRERAS, PINÁCULOS, LUCARNAS, ETC.), PREVIO AL COMIENZO DE LOS TRABAJOS SE CUANTIFICARÁ Y REGISTRARÁ EL ESTADO DE TODOS LOS ELEMENTOS EN UN TODO DE ACUERDO CON LA SUPERVISIÓN DE OBRA.
 - SE PONDRÁ ESPECIAL CUIDADO EN EL DESMONTE DE LAS TEJAS INDICADAS QUE SERÁN UTILIZADAS PARA REALIZAR REPARACIONES.
 - SE REPARARÁ CUALQUIER DAÑO OCASIONADO AL MOMENTO DE LAS DEMOLICIONES EN LA CONSTRUCCIÓN EXISTENTE.

LOS NIVELES INDICADOS SE REFEREN AL NIVEL DE PISO TERMINADO DE GALERIA DE PLANTA BAJA ±0.00

LOS NIVELES INDICADOS SE REFEREN AL NIVEL DE REFERENCIA INDICADO EN CADA CASO

VISTA EXTERIOR CALLE E. FRUGONI
escala 1/75

- A DEMOLER
- A REPARAR
- A CONSTRUIR

ANEP AREA DE PROYECTOS DIRECCIÓN SECTORIAL DE INFRAESTRUCTURA CONSEJO DIRECTIVO CENTRAL		
OBRA: LICEO N°35 - I.A.V.A. CALLE: J.E. RODO	LOCALIDAD: MONTEVIDEO DEPARTAMENTO: MONTEVIDEO	FECHA: 04/2020 ESCALA: INDICADAS
PLANO DE: ALBANILERIA - PROYECTO CUBIERTAS sector Calle E.FRUGONI - PLANTA/VISTAS		LÁMINA N°: L03
ARQUITECTO: AYTE. de ARQUIT.: TECNICO: DIBUJANTE:		FIRMA: G. COLOMBI FIRMA: