


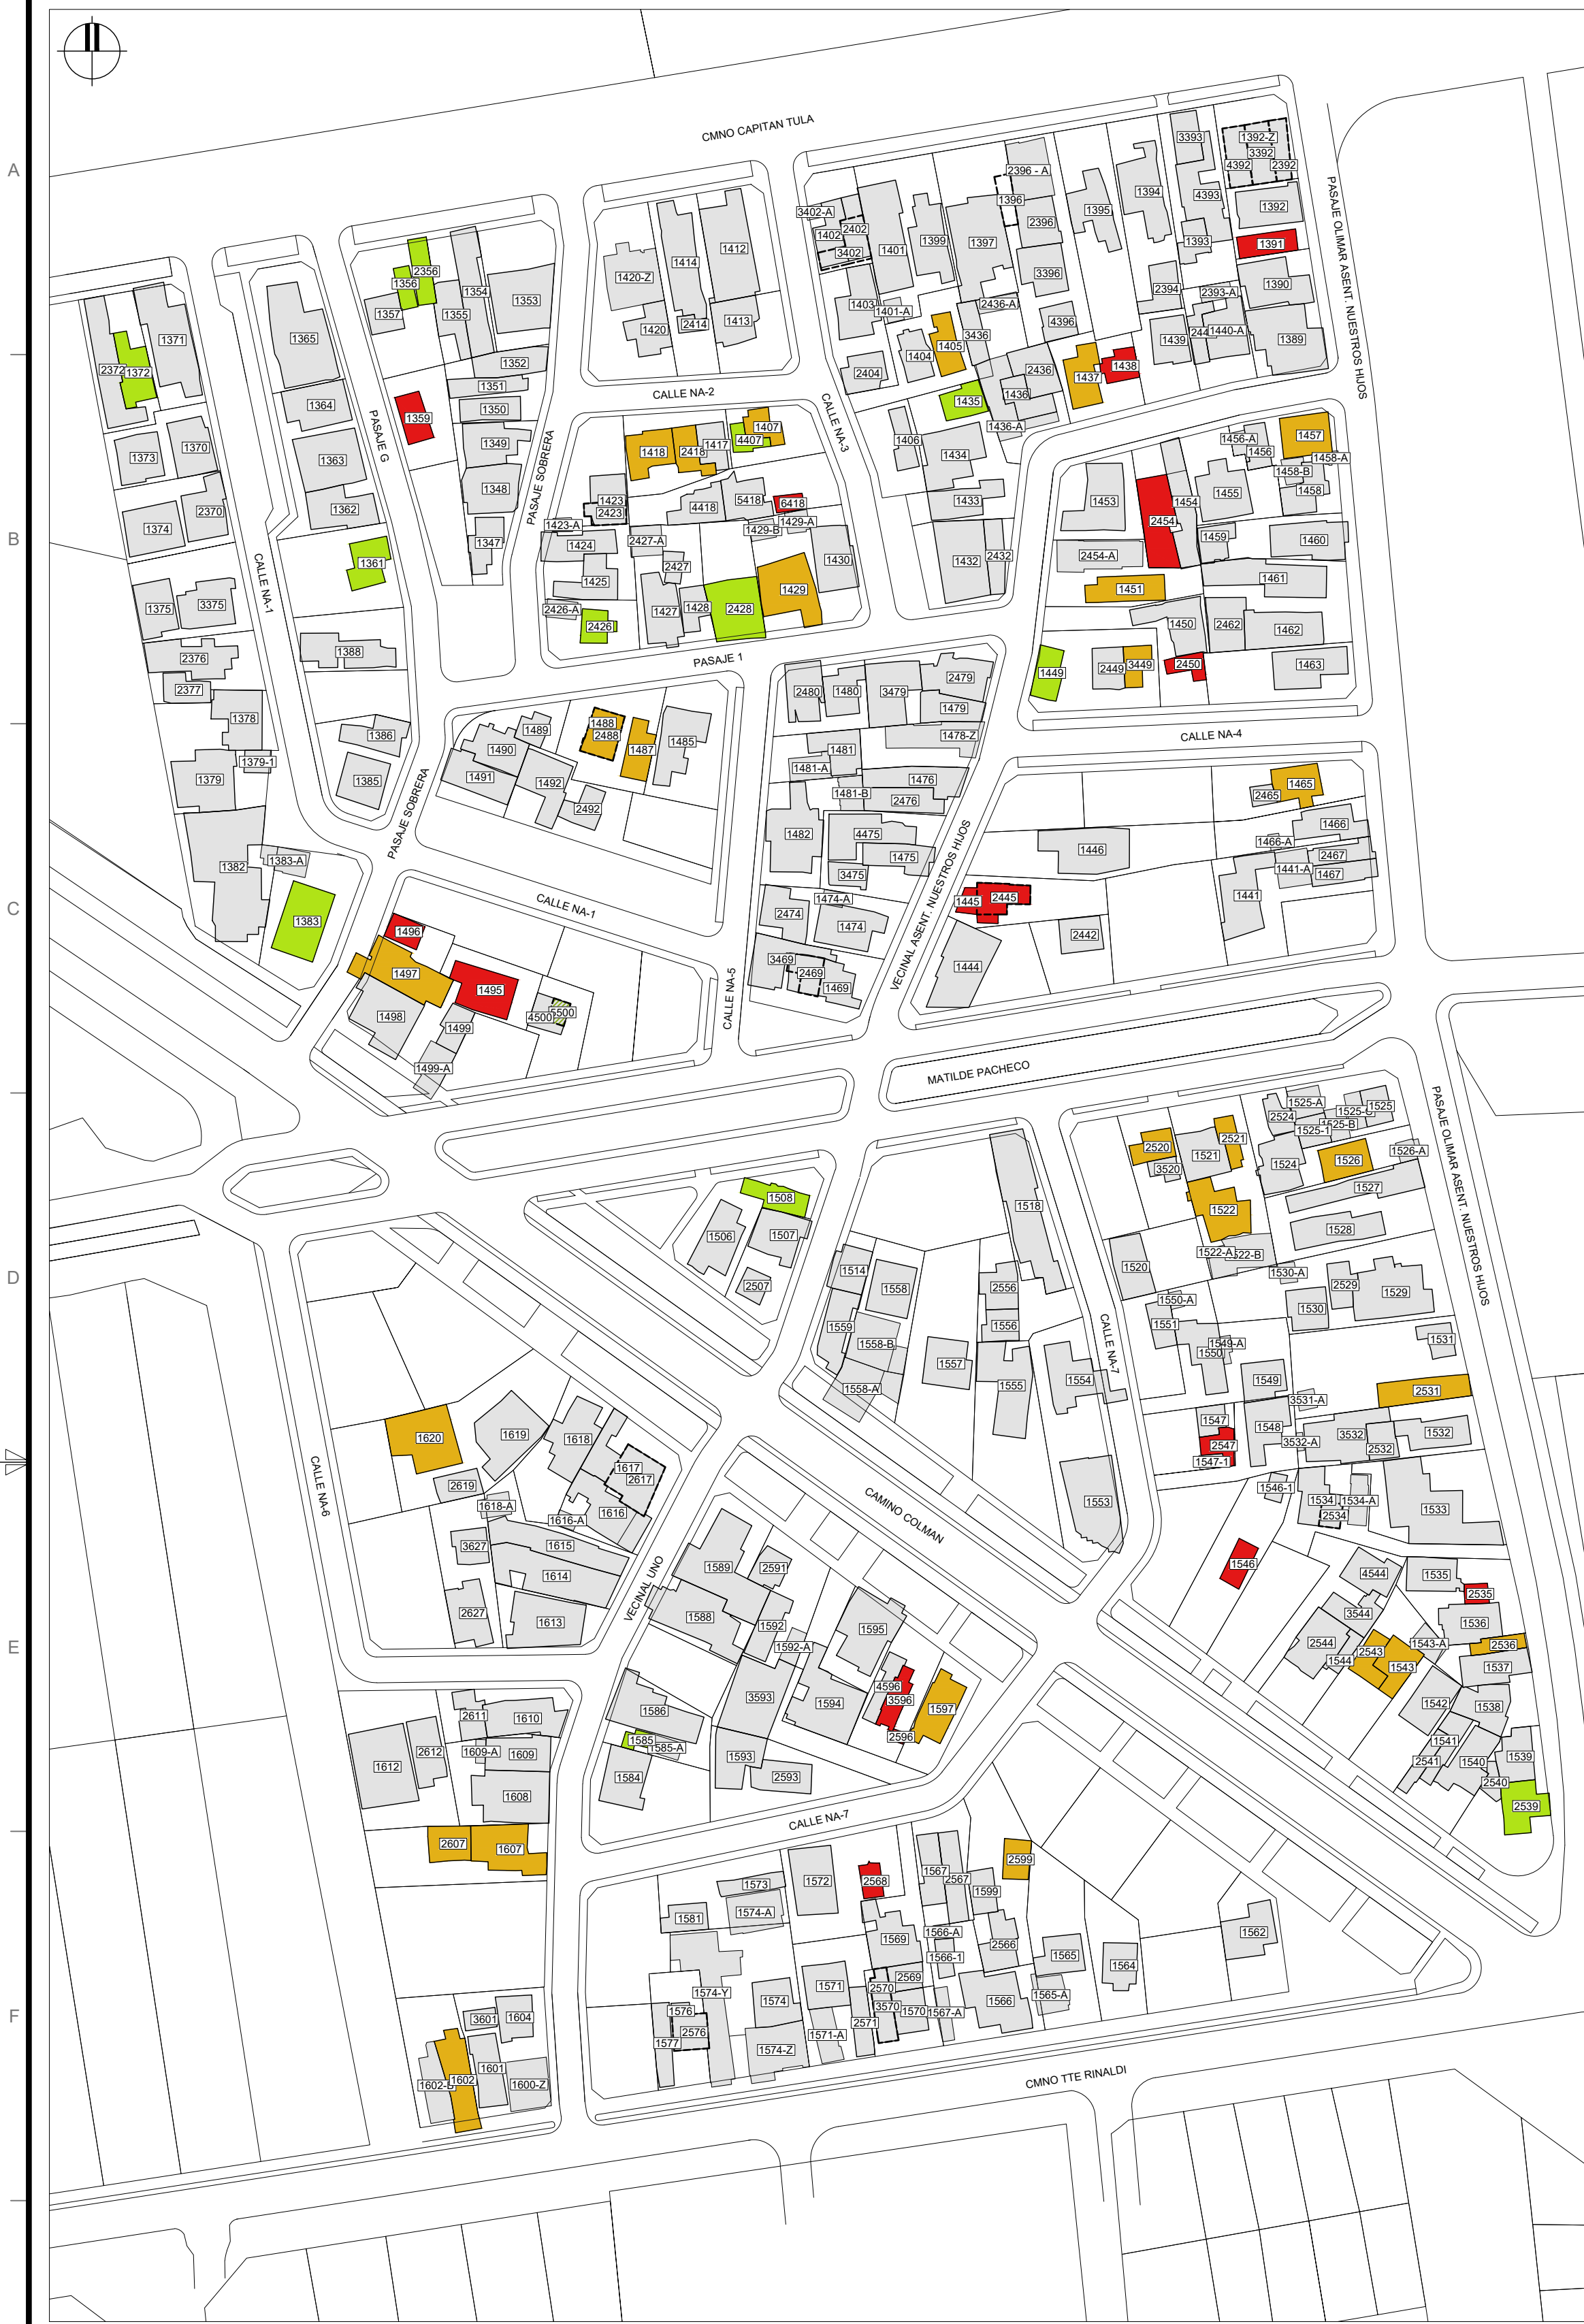

PLANTA GENERAL
ESCALA 1:1000

REFERENCIAS	
SÍMBOLO	DENOMINACIÓN
	PB - CANASTA COMPLETA
	PB - MEDIA CANASTA
	PB - LOCAL DE COCINA NUEVA
	ID - NÚMERO IDENTIFICADOR DE VIVIENDA
	PB - VIVIENDAS
	PA - VIVIENDAS
	PA - CANASTA COMPLETA
	PA - MEDIA CANASTA

NOTAS

NOTAS

DIMENSIONES:		
- SALVO INDICACIÓN TODAS LAS MEDIDAS, LOS NIVELES Y COORDENADAS ESTÁN EN METROS		
REVISIÓN	FECHA	DESCRIPCIÓN
0	14/02/2025	PRIMERA EMISIÓN
1	11/09/2025	PRIMERA REVISIÓN
2	19/12/2025	SEGUNDA REVISIÓN



Ministerio de Vivienda
y Ordenamiento Territorial

Dirección
Nacional de Integración
Social y Urbana

COEJECUTOR INTENDENCIA DE MONTEVIDEO

TÍTULO		INTERVENCIÓN
DIAGNÓSTICO COCINAS - PLANTA GENERAL PLANTA BAJA Y PLANTA ALTA		NUEVO AMANECER - LOS REYES
UBICACIÓN		MONTEVIDEO

EQUIPO TÉCNICO		TÉCNICOS		ESCALA 1/1000		
		ARG. LETICIA BISIO		FOR.	PLANO N°	REV.
		ARG. BERNARDO RODRÍGUEZ				
				A1	MO.010.NA.1_1.29-1	0