




escala 1:25

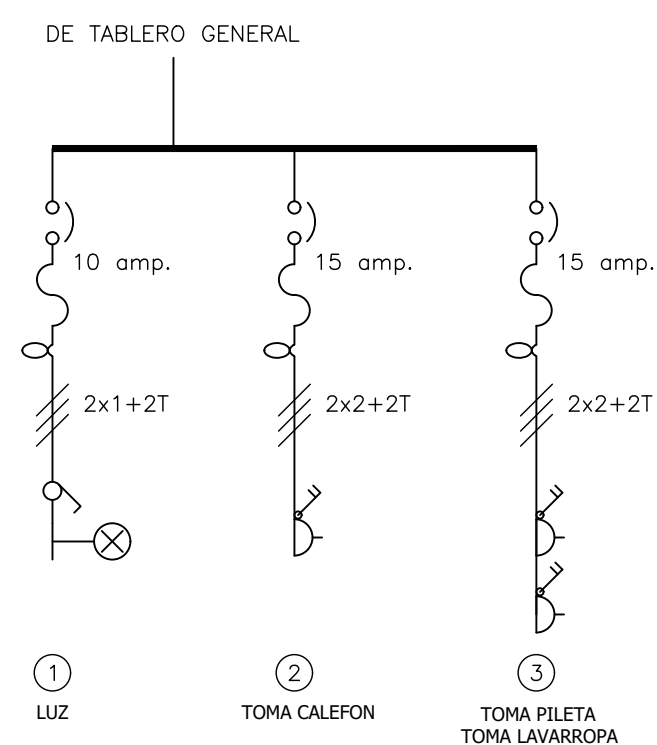


ESQUEMA UNIFILAR

escala 1:25



- RETIRO DE TERRENO VEGETAL
- RELLENO Y COMPACTACIÓN DE SUB-BASE DE ACUERDO AL PROYECTO DE NIVELACIÓN
- CONFORMADO DE CAJAS EN NIVELES
- COLOCACIÓN Y COMPACTADO DE BASE DE ARENA SUCIA
- REPLANTEO, ZANJADO Y EJECUCIÓN DE INSTALACIÓN SANITARIA SUBTERRÁNEA
- REPLANTEO DE LA PLATEA, DEJANDO ARMADURA DE ESPERA PARA PILARES DE TRABA

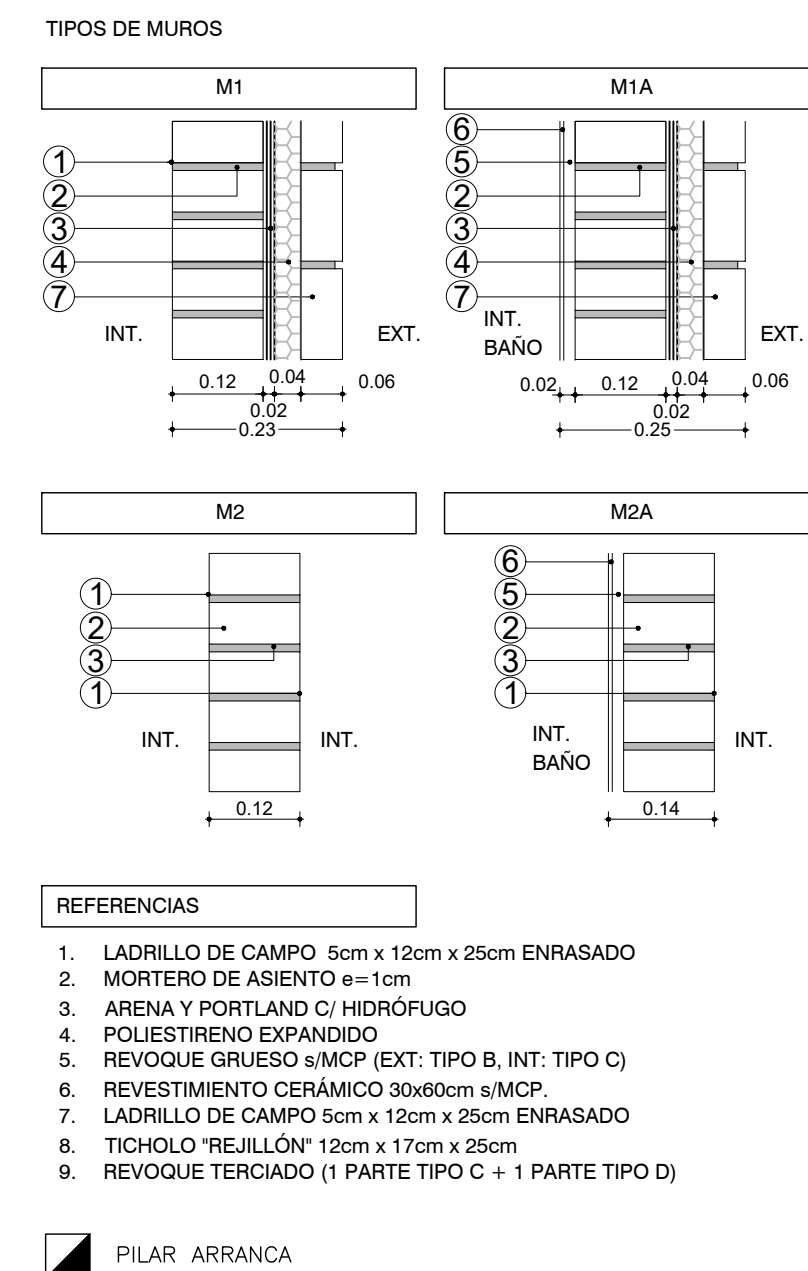

PLANILLA DE TERMINACIONES

- 1-HORMIGÓN VISTO
2-LADRILLO ENRASADO PINTADO
3-ZÓCALO MADERA
4-HORMIGÓN LLANEADO
5-BALDOSA CERÁMICA 30X60CM H=1.80MT
6-BALDOSA CERÁMICA 30 X 30CMS
7- AZULEJO S/MESADA Y COCINA 60CM
8- PANEL CHAPA PREPINTADA PINTURA POLIÉSTER BLANCO

DESTINO		
NP	Cielorraso	Pared
	Pien	Zócalo

NOTAS

- LAS COTAS PLANIMÉTRICAS ESTÁN EXPRESADAS EN METROS.
- LOS NIVELES ALTIMÉTRICOS ESTÁN EXPRESADOS EN METROS.
- LAS ALTIMETRÍAS ESPECÍFICAS DE CADA VIVIENDA SE REFERENCIARÁN A LAS COTAS DE UMBRAL GRAFICADAS EN EL PLANO DE UBICACIÓN E IMPLANTACIÓN.

PARA LICITAR
NO APTO PARA CONSTRUCCIÓN

NOTAS

DIMENSIONES:
- SALVO INDICACIÓN TODAS LAS MEDIDAS, LOS NIVELES Y COORDENADAS ESTÁN EN METROS



Dirección
Nacional de Integración
Social y Urbana

COEJECUTOR	INTENDENCIA DE MONTEVIDEO
------------	---------------------------

TÍTULO
PROYECTO EJECUTIVO
ALBAÑILERÍA
BAÑO TIPO
PLANTAS, CORTES Y DETALLES

NUEVO AMANECER LOS REYES

UBICACIÓN	MONTEVIDEO
-----------	------------

EQUIPO TÉCNICO

TÉCNICOS

ESCALA	1:50
--------	------

1

FOR.	PLANO N°
A1	MO.010.NA.1 4.02-1

REV
0