




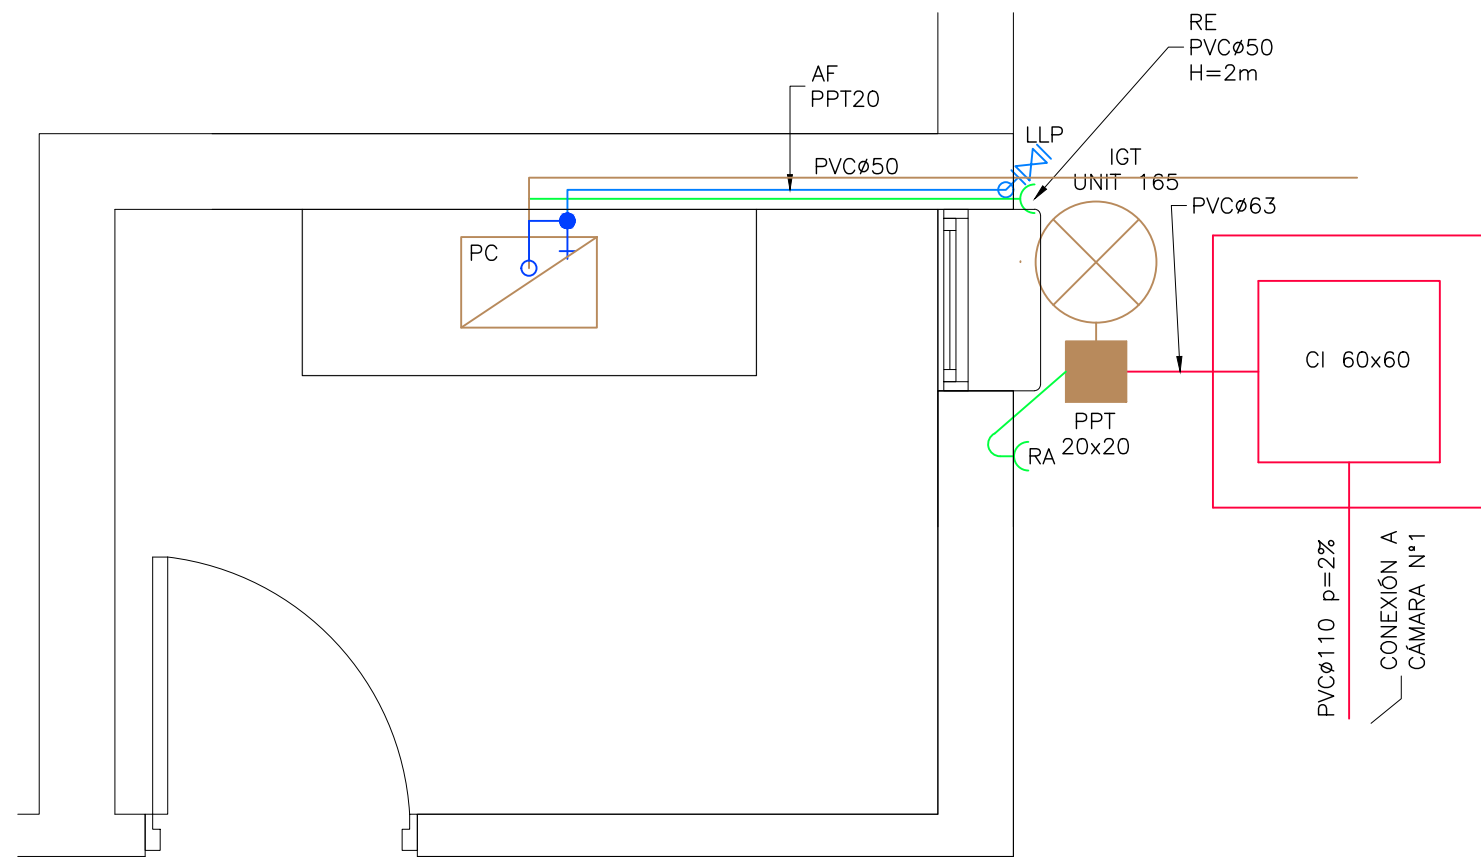

INSTALACIÓN SANITARIA
escala 1:25

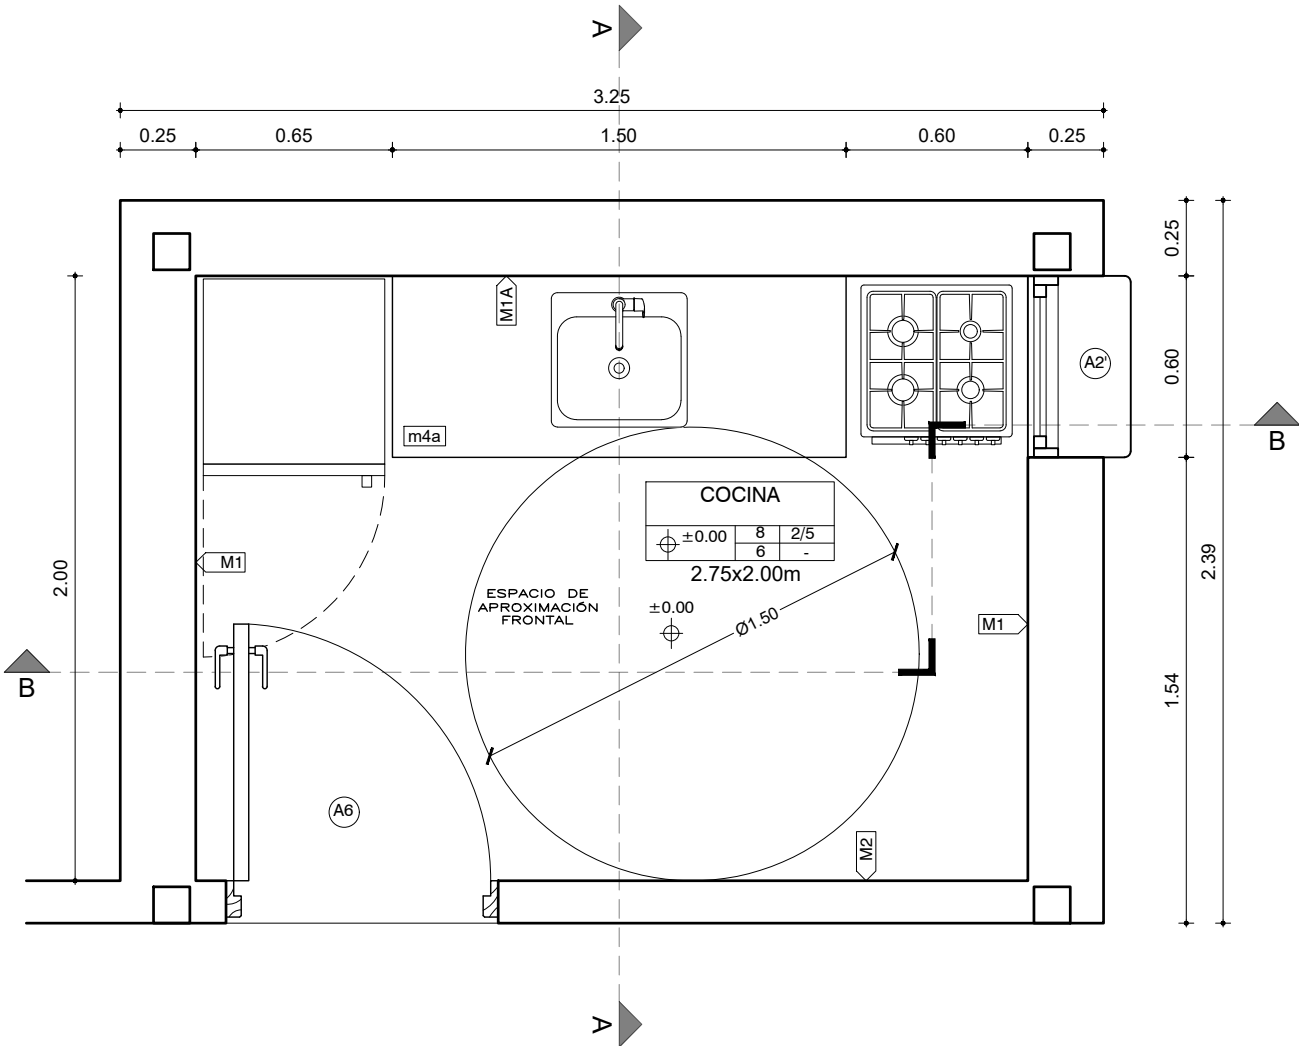



COCINA TIPO (PREVISION ADAPTABILIDAD
DE COCINA (Art.81 DEC.70-90))
planta
escala 1:25

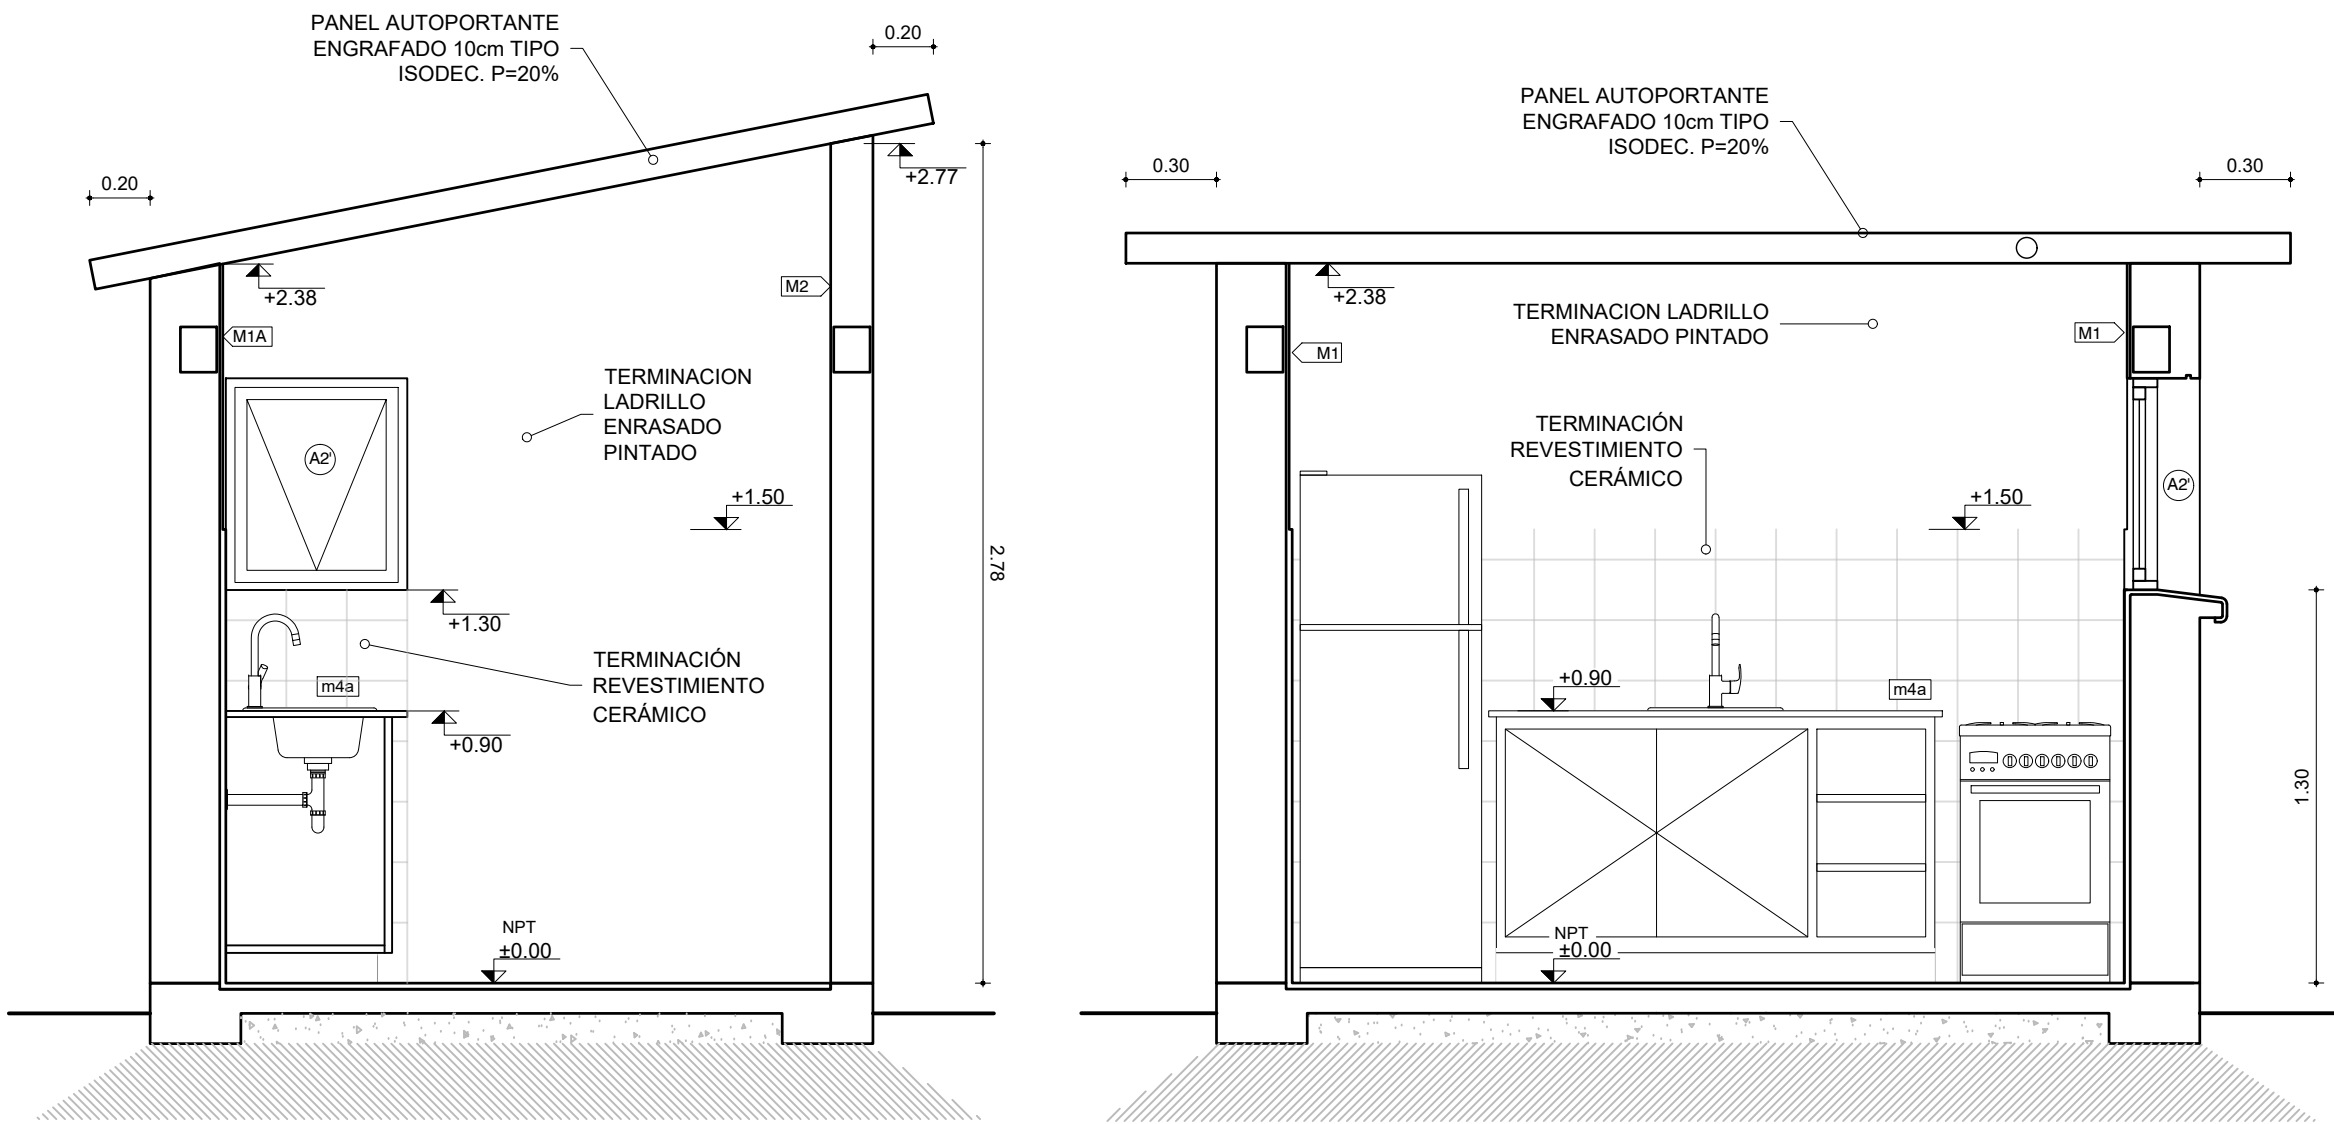

CORTE A-A
escala 1:25


CORTE B-B
escala 1:25

INSTALACIÓN ELÉCTRICA
escala 1:25

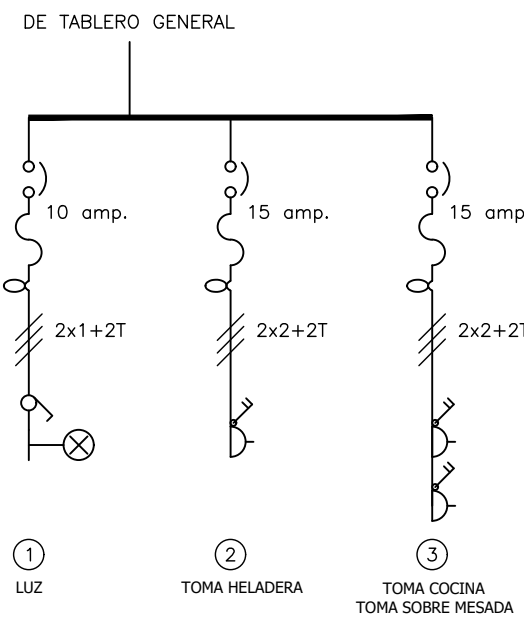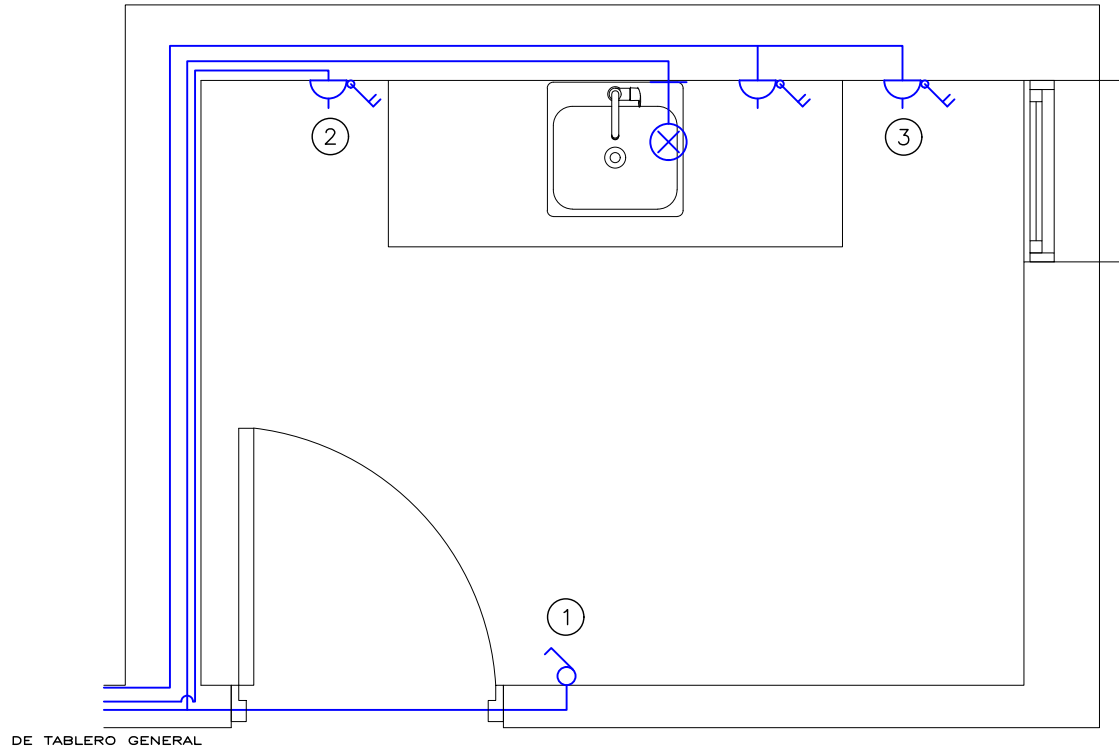


ESQUEMA UNIFILAR

ESTRUCTURA
escala 1:25

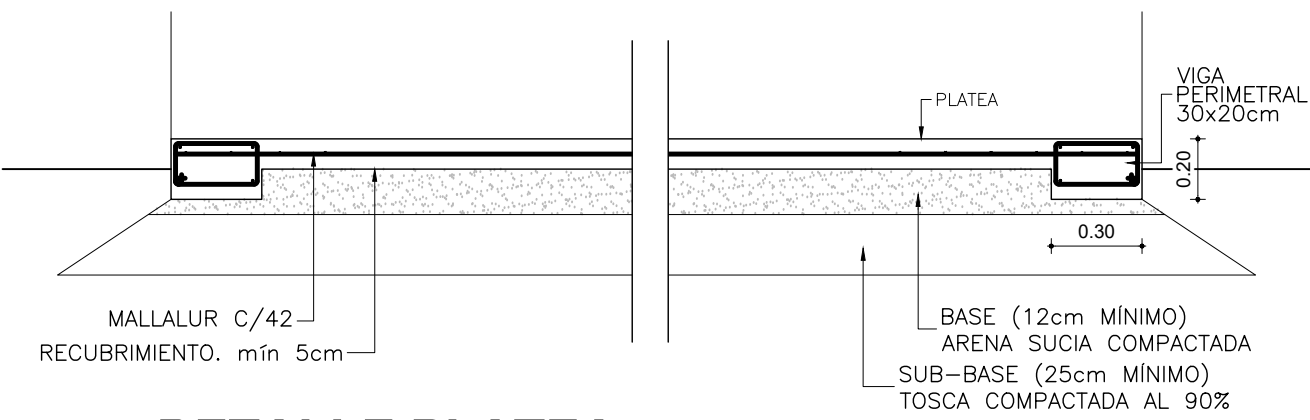


DETALLE PLATEA

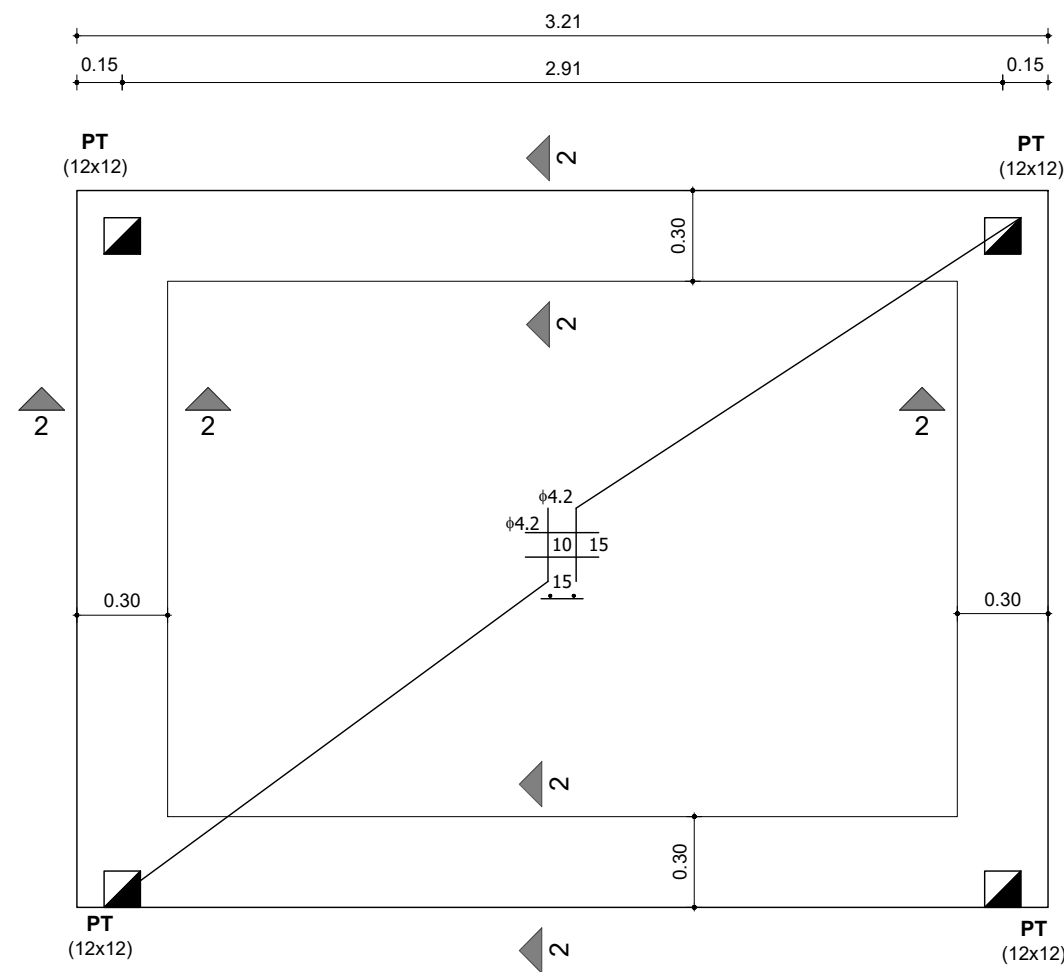


PLATEA
escala 1:25


- ESPECIFICACIONES:**
- RETIRO DE TERRENO VEGETAL
 - RELLENO Y COMPACTACIÓN DE SUB-BASE DE ACUERDO AL PROYECTO DE NIVELACIÓN
 - CONFORMADO DE CAJAS EN NIVELES
 - COLOCACIÓN Y COMPACTADO DE BASE DE ARENA SUCIA
 - REPLANTEO, ZANJADO Y EJECUCIÓN DE INSTALACIÓN SANITARIA SUBTERRÁNEA
 - RECOMPACTADO DE BASE
 - EJECUCIÓN DE LA PLATEA, DEJANDO ARMADURA DE ESPERA PARA PILARES DE TRABA

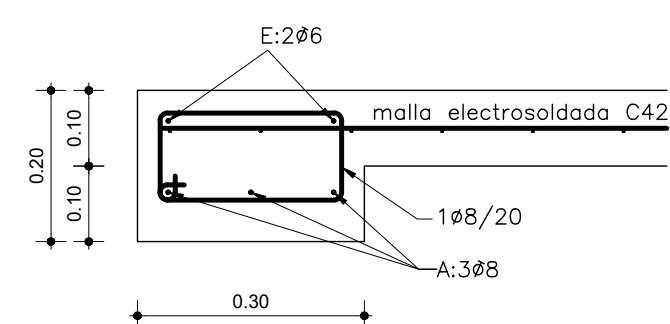


CORTE 2-2

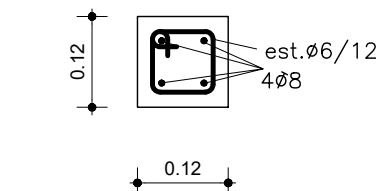


PILAR DE TRABA

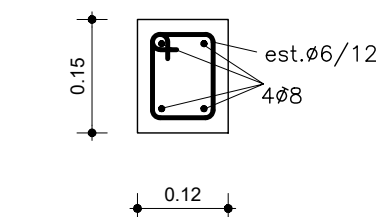

VIGA SUPERIOR

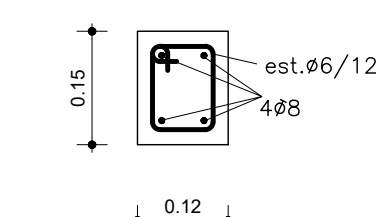

VIGA DINTEL

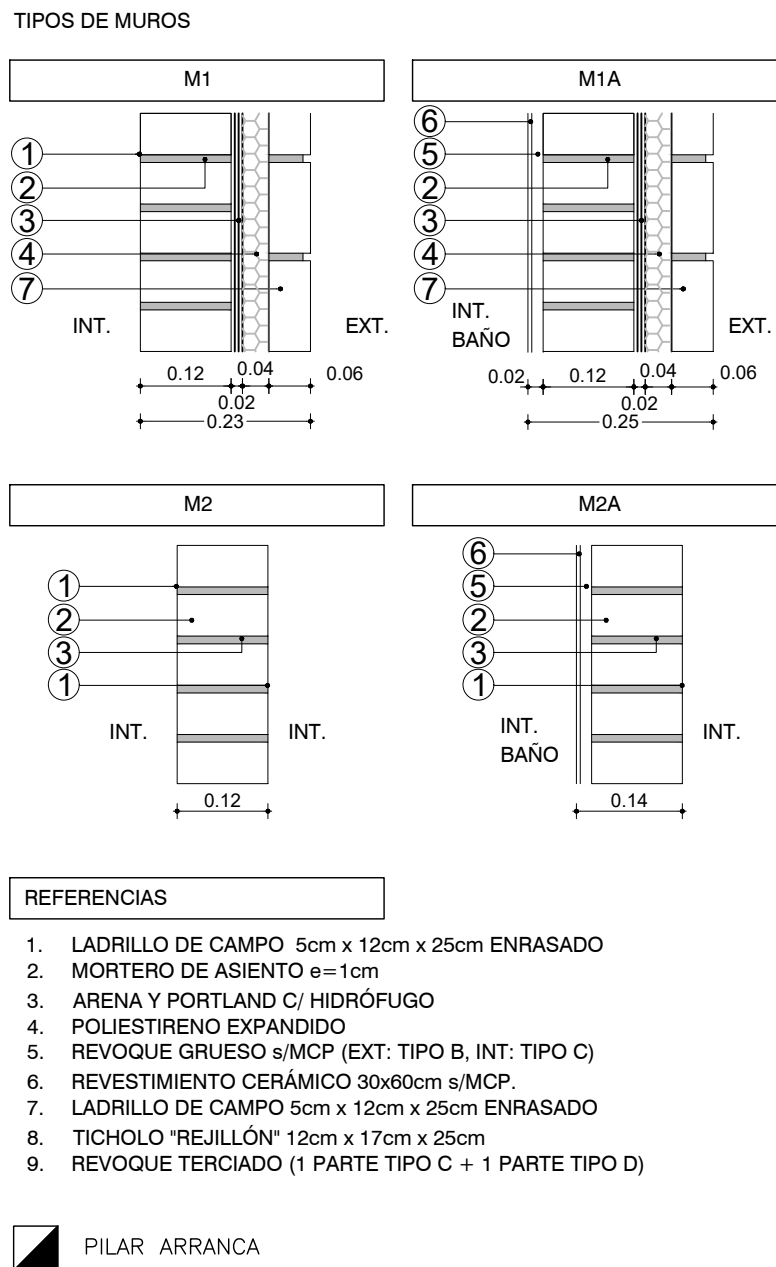

- REFERENCIAS**
1. LADRILLO DE CAMPO 5cm x 12cm x 25cm ENRASADO
 2. MORTERO DE ASIENTO e=1cm
 3. ARENA Y PORTLAND C/ HIDRÓFUGO
 4. POLIESTIRENO EXPANDIDO
 5. REVOQUE GRUESO s/MCP (EXT. TIPO B, INT. TIPO C)
 6. REVESTIMIENTO CERÁMICO 30x60cm s/MCP
 7. LADRILLO DE CAMPO 5cm x 12cm x 25cm ENRASADO
 8. TICHOLLO "REJILLÓN" 12cm x 17cm x 25cm
 9. REVOQUE TERCIAADO (1 PARTE TIPO C + 1 PARTE TIPO D)

■ PILAR ARRANCA

PLANILLA DE TERMINACIONES

- 1-HORMIGÓN VISTO
- 2-LADRILLO ENRASADO PINTADO
- 3-ZÓCALO MADERA
- 4-HORMIGÓN LLANEADO
- 5-BALDOSA CERÁMICA 30X60CM H=1.80MT
- 6-BALDOSA CERÁMICA 30 X 30CMS
- 7-AZULEJO SINESADA Y COCINA 60CM
- 8- PANEL CHAPA PREPINTADA PINTURA POLIÉSTER BLANCO

DESTINO			
NP	Cieloraso	Pared	
	Piso	Zócalo	

NOTAS

- LAS COTAS PLANIMÉTRICAS ESTÁN EXPRESADAS EN METROS.
- LOS NIVELES ALTIMÉTRICOS ESTÁN EXPRESADOS EN METROS.
- LAS ALTIMETRÍAS ESPECÍFICAS DE CADA VIVIENDA SE REFERENCIARÁN A LAS COTAS DE UMBRAL GRAFICADAS EN EL PLANO DE UBICACIÓN E IMPLANTACIÓN.

PARA LICITAR
NO APTO PARA CONSTRUCCIÓN

NOTAS

DIMENSIONES:
- SALVO INDICACIÓN TODAS LAS MEDIDAS, LOS NIVELES Y COORDENADAS ESTÁN EN METROS

REVISIÓN	FECHA	DESCRIPCIÓN
0	19/12/2025	EMISIÓN INICIAL

 Ministerio de Vivienda y Ordenamiento Territorial		Dirección Nacional de Integración Social y Urbana	
COEJECUTOR		INTENDENCIA DE MONTEVIDEO	
TÍTULO		INTERVENCIÓN	
PROYECTO EJECUTIVO		NUEVO AMANECER LOS REYES	
ALBAÑILERÍA		UBICACIÓN	
COCINA TIPO		MONTEVIDEO	
PLANTAS, CORTES Y DETALLES		ESCALA	
EQUIPO TÉCNICO		1:50	
		TÉCNICOS	
		ARQ. LETICIA BISIO	
		ARQ. BERNARDO RODRIGUEZ	
		FOR.	
		A1	
		PLANO N°	
		MO.010.NA.1_4.02-2	
		REV.	
		0	