




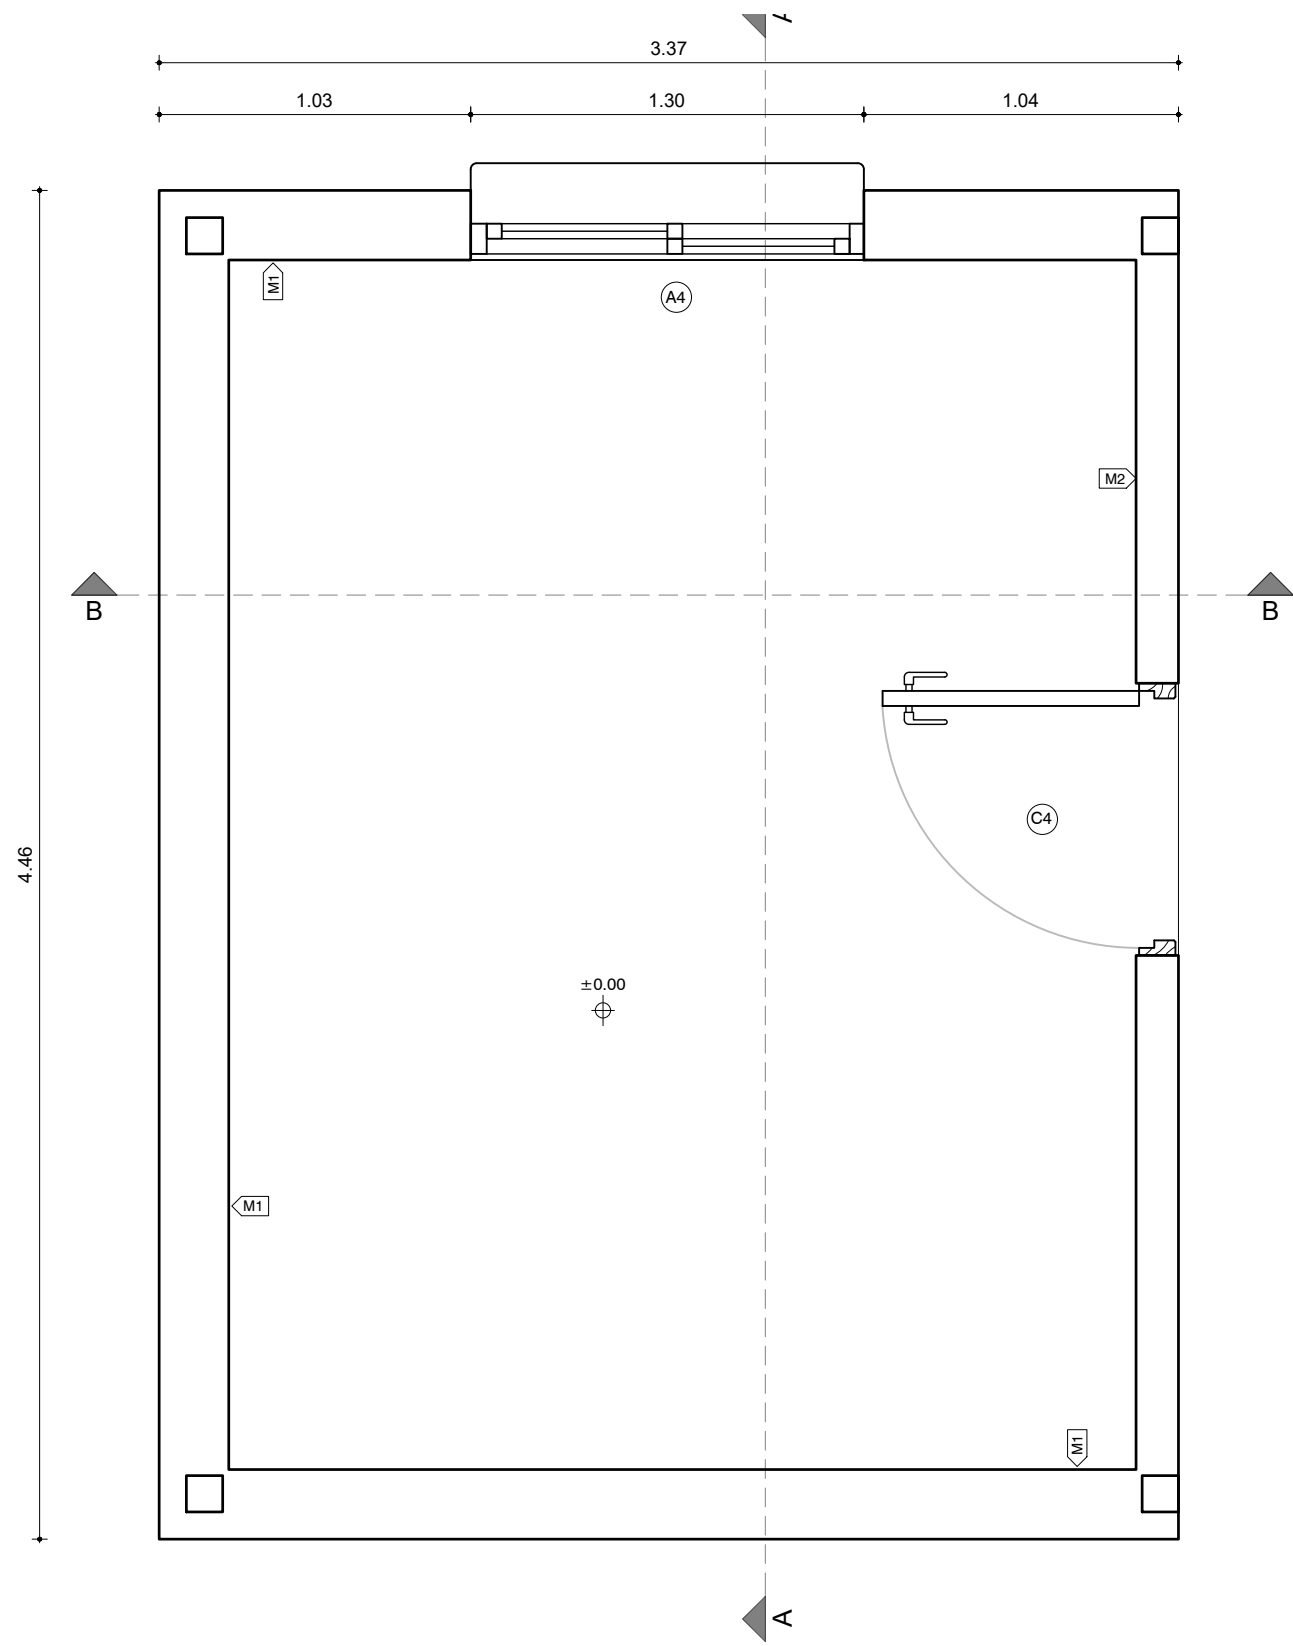


LOCAL HABITABLE TIPO
planta
escala 1:25

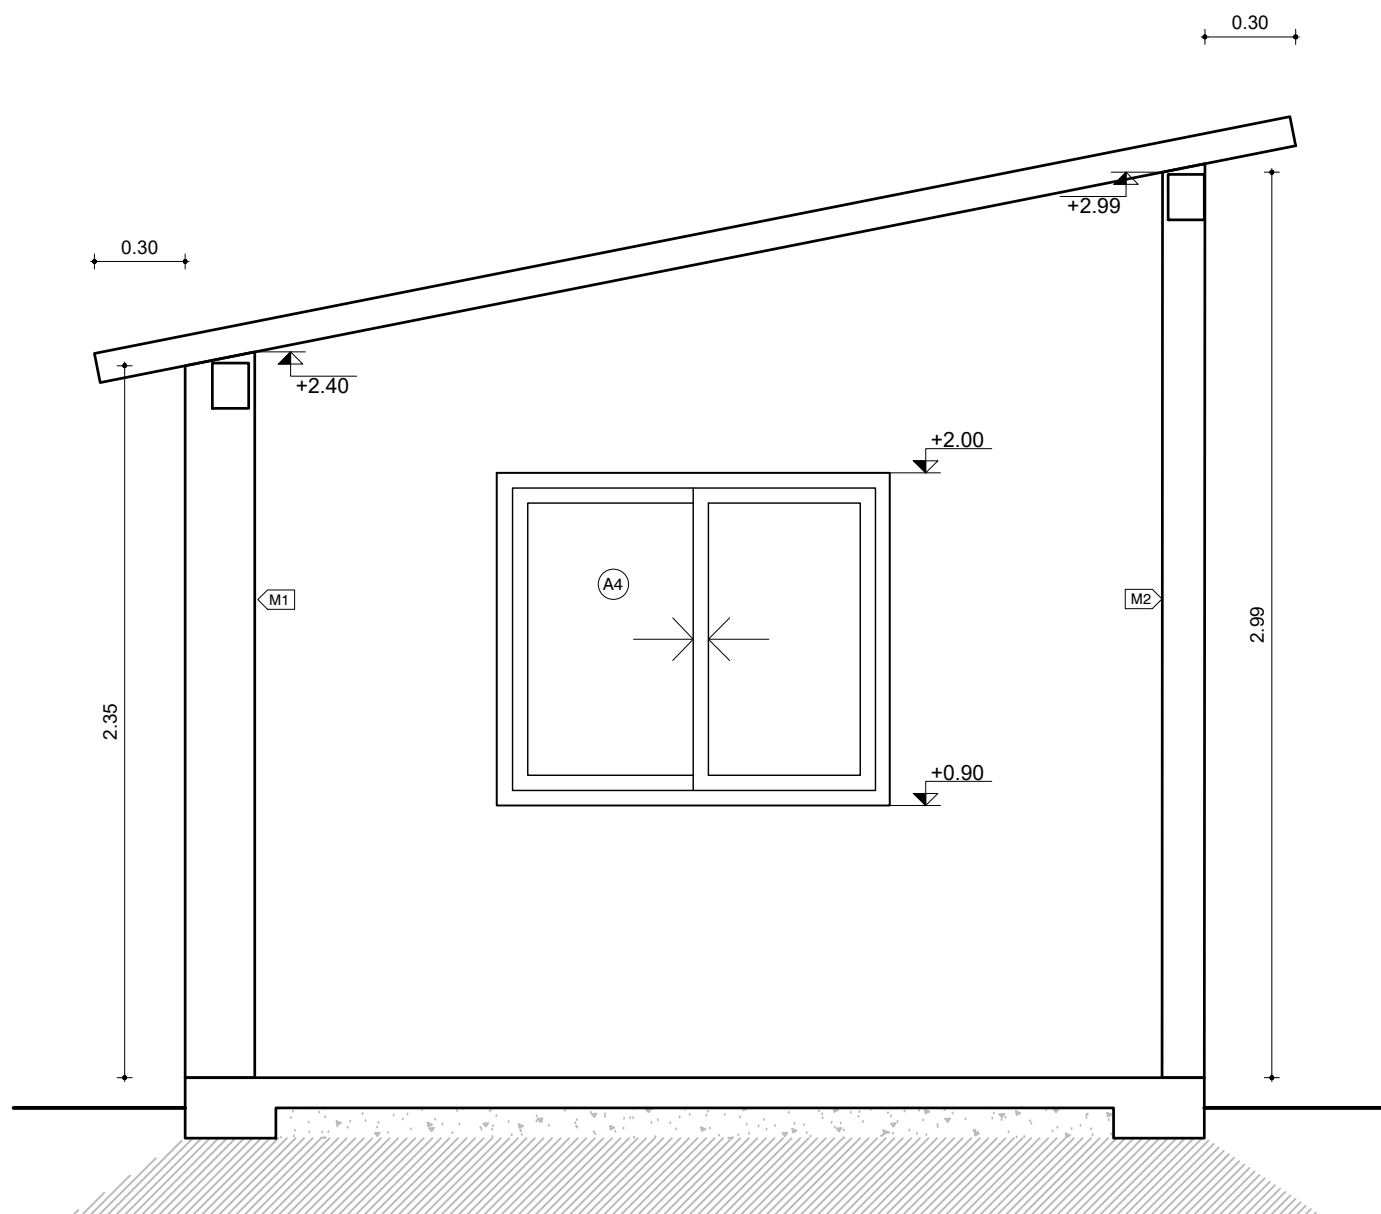

CORTE B-B
escala 1:25

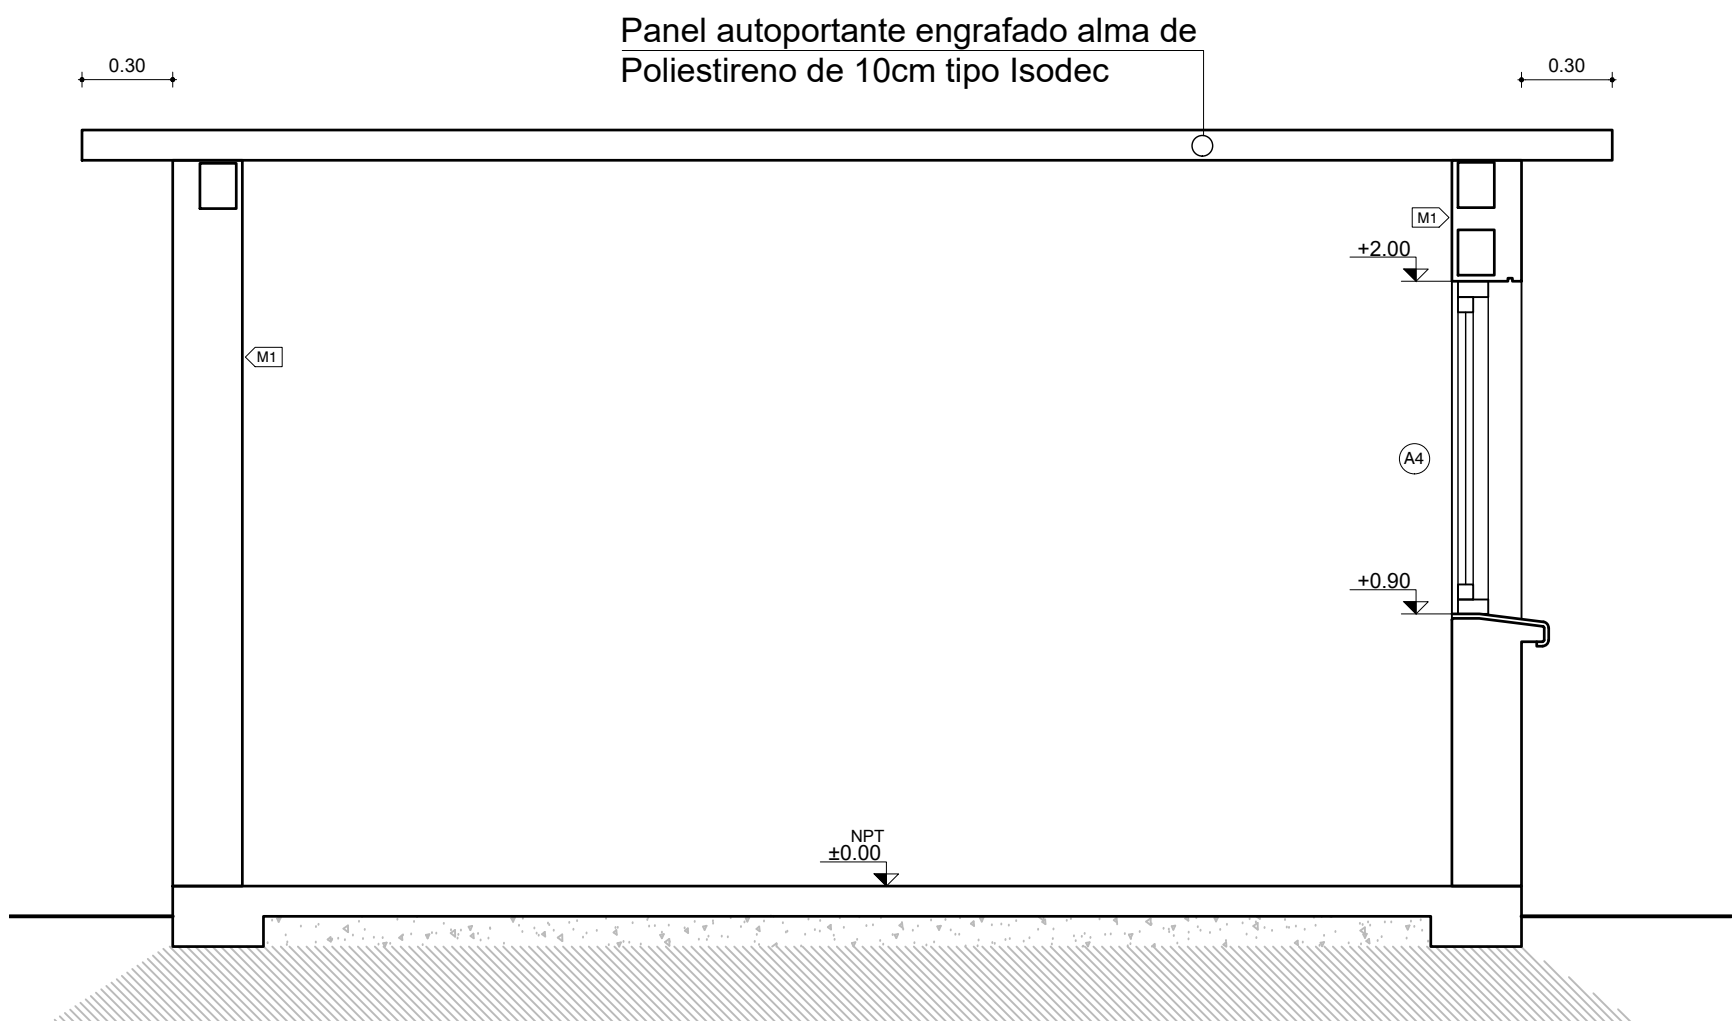


CORTE A-A
escala 1:25

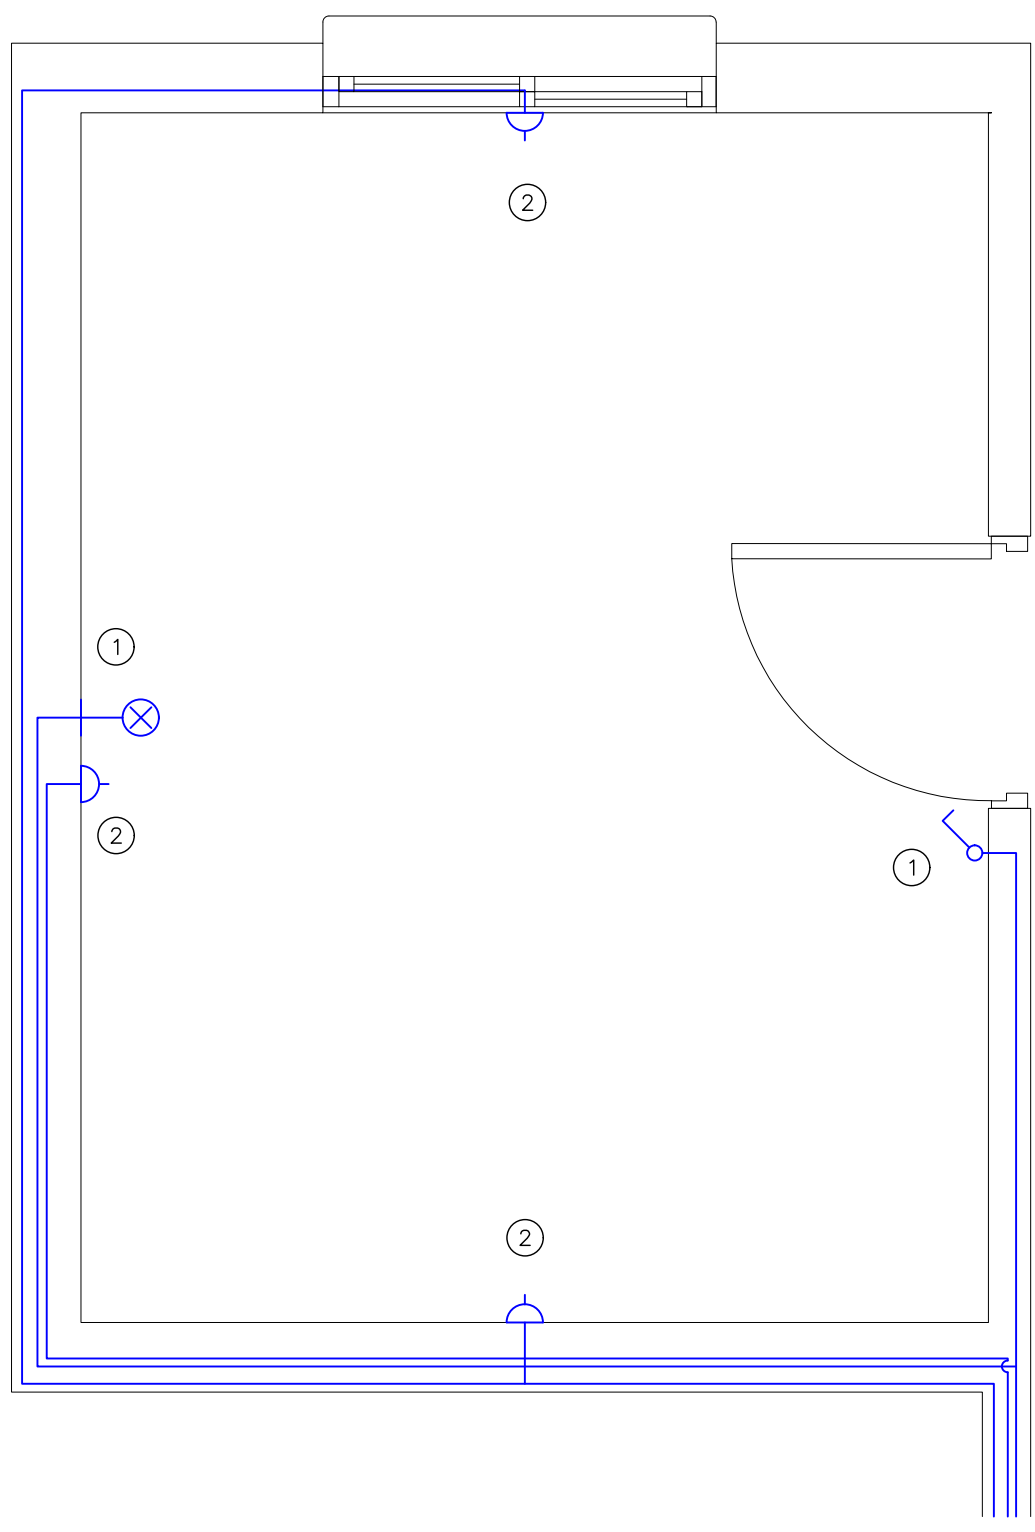


INSTALACIÓN ELÉCTRICA
escala 1:25

ESQUEMA UNIFILAR

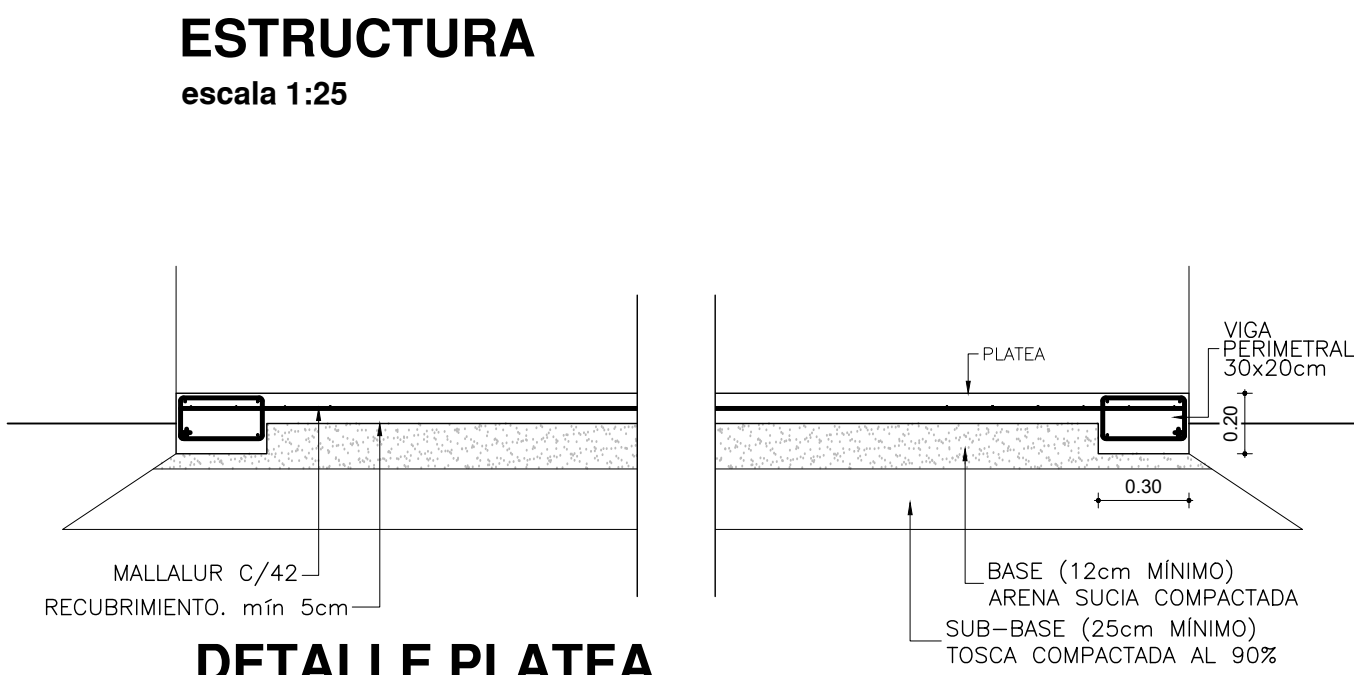


ESTRUCTURA
escala 1:25

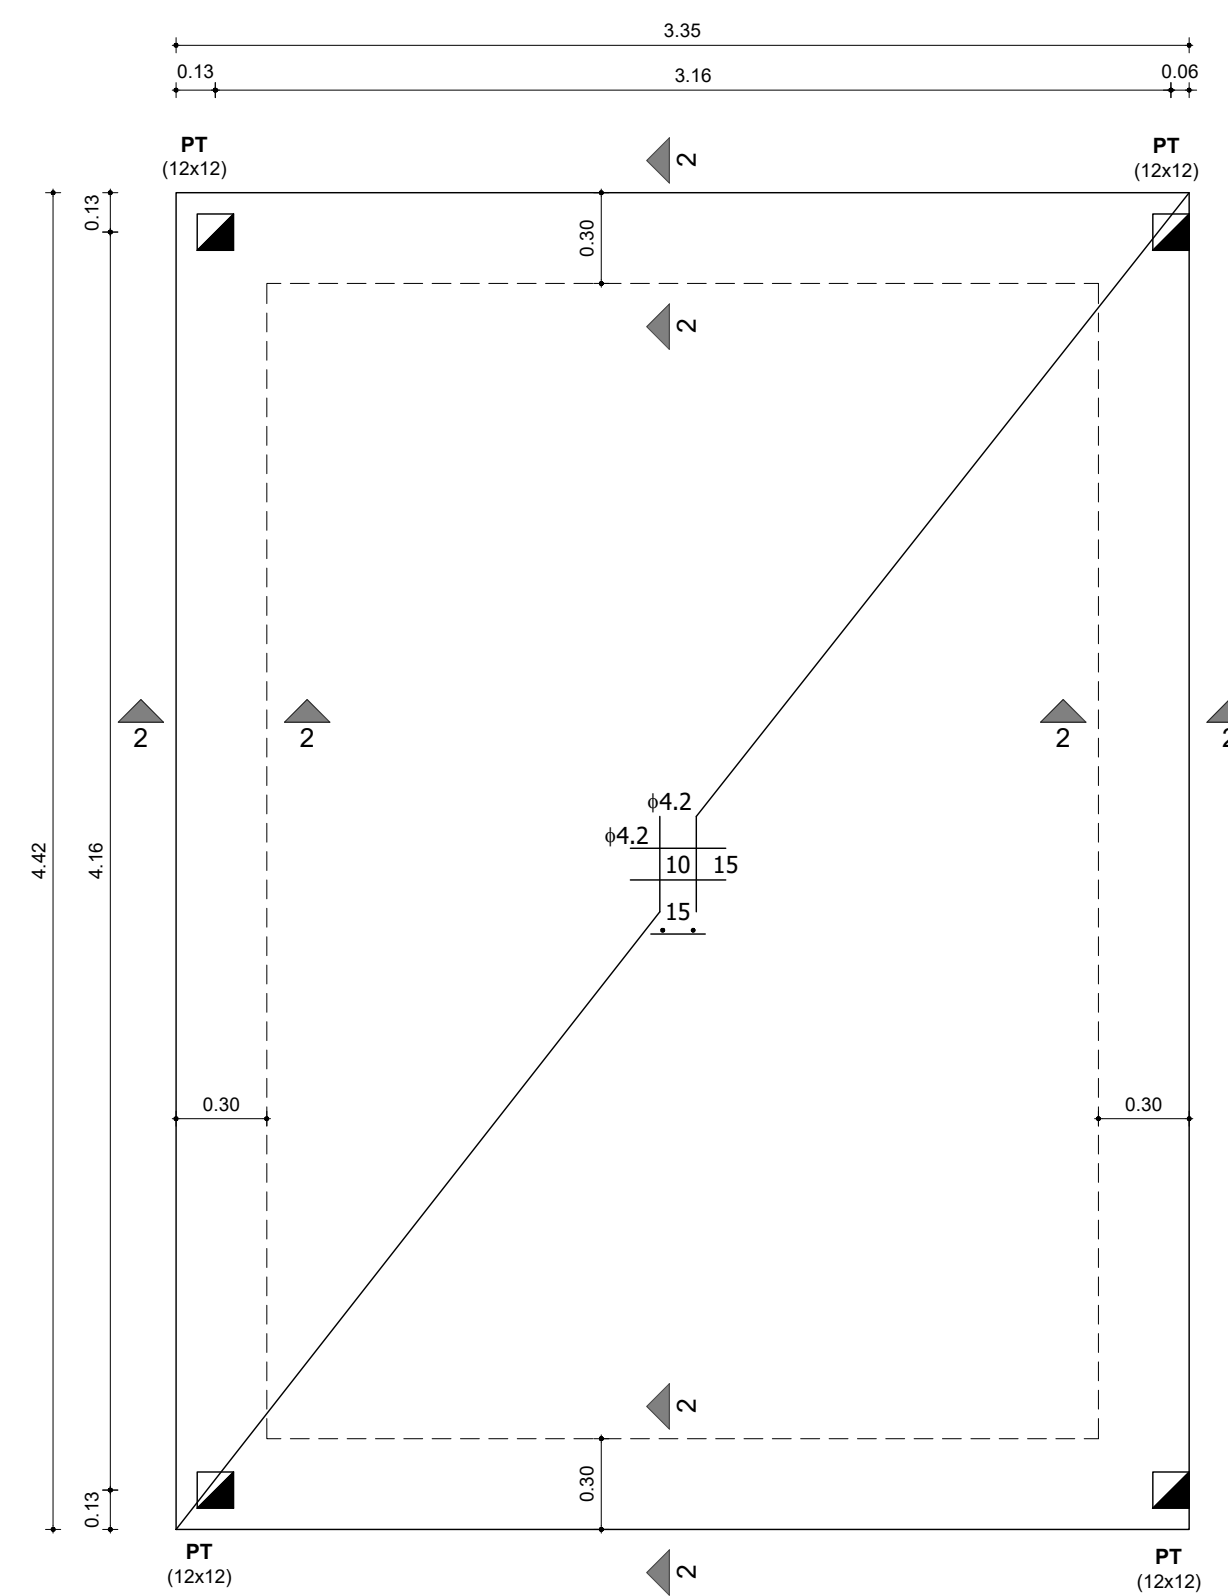


PLATEA
escala 1:25

ESPECIFICACIONES:


- RETIRO DE TERRENO VEGETAL
- RELLENO Y COMPACTACIÓN DE SUB-BASE DE ACUERDO AL PROYECTO DE NIVELACIÓN
- CONFORMADO DE CAJAS EN NIVELES
- COLOCACIÓN Y COMPACTADO DE BASE DE ARENA SUCIA
- REPLANTEO, ZANJADO Y EJECUCIÓN DE INSTALACIÓN SANITARIA SUBTERRÁNEA
- RECOMPACTADO DE BASE
- EJECUCIÓN DE LA PLATEA, DEJANDO ARMADURA DE ESPERA PARA PILARES DE TRABA

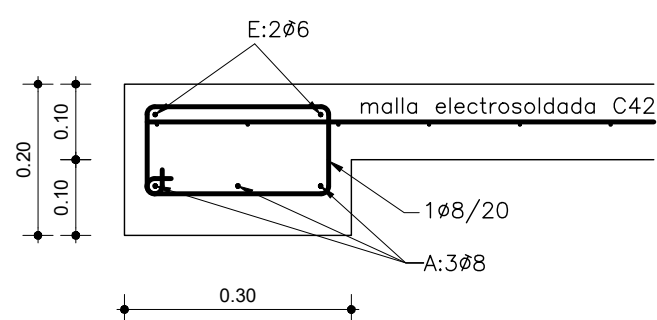


CORTE 2-2

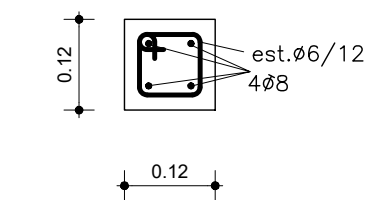



PILAR DE TRABA

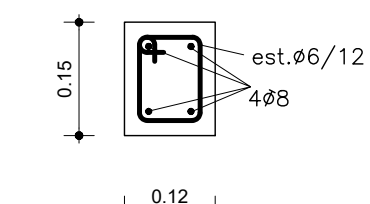

VIGA SUPERIOR

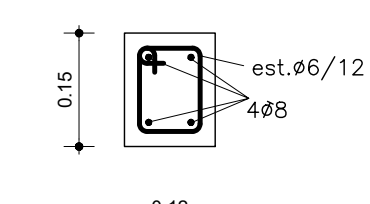

VIGA DINTEL

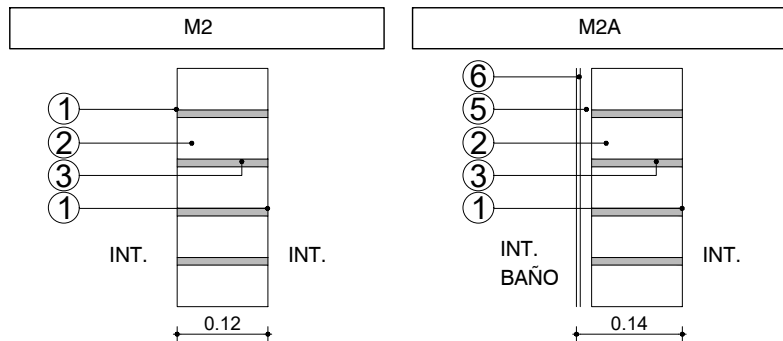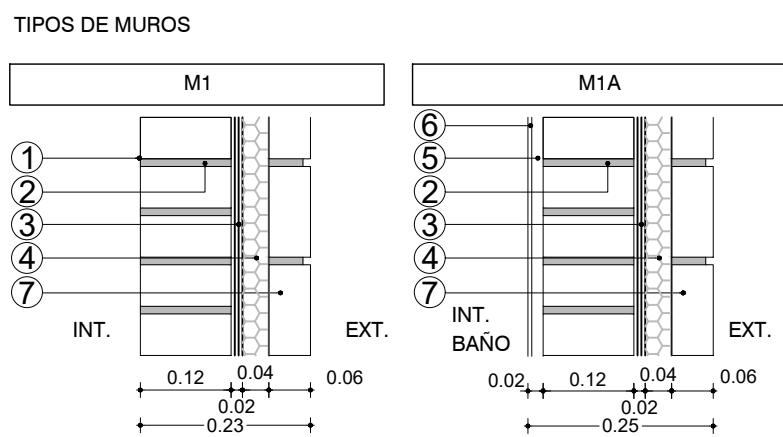

- REFERENCIAS
1. LADRILLO DE CAMPO 5cm x 12cm x 25cm ENRASADO
 2. MORTERO DE ASIENTO e=1cm
 3. ARENA Y PORTLAND C/ HIDRÓFUGO
 4. POLIESTIRENO EXPANDIDO
 5. REVOQUE GRUESO s/MCP (EXT. TIPO B, INT. TIPO C)
 6. REVESTIMIENTO CERÁMICO 30x60cm s/MCP
 7. LADRILLO DE CAMPO 5cm x 12cm x 25cm ENRASADO
 8. TICHOLLO "REJILLÓN" 12cm x 17cm x 25cm
 9. REVOQUE TERCIADO (1 PARTE TIPO C + 1 PARTE TIPO D)

PILAR ARRANCA

PLANILLA DE TERMINACIONES

- 1-HORMIGÓN VISTO
- 2-LADRILLO ENRASADO PINTADO
- 3-ZÓCALO MADERA
- 4-HORMIGÓN LLANEADO
- 5-BALDOSA CERÁMICA 30X60CM H=1.80MT
- 6-BALDOSA CERÁMICA 30 X 30CMS
- 7-AZULEJO SINEADA Y COCINA 60CM
- 8- PANEL CHAPA PREPINTADA PINTURA POLIÉSTER BLANCO

DESTINO

NP	Cieloraso	Pared
	Piso	Zócalo

NOTAS

- LAS COTAS PLANIMÉTRICAS ESTÁN EXPRESADAS EN METROS.
- LOS NIVELES ALTIMÉTRICOS ESTÁN EXPRESADOS EN METROS.
- LAS ALTIMETRÍAS ESPECÍFICAS DE CADA VIVIENDA SE REFERENCIARÁN A LAS COTAS DE UMBRAL GRAFICADAS EN EL PLANO DE UBICACIÓN E IMPLANTACIÓN.

PARA LICITAR
NO APTO PARA CONSTRUCCIÓN

NOTAS

DIMENSIONES:
- SALVO INDICACIÓN TODAS LAS MEDIDAS, LOS NIVELES Y COORDENADAS ESTÁN EN METROS

REVISIÓN	FECHA	DESCRIPCIÓN
0	19/12/2025	EMISIÓN INICIAL

	Ministerio de Vivienda y Ordenamiento Territorial	Dirección Nacional de Integración Social y Urbana
---	---	---

COEJECUTOR	INTENDENCIA DE MONTEVIDEO	INTERVENCIÓN	NUEVO AMANECER LOS REYES
TÍTULO	PROYECTO EJECUTIVO ALBAÑILERÍA LOCAL HABITABLE TIPO PLANTAS, CORTES Y DETALLES	UBICACIÓN	MONTEVIDEO
EQUIPO TÉCNICO	ARQ. LETICIA BISIO ARQ. BERNARDO RODRIGUEZ	ESCALA	1:50
		FOR.	PLANO N°
		A1	MO.010.NA.1_4.02-3
		REV.	0