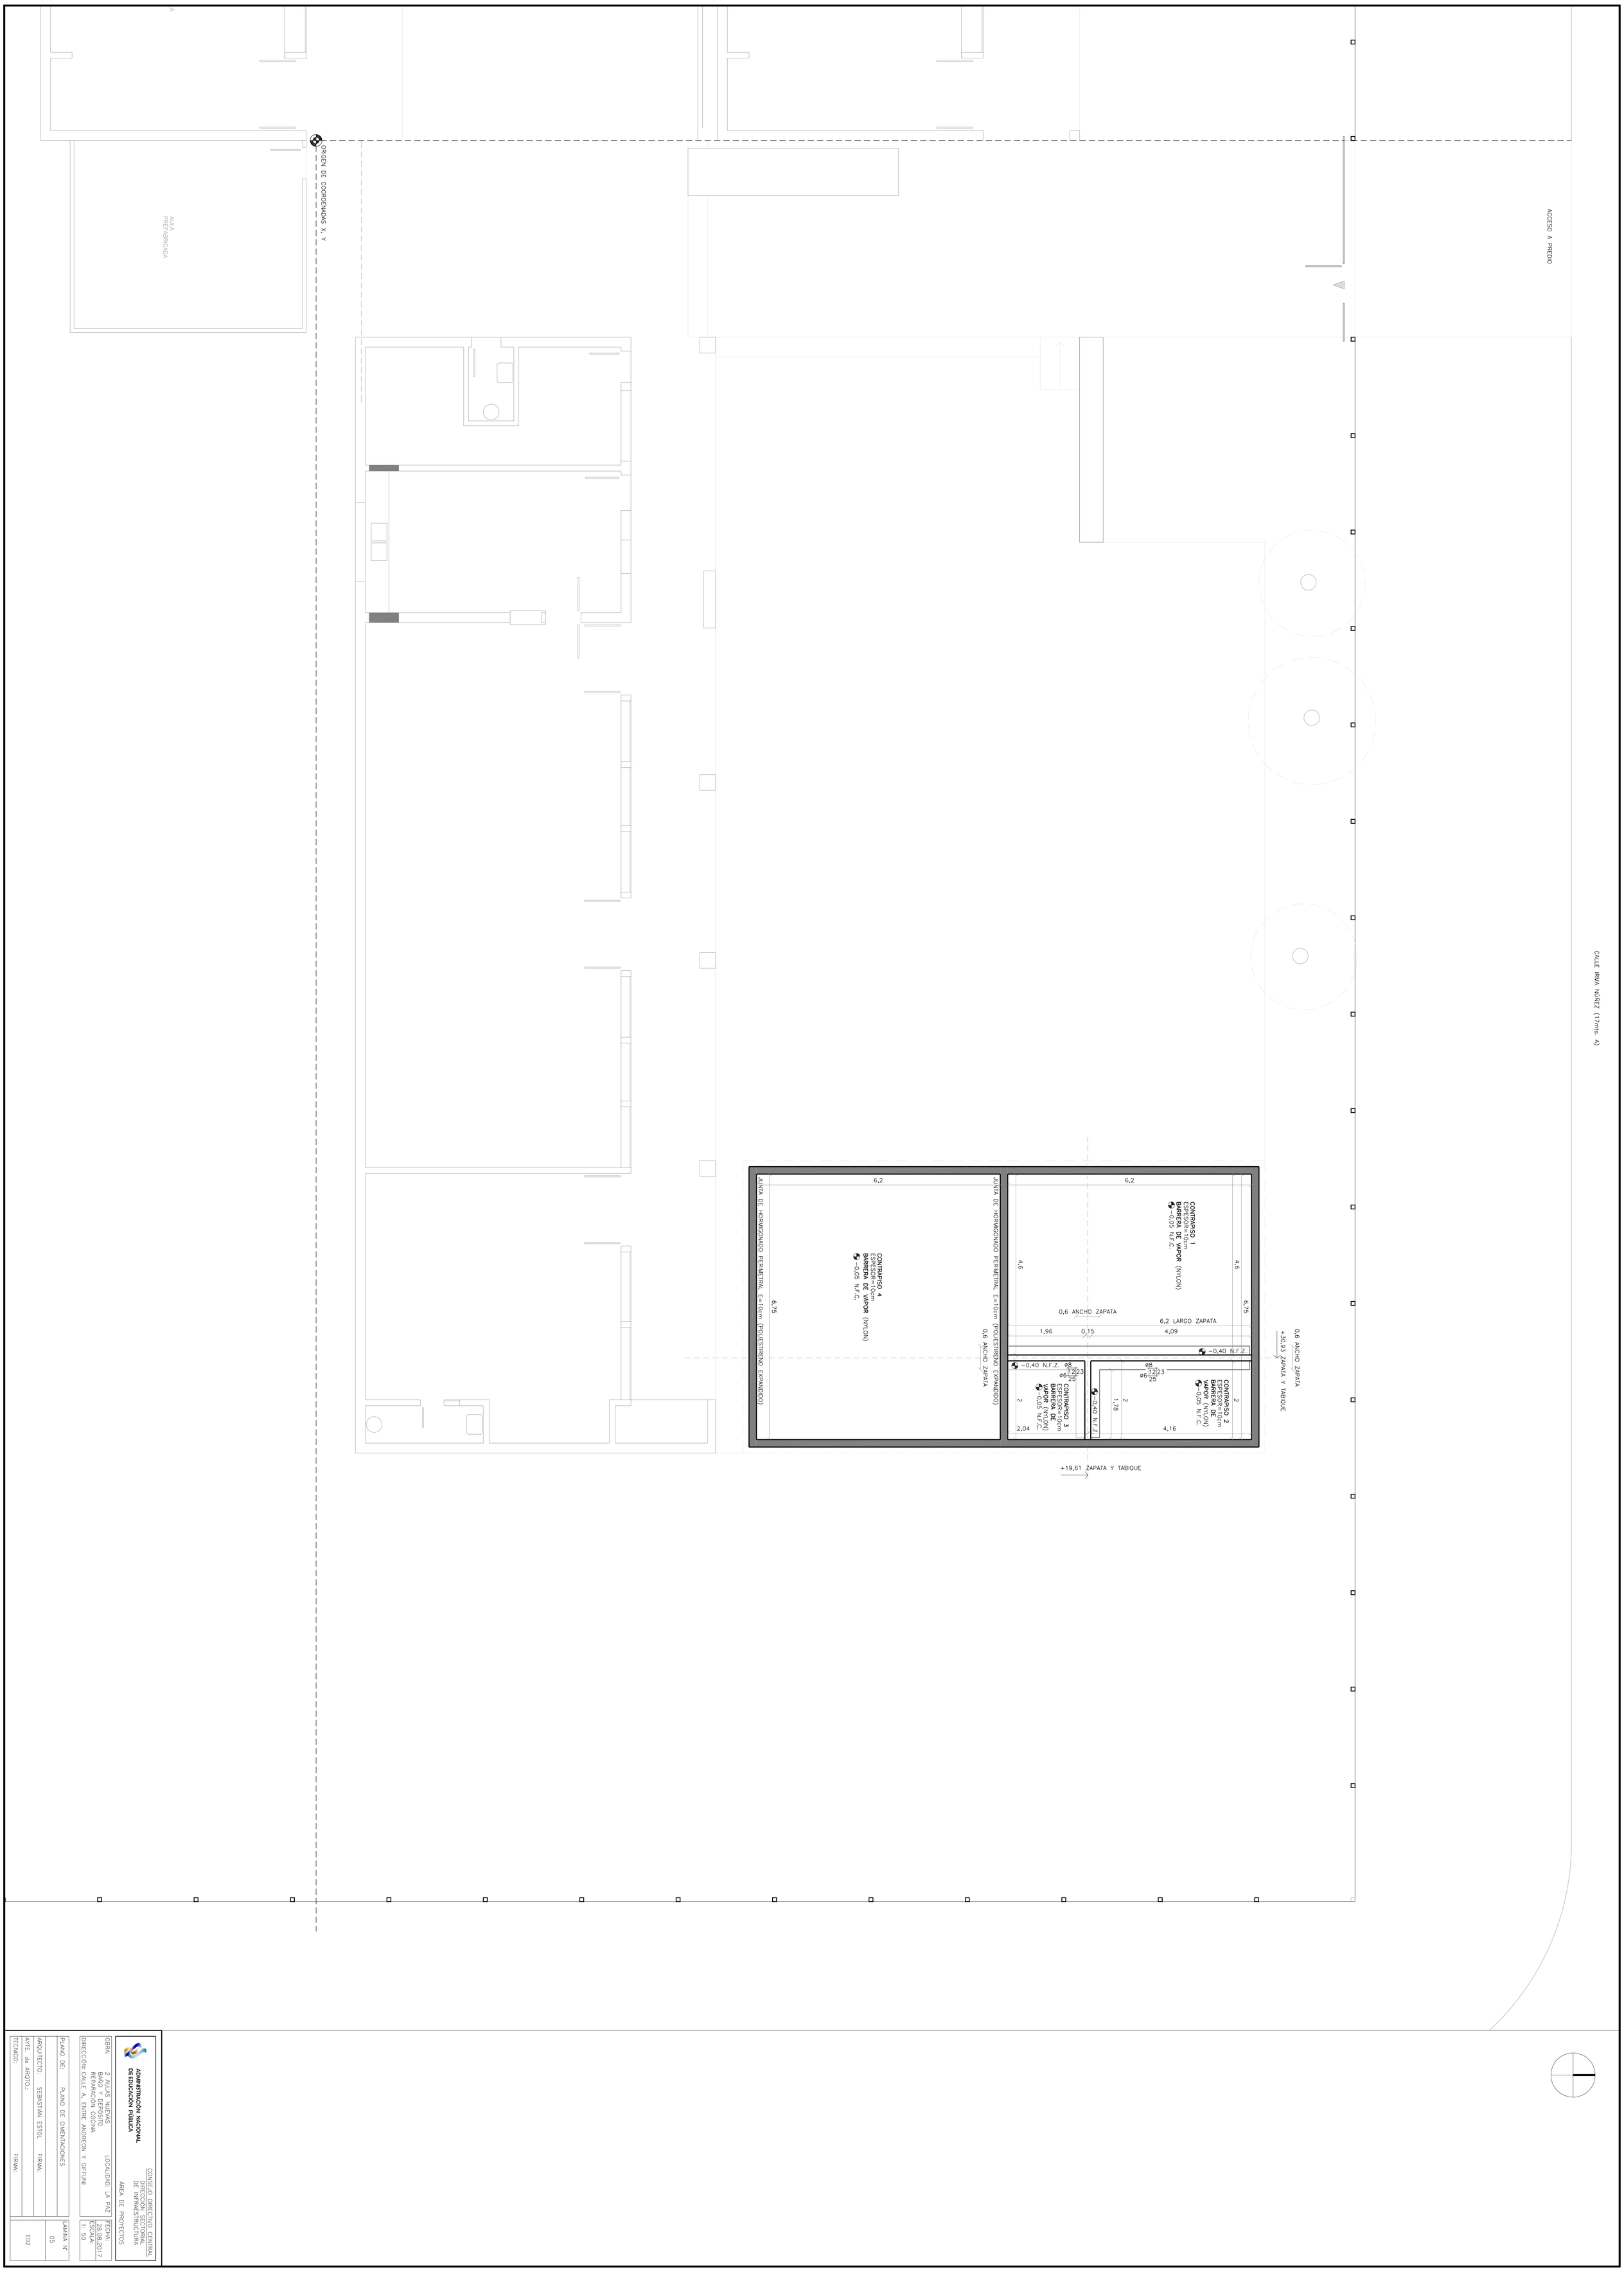

ADMINISTRACIÓN NACIONAL DE EDUCACIÓN PÚBLICA

CONSEJO DIRECTIVO CENTRAL
DIRECCIÓN SECTORIAL DE INFRAESTRUCTURA
ÁREA DE PROYECTOS

OBRA: 2 AULAS NUEVAS
BAÑO Y DEPOSITO
REPARACIÓN COCINA

LOCALIDAD: LA PAZ

DIRECCIÓN: CALLE A, ENTRE ANDREON Y GIFFUNI

FECHA: 28.08.2017
ESCALA: 1: 50

PLANO DE: PLANO DE CIMENTACIONES

ARQUITECTO: SEBASTIAN ESTOL FIRMA:

AYTE. de ARQTO.:

TECNICO: FIRMA:

LAMINA N° 05

E02