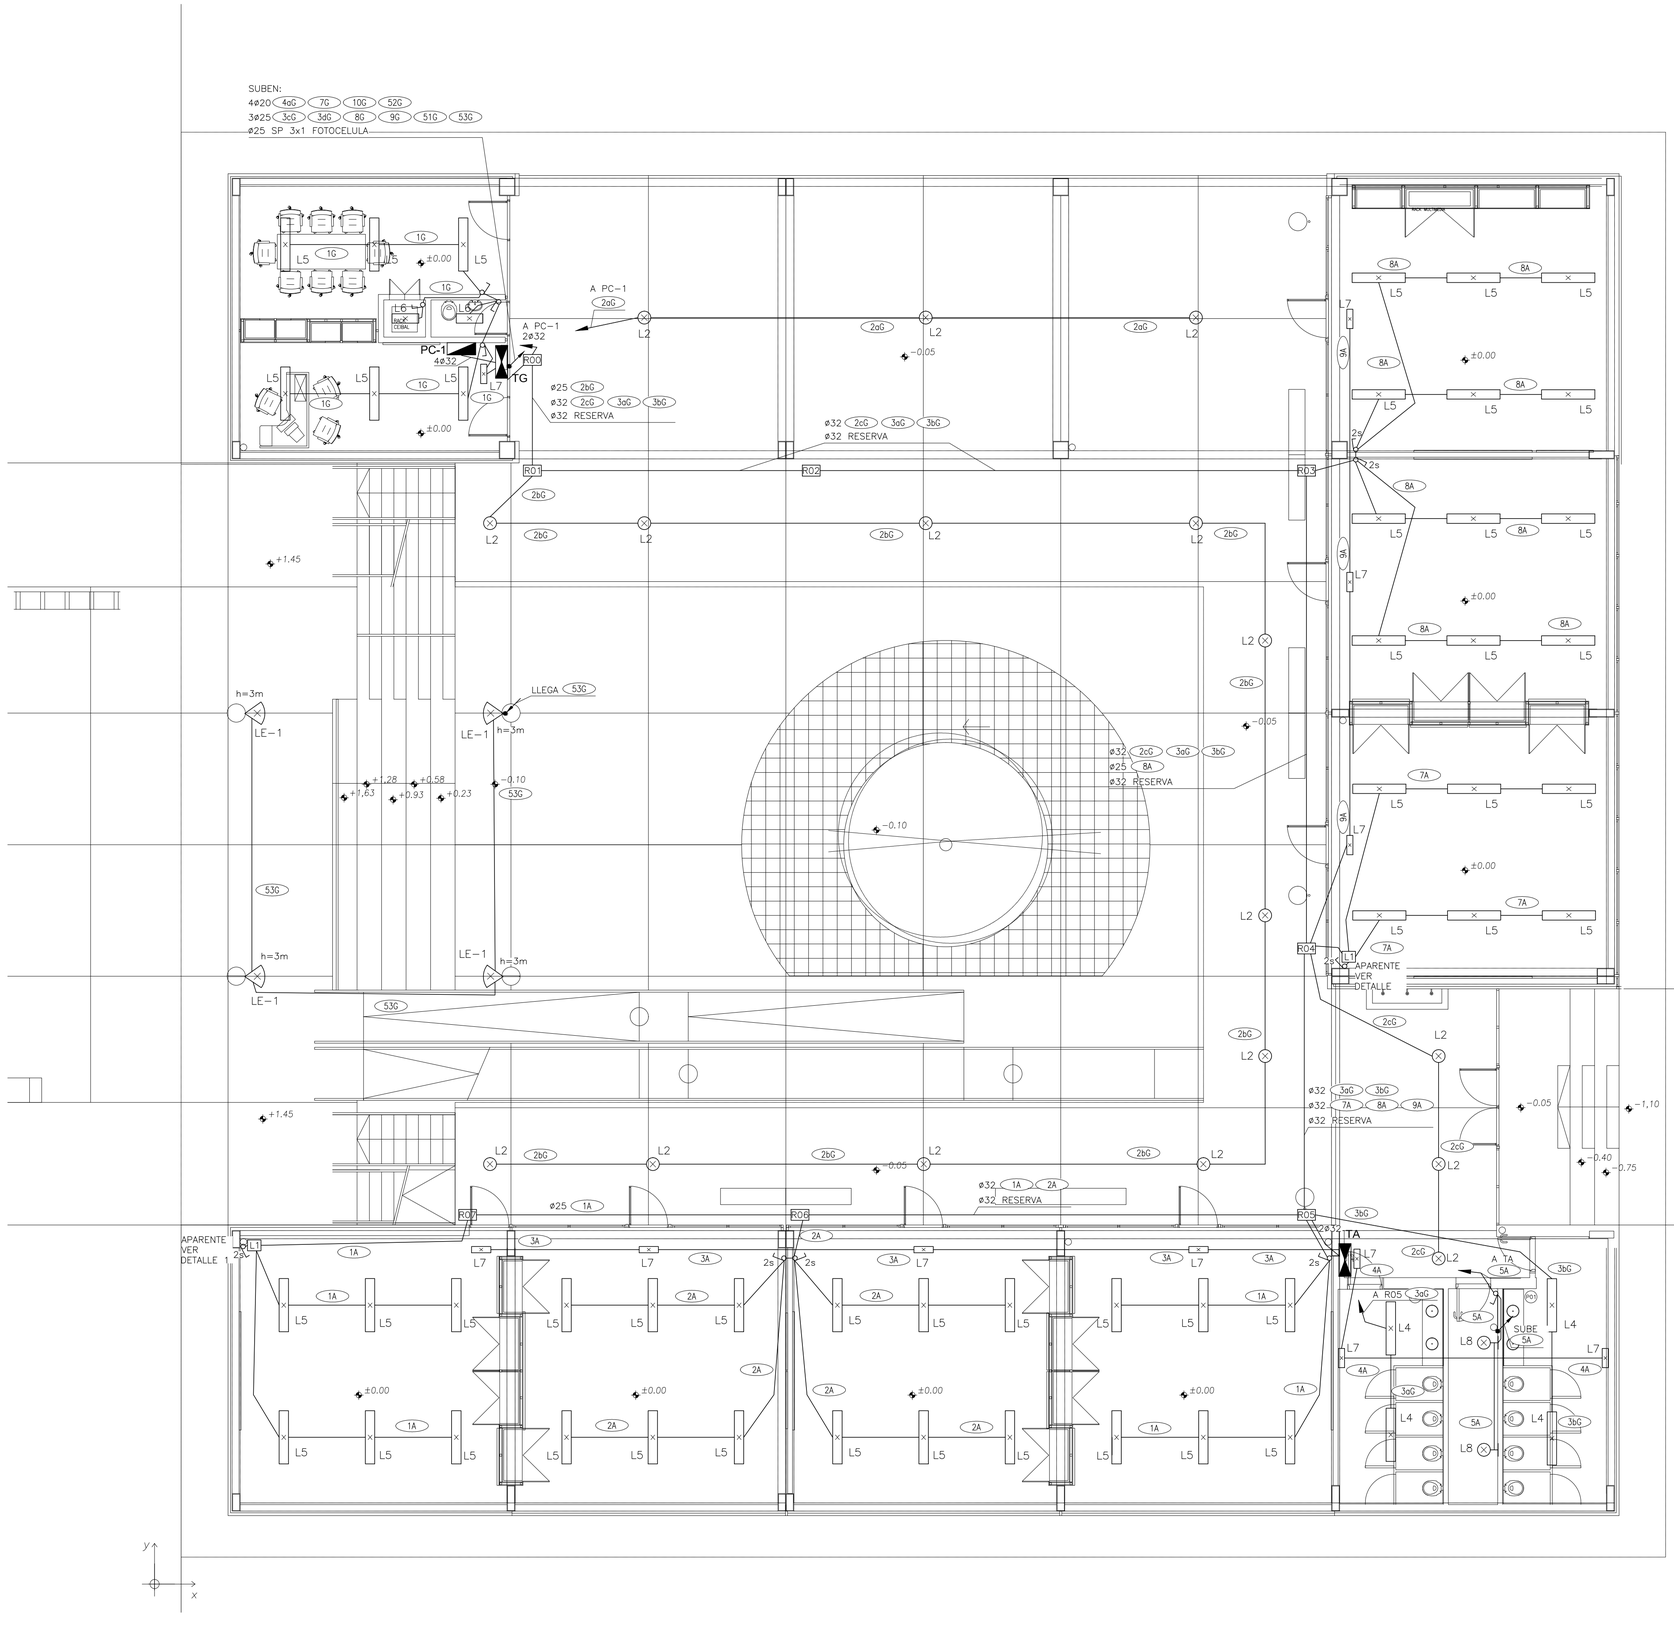

SIMBOLOGIA:

- CAÑERIA POR CONTRAPISO O ENTERRADA A 0,40m DE PROFUNDIDAD MINIMA.
- CAÑERIA EMBUTIDA EN LOSA O PARED
- LLAVE DE CORTE UNIPOLAR EN UNA CAJA DE LLAVE, SALVO QUE SE INDIQUE LO CONTRARIO A h=1,20m.
- 2s LLAVE DE CORTE UNIPOLAR DE DOS SECCIONES EN UNA CAJA DE LLAVE, SALVO QUE SE INDIQUE LO CONTRARIO A h=1,20m.
- PC-X PANEL DE CONTROL
- RXX REGISTRO EN LOSA DE 30x30cm, CON TAPA ABISAGRADA
- CAMARA 60x60x100cm
- CAMARA 40x40x70cm

NOTAS:

SALVO QUE SE INDIQUE LO CONTRARIO:

- TODAS LAS CAÑERIAS SERAN EN ø20 PVC.
- TODAS LOS CAÑOS POR CONTRAPISO SERAN EN ø25 PVC.
- TODAS LAS ALIMENTACIONES EN CAÑERIA POR CONTRAPISO LLEVARAN CONDUCTOR CON PROTECCION SUPERPLASTICA.
- LAS LINEAS DE ALIMENTACION SERAN DE ACUERDO A LOS DIAGRAMAS UNIFILARES.
- SE CABLEARA EL TERCER HILO PARA LAS LUMINARIAS CON FUENTE AUTONOMA.
- TODAS LAS UBICACIONES SERAN CONFIRMADAS CON LA DIRECCION DE OBRA.
- TODOS LOS CAÑOS LLEVARAN BUJES EN SUS EXTREMOS.

DETALLE 1

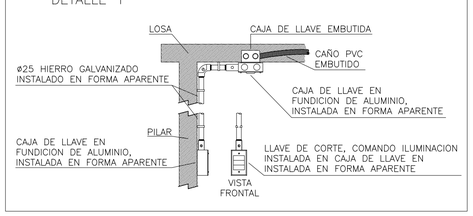

AutoCad - Serial Nº: 351-77754339

ACONDICIONAMIENTO ELECTRICO Y LUMINICO

FELIPE BURGUEÑO
Ingeniero Industrial Eléctrico
CONSULTOR INDEPENDIENTE
Cnel. Raíz 880 – Montevideo – Tel/Fax 355 44 93 – E-MAIL felbur@felbur.com.uy

A.N.E.P P.A.E.P.U

COMPONENTE PLANTA FISICA
AREA DE PROYECTOS

LAMINA EL–04

TIPOS – –

OBRA: ESCUELA EN BARRIO LOS BULEVARES
MONTEVIDEO

DESCRIPCION: ILUMINACION PLANTA BAJA

FECHA: OCT/16

ESCALA: 1/75

ARCHIVO: 3323–2ELE–2016–10–24.dwg

COORD. PLANTA FISICA ARQ. F. DEFERRARI	COORD. PROYECTO ARQ. C. SITYA
PROYECTISTA MG ARQ PEDRO BARRÁN	COLABORADOR/A ARQ. JIMENA GILARDONI