DESCRIPCION: P.fijos - ventil. fija - ventanas corredizas - puerta bat. al exterior

UBICACION: A u l a s

TIPO AL01 CANT. 8

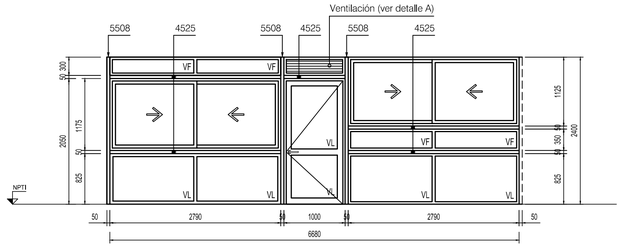

VINILOS DE COLOR EN VIDRIOS LAMINADOS, VER COLORES EN LÁM AL05 Y 06

ESCALA: 1:50

PREMARCO — MARCO GUIA (Sin anodizar): 4570 4573 1238/1239 — TAPAJUNTAS: 4574

PERFILES			
MARCO	HOR.INFERIOR	90000 2500	
	HOR.SUPERIOR	90000 2528 3566	
	LATERALES	90000 4502 3566	
	DIVISOR HOR.	-	
	DIVISOR VERT.	92468	
	PORTACONTR.	-	
	CONTRAVIDRIO	92480 (vidrios) 92487 (ventil.)	
	ELEM.ARMADO	-	
	CONECTOR HOR.	4525	
	CONECTOR VERT.	5508	
	OTROS	Tablilla: 1213 perforada Perím. 4590	
HOJA	HOR.INFERIOR	4503 90009/92486	
	HOR.SUPERIOR	4504 90009	
	LATERALES	4505 90009	
	ENGANCHES INT.	4507	
	ENGANCHES EXT.	4507	
	COMPLEMENTO	-	
	DIVISOR HOR.	92479	
	DIVISOR VERT.	-	
	CONTRAVIDRIO	92480	
	ELEM.ARMADO	-	
	OTROS	-	

ACCESORIOS		
AMA 1170	Conj.de rodam.c/ruleman ø30 mm, banda apoyo torneada	8
AMA 3204	Protector de desagües en guía exterior	8
AMZ 6341	Cierre a inyección "Lara" en aluminio anodizado	2
AMU 6514	Tirador "Tempo 2" en aluminio negro	4
AMA 3114	Dispositivo de estanquidad sin rebaje	4
AMS 7117	Felpilla "Reddpile" 7 x 4.50 mm	-
AMS 7137	Felpilla "Reddpile" 7 x 5.25 mm	-
AMA 3644	Tope inferior c/pasaguia negro	8
AMA 3654	Tope superior c/corredera negro	8
AMA 3664	Tapón p/topes A3600/3610 negro	8
AGX 1514	Bisagra 3 alas en aluminio negro	4
AGX 6604	Jgo. Manijas puerta tipo "Supermaster"	1
	Cerradura de seguridad "Star 710"	1
AGX 2614	Burlete p/doble sellado perimetral	-
AGX 7257	Felpilla p/sellado de zócalo (7 x 10mm)	-
	Tope/retén de piso para apertura a 90°	1
BRAZO HIDRÁULICO SUPERIOR EN ALUMINIO		1
-		-
-		-
-		-

TERMINACION: ANODIZADO NATURAL 11 micras MINIMO

VIDRIOS

PAÑOS FIJOS	ESPESOR: 6 mm - 3+0,38+3	TIPO: FLOAT TRANSPARENTE (VF) - FLOAT TRANSP.LAMINADO (VL)
	COLOCAC.: Con silicona al exterior y burlete al inteior	
HOJAS MOVILES	ESPESOR: 6 mm (3+PVB+3)	TIPO: FLOAT TRANSPARENTE - FLOAT TRANSPARENTE LAMINADO (VL)
	COLOCAC.: Con silicona al exterior y burlete al interior. Corred.: burlete en EPDM o PVC flexible	

OBSERVACIONES: -

DESCRIPCION: Puerta batiente al exterior - ventilación fija

UBICACION: Aula en Planta Baja

TIPO AL02 CANT. 1

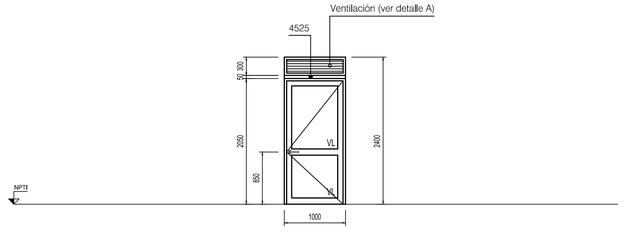

ESCALA: 1:50

PREMARCO — MARCO GUIA (Sin anodizar): 4570 4573 1238/1239 — TAPAJUNTAS: 4574

PERFILES			
MARCO	HOR.INFERIOR	90000	
	HOR.SUPERIOR	90000 3566	
	LATERALES	90000 3566	
	DIVISOR HOR.	-	
	DIVISOR VERT.	-	
	PORTACONTR.	-	
	CONTRAVIDRIO	92487	
	ELEM.ARMADO	-	
	CONECTOR HOR.	4525	
	CONECTOR VERT.	-	
	OTROS	Tablilla: 1213 perforada Perím. 4590	
HOJA	HOR.INFERIOR	90009/92486	
	HOR.SUPERIOR	90009	
	LATERALES	90009	
	ENGANCHES INT.	-	
	ENGANCHES EXT.	-	
	COMPLEMENTO	-	
	DIVISOR HOR.	92479	
	DIVISOR VERT.	-	
	CONTRAVIDRIO	92480	
	ELEM.ARMADO	-	
	OTROS	-	

ACCESORIOS		
AGX 1514	Bisagra 3 alas en aluminio negro	4
AGX 6604	Jgo. Manijas puerta tipo "Supermaster"	1
	Cerradura de seguridad "Star 710"	1
AGX 2614	Burlete p/doble sellado perimetral	-
AGX 7257	Felpilla p/sellado de zócalo (7 x 10mm)	-
	Tope/retén de piso para apertura a 90°	1
BRAZO HIDRAULICO SUPERIOR EN ALUMINIO		1
-		-
-		-
-		-
-		-
-		-
-		-
-		-
-		-
-		-
-		-
-		-
-		-
-		-
-		-

TERMINACION: ANODIZADO NATURAL 11 micras MINIMO

VIDRIOS

PAÑOS FIJOS	ESPESOR: -	TIPO: -
	COLOCAC.: -	
HOJAS MOVILES	ESPESOR: 6 mm (3+PVB+3)	TIPO: FLOAT LAMINADO ARENADO (VLa)
	COLOCAC.: Con silicona al exterior y burlete al interior	

OBSERVACIONES: -

DESCRIPCION: P.fijos - ventil. fija - ventanas corredizas - puerta bat. al exterior

UBICACION: Aulas en Planta Baja

TIPO AL03 CANT. 3

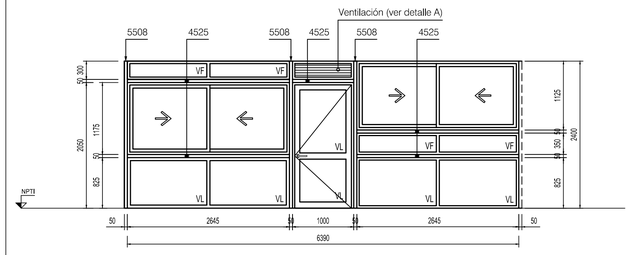

VINILOS DE COLOR EN VIDRIOS LAMINADOS, VER COLORES EN LÁM AL05 Y 06

ESCALA: 1:50

PREMARCO — MARCO GUIA (Sin anodizar): 4570 4573 1238/1239 — TAPAJUNTAS: 4574

PERFILES			
MARCO	HOR.INFERIOR	90000 2500	
	HOR.SUPERIOR	90000 2528 3566	
	LATERALES	90000 4502 3566	
	DIVISOR HOR.	-	
	DIVISOR VERT.	92468	
	PORTACONTR.	-	
	CONTRAVIDRIO	92480 (vidrios) 92487 (ventil.)	
	ELEM.ARMADO	-	
	CONECTOR HOR.	4525	
	CONECTOR VERT.	5508	
	OTROS	Tablilla: 1213 perforada Perím. 4590	
HOJA	HOR.INFERIOR	4503 90009/92486	
	HOR.SUPERIOR	4504 90009	
	LATERALES	4505 90009	
	ENGANCHES INT.	4507	
	ENGANCHES EXT.	4507	
	COMPLEMENTO	-	
	DIVISOR HOR.	92479	
	DIVISOR VERT.	-	
	CONTRAVIDRIO	92480	
	ELEM.ARMADO	-	
	OTROS	-	

ACCESORIOS		
AMA 1170	Conj.de rodam.c/ruleman ø30 mm, banda apoyo torneada	8
AMA 3204	Protector de desagües en guía exterior	8
AMZ 6341	Cierre a inyección "Lara" en aluminio anodizado	2
AMU 6514	Tirador "Tempo 2" en aluminio negro	4
AMA 3114	Dispositivo de estanquidad sin rebaje	4
AMS 7117	Felpilla "Reddpile" 7 x 4.50 mm	-
AMS 7137	Felpilla "Reddpile" 7 x 5.25 mm	-
AMA 3644	Tope inferior c/pasaguia negro	8
AMA 3654	Tope superior c/corredera negro	8
AMA 3664	Tapón p/topes A3600/3610 negro	8
AGX 1514	Bisagra 3 alas en aluminio negro	4
AGX 6604	Jgo. Manijas puerta tipo "Supermaster"	1
	Cerradura de seguridad "Star 710"	1
AGX 2614	Burlete p/doble sellado perimetral	-
AGX 7257	Felpilla p/sellado de zócalo (7 x 10mm)	-
	Tope/retén de piso para apertura a 90°	1
BRAZO HIDRÁULICO SUPERIOR EN ALUMINIO		1
-		-
-		-
-		-

TERMINACION: ANODIZADO NATURAL 11 micras MINIMO

VIDRIOS

PAÑOS FIJOS	ESPESOR: 6 mm - 3+0,38+3	TIPO: FLOAT TRANSPARENTE (VF) - FLOAT TRANSP.LAMINADO (VL)
	COLOCAC.: Con silicona al exterior y burlete al inteior	
HOJAS MOVILES	ESPESOR: 6 mm (3+PVB+3)	TIPO: FLOAT TRANSPARENTE - FLOAT TRANSPARENTE LAMINADO (VL)
	COLOCAC.: Con silicona al exterior y burlete al interior. Corred.: burlete en EPDM o PVC flexible	

OBSERVACIONES: -

DESCRIPCION: P.fijos - ventil. fija - ventanas corredizas - puerta bat. al interior

UBICACION: Dirección/Sala de maestros/SSHH

TIPO AL04 CANT. 1

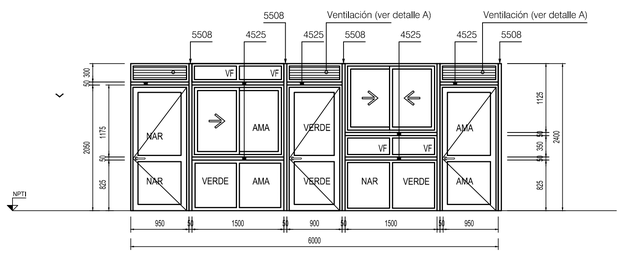

VINILOS DE COLOR EN VIDRIOS :

AMA - AMARILLO
NAR - NARANJA
VERDE

ESCALA: 1:50

PREMARCO — MARCO GUIA (Sin anodizar): 4570 4573 1238/1239 — TAPAJUNTAS: 4574

PERFILES			
MARCO	HOR.INFERIOR	90000 2500	
	HOR.SUPERIOR	90000 2528 3566	
	LATERALES	90000 4502 3566	
	DIVISOR HOR.	-	
	DIVISOR VERT.	92468	
	PORTACONTR.	-	
	CONTRAVIDRIO	92480 (vidrios) 92487 (ventil.)	
	ELEM.ARMADO	-	
	CONECTOR HOR.	4525	
	CONECTOR VERT.	5508	
	OTROS	Tablilla: 1213 perforada Perím. 4590	
HOJA	HOR.INFERIOR	4503 90008/92486	
	HOR.SUPERIOR	4504 90008	
	LATERALES	4505 90008	
	ENGANCHES INT.	4507	
	ENGANCHES EXT.	4507	
	COMPLEMENTO	-	
	DIVISOR HOR.	92479	
	DIVISOR VERT.	-	
	CONTRAVIDRIO	92480	
	ELEM.ARMADO	-	
	OTROS	-	

ACCESORIOS		
AMA 1170	Conj.de rodam.c/ruleman ø30 mm, banda apoyo torneada	8
AMA 3204	Protector de desagües en guía exterior	8
AMZ 6341	Cierre a inyección "Lara" en aluminio anodizado	2
AMU 6514	Tirador "Tempo 2" en aluminio negro	4
AMA 3114	Dispositivo de estanquidad sin rebaje	4
AMS 7117	Felpilla "Reddpile" 7 x 4.50 mm	-
AMS 7137	Felpilla "Reddpile" 7 x 5.25 mm	-
AMA 3644	Tope inferior c/pasaguia negro	8
AMA 3654	Tope superior c/corredera negro	8
AMA 3664	Tapón p/topes A3600/3610 negro	8
AGX 1514	Bisagra 3 alas en aluminio negro	12
AGX 6604	Jgo. Manijas puerta tipo "Supermaster"	3
	Cerradura de seguridad "Star 710"	3
AGX 2614	Burlete p/doble sellado perimetral	-
AGX 7257	Felpilla p/sellado de zócalo (7 x 10mm)	-
	Tope/retén de piso para apertura a 90°	3
BRAZO HIDRÁULICO SUPERIOR EN ALUMINIO		3
-		-
-		-
-		-

TERMINACION: ANODIZADO NATURAL 11 micras MINIMO

VIDRIOS

PAÑOS FIJOS	ESPESOR: 6 mm - 3+0,38+3	TIPO: FLOAT TRANSPARENTE (VF) - FLOAT TRANSP.LAMINADO (VL)
	COLOCAC.: Con silicona al exterior y burlete al inteior	
HOJAS MOVILES	ESPESOR: 6 mm (3+PVB+3)	TIPO: FLOAT TRANSPARENTE - FLOAT TRANSPARENTE LAMINADO (VL)
	COLOCAC.: Con silicona al exterior y burlete al interior. Corred.: burlete en EPDM o PVC flexible	

OBSERVACIONES: -

DESCRIPCION: Paños fijos - Ventilación fija - Ventanas proyección y desliz

UBICACION: Aulas en Planta Baja

TIPO AL05 CANT. 5

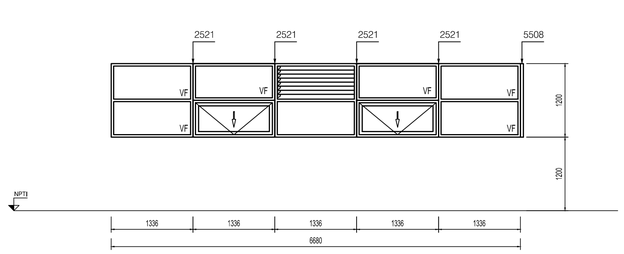

ESCALA: 1:50

PREMARCO — MARCO GUIA (Sin anodizar): 4570 4573 1238/1239 — TAPAJUNTAS: 4574

PERFILES			
MARCO	HOR.INFERIOR	90000 90001	
	HOR.SUPERIOR	90000 90001/3561	
	LATERALES	90000 90001	
	DIVISOR HOR.	-	
	DIVISOR VERT.	-	
	PORTACONTR.	-	
	CONTRAVIDRIO	92480 (vidrios) 92487 (ventil.)	
	ELEM.ARMADO	-	
	CONECTOR HOR.	-	
	CONECTOR VERT.	2521 / 5508	
	OTROS	Tablilla: 1213 perforada Perím. 4590	
HOJA	HOR.INFERIOR	90005	
	HOR.SUPERIOR	90005	
	LATERALES	90005	
	ENGANCHES INT.	-	
	ENGANCHES EXT.	-	
	COMPLEMENTO	-	
	DIVISOR HOR.	-	
	DIVISOR VERT.	-	
	CONTRAVIDRIO	92480	
	ELEM.ARMADO	-	
	OTROS	-	

ACCESORIOS		
AMB 1530	Jgo. brazos d/acción 615 mm en acero inox	2
APX 2151	Aldabilla derecha	2
APX 2161	Aldabilla izquierda	2
AGX 2664	Burlete p/doble sellado perimetral	-
-		-
-		-
-		-
-		-
-		-
-		-
-		-
-		-
-		-
-		-
-		-
-		-
-		-
-		-

TERMINACION: ANODIZADO NATURAL 11 micras MINIMO

VIDRIOS

PAÑOS FIJOS	ESPESOR: 6 mm	TIPO: FLOAT TRANSPARENTE
	COLOCAC.: Con silicona al exterior y burlete al interior	
HOJAS MOVILES	ESPESOR: 6 mm	TIPO: FLOAT TRANSPARENTE
	COLOCAC.: Con silicona al exterior y burlete al interior	

OBSERVACIONES: Cada hoja proyectante lleva dos aldabillas (1 izq. + 1 der.)

DESCRIPCION: Paños fijos - Ventilación fija - Ventanas proyección y desliz

UBICACION: A u l a s

TIPO AL06 CANT. 8

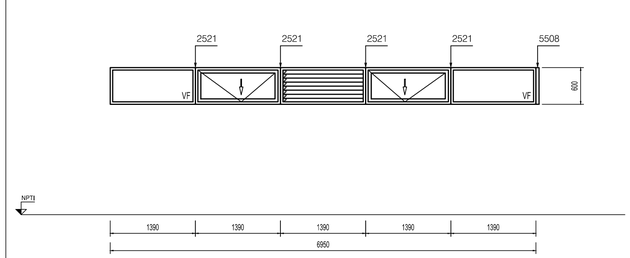

ESCALA: 1:50

PREMARCO — MARCO GUIA (Sin anodizar): 4570 4573 1238/1239 — TAPAJUNTAS: 4574

PERFILES			
MARCO	HOR.INFERIOR	90000 90001	
	HOR.SUPERIOR	90000 90001/3561	
	LATERALES	90000 90001	
	DIVISOR HOR.	-	
	DIVISOR VERT.	-	
	PORTACONTR.	-	
	CONTRAVIDRIO	92480 (vidrios) 92487 (ventil.)	
	ELEM.ARMADO	-	
	CONECTOR HOR.	-	
	CONECTOR VERT.	2521 / 5508	
	OTROS	Tablilla: 1213 perforada Perím. 4590	
HOJA	HOR.INFERIOR	90005	
	HOR.SUPERIOR	90005	
	LATERALES	90005	
	ENGANCHES INT.	-	
	ENGANCHES EXT.	-	
	COMPLEMENTO	-	
	DIVISOR HOR.	-	
	DIVISOR VERT.	-	
	CONTRAVIDRIO	92480	
	ELEM.ARMADO	-	
	OTROS	-	

ACCESORIOS		
AMB 1580	Jgo. brazos d/acción 418 mm en acero inox	2
APX 2151	Aldabilla derecha	2
APX 2161	Aldabilla izquierda	2
AGX 2664	Burlete p/doble sellado perimetral	-
-		-
-		-
-		-
-		-
-		-
-		-
-		-
-		-
-		-
-		-
-		-
-		-
-		-
-		-

TERMINACION: ANODIZADO NATURAL 11 micras MINIMO

VIDRIOS

PAÑOS FIJOS	ESPESOR: 6 mm	TIPO: FLOAT TRANSPARENTE
	COLOCAC.: Con silicona al exterior y burlete al interior	
HOJAS MOVILES	ESPESOR: 6 mm	TIPO: FLOAT TRANSPARENTE
	COLOCAC.: Con silicona al exterior y burlete al interior	

OBSERVACIONES: Cada hoja proyectante lleva dos aldabillas (1 izq. + 1 der.)

Detalle "A"

Ventilaciones en P.N°121
(Vista desde el interior)

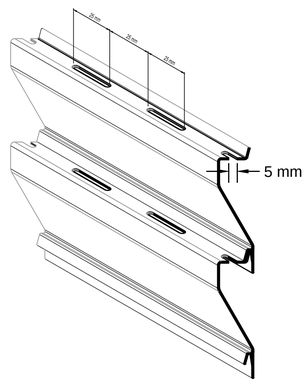

REVISION	DESCRIPCION	FECHA	APROBADO

A.N.E.P P.A.E.P.U

COMPONENTE PLANTA FISICA
AREA DE PROYECTOS

LAMINA AL 02

OBRA ESCUELA LOS BULEVARES MONTEVIDEO

TIPOS AL01 a AL06

DESCRIPCION: ALUMINIO: Planilla de aberturas

FECHA 2016 — ESCALA 1/50

ARCHIVO	C:/
COORD. PLANTA FISICA ARQ. F. DEFERRARI	COORD. PROYECTO ARQ. C. SITYA
PROYECTISTA MG. ARQ. PEDRO BARRAN	COLABORADORA ARQ. JIMENA GILARDONI

UNIT:ISO A1 (841 x 594 mm)