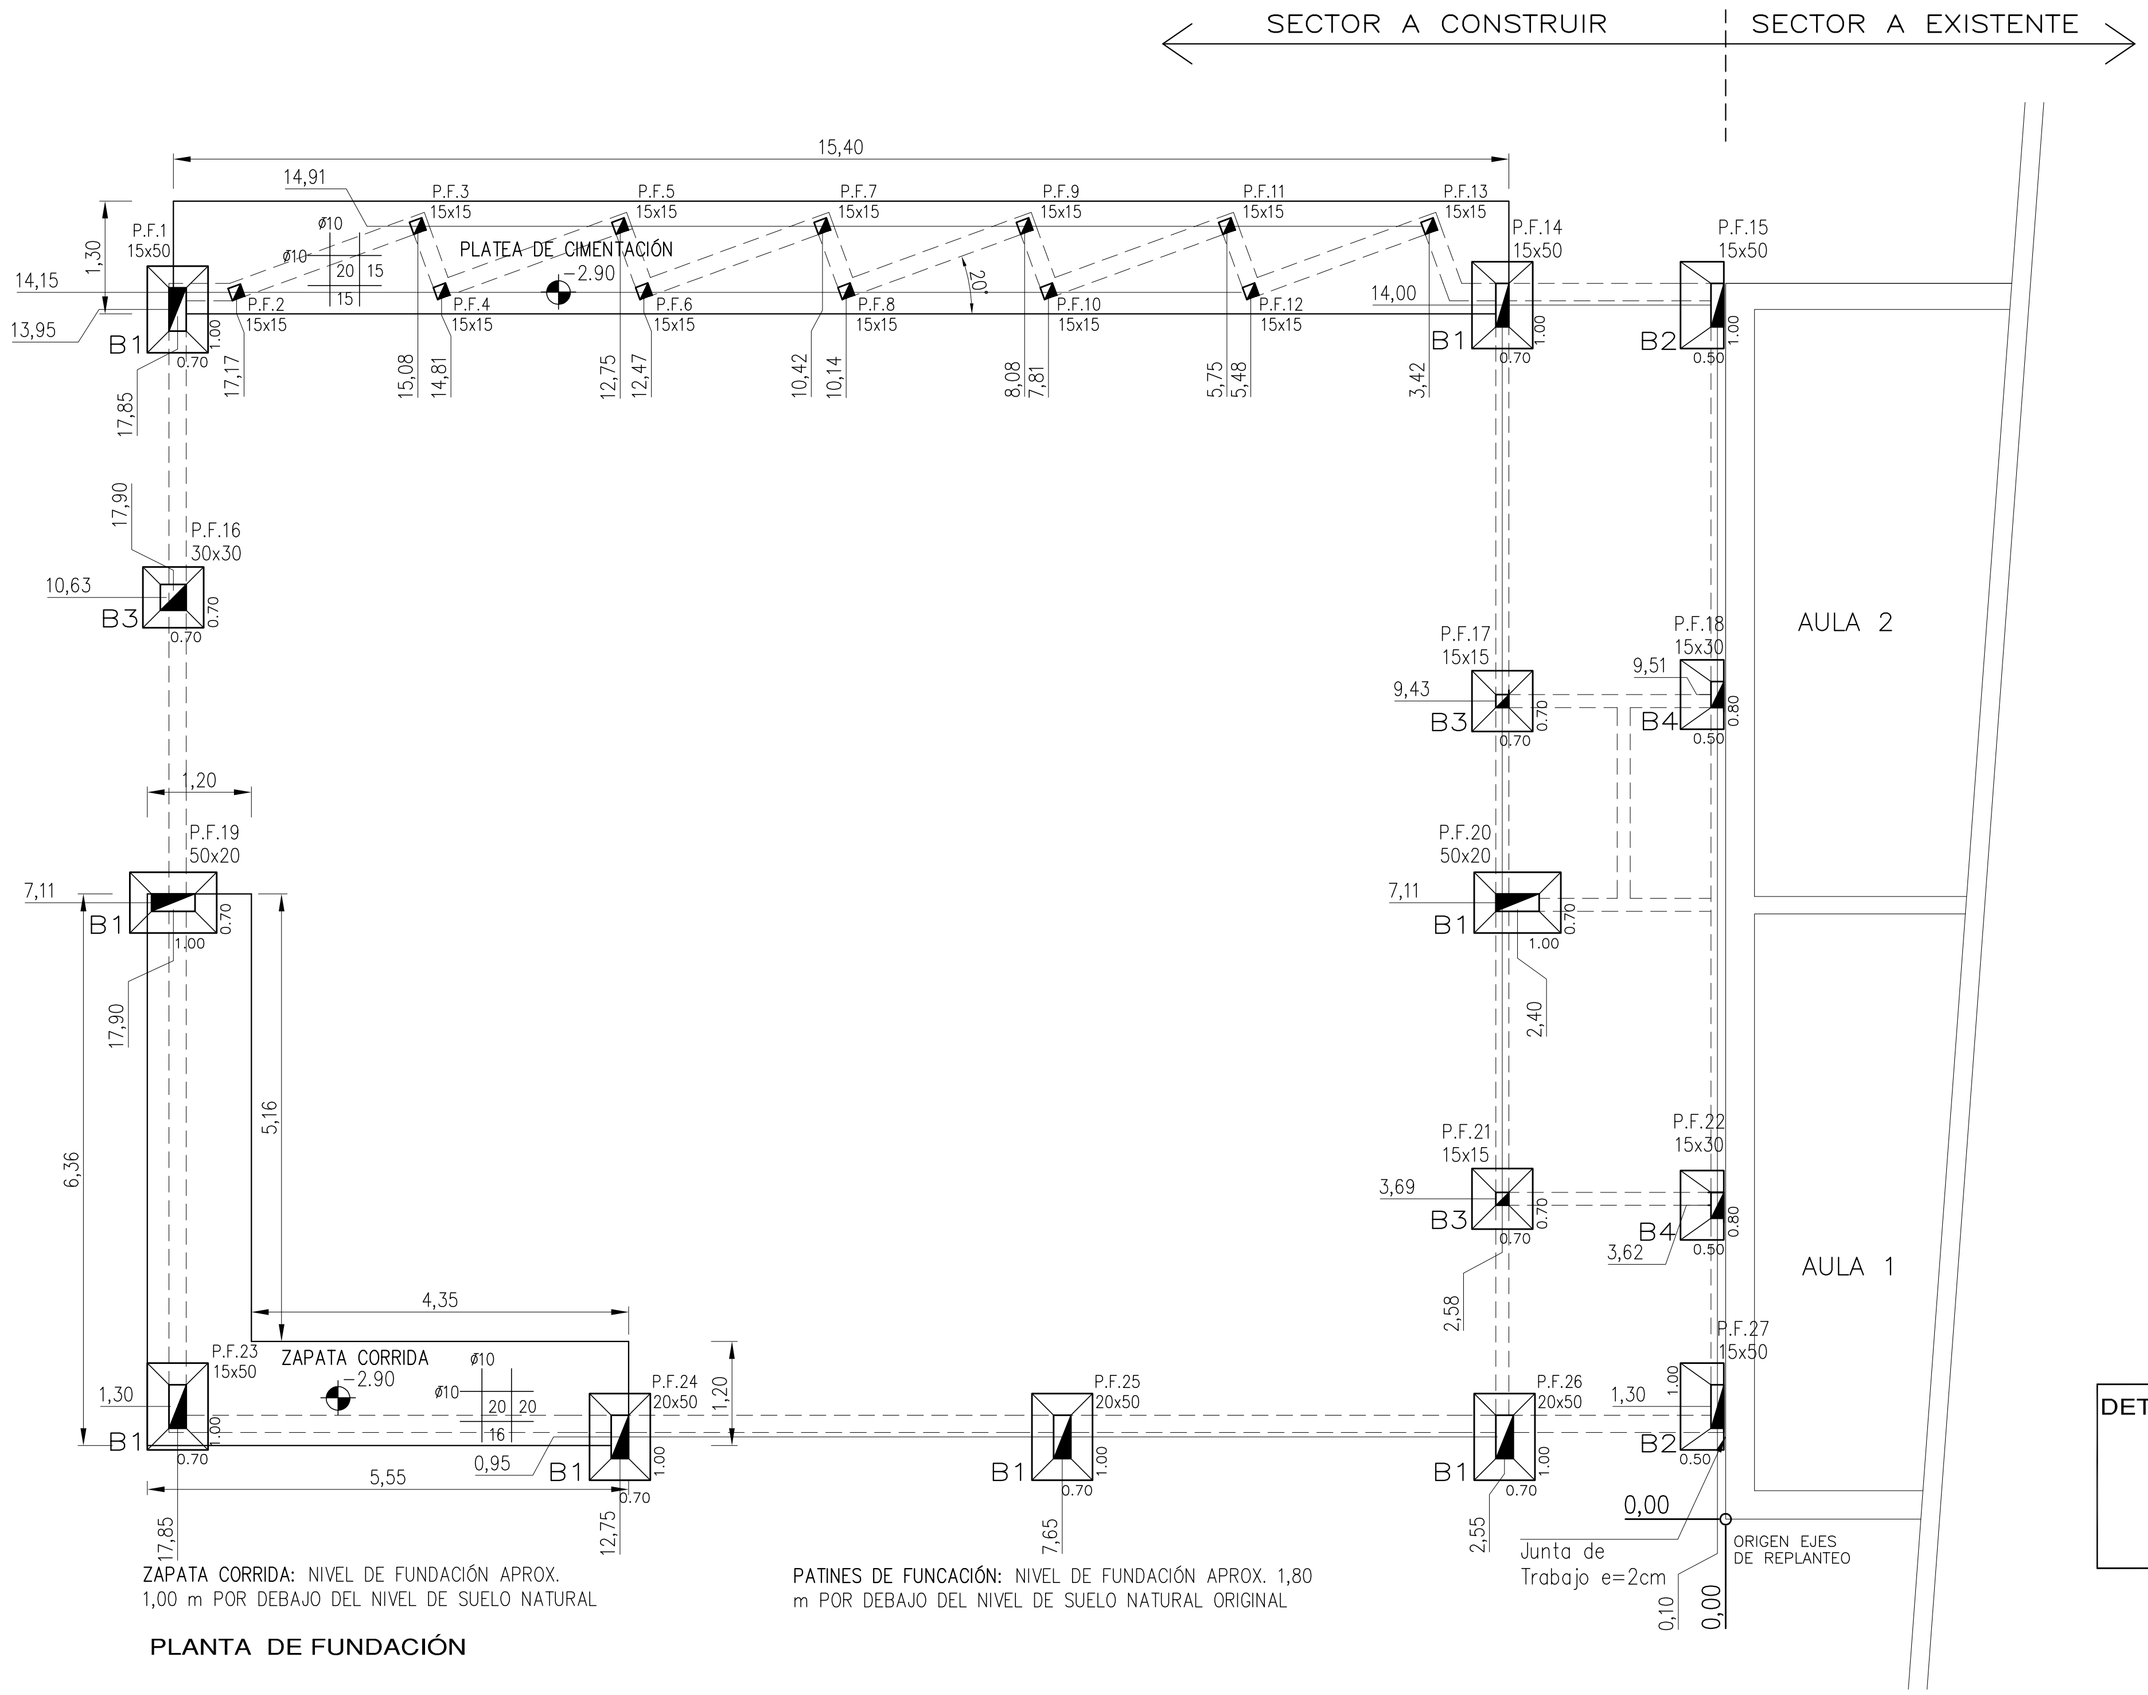

ZAPATA CORRIDA: NIVEL DE FUNDACIÓN APROX. 1,00 m POR DEBAJO DEL NIVEL DE SUELO NATURAL

PATINES DE FUNCACIÓN: NIVEL DE FUNDACIÓN APROX. 1,80 m POR DEBAJO DEL NIVEL DE SUELO NATURAL ORIGINAL

PLANTA DE FUNDACIÓN

DETALLE DE M. DE C.

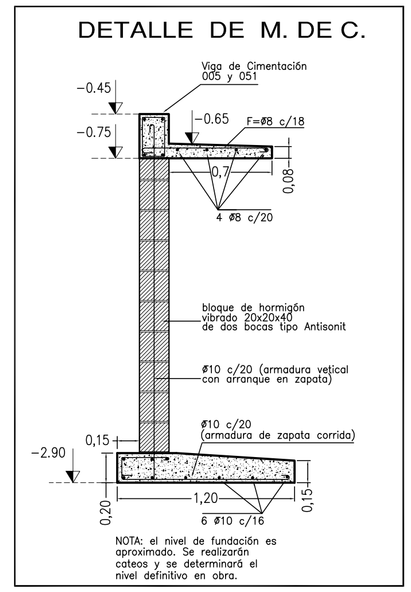

NOTACIÓN DE PILARES

REFERIDA AL NIVEL CONSIDERADO

EXISTENTE | NACE | ATRAVIESA | TERMINA

DETALLES DE PATINES

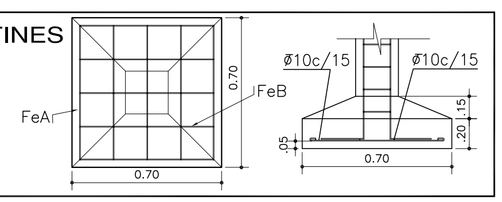

PLANILLA DE PATINES

TENSION SUPUESTA DEL TERRENO σ=4 K/cm2

TIPO	A	B	H	h	FeA	FeB	BAJO PILARES	OBSERVACIONES
B1	70	100	35	20	5 Ø10	7 Ø10	(1) (14) (19) (20) (23) (24) (25) (26)	PATIN CENTRADO
B2	50	100	35	20	4 Ø10	7 Ø10	(15) (27)	PATIN DESCENTRADO
B3	70	70	35	20	4 Ø10	4 Ø10	(16) (17) (21)	PATIN CENTRADO
B4	50	80	35	20	4 Ø10	6 Ø10	(18) (22)	PATIN DESCENTRADO

PLANILLA DE PILARES

	Nº	P1	P2 a P13	P14	P15	P16	P17	P18	P19	P20	P21	P22	P23	P24 a P26	P27
NIVEL 100	SECCION	15x50	15x15	15x45	15x45		15x15	15x30	20x50	20x50	15x15	15x30	15x50	20x50	15x50
	ARMADURA	8Ø10	4Ø10	8Ø10	8Ø10		4Ø10	4Ø12	4Ø12+4Ø10	4Ø12+4Ø10	4Ø10	4Ø12	8Ø10	8Ø10	8Ø10
	ESTRIBOS	ø6/20	ø6/20	ø6/20	ø6/20		ø6/20	ø6/20	ø6/20	ø6/20	ø6/20	ø6/20	ø6/20	ø6/20	ø6/20
FUNDACIÓN	SECCION	20x50	15x15	15x50	15x50	30x30	15x15	15x30	20x50	20x50	15x15	15x30	20x50	20x50	15x50
	ARMADURA	8Ø10	4Ø10	8Ø10	8Ø10	4Ø10	4Ø10	4Ø12	4Ø12+4Ø10	4Ø12+4Ø10	4Ø10	4Ø12	8Ø10	8Ø10	8Ø10
	ESTRIBOS	ø6/20	ø6/20	ø6/20	ø6/20	ø6/20	ø6/20	ø6/20	ø6/20	ø6/20	ø6/20	ø6/20	ø6/20	ø6/20	ø6/20
PATIN		B1	Platea de Cimentación	B1	B2	B3	B3	B4	B1	B1	B3	B4	B1	B1	B2

ADMINISTRACIÓN NACIONAL DE EDUCACIÓN PÚBLICA
CONSEJO DIRECTIVO CENTRAL
DIRECCIÓN SECTORIAL DE INFRAESTRUCTURA
COMISIÓN DESCENTRALIZADA DE COLONIA

OBRA: SALÓN DE USOS MÚLTIPLES LOCALIDAD: TARARIRAS
DIRECCION: LUIS A. DE HERRERA 1957 DEPARTAMENTO: COLONIA
FECHA: 18.01.2017
ESCALA: 1:50

PLANO DE: PLANTA DE FUNDACIÓN
LICEO DE TARARIRAS: AMPLIACIÓN
LAMINA Nro: L 8

ARQUITECTO: JUAN CARLOS SAVIO FIRMA:
AYTE. de ARQTO.: VERÓNICA BAZÁN
TECNICO: FIRMA:

E1