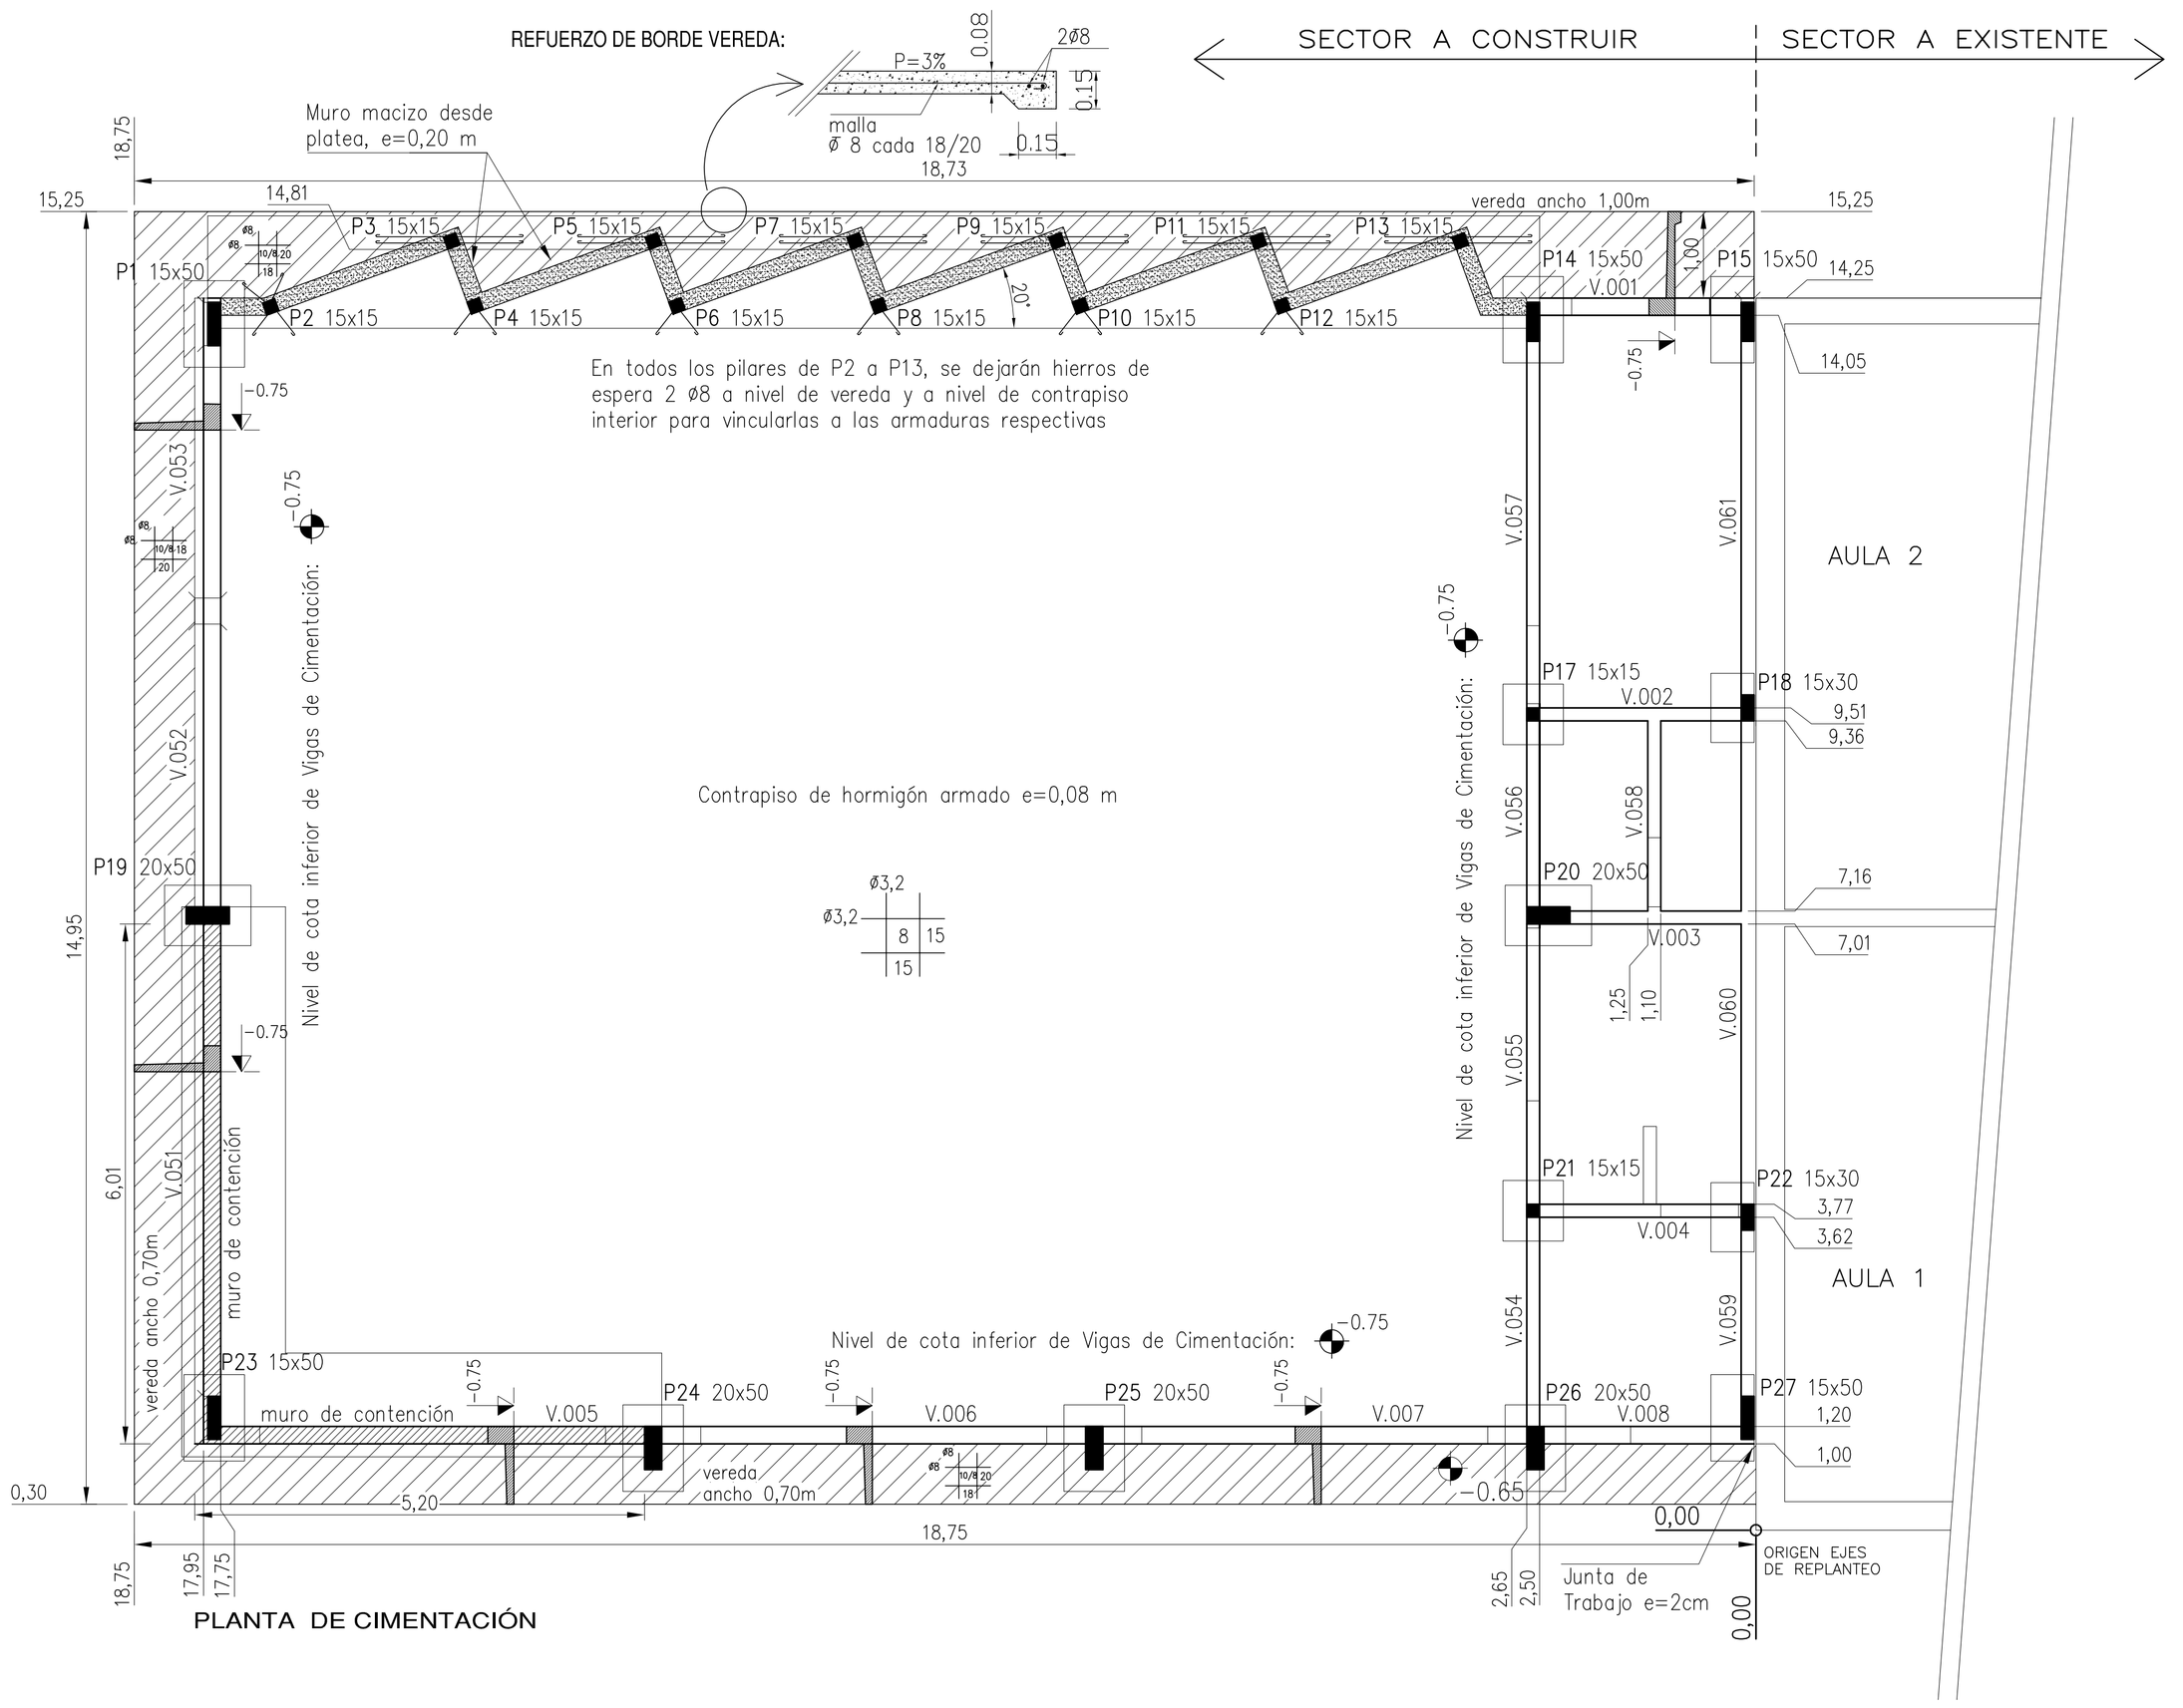

PLANTA DE CIMENTACIÓN

PLANILLA DE VIGAS CIMENTACIÓN

VIGA Nº	DIMENS.		ARMADURA			OBSERVACIONES
	b	H	A	E	ESTRIBOS	
V 001	20	30	2 Ø 10	2 Ø 10	Ø6 / 25	Se hormigona junto con vereda
V 002, 003 y 004	15	30	2 Ø 12	2 Ø 10	Ø6 / 20	V 002 y 003 llevan 1 hierros G ø 8
V 005 a 008	20	30	2 Ø 12 + 1 Ø 10	2 Ø 10	Ø6 / 25	A y E son continuos empalmes c/gancho L=40 cm
V 051 a 053	20	30	2 Ø 12	2 Ø 10	Ø6 / 25	A y E son continuos empalmes c/gancho L=40 cm
V 054 a 057	15	30	2 Ø 12	2 Ø 10	Ø6 / 20	A y E son continuos empalmes c/gancho L=40 cm
V 058	15	30	2 Ø 10	2 Ø 10	Ø6 / 20	
V 059 a 061	15	30	3 Ø 12	2 Ø 12	Ø6 / 20	A y E son continuos empalmes c/gancho L=40 cm

ADMINISTRACIÓN NACIONAL DE EDUCACIÓN PÚBLICA
CONSEJO DIRECTIVO CENTRAL
DIRECCIÓN SECTORIAL DE INFRAESTRUCTURA
COMISIÓN DESCENTRALIZADA DE COLONIA

OBRA: SALÓN DE USOS MÚLTIPLES LOCALIDAD: TARARIRAS
DIRECCION: LUIS A. DE HERRERA 1957 DEPARTAMENTO: COLONIA
FECHA: 18.01.2017
ESCALA: 1:50

PLANO DE: PLANTA DE CIMENTACIÓN
LICEO DE TARARIRAS: AMPLIACIÓN
LAMINA Nro: L 9

ARQUITECTO: JUAN CARLOS SAVIO FIRMA:
AYTE. de ARQTO.: VERÓNICA BAZÁN
TECNICO: FIRMA:

E2