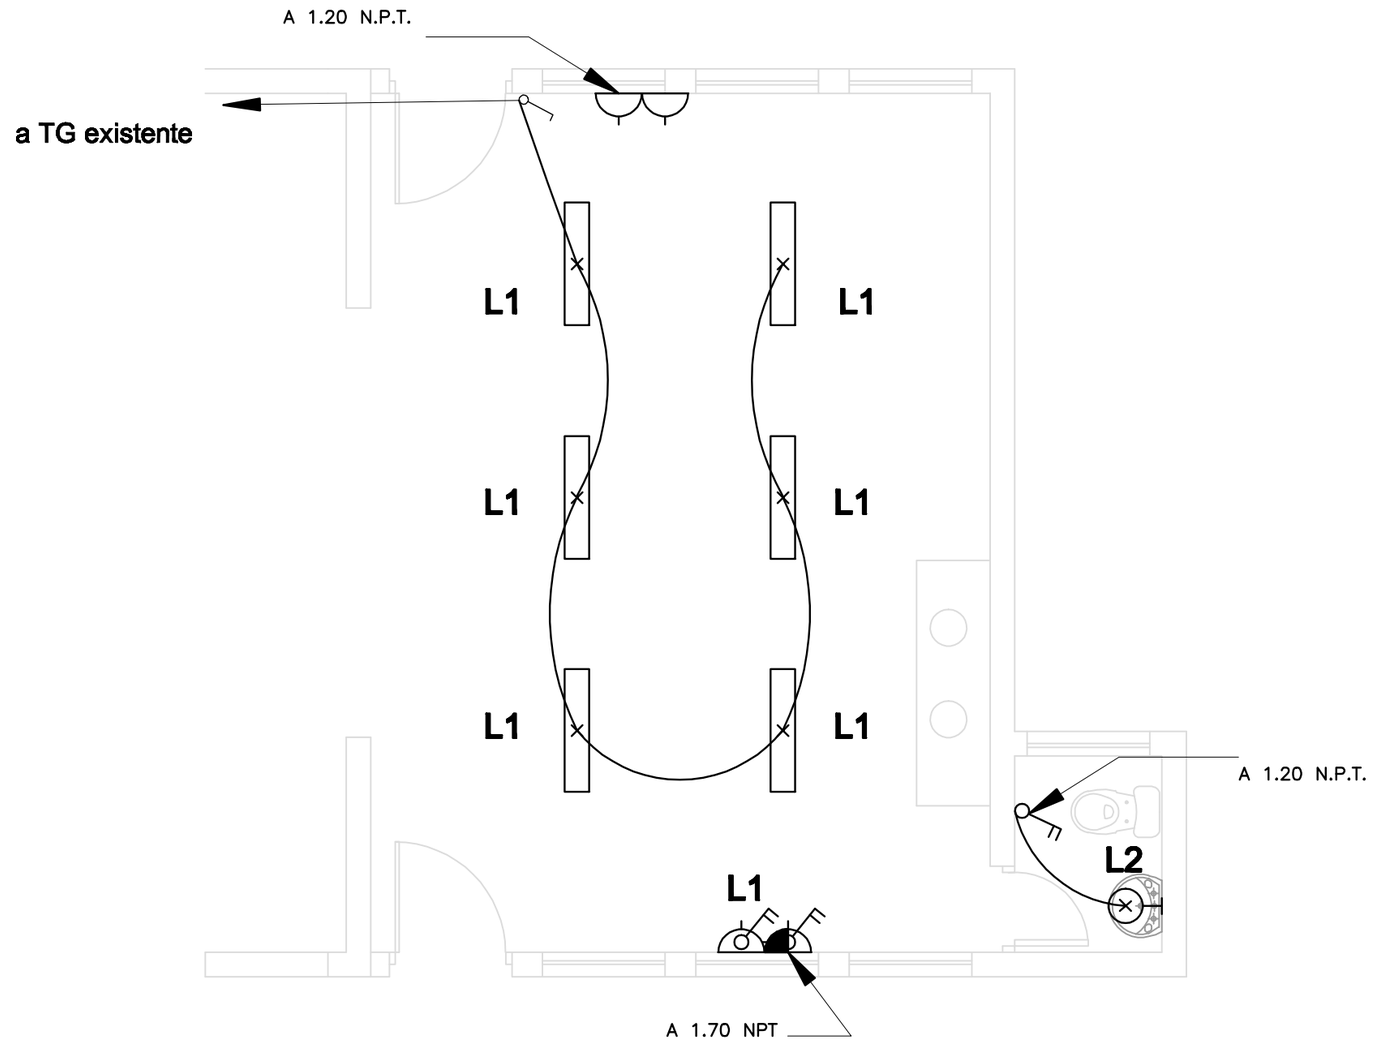

PLANTA INSTALACION ELECTRICA
Esc. 1:50

REFERENCIAS.–

- CAJA DE CENTRO (CC)
- CAJA DE BRAZO (CB)
- UNIPOLAR (U)
- BIPOLAR (B)
- 2 SECCIONES (2S)
- COMBINACION (C – combi)
- TRIPOLAR (TR)
- PULSADOR I/O (P10)
- MANDO A DISTANCIA (MD)
- TERMOMAGNETICA EN CAJA EMBUTIDA (TM)
- FOTOCELULA (FC)
- TOMA CON LLAVE CALEFON UNICO CON MODULO LINEAL (TLC)
- CAJA TOMAS CEIBALITA
- TOMA SHUCKO (TS)
- TOMA C/LLAVE SHUCKO (TLS)
- PULSADOR (P)
- CENTRO C/TAPA CIEGA (CTC)
- CAJA DE ROSETA (R)
- CAJA 1 CC (1)
- CAJA 2 CC (2)
- TABLERO (TAB)
- REGISTRO (CP)
- CENTRALIZACION (CT)
- MEDIDORES (EQUIPO) (M)
- CAJA CGP (CGP)
- CAMARA 20X20X20 (20)
- CAMARA 40X40C40 (40)
- TOMA DE TIERRA (JABALINA) (JT) EN CAMARA DE 40x40C40
- CAMARA 60X60X80 (60)
- ENERGIA SALE SUBIENDO (SS)
- ENERGIA SALE BAJANDO (SB)
- ENERGIA LLEGA SUBIENDO (LS)
- ENERGIA LLEGA BAJANDO (LB)
- CAPTOR PDC Y BAJADA PARARRAYOS S/PLANILLA (CPT)
- CAMPANA 220V (220)
- TIMBRE DE CALLE (BV)
- TOMA TELEFONICA (TEL)
- ENLACE AEREO ANTEL (ETEL)
- BOMBA DE AGUA (BAH – BAM)
- FLOTADOR (FL)
- CALEFON (CCC)
- CONVECTOR (CON)
- VENTILADOR DE TECHO (VT)
- CONTROL VENTILADOR (CVT)
- VENTILADOR DE MURO (VTMURO)
- MATAMOSCAS S/PLANILLA (MTM)
- ARTEF. 1X18 (1X20)
- ARTEF. 2X18 (2X20)
- ARTEF. 1X36 (1X40)
- ARTEF. 2X36 (2X40)
- ARTEF. 3X36 (3X40)
- ARTEF. EMERGENCIA (SALIDA)
- PROYECTOR (AC)
- BRAZO DE DESCARGA (BM)
- OPTICA TIPO PHILIPS JR11
- PUNTERO (PUNTA) INDICE DE ALIMENTADOR (F)
- SOPORTE O COLUM. DE H.A (CH)
- SOP. O COLUM. DE MADERA (CM)
- SOP. O COLUM. DE HIERRO (CF)
- EXTRACTOR (EE)
- SENSOR (SA)
- FUENTE ALARMA (FA)
- CENTRAL/TECLADO ALARMA (TA)
- SIRENA ALARMA (INT. O EXT.) (SIA)
- EMERGENCIA – ARTEF. 2X36 (2X40E)
- EMERGENCIA – ARTEF. 1X36 (1X40E)
- EMERGENCIA – LUZ DE BRAZO (CBE)
- CONTACTOR (CIT)
- CAJA DE CONEXIÓN (CONEX)
- BAFLE (SISTEMA DE AUDIO–BAFLE)
- EQUIPO DE AUDIO (AUDIO)

GRAFICOS TRAZO CLARO: ELEMENTO EXISTENTE
GRAFICOS TRAZO GRUESO: NUEVO A INSTALAR

ALTURAS MINIMAS

TM	1.20m (NPT)
	0.40m (NPT)

TODAS LAS PUESTAS SE REPLANTEARÁN IN SITU CON EL DIRECTOR DE OBRA

CONDUCTORES

INDICACIONES

SE EMPLEARAN COMO MINIMO PARA:
- ILUMINACION: LINEA 1mm² ,PROTECCION 2mm²
- ILUMINACION EXTERIOR: LINEA 2mm², PROTECCION 2mm²
- TOMA DE CORRIENTE SIMPLE: LINEA 1mm² ,PROTECCION 2mm²
- TOMA DE CORRIENTE CONEXIONADO EN SALTO: LINEA 2.5mm² ,PROTECCION 2.5mm²

EL INSTALADOR ELECTRICO DEBE CONSULTAR:
- –PLANOS DE PLANTA
- –ESQUEMA UNIFILAR
- –MEMORIA PARTICULAR
- –PLANILLADO DE DETALLES (ANEXO A)
- –PLANILLADO DE LUMINARIAS (ANEXO B)

0–

NOTA:

TODOS LOS CONDUCTORES QUE VAYAN POR DUCTOS PORTA–CABLES METALICOS DEBERAN SER SUPERPLASTICOS.

ADMINISTRACIÓN NACIONAL DE EDUCACIÓN PÚBLICA

CONSEJO DIRECTIVO CENTRAL
DIRECCIÓN SECTORIAL DE INFRAESTRUCTURA
COMISION DESCENTRALIZADA SAN JOSE

OBRA: ESCUELA Nº 104 RUTA NACIONAL Nº1 Y RUTA 45	LOCALIDAD: RAMA PASCUAL DEPARTAMENTO: SAN JOSE	FECHA: 04/2017 ESCALA: 1:50
PLANO DE: INSTALACION ELECTRICA PLANTA DETALLE LUMINARIAS		LAMINA Nro: L 7
ARQUITECTO: MARIA S. ANTOGNAZZA	FIRMA:	IE 1
AYTE. de ARQTO.:		
TECNICO:	FIRMA:	