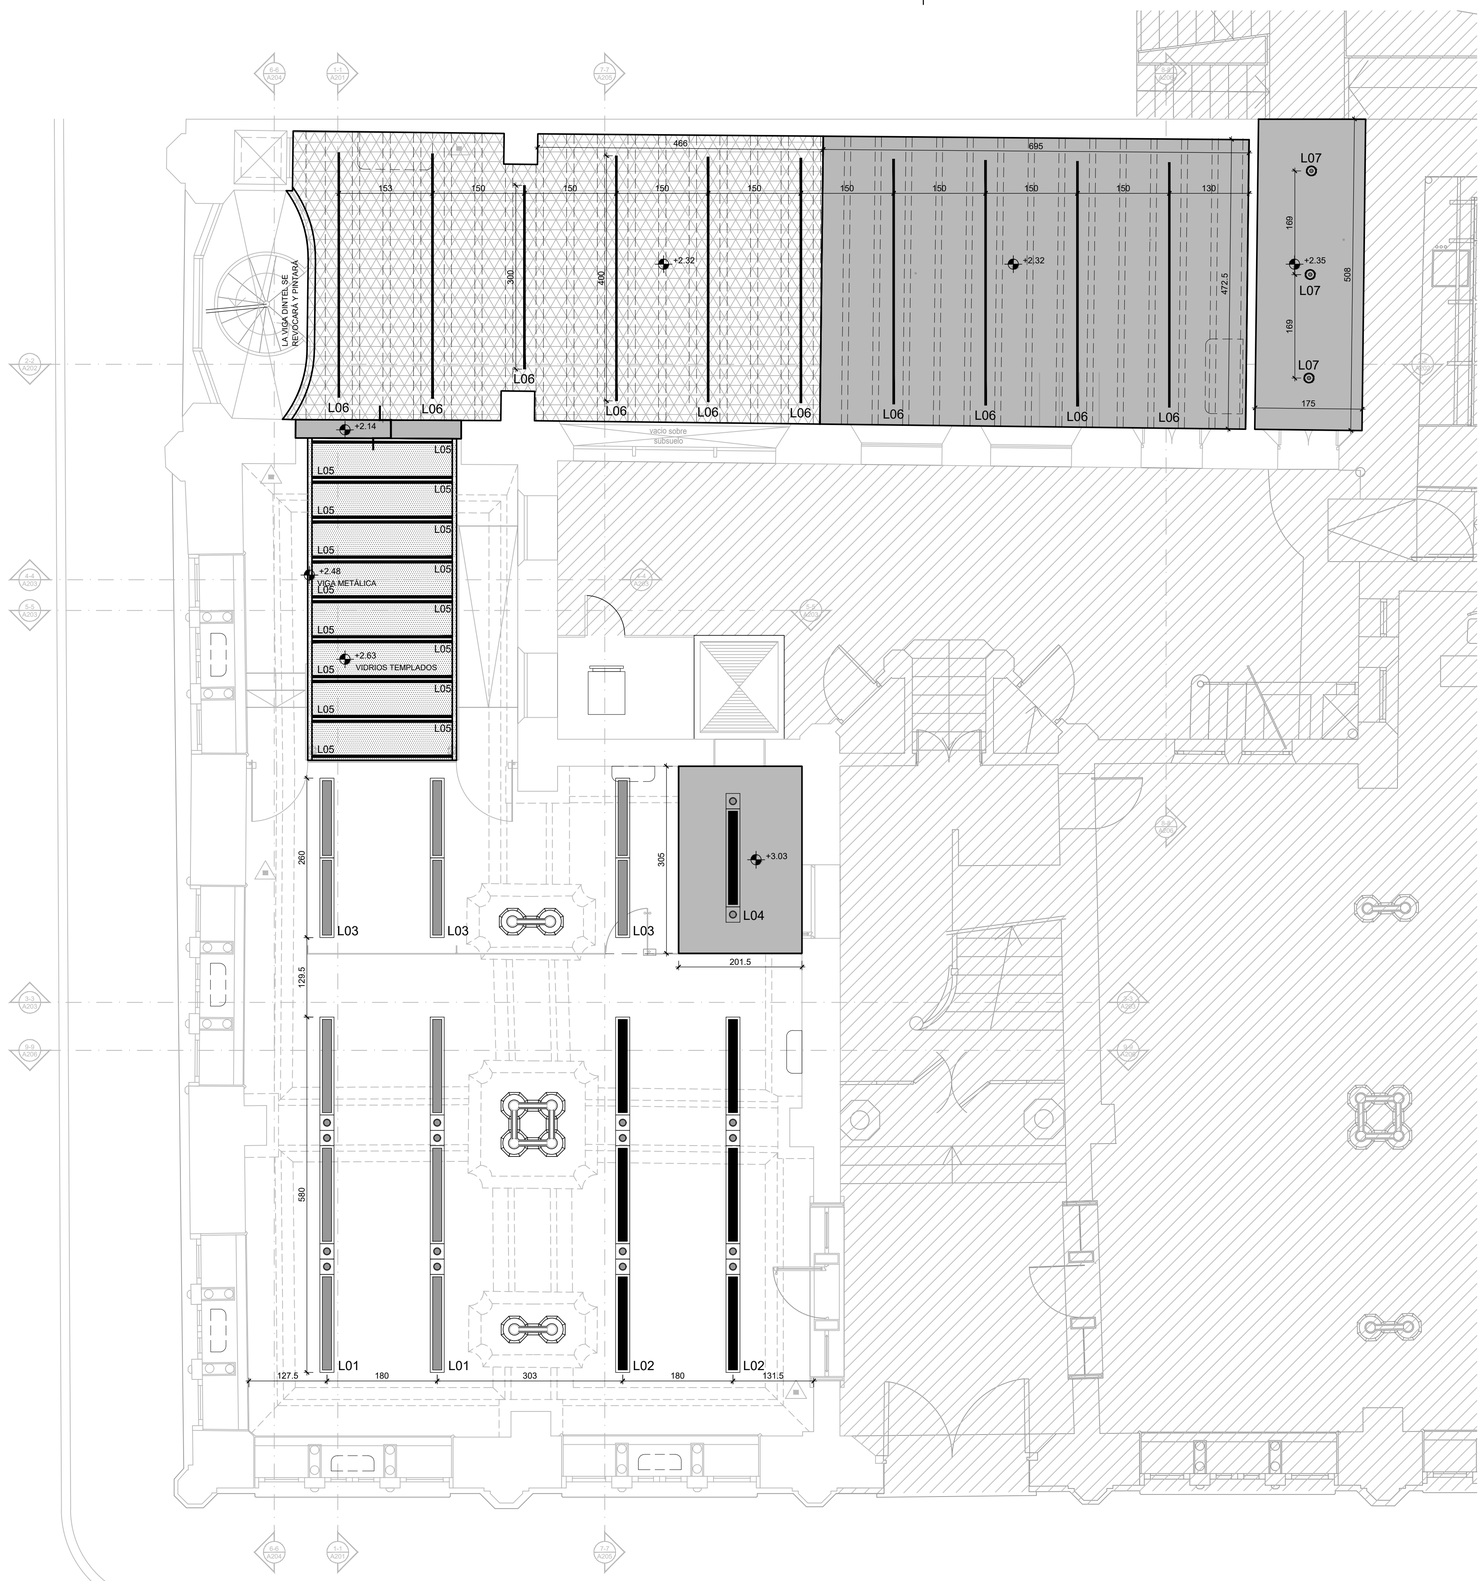

REFERENCIAS CIELORRASOS

- CIELORRASO EXISTENTE REVOCADO PINTADO LATEX AL AGUA
- CIELORRASO EXISTENTE ENDUIDO Y PINTADO LATEX AL AGUA
- CIELORRASO DE YESO ENDUIDO PINTADO LATEX AL AGUA
- ENTREPISO DE VIDRIO CON ESTRUCTURA METÁLICA
- CIELORRASO ACÚSTICO PERFORADO 120x240CM

REFERENCIAS DE LUMINARIAS

L01	Sistema de suspender tipo perfil continuo que incluye difusor microprismático UGR directo-indirecto para módulos LED de alto rendimiento y módulos multiorientables QR111 LED de 10w. DALI
L02	Sistema de suspender tipo perfil continuo que incluye difusor indirecto para dos tubos TL5 de 35W y módulos multiorientables QR111 LED de 10w. DALI.
L03	Sistema de suspender tipo perfil continuo que incluye difusor microprismático UGR directo-indirecto para módulos LED de alto rendimiento. DALI.
L04	Sistema de suspender tipo perfil continuo que incluye difusor indirecto para módulos LED de alto rendimiento y módulos multiorientables QR111 LED de 10w. DALI.
L05	Iluminación tipo canal rígido a base de LEDs de alta intensidad en color blanco cálido para iluminación indirecta.
L06	Luminaria de embutir tipo perfil continuo difusor, para módulos LED de alto rendimiento. Ancho 35mm. DALI.
L07	Downlight de embutir en cielorraso para un módulo LED de alto rendimiento de 28w. DALI.
L08	Spot orientable de sección circular con control de deslumbramiento para empotrar en cielorraso, para un módulo LED de 10w. Equipo remoto.
L09	Luminaria técnica de pie con control de deslumbramiento, para módulos directos-indirectos LED de alto rendimiento de 88w. DALI.
L10	Luminaria de suspender tipo perfil continuo difusor directo-indirecto para módulos LED de alto rendimiento. DALI.
L11	Luminaria estanca de aplicar con difusor en policarbonato para un módulo LED de alto rendimiento de 36w.

APC	01	ENTREGA	02/10/17	
DES	REV	REVISION	FECHA	FIRMA

UNIDADES DEL PLANO

COTAS PLANIMETRICAS ESTAN EXPRESADAS EN CENTIMETROS (cm)
COTAS ALTIMETRICAS ESTAN EXPRESADAS EN METROS (m)

JUNTA DEPARTAMENTAL DE MONTEVIDEO

BIBLIOTECA
PALACIO GÓMEZ

PROYECTO

ARQ. HORACIO HERBERT
ARQ. SOFÍA SEGREDO
PROYECTO Y DIRECCIÓN

ARQ. GERMÁN GIL
DOCUMENTACION EJECUTIVA

UBICACIÓN EDIFICIO PALACIO GÓMEZ
25 DE MAYO 609 MONTEVIDEO - URUGUAY

CONTACTO TEL: 29152126 int 3304 SERVICIO DE MANTENIMIENTO Y OBRAS

RUBRO ARQUITECTURA

PLANO CIELORRASO PLANTA BAJA

PROPIETARIO
JUNTA DEPARTAMENTAL DE MONTEVIDEO

ESCALA 1:50

FECHA 30/09/2017

LÁMINA A700

IMPRESION:
UNIT-ISO A1 (594x841)mm