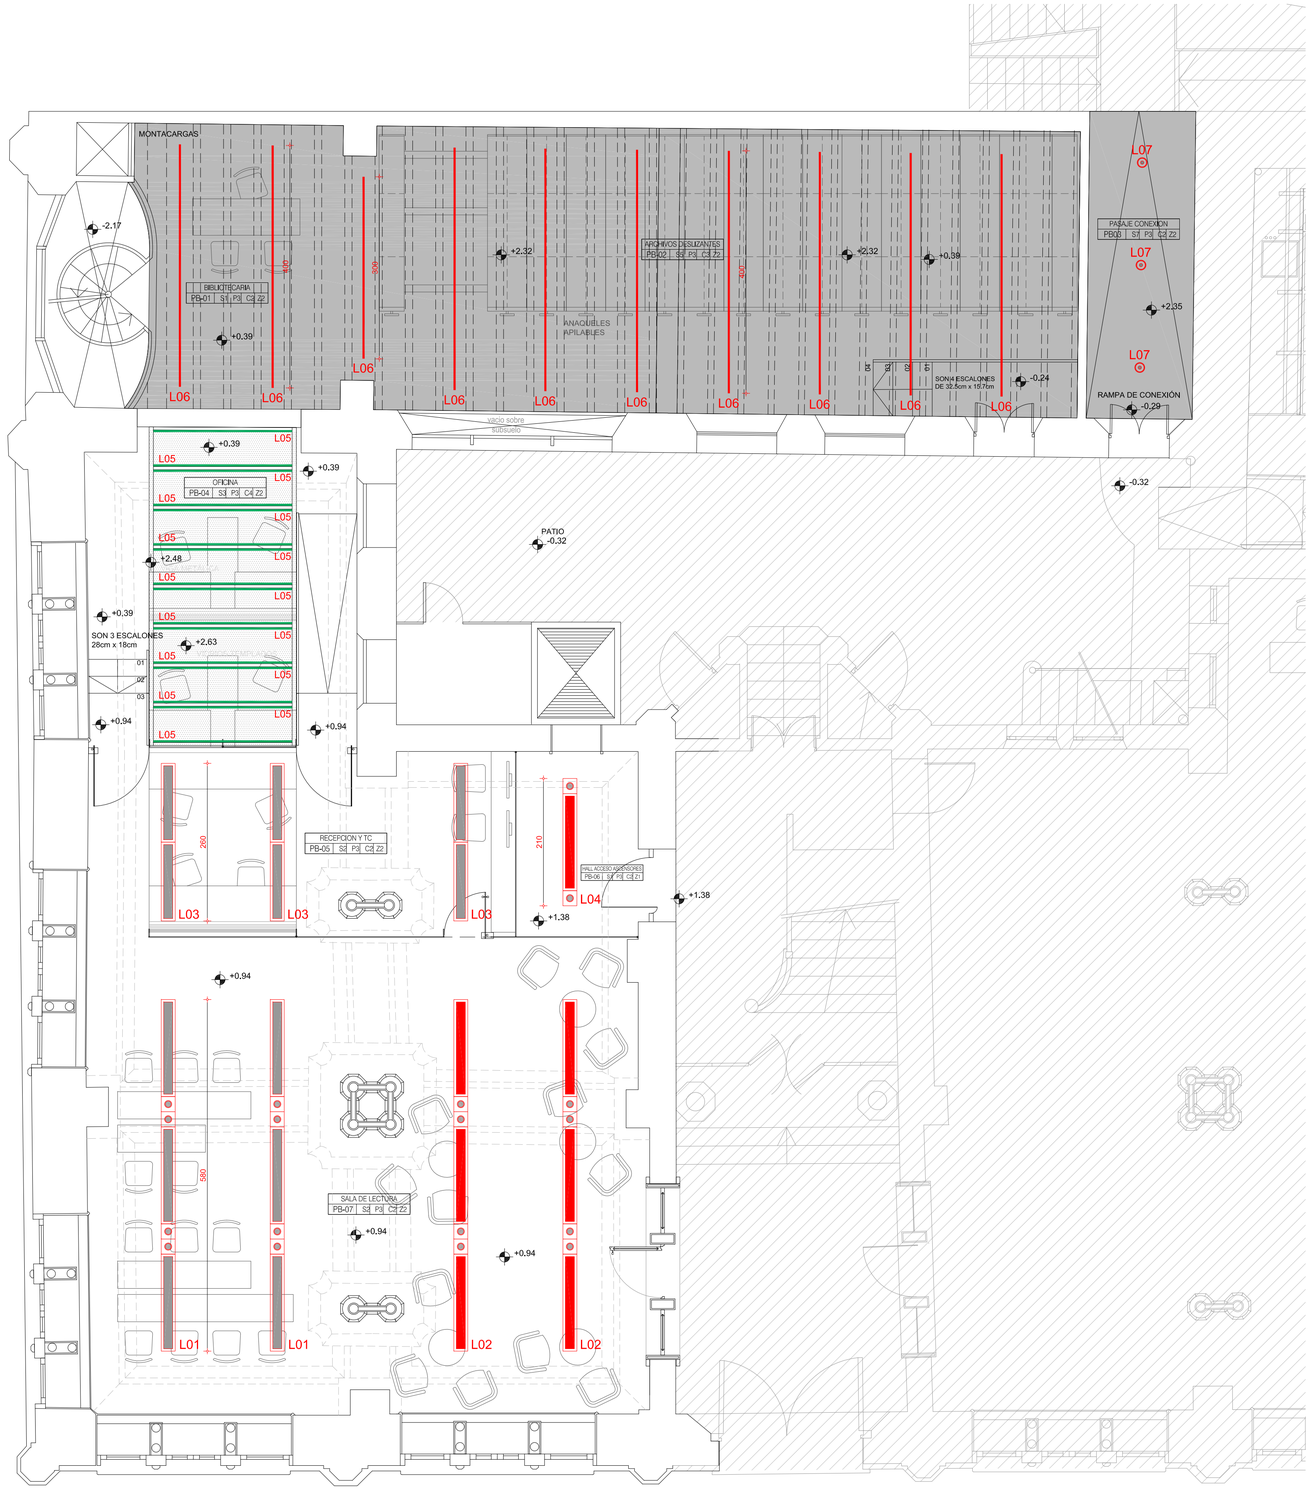

REFERENCIAS CIELORRASOS

- CIELORRASO REVOCADO PINTADO LATEX AL AGUA
- CIELORRASO ENDUIDO PINTADO LATEX AL AGUA
- CIELORRASO DE VIGAS VISTAS TIPO PORTEÑA
- ENTREPISO DE VIDRIO CON ESTRUCTURA METÁLICA
- CIELORRASO ACUSTICO PERFORADO 120x240CM

REFERENCIAS DE LUMINARIAS

	L01 - Sistema de suspender tipo perfil continuo que incluye difusor microprismático UGR directo-indirecto para módulos LED de alto rendimiento y módulos multiorientables QR111 LED de 10w. DALI.
	L02 - Sistema de suspender tipo perfil continuo que incluye difusor indirecto para dos tubos TL5 de 35W y módulos multiorientables QR111 LED de 10w. DALI.
	L03 - Sistema de suspender tipo perfil continuo que incluye difusor microprismático UGR directo-indirecto para módulos LED de alto rendimiento. DALI.
	L04 - Sistema de suspender tipo perfil continuo que incluye difusor indirecto para módulos LED de alto rendimiento y módulos multiorientables QR111 LED de 10w. DALI.
	L05 - Iluminación tipo canal rígido a base de LEDs de alta intensidad en color blanco cálido para iluminación indirecta.
	L06 - Luminaria de embutir tipo perfil continuo difusor, para módulos LED de alto rendimiento. Ancho 35mm. DALI.
	L07 - Downlight de embutir en cielorraso para un módulo LED de alto rendimiento de 28w. DALI.
	L08 - Spot orientable de sección circular con control de deslumbramiento para empotrar en cielorraso, para un módulo LED de 10w. Equipo remoto.
	L09 - Luminaria técnica de pie con control de deslumbramiento, para módulos directos-indirectos LED de alto rendimiento de 88w. DALI.
	L10 - Luminaria de suspender tipo perfil continuo difusor directo-indirecto para módulos LED de alto rendimiento. DALI.
	L11 - Luminaria estanca de aplicar con difusor en policarbonato para un módulo LED de alto rendimiento de 36w.

DES	REV	REVISION	FECHA	FIRMA

UNIDADES DEL PLANO

COTAS PLANIMETRICAS ESTAN EXPRESADAS EN CENTIMETROS (cm)
COTAS ALTIMETRICAS ESTAN EXPRESADAS EN METROS (m)

Estudio Barbot-Rocha
Ingenieros Industriales

ARQ. JUAN CARLOS FABRA
Consultoría en Iluminación

BIBLIOTECA
PALACIO GÓMEZ

PROYECTO

ARQ. HORACIO HERBERT
ARQ. SOFÍA SEGREDO
PROYECTO Y DIRECCIÓN

ARQ. GERMÁN GIL
DOCUMENTACIÓN EJECUTIVA

UBICACIÓN EDIFICIO PALACIO GOMEZ
25 DE MAYO 629 - MONTEVIDEO - URUGUAY

CONTACTO TEL: 2915 2126 int 3304 SERVICIO DE MANTENIMIENTO Y OBRAS

RUBRO LUMÍNICO

PLANO CIELORRASO PLANTA BAJA

PROPIETARIO
JUNTA DEPARTAMENTAL DE MONTEVIDEO

LÁMINA L02 | ESCALA 1:50 | FECHA 25-09-2017

IMPRESIÓN:

UNIT-ISO A1 (594x841)mm