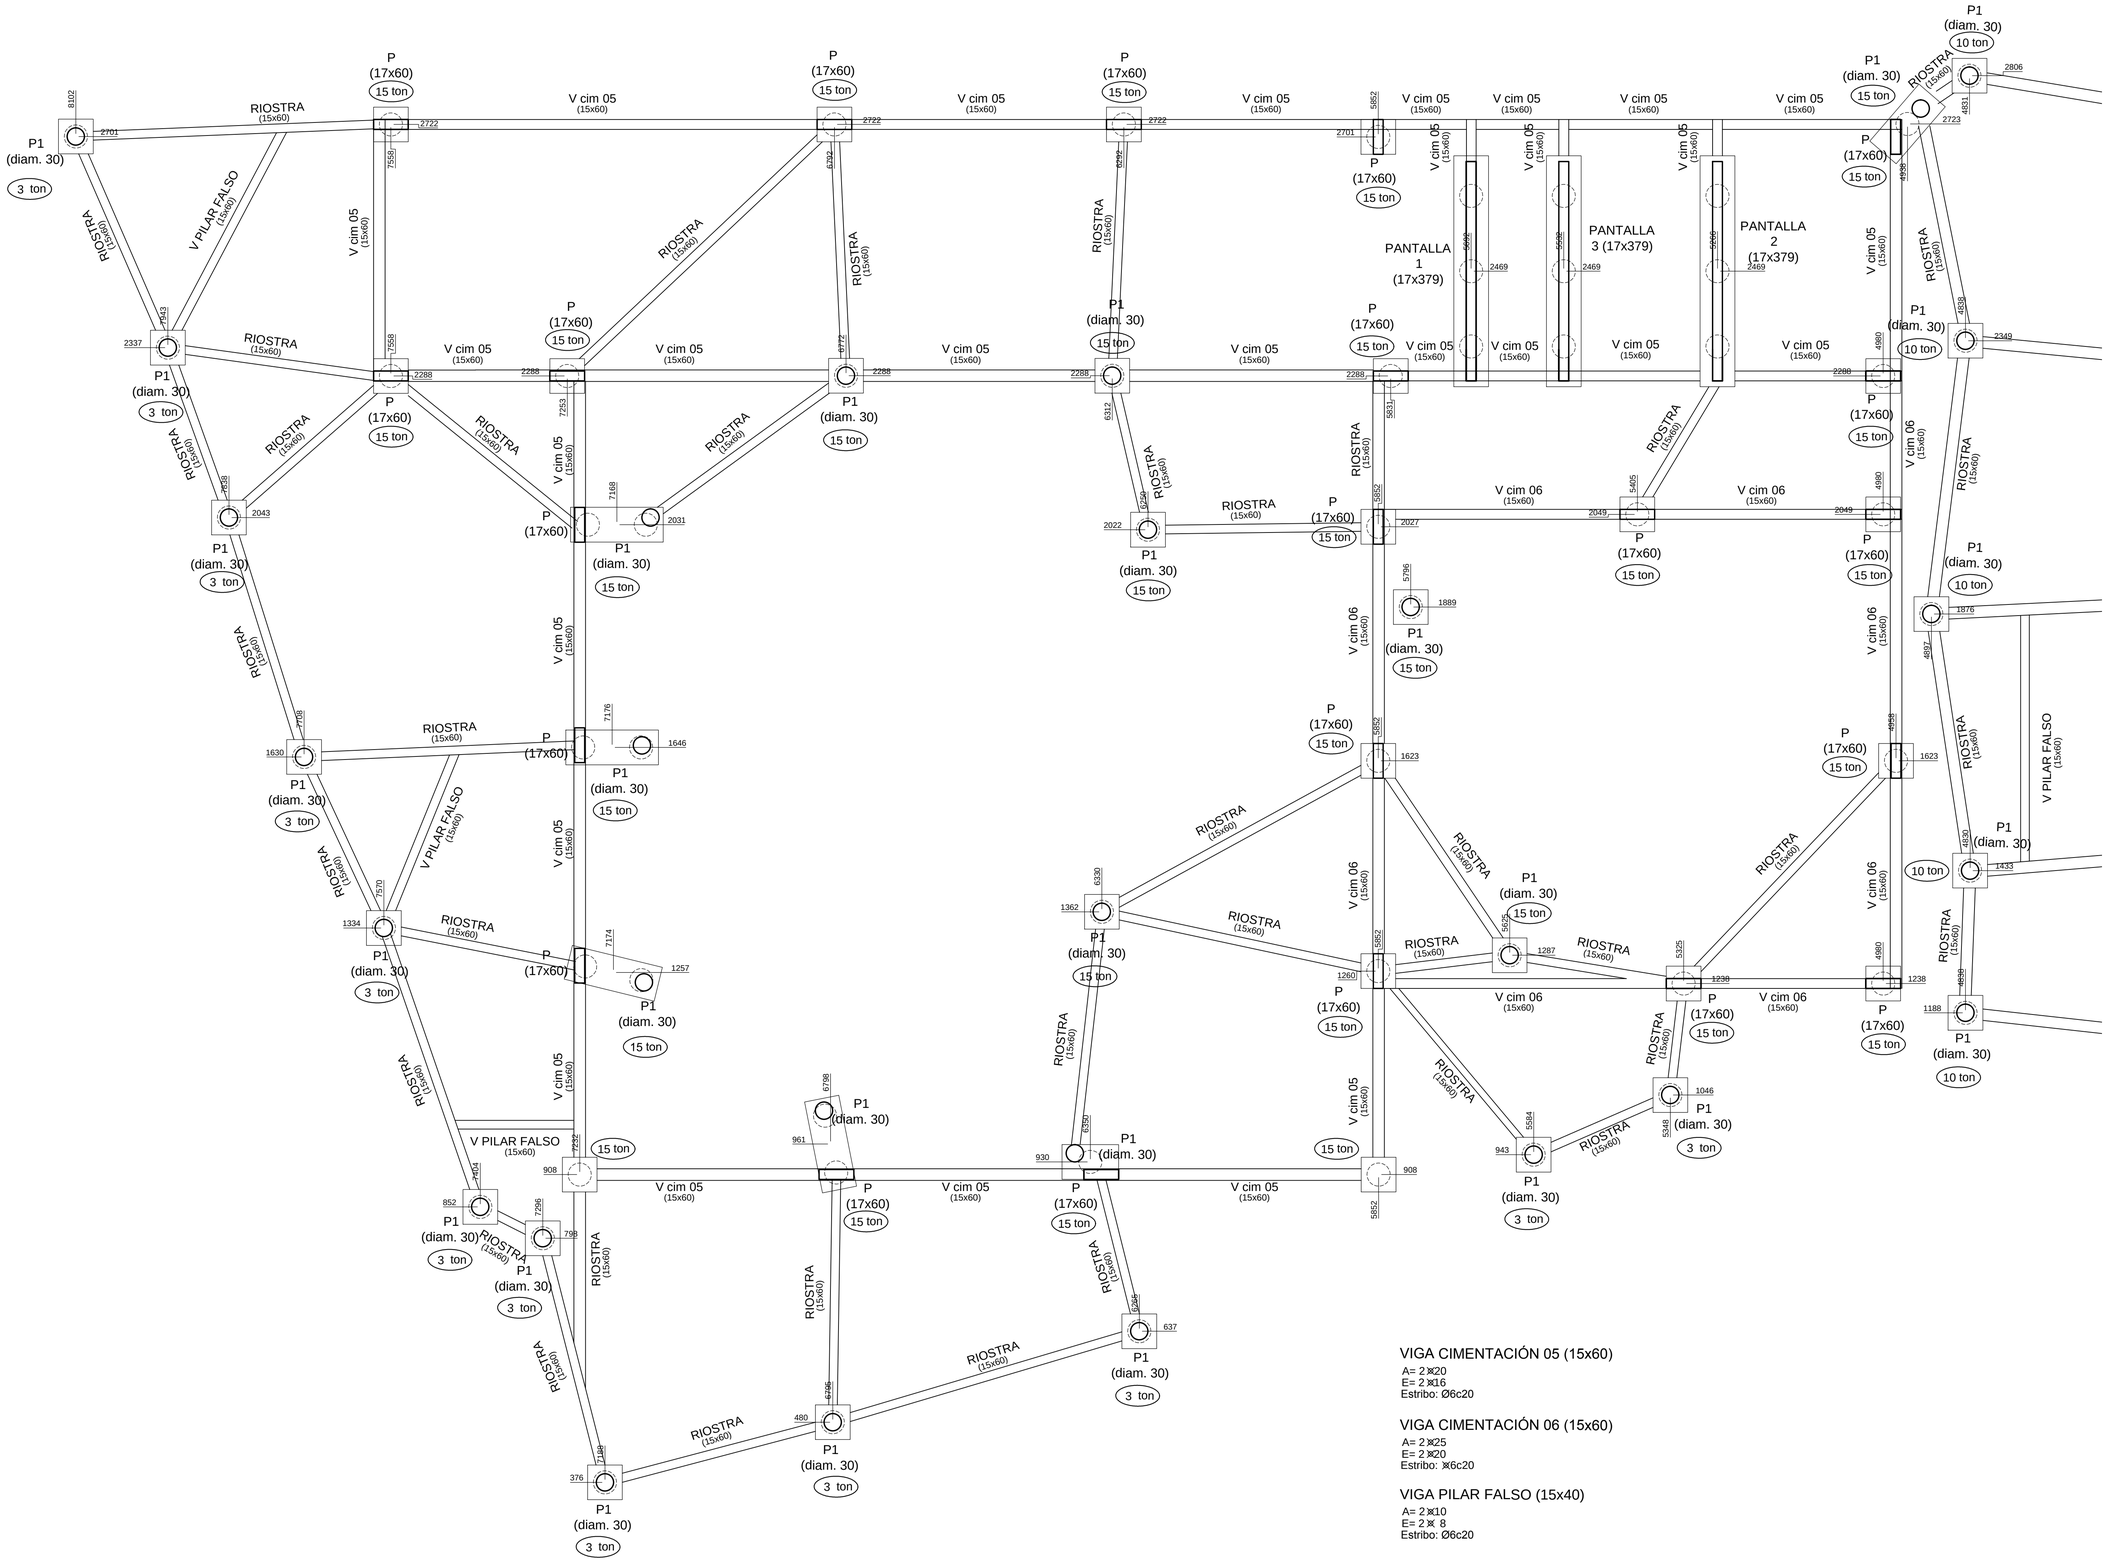

VIGA CIMENTACIÓN 05 (15x60)

A= 2 ⌀20
E= 2 ⌀16
Estribo: Ø6c20

VIGA CIMENTACIÓN 06 (15x60)

A= 2 ⌀25
E= 2 ⌀20
Estribo: ⌀6c20

VIGA PILAR FALSO (15x40)

A= 2 ⌀10
E= 2 ⌀ 8
Estribo: Ø6c20

PARQUE DE LOS DERECHOS DE LOS NIÑOS
PARQUE ROOSEVELT

INTENDENCIA DE CANELONES

Destino: LUDOTECA, BIBLIOTECA, CONCEJO DE LOS NIÑOS, TALLER, SUM-COMEDOR, ALOJAMIENTO, ADMINISTRACIÓN, SERVICIOS

Escala: 1: 50
Fecha: 2014 AGOSTO
PLANTA CIMENTACION SECTOR 1
ESTRUCTURA
Lámina: E02

Firmas:
Propietario
Técnico
Asesor
Contrafirmas: por I. CANELONES — Arq. PEDRO CALZAVARA — Arq.DANIEL CHAMLIAN

Técnico:	ARQ. PEDRO CALZAVARA	C.P.N° 66085
Proyecto Estructura:	ARQ. DANIEL CHAMLIAN	C.P.N° 88305