ADMINISTRACIÓN NACIONAL DE EDUCACIÓN PÚBLICA

CONSEJO DIRECTIVO CENTRAL

DIRECCIÓN SECTORIAL DE INFRAESTRUCTURA

A R E A D E P R O Y E C T O S

DGBA

ESC. 122 MONTEVIDEO

AV. GRAL. EUGENIO GARZÓN 645

LOCALIDAD

DEPARTAMENTO

SANDO

MONTEVIDEO

FECHA:

12 - 2013

ESCALA:

1/100

PLANO DE:

INTALACION ELECTRICA - PROYECTO

PLANTAS - SECTOR PRINCIPAL

ARQUITECTO:

FIRMA:

ATTE. de ARQTO.

TCNICO:

FIRMA

ALEJANDRO MSTNE. - MARCELO MOSCADA

LAMINA Nro

L 4

E2

HOA HOA ESC 122 LA E2.DWG

REFERENCIAS

TABLERO	
CAMARA 60x60	60
EQUIPO 2x36W	
TOMA CORRIENTE SOHUKO	
TOMACORRIENTE ESTANDARD	
EQUIPO DE BRAZO CON INTERRUPTOR BIPOLAR	
CONEXION DE TIERRA	
EN COLUMNA O MUROS	
INTERRUPTOR UNIPOLAR 6A	
LLEGA CANALIZACION DESDE ABAJO	
SUBE CANALIZACION	
DUCTO PVC 100x60	

PLANTA PRINCIPAL – PROYECTO

esc. 1/100

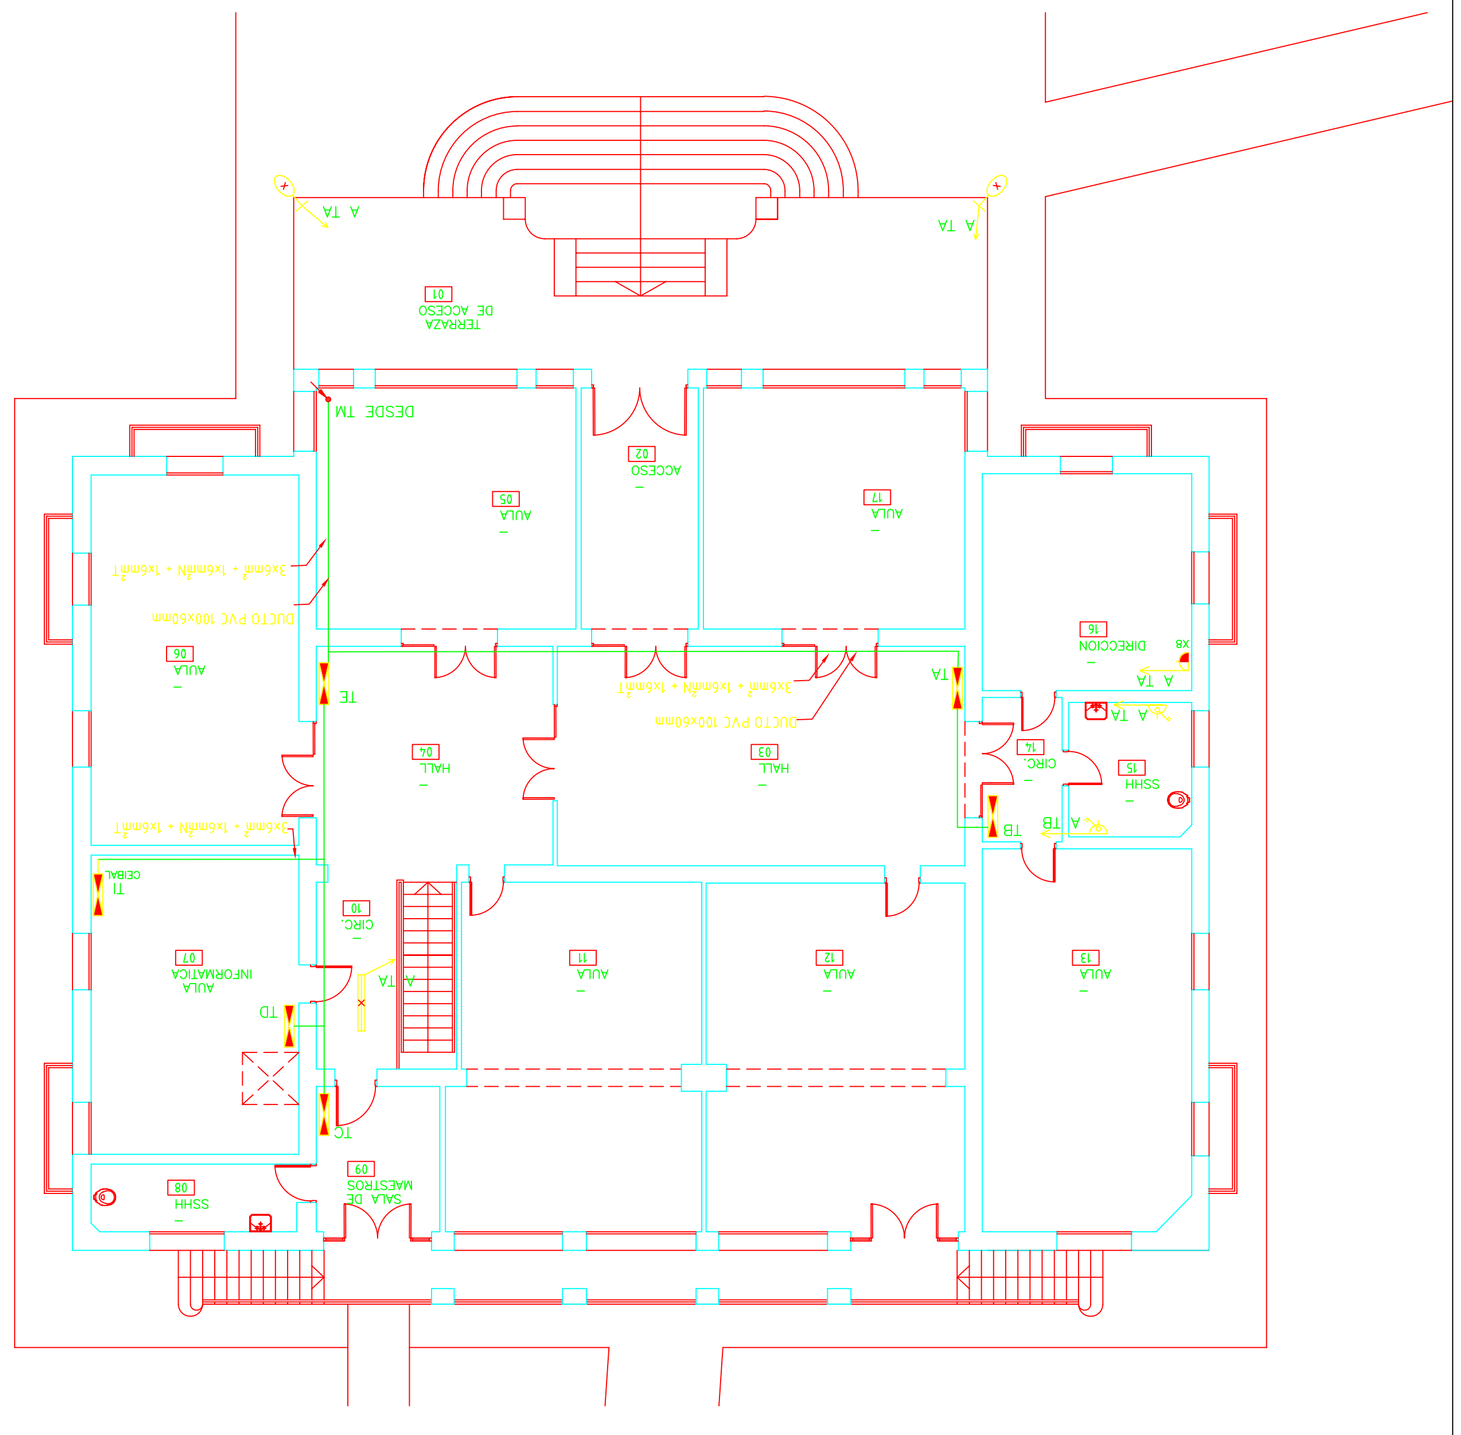

PLANTA BAJA – PROYECTO
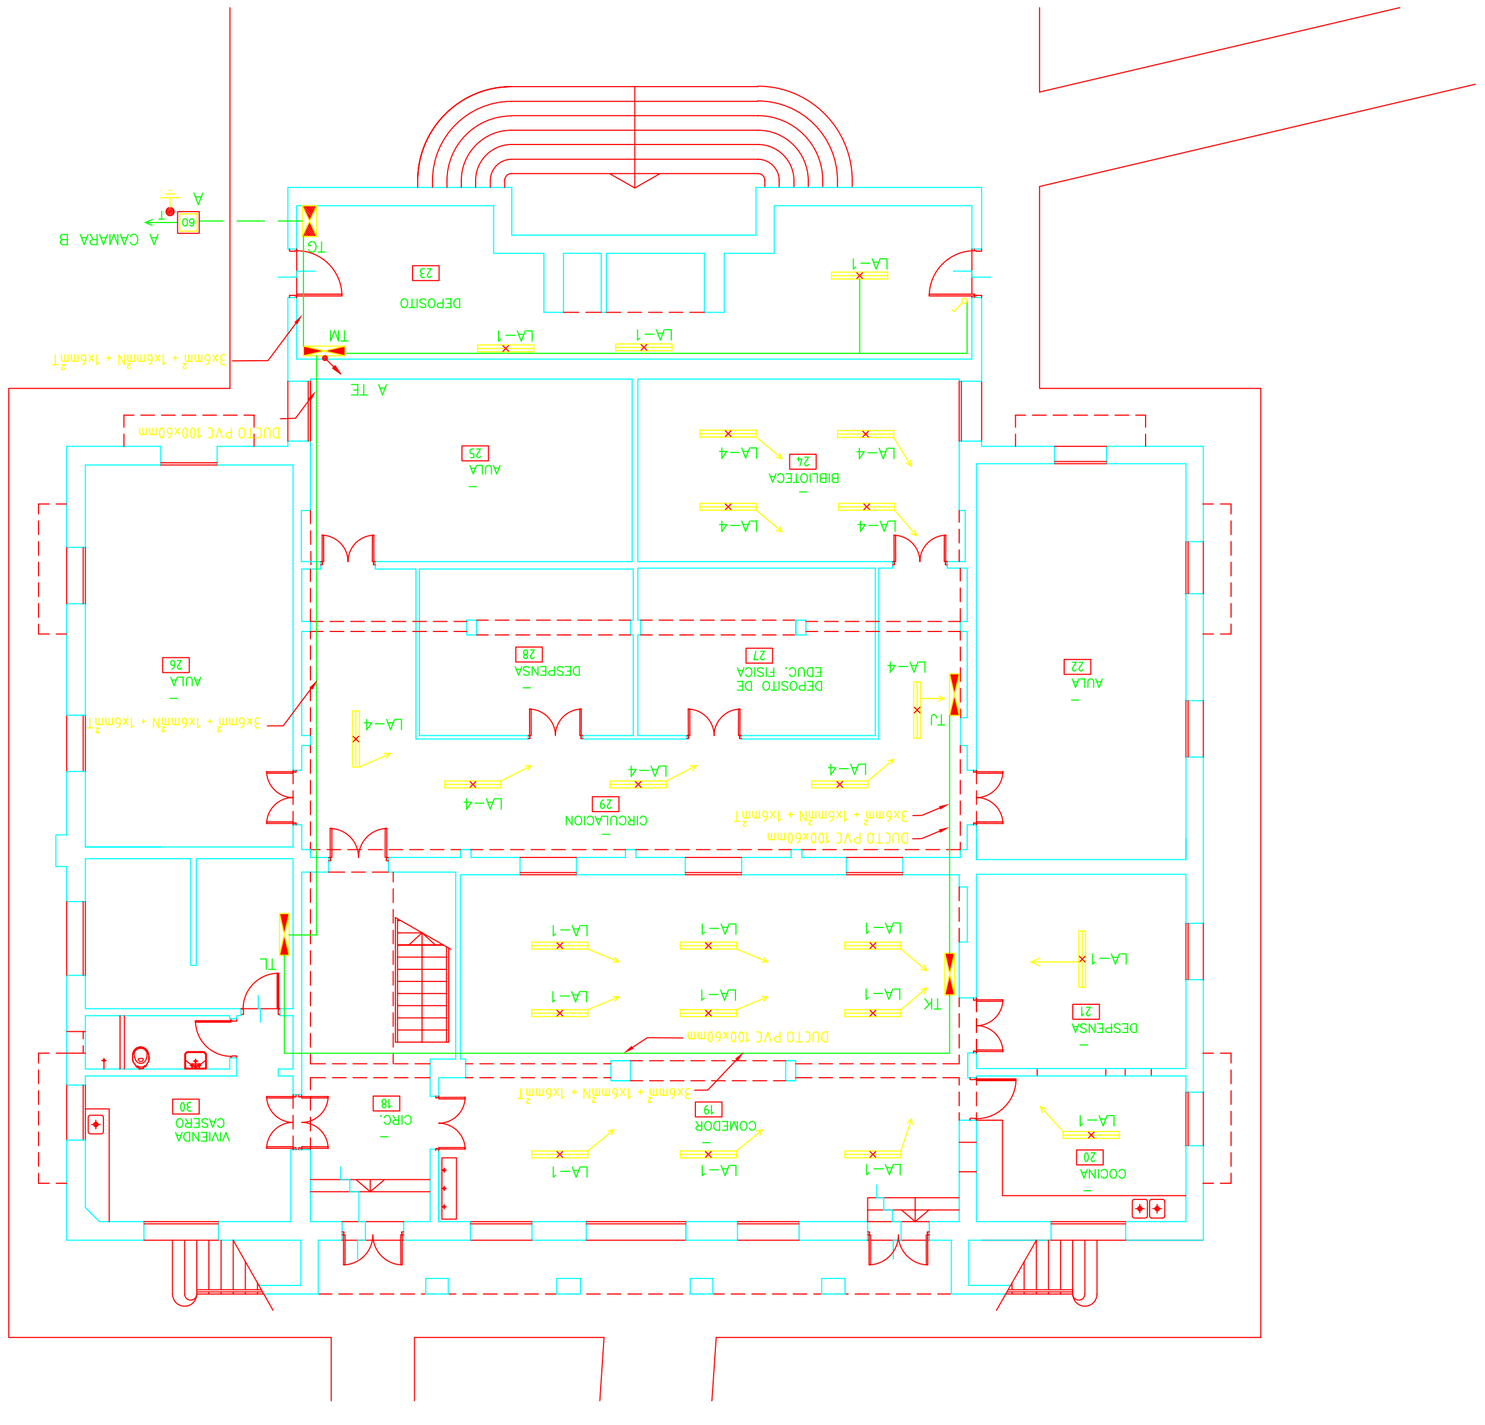
esc. 1/100