UNIT A1 - 841x594

PLANTA ALTA
ESCALA 1/100

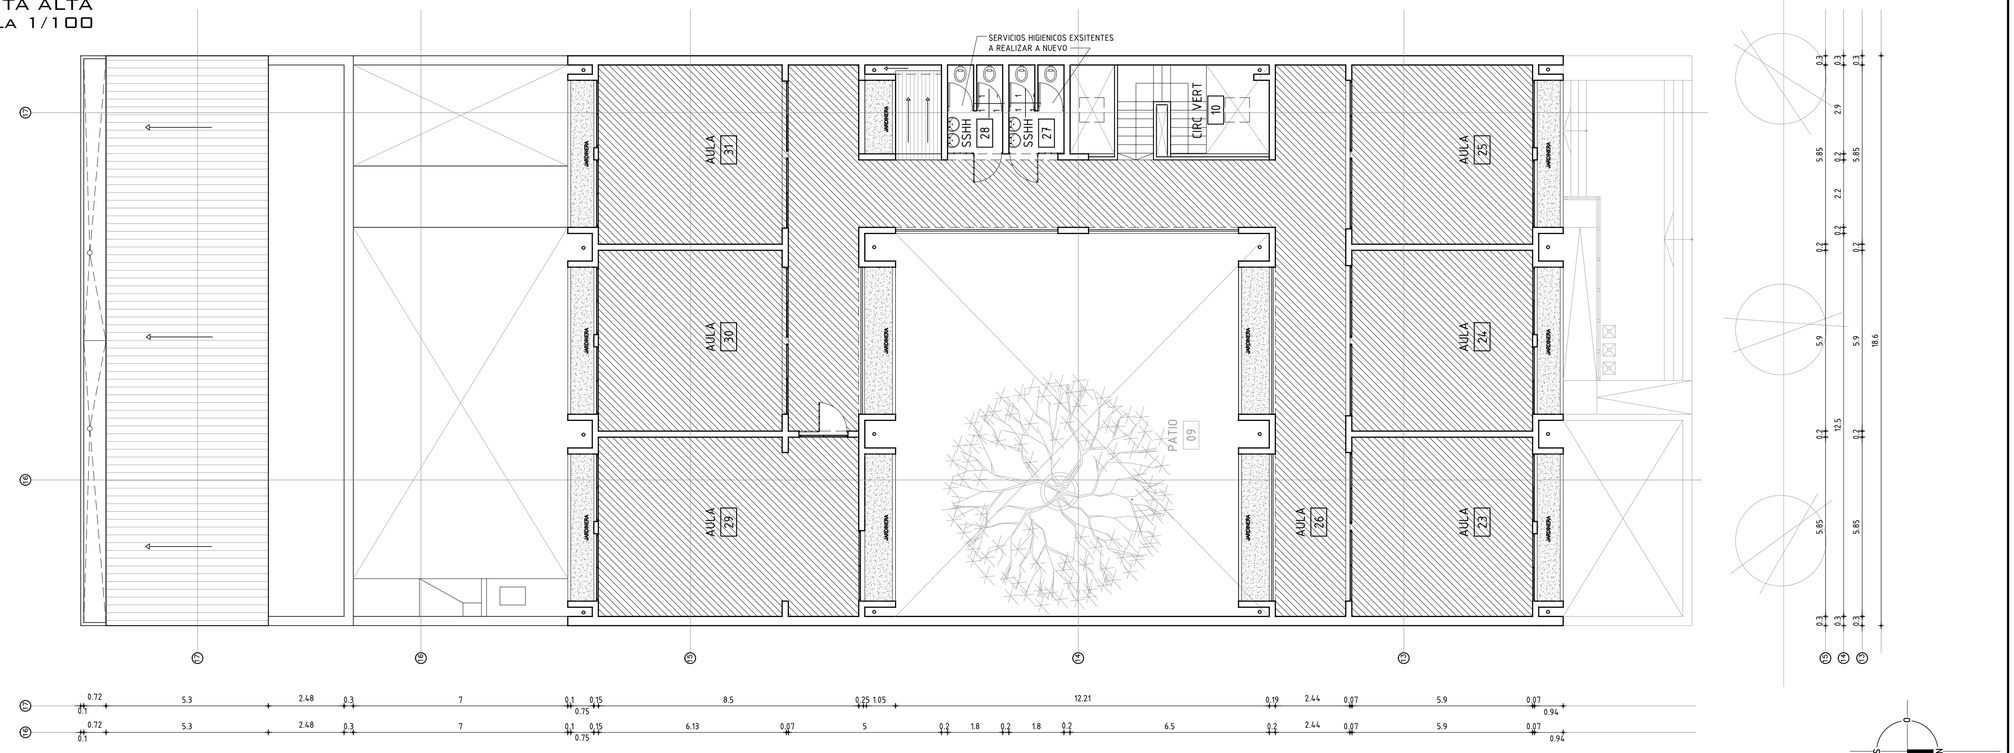

PLANTA BAJA
ESCALA 1/100

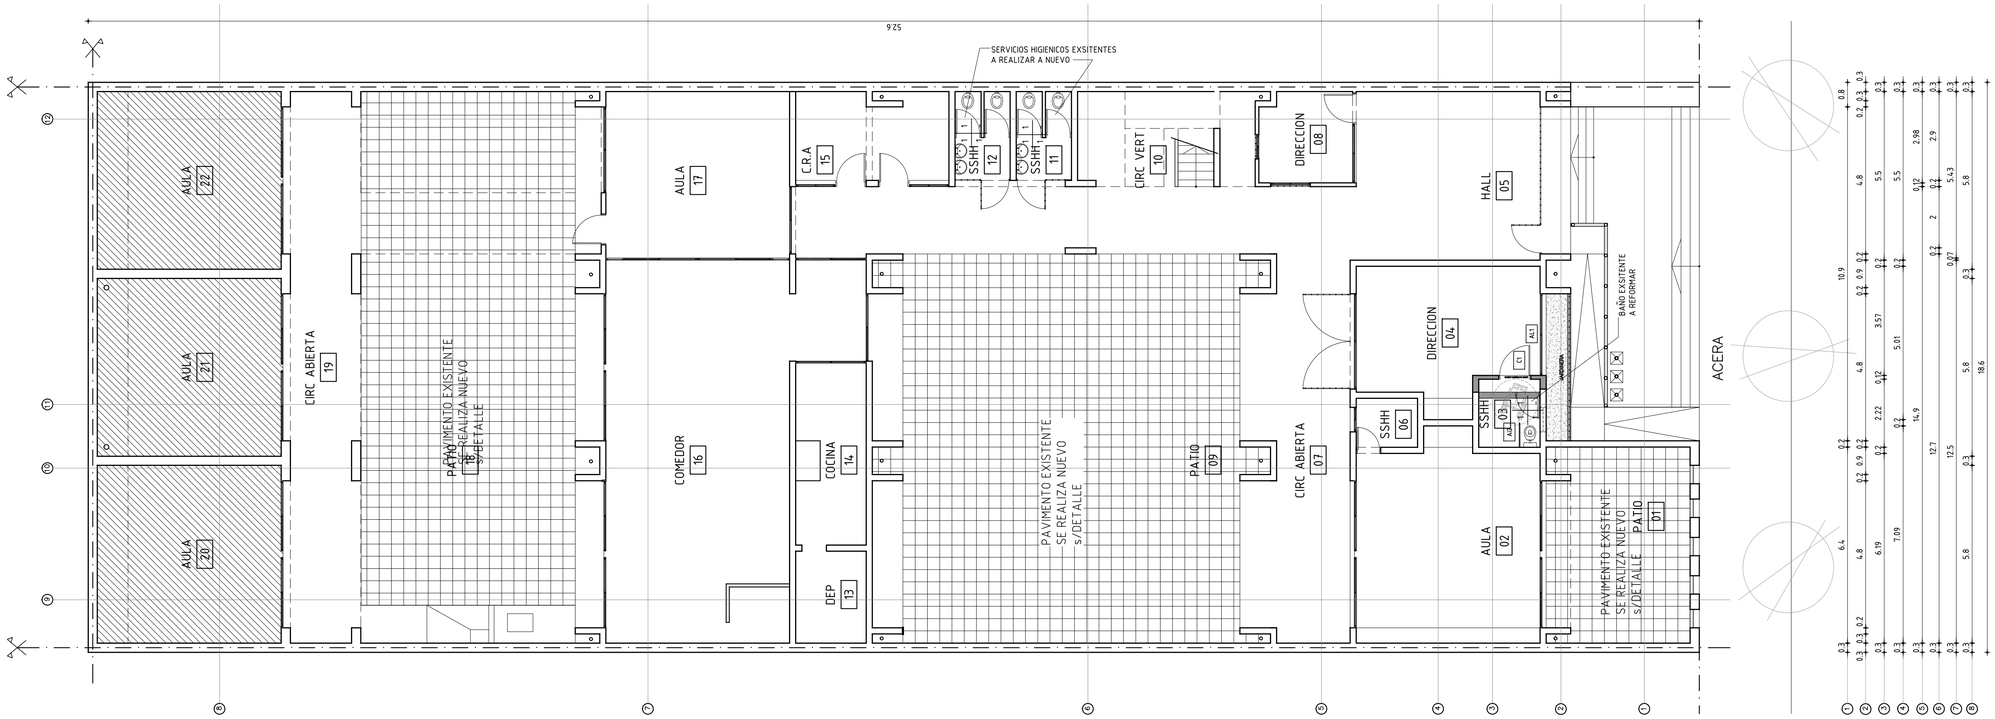

PLANILLA DE TERMINACIONES

PISOS	PAREDES
CIELORRASO	ZOCALOS

PISOS
1 - BALDOSA CERAMICA S/MCP

PARED
1 - PINTURA s/REV. EXISTENTE S/MCP
2 - REVESTIMIENTO CERAMICO S/MCP

CIELORRASO
1 - PINTURA s/REV. EXISTENTE S/MCP

DETALLE DE PAVIMENTO DE PATIOS A REALIZAR
ESCALA 1/10

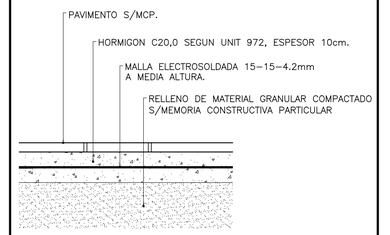

REFERENCIAS

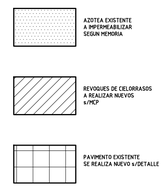

ADMINISTRACIÓN NACIONAL DE EDUCACIÓN PÚBLICA

CONSEJO DIRECTIVO CENTRAL
DIRECCIÓN SECTORIAL DE INFRAESTRUCTURA
AREA DE PROYECTOS

OBRA: ESCUELA N°95 — ORESTES LANZA N°676	LOCALIDAD: SALTO — DEPARTAMENTO: SALTO	FECHA: 4/2015 — ESCALA: VARIAS
PLANO DE: ALBAÑILERIA — PLANTA BAJA Y ALTA DE REPARACIONES		LAMINA Nro: L
ARQUITECTO: GABRIEL COLOMBO — FIRMA:		A1
AYTE. de ARQTO.: PABLO BARBACHAN — FIRMA:		
TECNICO: — FIRMA:		

A1_PLANTAS BAJA Y ALTA.DWG