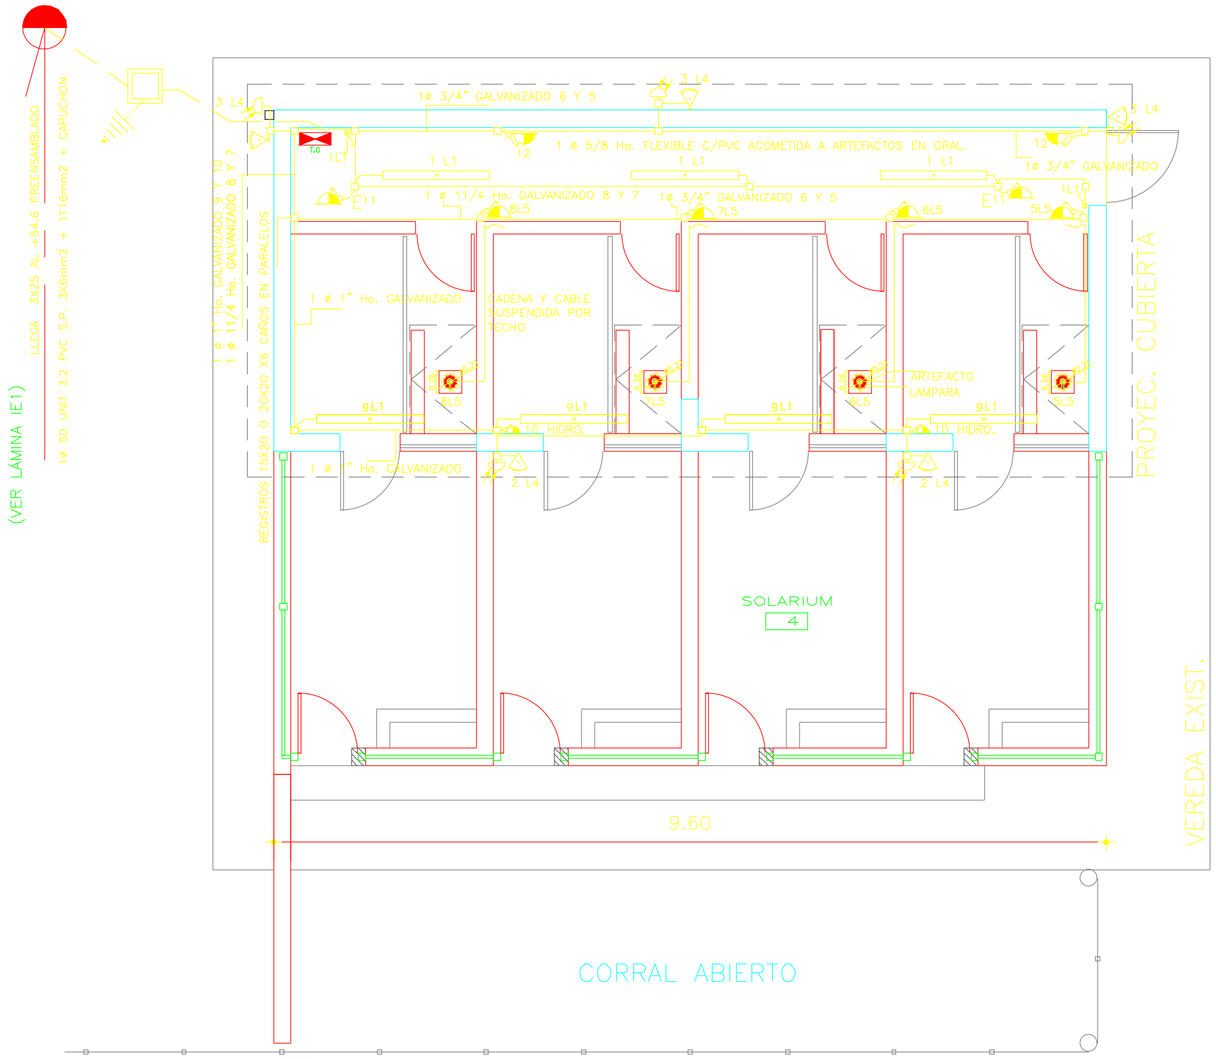

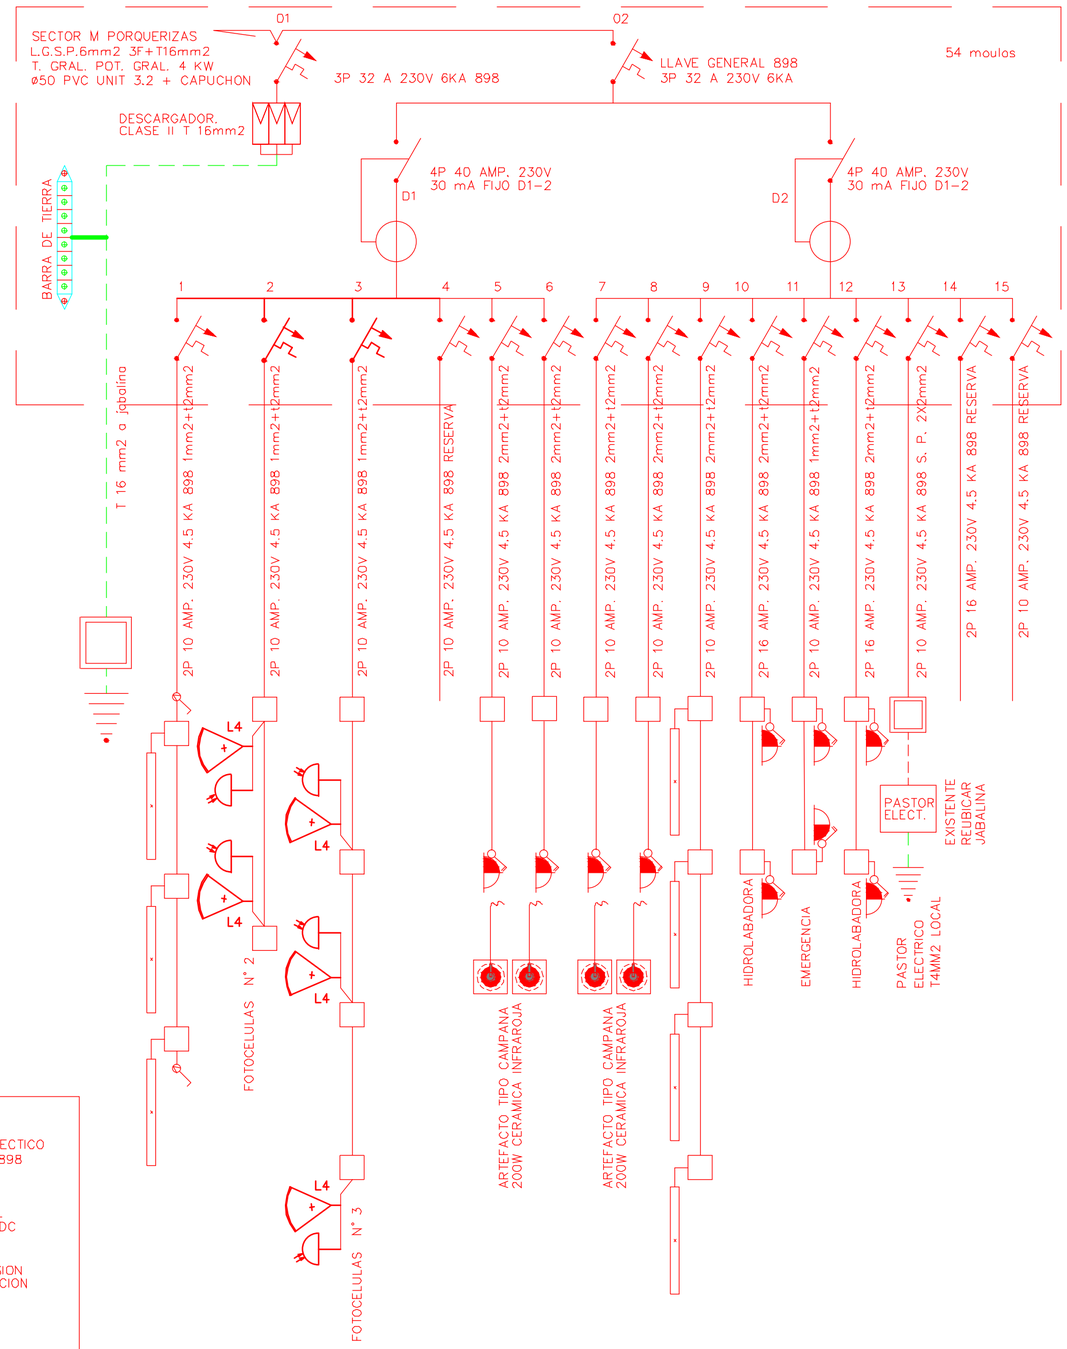

PORQUERIZAS SECTOR M – PLANILLA DE DERIVACIONES – T.G. POT. 4 KW 3F 230 V

N°	TIPO	CAÑO	COND.	TIERRA	TMAG.	ALIMENTA
1	LUZ	5/8	1mm2	2mm2	10A	TUBO LED 18 W
2	LUZ	5/8	1mm2	2mm2	10A	LUCES EXTERIORES 20 W
3	LUZ	5/8	1mm2	2mm2	10A	LUCES EXTERIORES 20 W
4					10A	RESERVA
5	LUZ	5/8	2mm2	2mm2	10A	ARTEFACTO LAMP. 200W
6	LUZ	5/8	2mm2	2mm2	10A	ARTEFACTO LAMP. 200W
01	GRAL. 3P 32 A 6KA 898 230V DESCARGADORES					
02	GRAL.DE TABLERO 3P 32 A 6KA 898 230V					
D1	DIFERNCIAL 4P 40 AMP. 30mA FIJO AC/DC					
D2	DIFERNCIAL 4P 40 AMP. 30mA FIJO AC/DC					
7	LUZ	5/8	2mm2	2mm2	10A	ARTEFACTO LAMP. 200W
8	LUZ	5/8	2mm2	2mm2	10A	ARTEFACTO LAMP. 200W
9	LUZ	5/8	2mm2	2mm2	10A	TUBO LED 18 W
10	T/C	5/8	2mm2	2mm2	16A	ESTANCO HIDROLAB.
11	T/C	5/8	1mm2	2mm2	10A	ESTANCO LUZ EMERGENCIA
12	T/C	3/4	2mm2	2mm2	10A	ESTANCO HIDROLAB.
13	PAST.	32	2mm2	LOCAL	10A	PASTOR ELECTRICO
14					16A	RESERVA
15					10A	RESERVA

JABALINA TIPO COOPERWELD 2 MTS. 5/8" UNIT – IRAM UBICADA EN LA CAMARA MAS PROXIMA A TABLEROS DE 40X40 CM CON TAPA PESADA
EL TOMA CABLE SERA DE BRONCE CON TORNILLO INOXIDABLE C/EXAGONAL
LINEA GRAL. S.P. 3X6mm2+T16mm2 + ø 50 PVC UNIT 3.2 + CAPUCHON

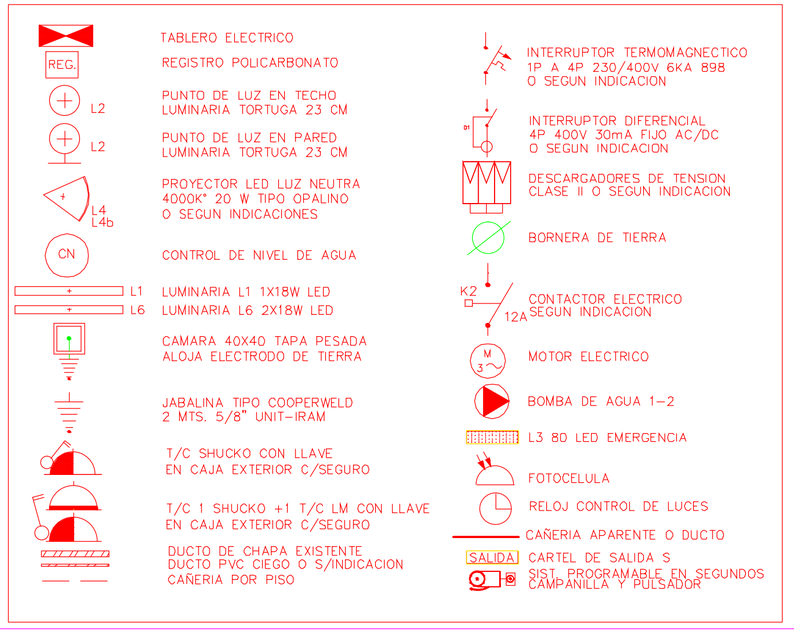

ANEP — AREA DE PROYECTOS
DIRECCIÓN SECTORIAL DE INFRAESTRUCTURA
CONSEJO DIRECTIVO CENTRAL

OBRA: ESCUELA AGRARIA FLORIDA
LOCALIDAD: FLORIDA
DEPARTAMENTO: FLORIDA
CALLE: ITUZAINGÓ s/n ESQ. TREINTA Y TRES
FECHA: 2019
ESCALA: 1:50

PLANO DE: PROYECTO ILUMINACION /UNIFILAR/F. MOTRIZ
SECTOR "M" PORQUERIZAS
LAMINA Nro: L 25

ARQUITECTO: FIRMA:
AYTE. de ARQTO.: ARQ. GUILLERMO SANCHEZ
TECNICO: TEC.ELECT. JULIO CESAR DIAZ FIRMA:
DIBUJANTE:

IE6

L25-IE6-SECTOR - M- PORQUERIZAS.DWG