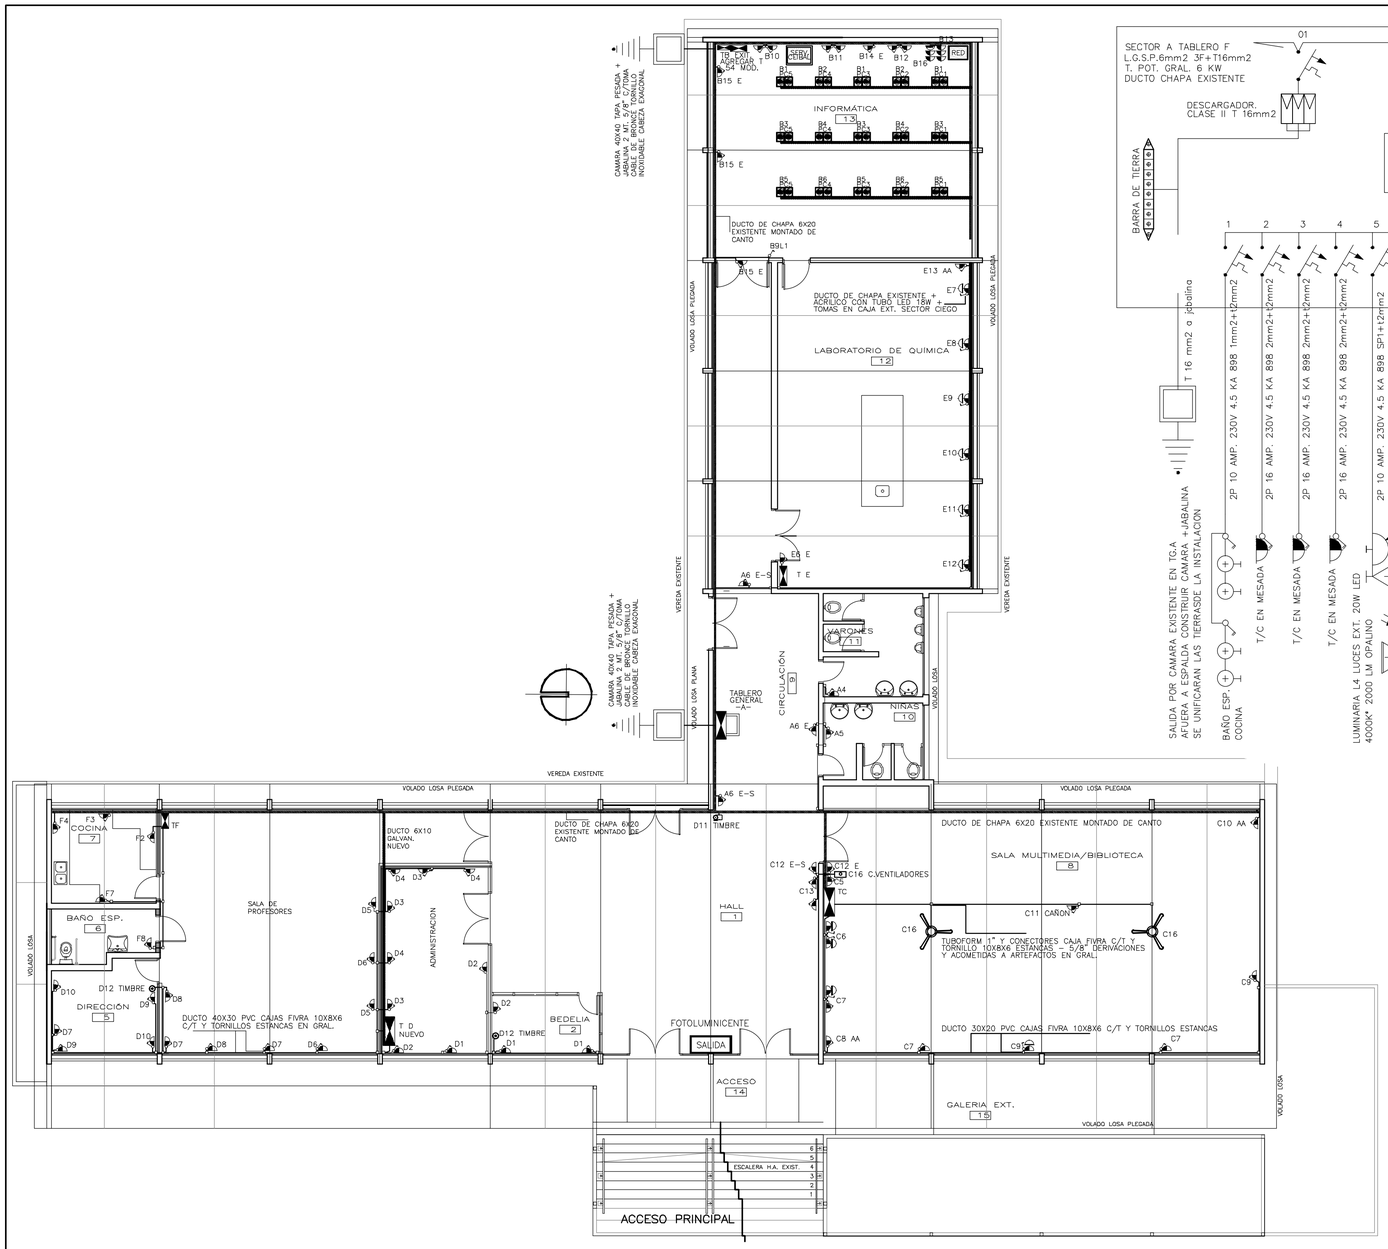

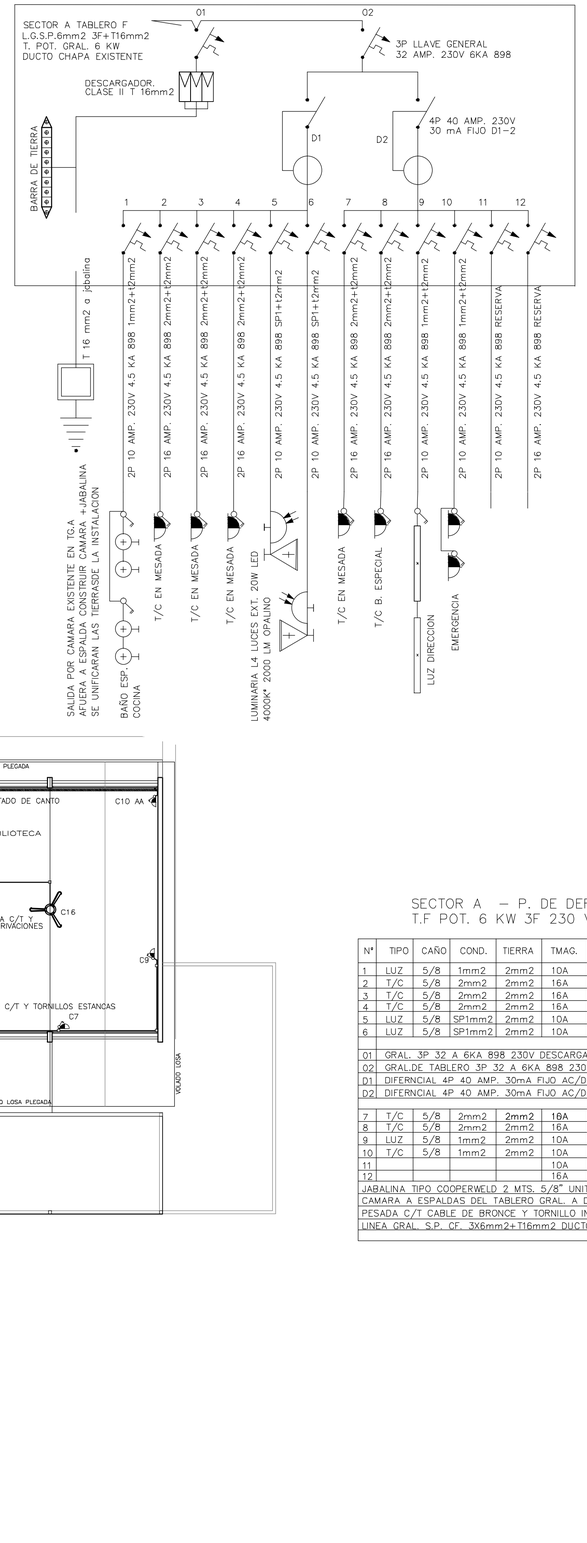

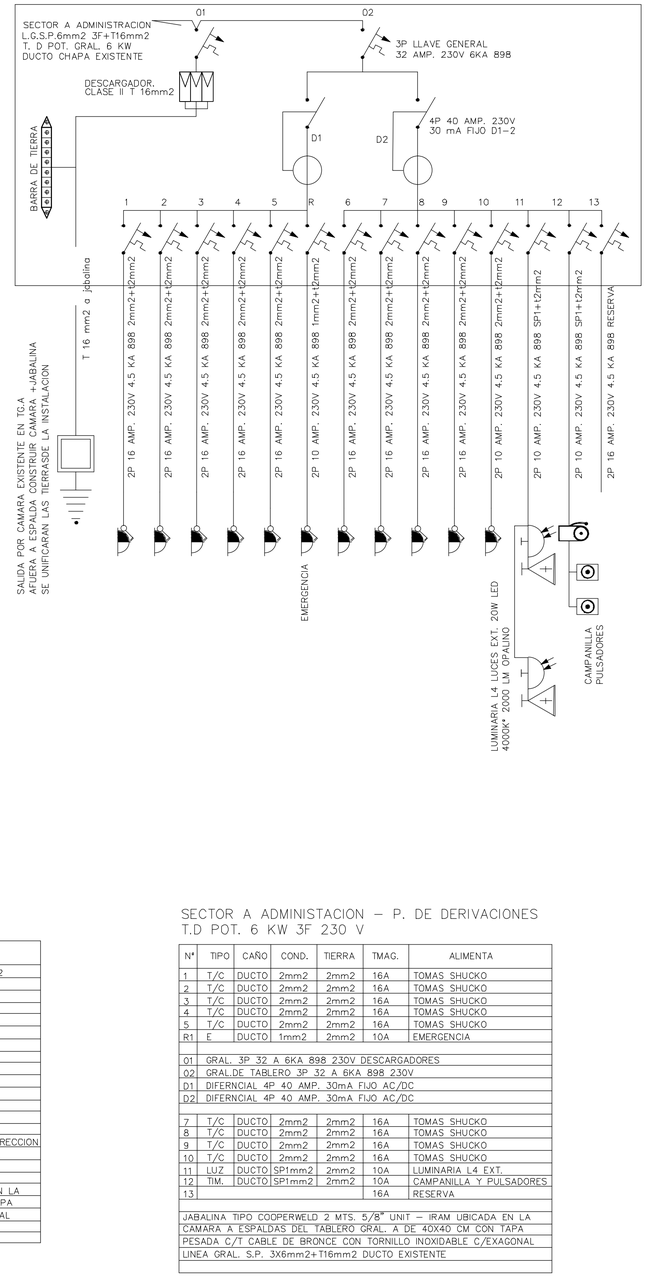

REFERENCIAS

- TABLERO ELECTRICO
- REG. REGISTRO POLICARBONATO
- L2 PUNTO DE LUZ EN TECHO LUMINARIA TORTUGA 23 CM
- L2 PUNTO DE LUZ EN PARED LUMINARIA TORTUGA 23 CM
- L4 L4b PROYECTOR LED LUZ NEUTRA 4000K° 20 W TIPO OPALINO O SEGUN INDICACIONES
- CN CONTROL DE NIVEL DE AGUA
- L1 LUMINARIA L1 1X18W LED
- L6 LUMINARIA L6 2X18W LED
- CAMARA 40X40 TAPA PESADA ALOJA ELECTRODO DE TIERRA
- JABALINA TIPO COOPERWELD 2 MTS. 5/8" UNIT-IRAM
- T/C SHUCKO CON LLAVE EN CAJA EXTERIOR C/SEGURO
- T/C 1 SHUCKO +1 T/C LM CON LLAVE EN CAJA EXTERIOR C/SEGURO
- DUCTO DE CHAPA EXISTENTE DUCTO PVC CIEGO O S/INDICACION CAÑERIA POR PISO
- INTERRUPTOR TERMOMAGNECTICO 1P A 4P 230/400V 6KA 898 O SEGUN INDICACION
- INTERRUPTOR DIFERENCIAL 4P 400V 30mA FIJO AC/DC O SEGUN INDICACION
- DESCARGADORES DE TENSION CLASE II O SEGUN INDICACION
- BORNERA DE TIERRA
- K2 12A CONTACTOR ELECTRICO SEGUN INDICACION
- M 3~ MOTOR ELECTRICO
- BOMBA DE AGUA 1-2
- L3 80 LED EMERGENCIA
- FOTOCELULA
- RELOJ CONTROL DE LUCES
- CAÑERIA APARENTE O DUCTO
- SALIDA CARTEL DE SALIDA S
- SIST. PROGRAMABLE EN SEGUNDOS CAMPANILLA Y PULSADOR

SECTOR A – P. DE DERIVACIONES
T.F POT. 6 KW 3F 230 V

N°	TIPO	CAÑO	COND.	TIERRA	TMAG.	ALIMENTA
1	LUZ	5/8	1mm2	2mm2	10A	12W LED 4000K° L2
2	T/C	5/8	2mm2	2mm2	16A	TOMA MESADA
3	T/C	5/8	2mm2	2mm2	16A	TOMA MESADA
4	T/C	5/8	2mm2	2mm2	16A	TOMA MESADA
5	LUZ	5/8	SP1mm2	2mm2	10A	LUZ LED EXT. L4
6	LUZ	5/8	SP1mm2	2mm2	10A	LUZ LED EXT. L4
01	GRAL. 3P 32 A 6KA 898 230V DESCARGADORES					
02	GRAL.DE TABLERO 3P 32 A 6KA 898 230V					
D1	DIFERNCIAL 4P 40 AMP. 30mA FIJO AC/DC					
D2	DIFERNCIAL 4P 40 AMP. 30mA FIJO AC/DC					
7	T/C	5/8	2mm2	2mm2	16A	TOMA MESADA
8	T/C	5/8	2mm2	2mm2	16A	TOMA BAÑO ESP.
9	LUZ	5/8	1mm2	2mm2	10A	TUBO LED 18W L6 DIRECCION
10	T/C	5/8	1mm2	2mm2	10A	TOMA E EMERGENCIA
11					10A	RESERVA
12					16A	RESERVA
JABALINA TIPO COOPERWELD 2 MTS. 5/8" UNIT – IRAM UBICADA EN LA						
CAMARA A ESPALDAS DEL TABLERO GRAL. A DE 40X40 CM CON TAPA						
PESADA C/T CABLE DE BRONCE Y TORNILLO INOXIDABLE C/EXAGONAL						
LINEA GRAL. S.P. CF. 3X6mm2+T16mm2 DUCTO EXISTENTE						

SECTOR A ADMINISTACION – P. DE DERIVACIONES
T.D POT. 6 KW 3F 230 V

N°	TIPO	CAÑO	COND.	TIERRA	TMAG.	ALIMENTA
1	T/C	DUCTO	2mm2	2mm2	16A	TOMAS SHUCKO
2	T/C	DUCTO	2mm2	2mm2	16A	TOMAS SHUCKO
3	T/C	DUCTO	2mm2	2mm2	16A	TOMAS SHUCKO
4	T/C	DUCTO	2mm2	2mm2	16A	TOMAS SHUCKO
5	T/C	DUCTO	2mm2	2mm2	16A	TOMAS SHUCKO
R1	E.	DUCTO	1mm2	2mm2	10A	EMERGENCIA
01	GRAL. 3P 32 A 6KA 898 230V DESCARGADORES					
02	GRAL.DE TABLERO 3P 32 A 6KA 898 230V					
D1	DIFERNCIAL 4P 40 AMP. 30mA FIJO AC/DC					
D2	DIFERNCIAL 4P 40 AMP. 30mA FIJO AC/DC					
7	T/C	DUCTO	2mm2	2mm2	16A	TOMAS SHUCKO
8	T/C	DUCTO	2mm2	2mm2	16A	TOMAS SHUCKO
9	T/C	DUCTO	2mm2	2mm2	16A	TOMAS SHUCKO
10	T/C	DUCTO	2mm2	2mm2	16A	TOMAS SHUCKO
11	LUZ	DUCTO	SP1mm2	2mm2	10A	LUMINARIA L4 EXT.
12	TIM.	DUCTO	SP1mm2	2mm2	10A	CAMPANILLA Y PULSADORES
13					16A	RESERVA
JABALINA TIPO COOPERWELD 2 MTS. 5/8" UNIT – IRAM UBICADA EN LA						
CAMARA A ESPALDAS DEL TABLERO GRAL. A DE 40X40 CM CON TAPA						
PESADA C/T CABLE DE BRONCE CON TORNILLO INOXIDABLE C/EXAGONAL						
LINEA GRAL. S.P. 3X6mm2+T16mm2 DUCTO EXISTENTE						

ANEP
AREA DE PROYECTOS
DIRECCIÓN SECTORIAL DE INFRAESTRUCTURA
CONSEJO DIRECTIVO CENTRAL

OBRA: ESCUELA AGRARIA FLORIDA
LOCALIDAD: FLORIDA
DEPARTAMENTO: FLORIDA
CALLE: ITUZAINGÓ s/n ESQ TREINTA Y TRÉS
FECHA: 2020
ESCALA: 1:100

PLANO DE: PROYECTO INST.ELÉCTRICAS - SECTOR "A"
FUERZA MOTRIZ GRAL. UNIFILAR DE TG. F Y TG. E
LAMINA N°: L 27

ARQUITECTO: FIRMA:
AYTE. de ARQTO.: ARQ. GUILLERMO SANCHEZ
TECNICO: FIRMA: TEC.ELECT. JULIO CESAR DIAZ
DIBUJANTE:

IE8

L27-IE8_SECTOR A-EDIFICIO PRINCIPAL_FUERZA MOTRIZ.DWG