REFERENCIAS

PE PORTERO ELECTRICO	C SENSOR HUMO EN TECHO
CA CENTRAL ALARMA	CG SENSOR DE GAS
C SENSOR ALARMA	EV ELECTRO VALVULA (GAS)
R SIRENA INT Y EXTERIOR	WIFI SISTEMA DE COMUNICACION WIFI
CT CONTACTOR + TIMER	D.A. DIGITADOR ALARMA

INTERRUPTORES

- TETRAPOLAR
- UNIPOLAR (U)
- BIPOLAR (B)
- COMBINACION (CMV)
- TRIPOLAR (TP)
- DIMER (DM)
- TM TERMO-MAGNETICA

TOMAS DE CORRIENTE CON INTERRUPTOR

- STANDARD (TB)
- 3 EN LÍNEA
- SCHUKO
- SCHUKO +3 EN LÍNEA
- TRIFÁSICO (TE)
- SCHUKO C/ LLAVE
- TABLERO EXTERIOR CON 6 T.C. EN LÍNEA E INTERRUPTOR DIFERENCIAL MONOFÁSICO DE 25 Amp. y 30 mA.

CUADRO DE CONTROLES Y COMANDOS

- TRANSFORMADOR (TF)
- KVAr MEDIDOR REACTIVA (MR)
- kWh MEDIDOR ACTIVA (MA)
- TABLERO (TAB)
- CENTRALIZACION (CE)
- PULSADOR (P)
- FOTOCELULA (FC)
- MANDO VENTILADOR (MV)
- PULSADOR GOLPE DE PUÑO (PGP)
- ALARMA AUTOMATICA DE INCENDIO

REGISTROS Y CAMARAS

- CAJA BRAZO EMPOTRADA (CO)
- CAJA CONEXION EMPOTRADA (CF)
- CAJA CONEXION APARENTE (CCA)
- REGISTRO APARENTE (RA)
- REGISTROS EMPOTRADOS (CRA)
- 20 CAMARA 20X20 (20)
- 40 CAMARA 40X40 (40)
- 60 CAMARA 60X60 (60)

PILASTRAS

- I.C.P INTERRUPTOR DE CORTE DE POTENCIA
- CAJA GRAL DE PROTECCION (CGP)
- G.R GABINETE REACTIVA
- TABLERO EXTERIOR DE P.V.C. TAPA Y FRENTE MUERTO. CONTENIENDO 1 INT. DIF. II 25 Amp. 30 mA y 3.T.C. SCKUCO
- CONJUNTO EXTERIOR DE 4.t.c. MODELO SHUCKO
- T.M INTERRUPTOR TERMO MAGNETICO EN CAJA EMBUTIDA
- A.A EQUIPO INTERIOR (SPLIT) DE AIRE ACONDICIONADO
- REFLECTORES VER PLANILLA
- REFLECTOR
- EQUIPO 2X36 (2X36)
- P PARLANTE
- S.M. SECAMANOS
- E LUCES DE EMERGENCIA
- LUCES DE SALIDA
- Y LUMINARIA DE ZOCALO
- E.E. EQUIPO LUZ DE EMERGENCIA
- Ceibal Modulo Plan Ceibal
- VIDEO CONFE VIDEO CONFERENCIA

LUMINARIAS Y SOPORTES SEGUN PLANILLA

- CENTRO TERMINACIÓN CON TAPA CIEGA (CPT)
- PUNTO DE LUZ (CENTRO) (CC)
- PUNTO DE LUZ (BRAZO) (CB)
- X EQUIPO DE BRAZO (EB) EN COLUMNA O MUROS
- COLUMNA DE HORMIGON (CH)
- COLUMNA DE MADERA (CMA)
- COLUMNA DE HIERRO (CFE)
- EQUIPO 1X18 (1X18)
- EQUIPO 2X18 (2X18)
- EQUIPO 1X36 (1X36)
- EQUIPO 2X36 (2X36)
- EQUIPO COMBINADO (EMC)
- BOMBA AGUA 1X36 EMERGENCIA+1X36 COMUN
- ~~EXISTENTE~~ EQUIPO 1X18 EMERGENCIA (EM)
- EQUIPO 1X18 EMERGENCIA LED
- EQUIPO 2X18W LED
- EQUIPO 1X18W LED

LINEAS – CAÑERIAS Y ACCESORIOS

- 3FASES (UF)
- 3FASES+NEUTRO (UFN)
- 1FASE+NEUTRO (UN)
- LINEA DE TIERRA (LT)
- TELEFONÍA (TL)
- CAÑERIA SUBTERRÁNEA (CS)
- CAÑERIA RESERVA (R) CON ALAMBRE HG DE GUIA
- CONEXIÓN DE TIERRA (T) CAMARA 40X40
- CAPTOR PARARAYOS (CP)
- SUBE LINEA (SL)
- BAJA LINEA (BL)
- LLEGA LINEA DESDE ARRIBA (DAR)
- LLEGA LINEA DESDE ABAJO (DAB)
- INDICE ALIMENTADOR (F)
- ANTEL ENLACE AEREO ANTEL (ETEL)
- C.S CARTEL DE SALIDA

EQUIPAMIENTO Y ACCESORIOS

- VIDEO CONFE EQUIPO VIDEO CONFERENCIA
- HORNO
- COCINA ELECTRICA (COC)
- VENTILADOR DE TECHO (VT)
- EXTRACTOR (EE)
- TERMOTANQUE (CCC)
- M MOTORES EN GENERAL (MG)
- CAMPANA 230V (230)
- TIMBRE DE CALLE (12V)
- TOMA TELEFONICO (TEL)
- S SENSOR DE MOVIMIENTO
- PROYECTOR
- X REFLECTORES LED VER PLANILLA
- D CAJA DATOS PARED CAJA LLAVE HONDA
- D CAJA DE REGISTRO EN CIELORRASO PARA DATOS PROYECTOR
- TOMA SCHUKO EN CIELORRASO PARA PROYECTOR
- DT DATOS Y TELEFONIA
- C 1 TOMA SCHUKO + CAJA REGISTRO PARA CONEXION COMANDOS
- INDICADOR LUMINICO-SONORO ESTROBOSCÓPICO
- CONTACTOR BOBINA 230 V.
- CONTACTOR BOBINA 12 V.
- RT CONTROL DE TIEMPO (TEMPORISADOR)

AVISO AL INSTALADOR

IMPRESCINDIBLE TENER PRESENTE:
- –ESQUEMA UNIFILAR
- –MEMORIA GENERAL Y PLIEGO
- –MEMORIA PARTICULAR
- –PLANILLAS

- BANDEJA H° GALVANIZADO.
- LINEAS SUBTERRANEAS P.V.C. MÍNIMO ø 25 mm.
- LINEAS EXTERIORES EN DUCTO P.V.C.
- LINEAS EMBUTIDAS O EXTERIORES SOBRE CIELORRASO
- LINEAS EXTERIORES EN CAÑO DE HIERRO GALVANIZADO

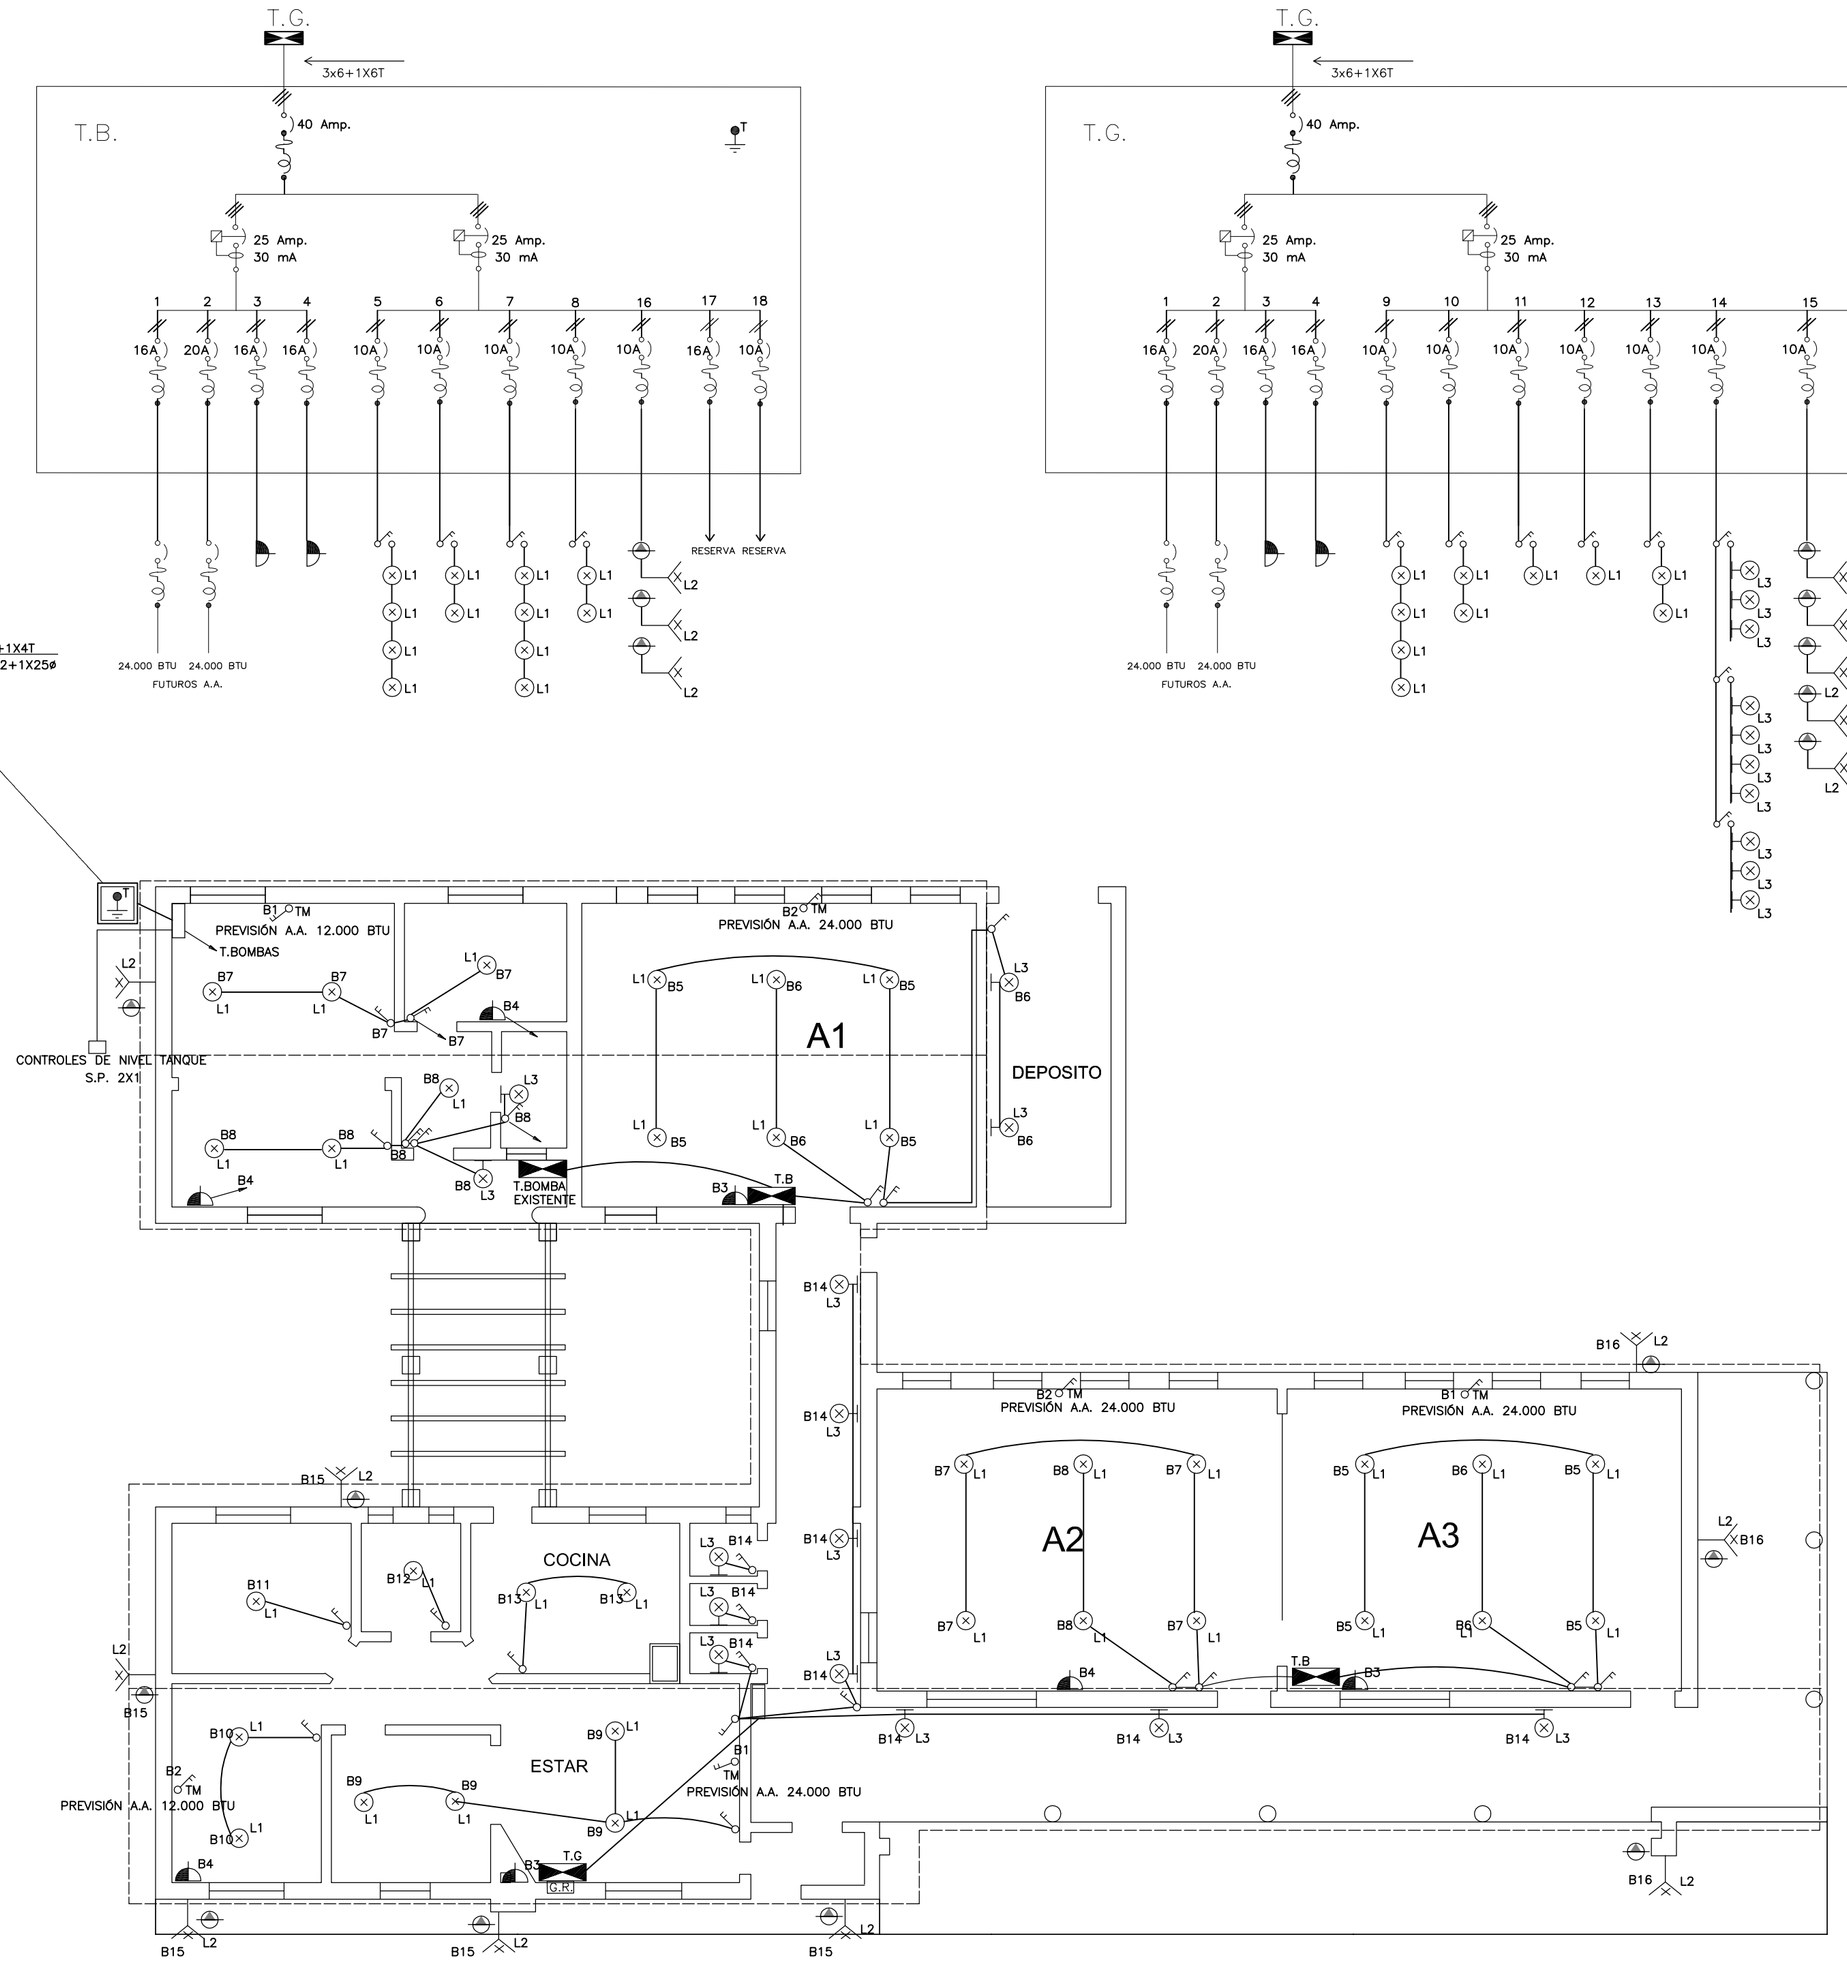

Planta instalación eléctrica correspondiente a etapa 2 esc. 1:100

NOTA:

* LOS ACOTADOS EXPRESADOS EN GRÁFICOS DEBERÁN SER VERIFICADOS EN OBRA AL MOMENTO DE LA EJECUCIÓN DE LAS TAREAS.

* SERÁ DE ORDEN REALIZAR LA CONSULTA A LA SUPERVISIÓN DE OBRA Y EQUIPO DE PROYECTOS ANTE SITUACIONES DE INCONGRUENCIAS O CONTRADICCIONES, NO SIENDO POSIBLE RECLAMOS POSTERIORES POR PARTE DE LA EMPRESA A LO QUE RESULTE DE LA EJECUCIÓN SIN CONSULTA PREVIA DE UNA TAREA.

OBSERVACIONES:

MODIFICACIONES:

FECHA:	MOTIVO:	AUTORIZADO POR:
Fecha_rev	Motivo	Autorizado

ANEP CONSEJO DIRECTIVO CENTRAL
ADMINISTRACIÓN NACIONAL DE EDUCACIÓN PÚBLICA
DIRECCIÓN SECTORIAL DE INFRAESTRUCTURA
AREA DE PROYECTOS

OBRA: ESCUELA__N965	LOCALIDAD: LOCALIDAD	FECHA: ENERO.2023
DIRECCION	DEPARTAMENTO: DEPARTAMENTO	ESCALA: 1/100
PLANO DE: INSTALACIÓN_ELECTRICA		LAMINA Nro: L 05
PROYECTO		IE02
ARQUITECTO:	FIRMA: ADRIANA.BIDEGAIN	
AYTE. de ARQTO.:		
TECNICO:	FIRMA:	
DIBUJANTE:		