



### PLANO DE UBICACIÓN

escala 1/4000

	área	cant.
1D	35,7 m2	12
2D	50 m2	20
3D	65,5 m2	12
4D	80 m2	10
Total viviendas		54

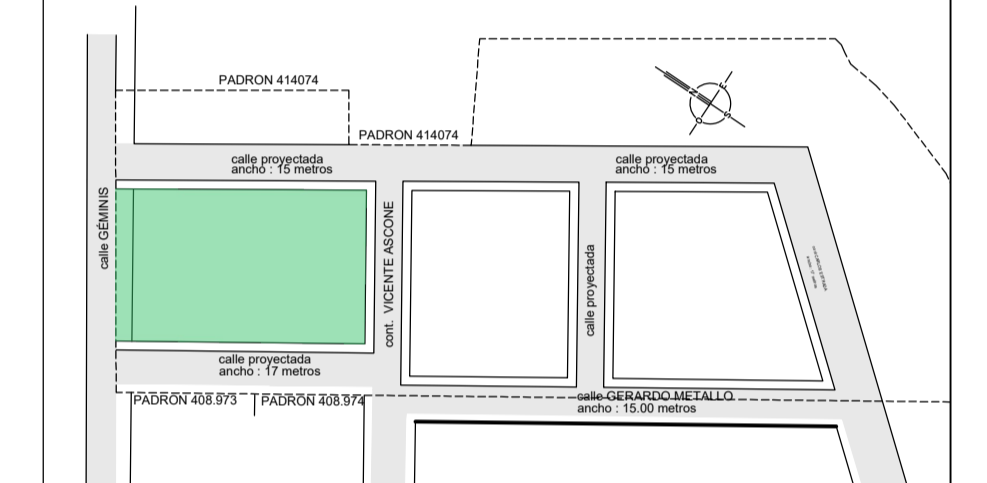

### Planta esquema Sector 01

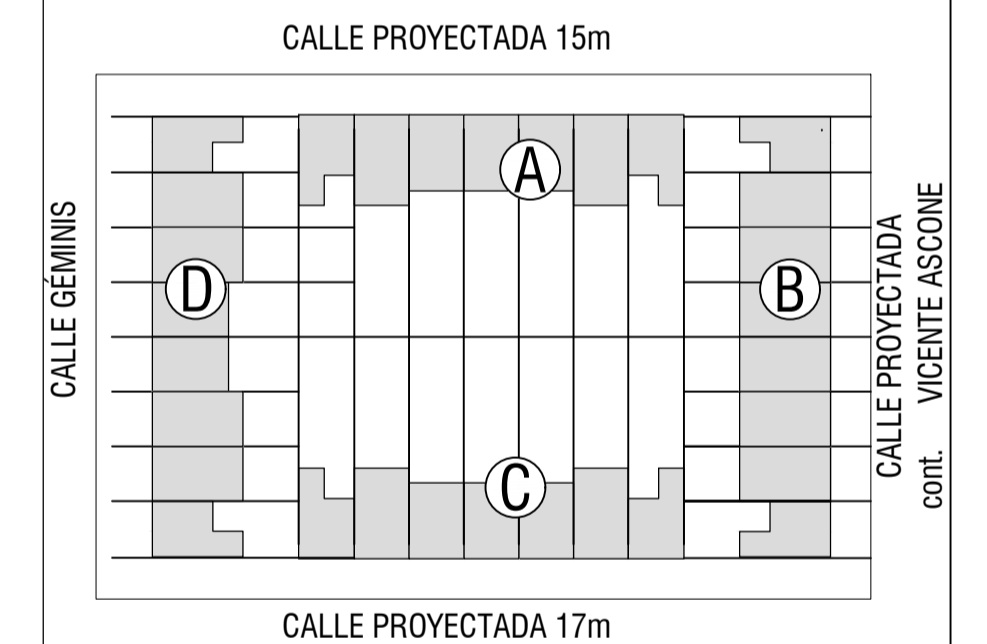

#### REFERENCIAS-TIPOS DE CERCO DIVISORIO

md01=CERCO DIVISORIO ENTRE PARCELAS  
h=1.80m(0.40 solido+1.40 malla electrosoldada)  
md02=CERCO h=1.50m(0.20 solido+1.30 malla electrosoldada)+Portón de malla  
electrosoldada con estructura de hierro (0.90x1.50m)  
md03=MURO DIVISORIO h=1.80m(Ladrillo visto)  
md04=MMURO DIVISORIO h=2.20m(Ladrillo visto)+porton de hierro (0.90x2.10m)

**Notas**

*Las cotas altimétricas corresponden a niveles existentes del terreno.  
Se encuentra en proceso Proyecto de Vialidad. Se deberán verificar niveles de obra una vez aprobado el mismo.*

Intendencia de Montevideo  
Departamento de Desarrollo Urbano  
Division Tierras y Hábitat  
Servicio de Tierras y Vivienda



PROGRAMA: Relocalización Chacarita de los Padres	PADRÓN N°: 168.553
---	--------------------

BARRIO:	CONCEPTO: Obra Nueva
---------	----------------------

UBICACIÓN: calle Géminis y Rosario

PROPIETARIO: Intendencia de Montevideo	REGIMEN: P.Horizontal
--	-----------------------

PLANO:SECTOR 1-PLANTA ALTA Y FACHADAS	FECHA: 07/2023
---------------------------------------	----------------

	ESCALA: 1/200
--	---------------

PROPIETARIO:	LÁMINA:
--------------	---------

\_\_\_\_\_ A04

TÉCNICO: A04

A04