




PLANTA DE FUNDACIONES
ESCALA 1:50

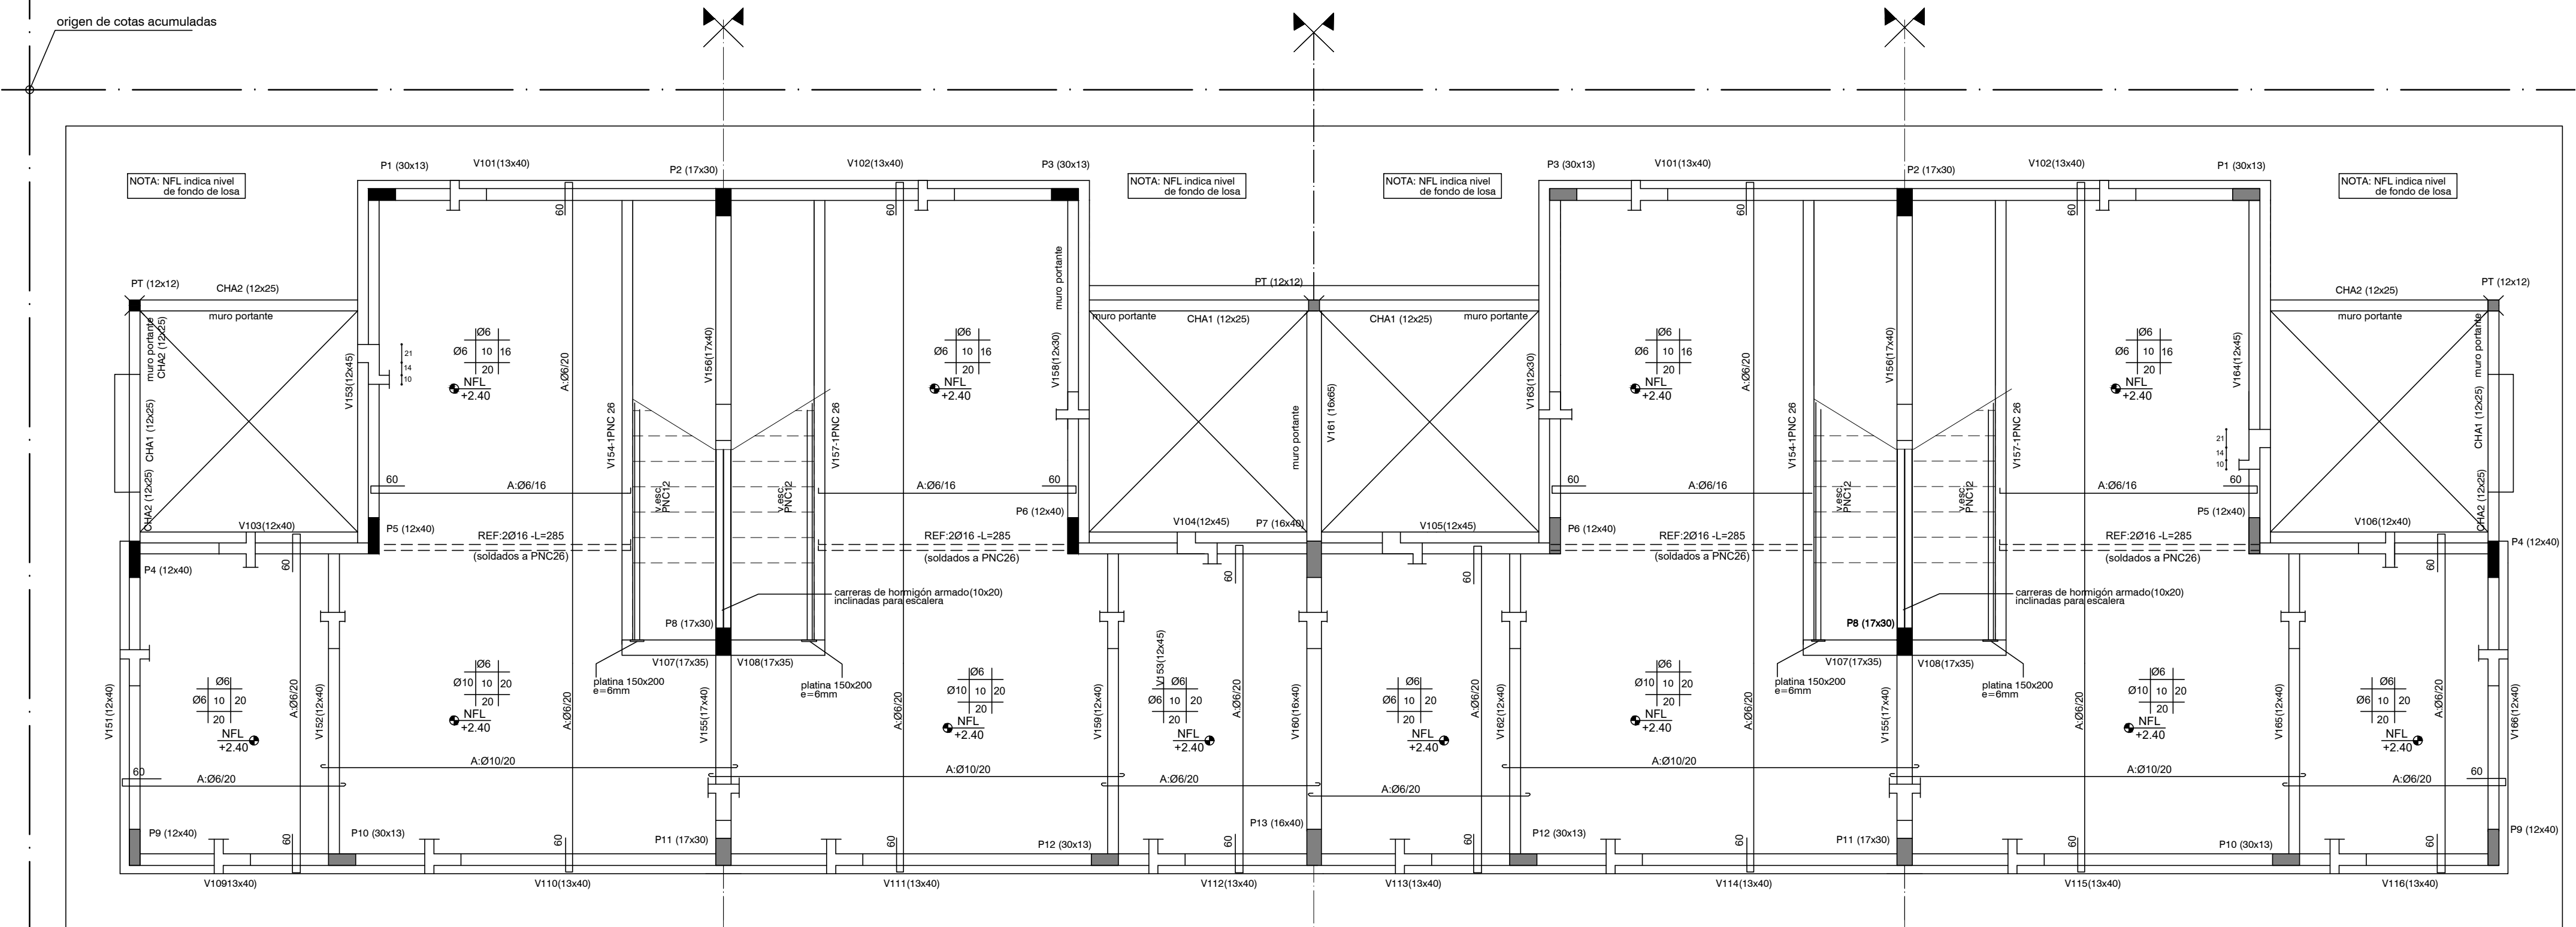

PLANTA INDICE 100 (SOBRE PLANTA BAJA)
ESCALA 1:50

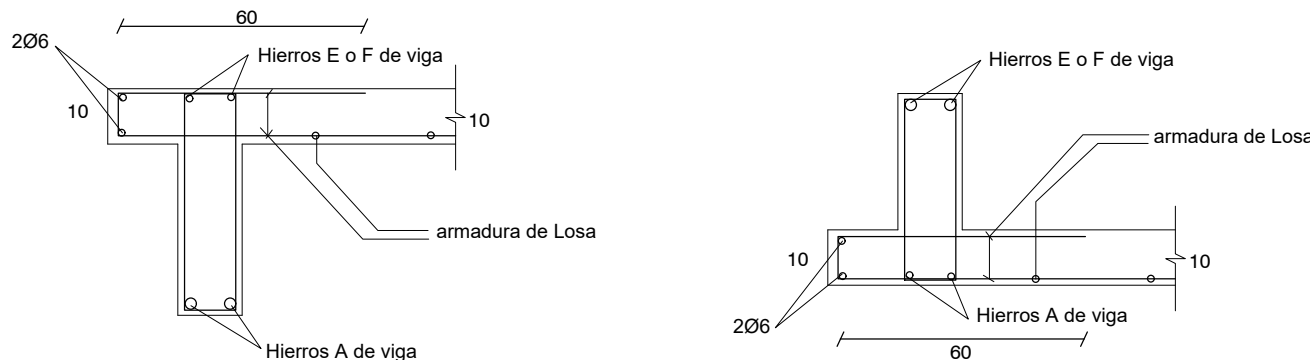

DETALLE DE VIGAS CON ALETA

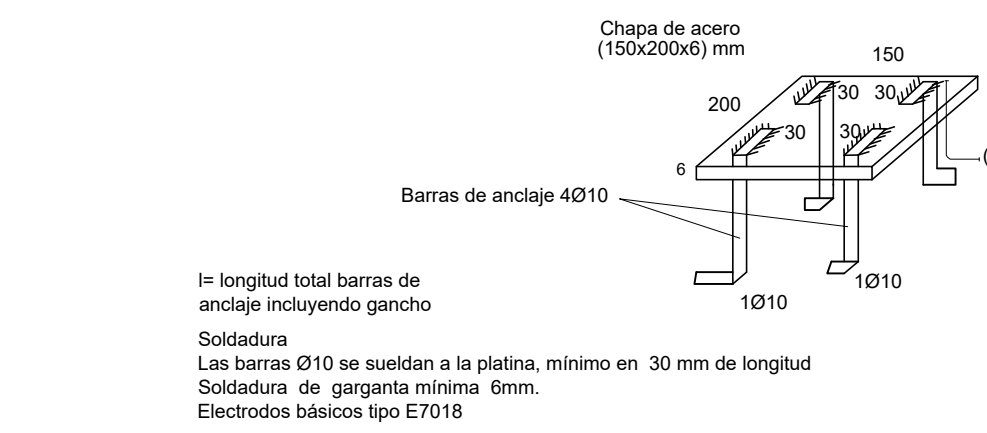

DETALLE DE PLATINAS

PLATEA DE FUNDACIÓN

Plata de Fundación: Losa de Hormigón Armado de espesor indicado en planos. Armadura: malla electrosoldada (15x15x4.2mm) recubrimiento inferior 4 cm. La platea se construye en el área indicada en planos y abarca también la vereda perimetral. La sustitución de terreno por relleno granular compactado (material indicado para conformar la Base de la platea) se realizará como mínimo en 40 cm de profundidad y en un área mayor al área a hormigonar (50 cm por fuera de la zona a hormigonar).

PROCEDIMIENTO


Excavación total (mínimo 40 cm de sustitución de suelo). Relleno con tosca compactada en capas de 20 cm. Colocación de capa de polietileno sobre tosca terminada. Colocación de armaduras de Nervios NB y NBM según planilla Hormigonado de Platea y Nervios.

REFERENCIAS PILARES

- INDICA PILAR QUE NACE
- INDICA PILAR QUE CONTINUA
- INDICA PILAR QUE MUERE

MATERIALES


- HORMIGÓN ARMADO
- Hormigón fck = 300 kg/cm²
- Acero fyk = 5000 Kg/cm² (conformado)
- Malla Electrosoldada (Tipo Mallaur): Acero con Limite de fluencia 6000 Kg/cm²
- Bloques U- Hormigón Vibrado Tipo Hopresa de 60 kg/cm²

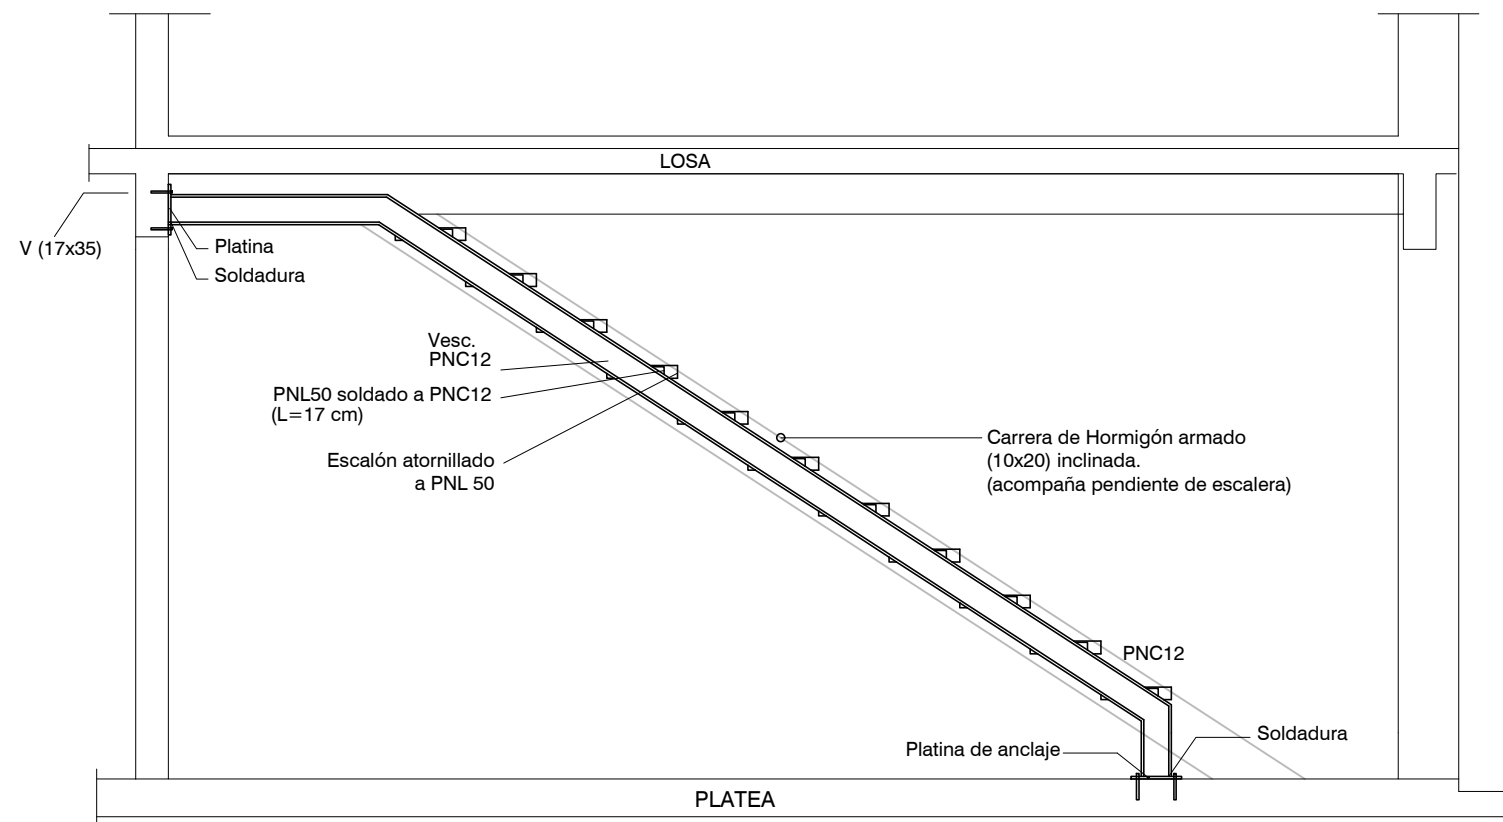

Escalera-Detalle 1


NOTA:

La escalera se apoyara en el PNC 12 y en la carrera de hormigón armado indicadas. A dichos elementos se amuran los perfiles PNL50 como se indica en los detalles. La unión de los PNL 50 y el PNC 12 se hará por soldadura. La unión de los PNL 50 y la carrera de hormigón armado se hace a través de 2 pernos anclados en el hormigón (barras Ø10, long=100 mm) como se indica en los detalles. Al llegar a la estructura del nivel superior al PNC 12 se amura a la viga de hormigón correspondiente con otra platina de acero y 4 pernos Ø10 (la platina es igual a la usada en Planta Baja en el arranque del PNC12).

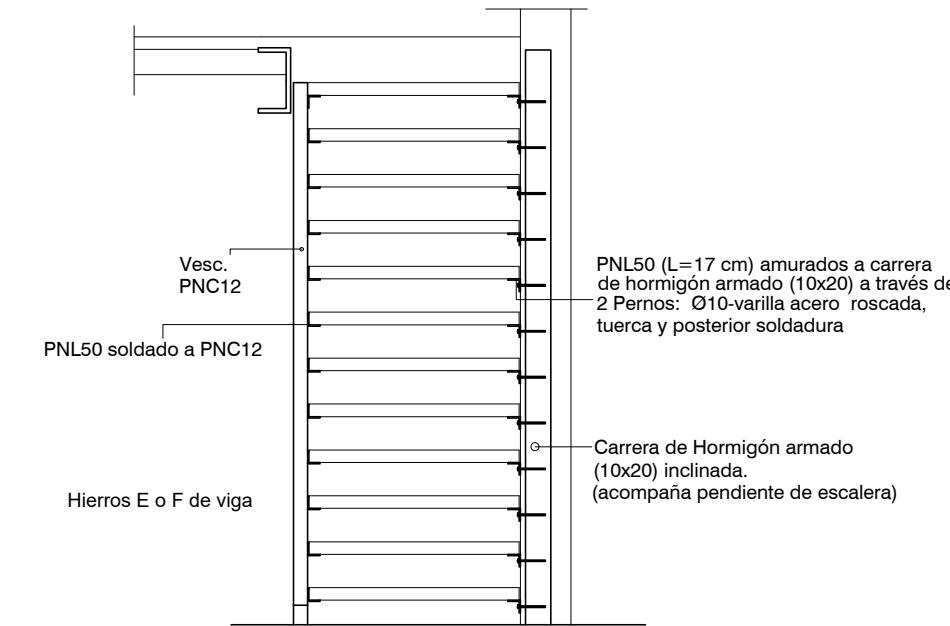


Escalera Detalle 2


DETALLES DE ESCALERA

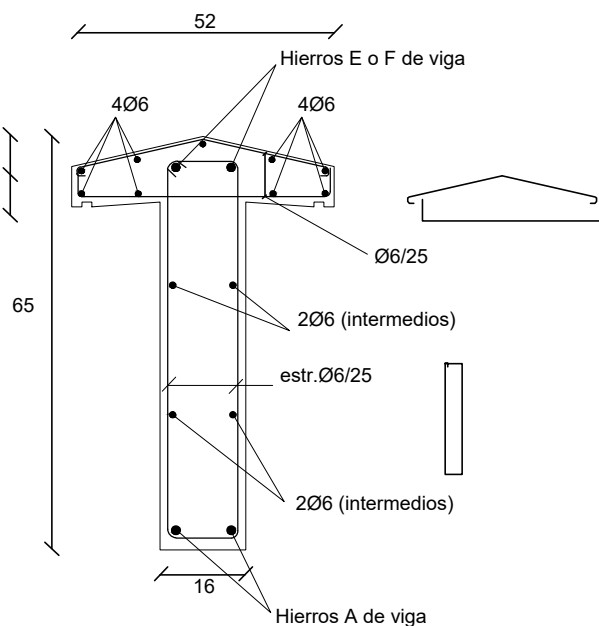


DETALLE DE VIGA 161

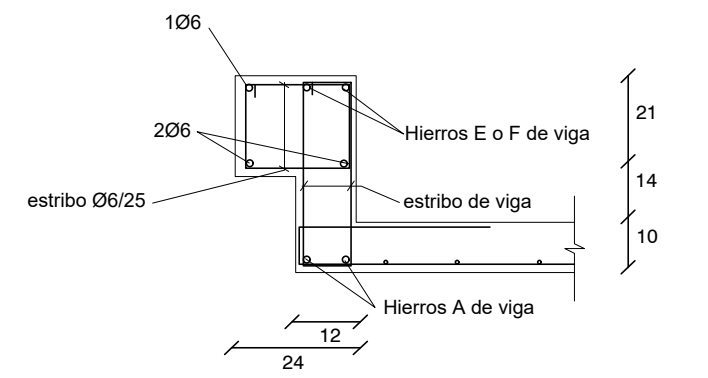

DETALLE DE VIGAS 153-164-104-105

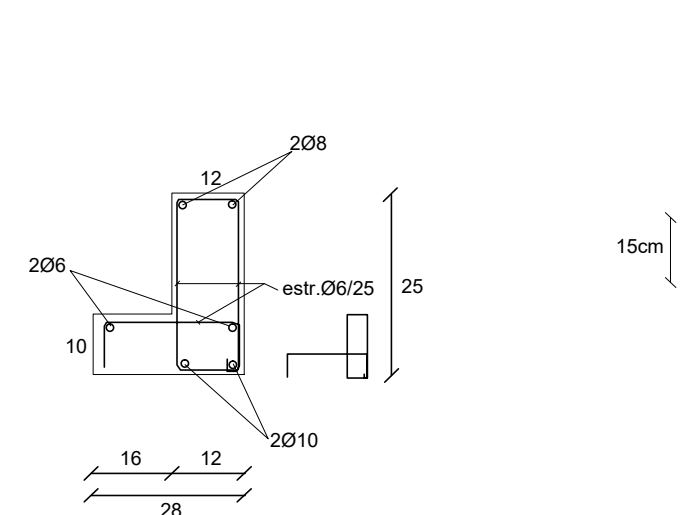

DETALLE CARRERAS HORMIGÓN ARMADO
CHA1(12x25)

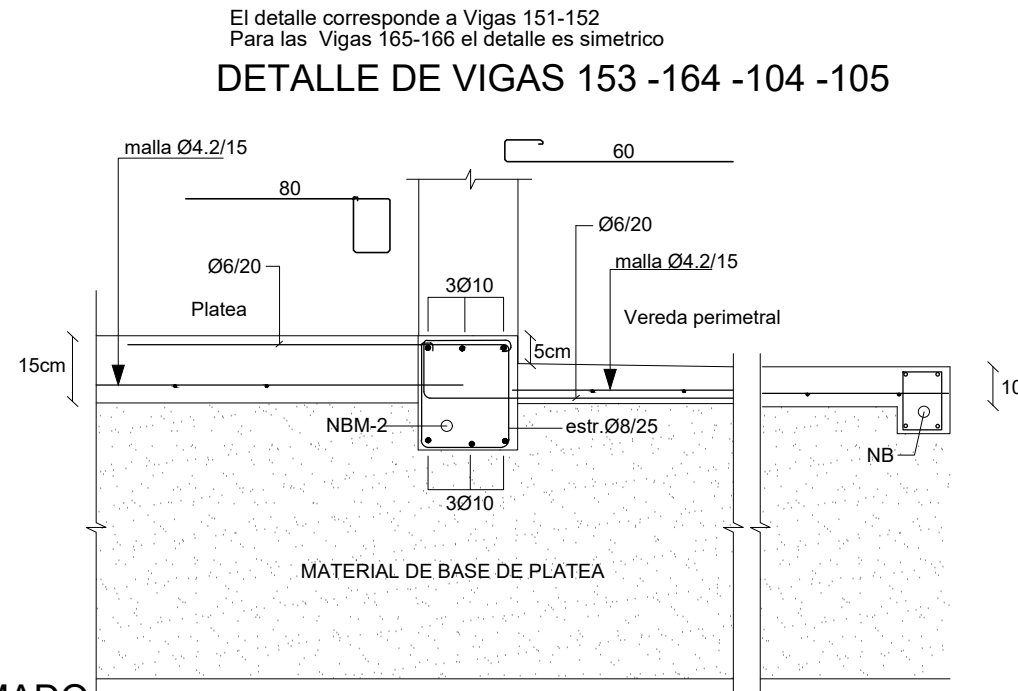

DETALLE Vereda perimetral

Nro:	FECHA:	PROY.	APROBADO	REVISIÓN
00	31/01/2024	MO	JV	EMISIÓN INICIAL

Coejecutor:				
Plano:				
Estructura				
Vivienda 4 x 2N 4D				
Asentamiento:	NUEVO AMANECEER - LOS REYES			Nº Plano:
Ubicación:	MONTEVIDEO			VA06-23
Escala:	1:50	Fecha:	ENERO 2024	
Técnico:	Ing. MARCELO OLIVERA		Coordinador:	Ing. JOSÉ VALENA
Firma:			Firma:	
Equipo Técnico:			NA-LR-VA06-23_4x2N4D.dwg	