Z-E04

ESTRUCTURA
EDIFICIO ZORRILLA - ESTRUCTURA SOBRE NIVEL 1
ESC. 1.100

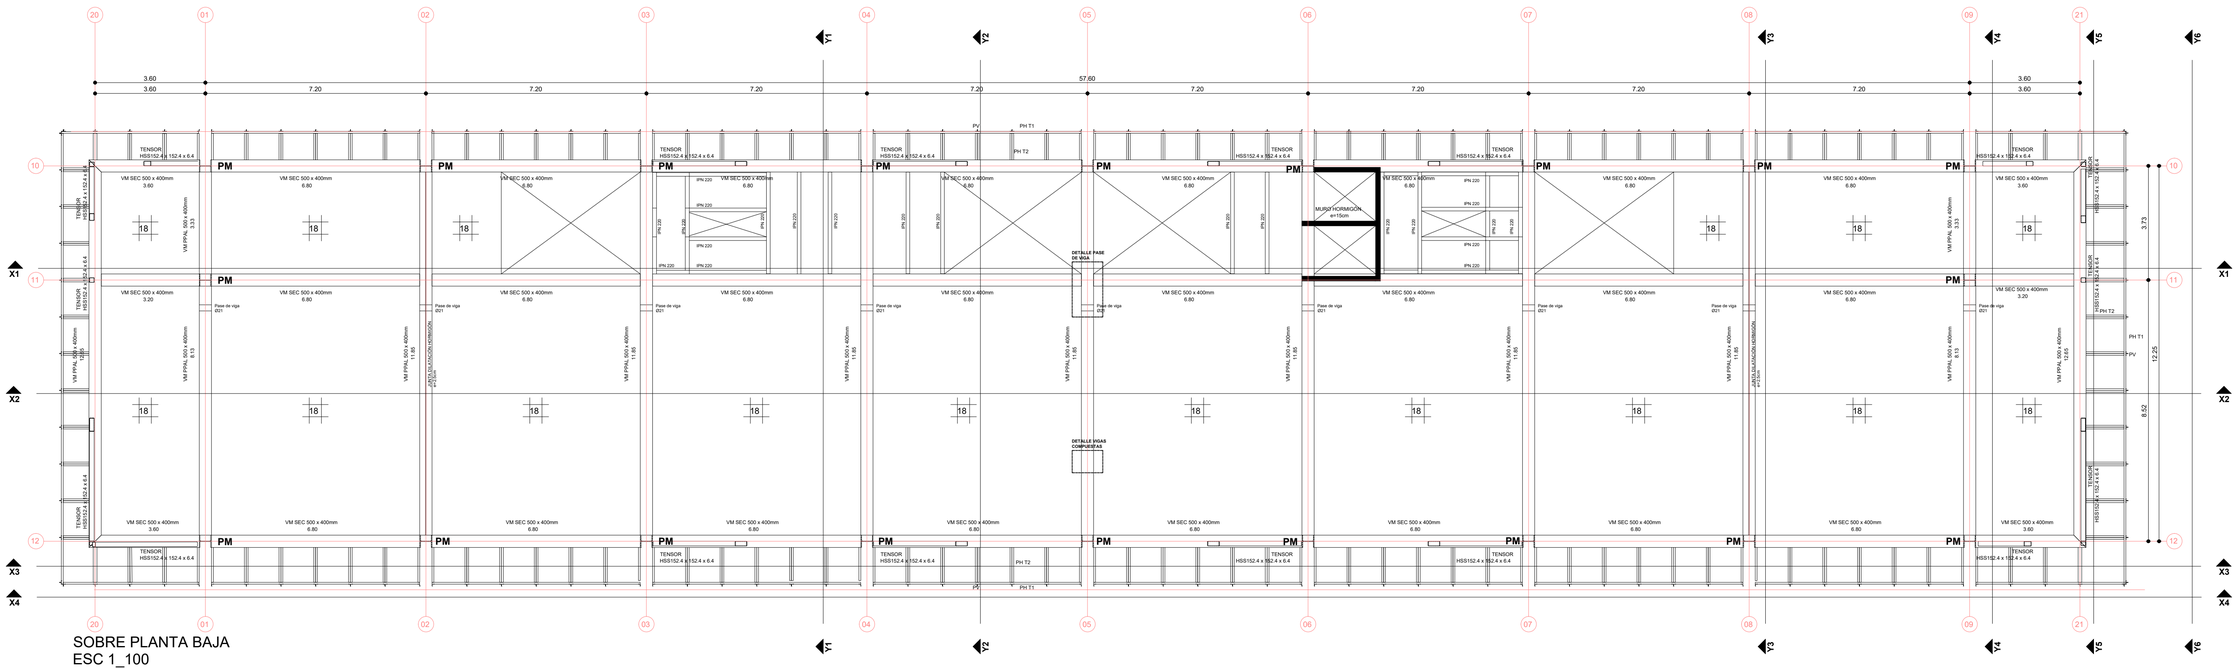

SOBRE PLANTA BAJA
ESC 1_100

REFERENCIAS

PM
PILAR METÁLICO

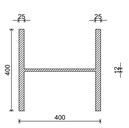

VM PPAL
VIGA METÁLICA
PRINCIPAL

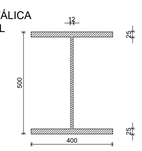

VM SEC
VIGA METÁLICA
SECUNDARIA

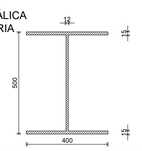

DETALLE PASE DE VIGA

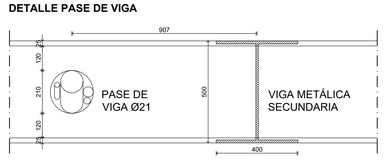

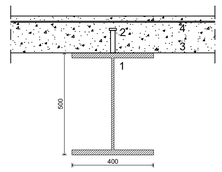

DETALLE VIGAS COMPUESTAS

1. VIGA METÁLICA PRINCIPAL
2. CONECTOR TIPO NELSON M22x120mm separación: 250mm
3. HORMIGÓN C30
4. ARMADURA SUPERIOR DE LOSA

PERFILES ESTRUCTURA ENVOLVENTE

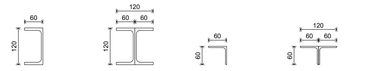

PH T1
Perfil
Horizontal T1
UPN 120mm

PH T2
Perfil
Horizontal T2
2 UPN 120mm

PV T1
Perfil Verical T1
Perfiles Tipo L
de lados iguales
60mm

PV T2
Perfil Verical T2
2 perfiles Tipo L
de lados iguales
60mm

NOTAS

TODAS LAS MEDIDAS SE RECTIFICARÁN EN OBRA.

PLANOS APTOS PARA LICITAR, NO APTOS PARA CONSTRUIR.

UNIVERSIDAD DE LA REPÚBLICA
URUGUAY

UNIVERSIDAD DE LA REPÚBLICA
DIRECCIÓN GENERAL DE ARQUITECTURA
PLAN DE OBRAS DE MEDIANO Y LARGO PLAZO

dga Udelar

PLAN DE OBRAS

DIRECTOR DGA (s):
ARQ. HORACIO FLORA

PROYECTO APL
ARQ. HORACIO FLORA
ING.. ARQ. FERNANDA GOYOS
DR. ARQ. ALFREDO PELAEZ
ARQ. MARÍO BAEZ

EQUIPO - PROYECTO APL
ARQ. MARÍA JOSÉ ROSA
ARQ. BELÉN BASTOS
ARQ. VIRGINIA CARBONE
ARQ. ANACLARA GÓMEZ
ARQ. PABLO PEREYRA
BACH. ELIAS SIRI

UPD DGA - PROGRAMACIÓN
ARQ. GONZALO LORENZO

COORDINADORA GENERAL POALP
MAG. EC. GABRIELA FACHOLA

COORDINADORA DE EJECUCIÓN DE PROYECTO
MBA ARQ. ADRIANA GORGA MOREIRA

RESPONSABLE DE PROYECTO
ARQ. HELENA HEINZEN

RESPONSABLE ASESOR COSTOS
ARQ. CÉSAR GRAZIOLI

ASESORES DGA Udelar
ASESOR INCENDIO
ARQ. JUAN PEDRO MERLINO
ARQ. MARIELA CERVETTO

ASESOR ACÚSTICO
ARQ. GONZALO FERNÁNDEZ

ASESOR LUMÍNICO
ARQ. JUAN CARLOS FABRA

COORDINADOR ASESORES EXTERNOS - ESTRUCTURA, TÉRMICO, ELÉCTRICO Y SANITARIO
ADAA-F / ARQ. HUGO SUTTNE

ASESOR ACCESIBILIDAD
ARQ. VERÓNICA PEREYRA

ASESOR PAISAJE
ARQ. RAÚL LEYMONIE
LIC. DISEÑO PAISAJE / CURE-Udelar

ASESOR ACOND. NATURAL
ARQ. DANIEL SOSA IBARRA, ARQ. MAGDALENA CAMACHO
CLIMA Y CONFORT / FADU-Udelar

SERVICIO / OBRA:
NUEVA SEDE UNIVERSITARIA PAYSANDÚ

APL

UBICACIÓN:
PADRÓN N°1357, DELIMITADO POR AV. ZORRILLA DE SAN MARTÍN, CALLE RÍO NEGRO, SOLÍS Y LLUIS A. DE HERRERA, CIUDAD DE PAYSANDÚ

DESCRIPCIÓN:
ESTRUCTURA
EDIFICIO ZORRILLA
ESTRUCTURA SOBRE NIVEL 1

LÁMINA:
Z-E04

ESCALA
1/100

FECHA:
FEBRERO, 2024