IG-E01

ESTRUCTURA

PREDIO GENERAL - TANQUE DE AGUA, ESTANQUE Y SUBESTACIÓN

ESC. 1.100

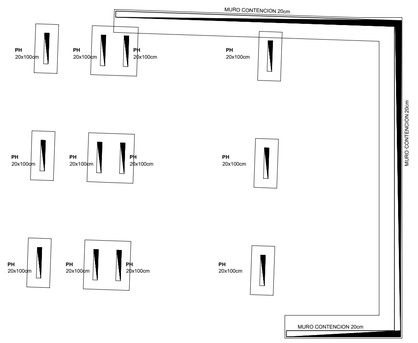

TANQUES DE AGUA
PLANTA CIMENTACIÓN
esc 1.100

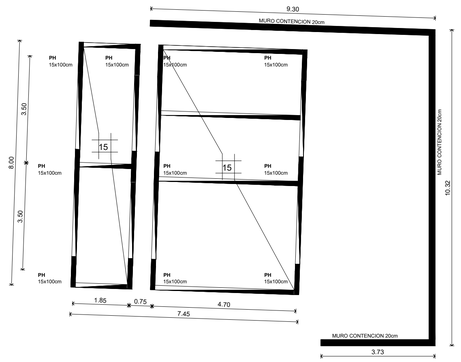

TANQUES DE AGUA
PLANTA FONDO TANQUES
esc 1.100

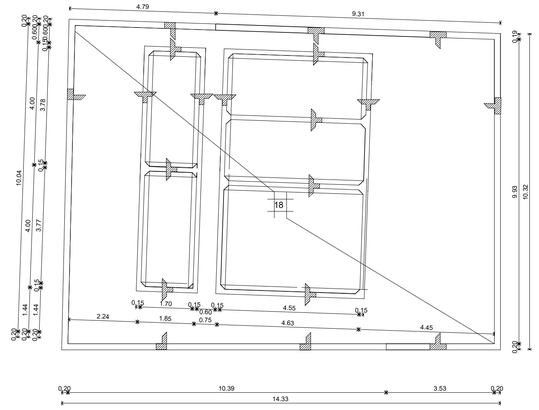

TANQUE DE AGUA
PLANTA TECHO TANQUES / MIRADOR
esc 1.100

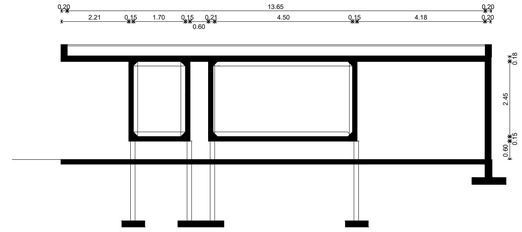

CORTE TRANSVERSAL
esc 1.100

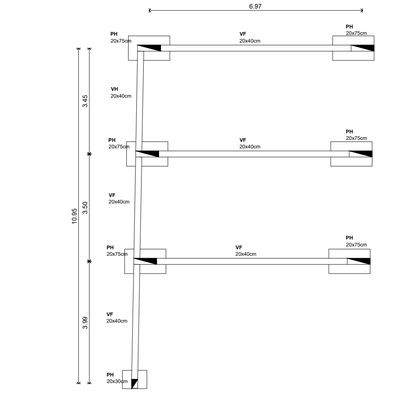

SUB ESTACION
PLANTA CIMENTACIÓN
esc 1.100

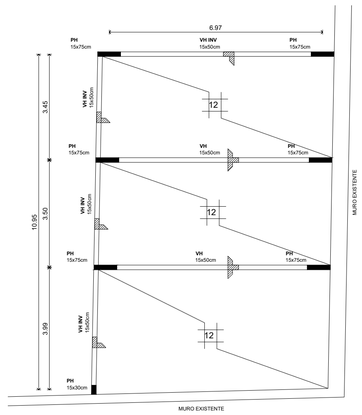

SUB ESTACION
SOBRE PLANTA BAJA
esc 1.100

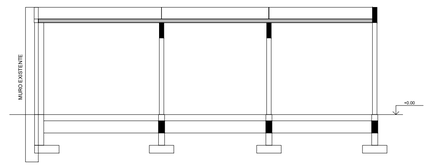

CORTE TRANSVERSAL
esc 1.100

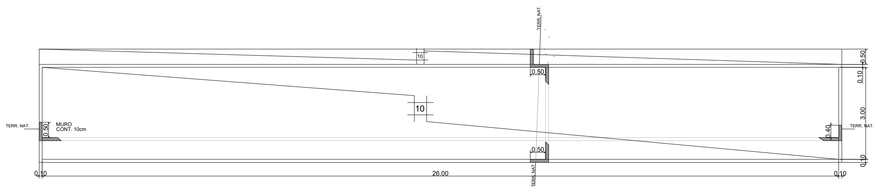

PLANTA

CORTE LONGITUDINAL

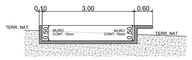

CORTE TRANSVERSAL

ESTANQUE (CANTIDAD 2)
PLANTA Y CORTES
esc 1.100

REFERENCIAS

NOTAS

TODAS LAS MEDIDAS SE RECTIFICARÁN EN OBRA.

PLANOS APTOS PARA LICITAR, NO APTOS PARA CONSTRUIR.

UNIVERSIDAD DE LA REPÚBLICA
URUGUAY

UNIVERSIDAD DE LA REPÚBLICA
DIRECCIÓN GENERAL DE ARQUITECTURA
PLAN DE OBRAS DE MEDIANO Y LARGO PLAZO

dga Udelar

PLAN DE OBRAS

DIRECTOR DGA (s):
ARQ. HORACIO FLORA

PROYECTO APL
ARQ. HORACIO FLORA
ING. ARQ. FERNANDA GOYOS
DR. ARQ. ALFREDO PELAEZ
ARQ. MARIO BAEZ

EQUIPO - PROYECTO APL
ARQ. AGUSTINA APUD
ARQ. BELÉN BASTOS
ARQ. VIRGINIA CARBONE
ARQ. ANACLARA GÓMEZ
ARQ. MARTA MENTINA
BACH. ELIAS SIRI

UPD DGA - PROGRAMACIÓN
ARQ. GONZALO LORENZO

COORDINADORA GENERAL PONLP
MAG. EC. GABRIELA FACHOLA

COORDINADORA DE EJECUCIÓN DE PROYECTO
MBA ARQ. ADRIANA GORCA MOREIRA

RESPONSABLE DE PROYECTO
ARQ. HELENA HENIZEN

RESPONSABLE ASESOR COSTOS(s)
ARQ. CESAR GRATZOU

ASESORES DGA UdelaR
ASESOR INCENDIO
ARQ. JUAN PEDRO MERLINO
ARQ. MARIELA CERVETTO

ASESOR ACÚSTICO
ARQ. GONZALO FERNÁNDEZ

ASESOR LUMÍNICO
ARQ. JUAN CARLOS FABRA

COORDINADOR ASESORES EXTERNOS - ESTRUCTURA, TÉRMICO, ELÉCTRICO Y SANITARIO
ADAM-F / ARQ. HUGO DUTINÉ

ASESOR ACCESIBILIDAD
ARQ. VERÓNICA PEREYRA

ASESOR PAISAJE
ARQ. RAÚL LEYMONIE
LIC.DISEÑO PAISAJE / CURE-UdelaR

ASESOR ACOND. NATURAL
ARQ. DANIEL SOSA IRAMIRA, ARQ. MADDALENA CAMACHO
CLIMA Y CONFORT / FADU-UdelaR

SERVICIO / OBRA
NUEVA SEDE UNIVERSITARIA PAYSANDÚ

APL

UBICACIÓN
PADRÓN N°1357, DELIMITADO POR AV. ZORRILLA DE SAN MARTÍN, CALLE RÍO NEGRO, SOLÍS Y LUIS A. DE HERRERA, CIUDAD DE PAYSANDÚ

LÁMINA
IG-E01

DESCRIPCIÓN
ESTRUCTURA
PREDIO GENERAL
TANQUE DE AGUA, ESTANQUE Y SUBESTACIÓN

ESCALA
1/100

FECHA
FEBRERO_2024