Nº Z-A01

ALBAÑILERÍA
CIELORRASOS
PLANTA BAJA

ESC. 1.100

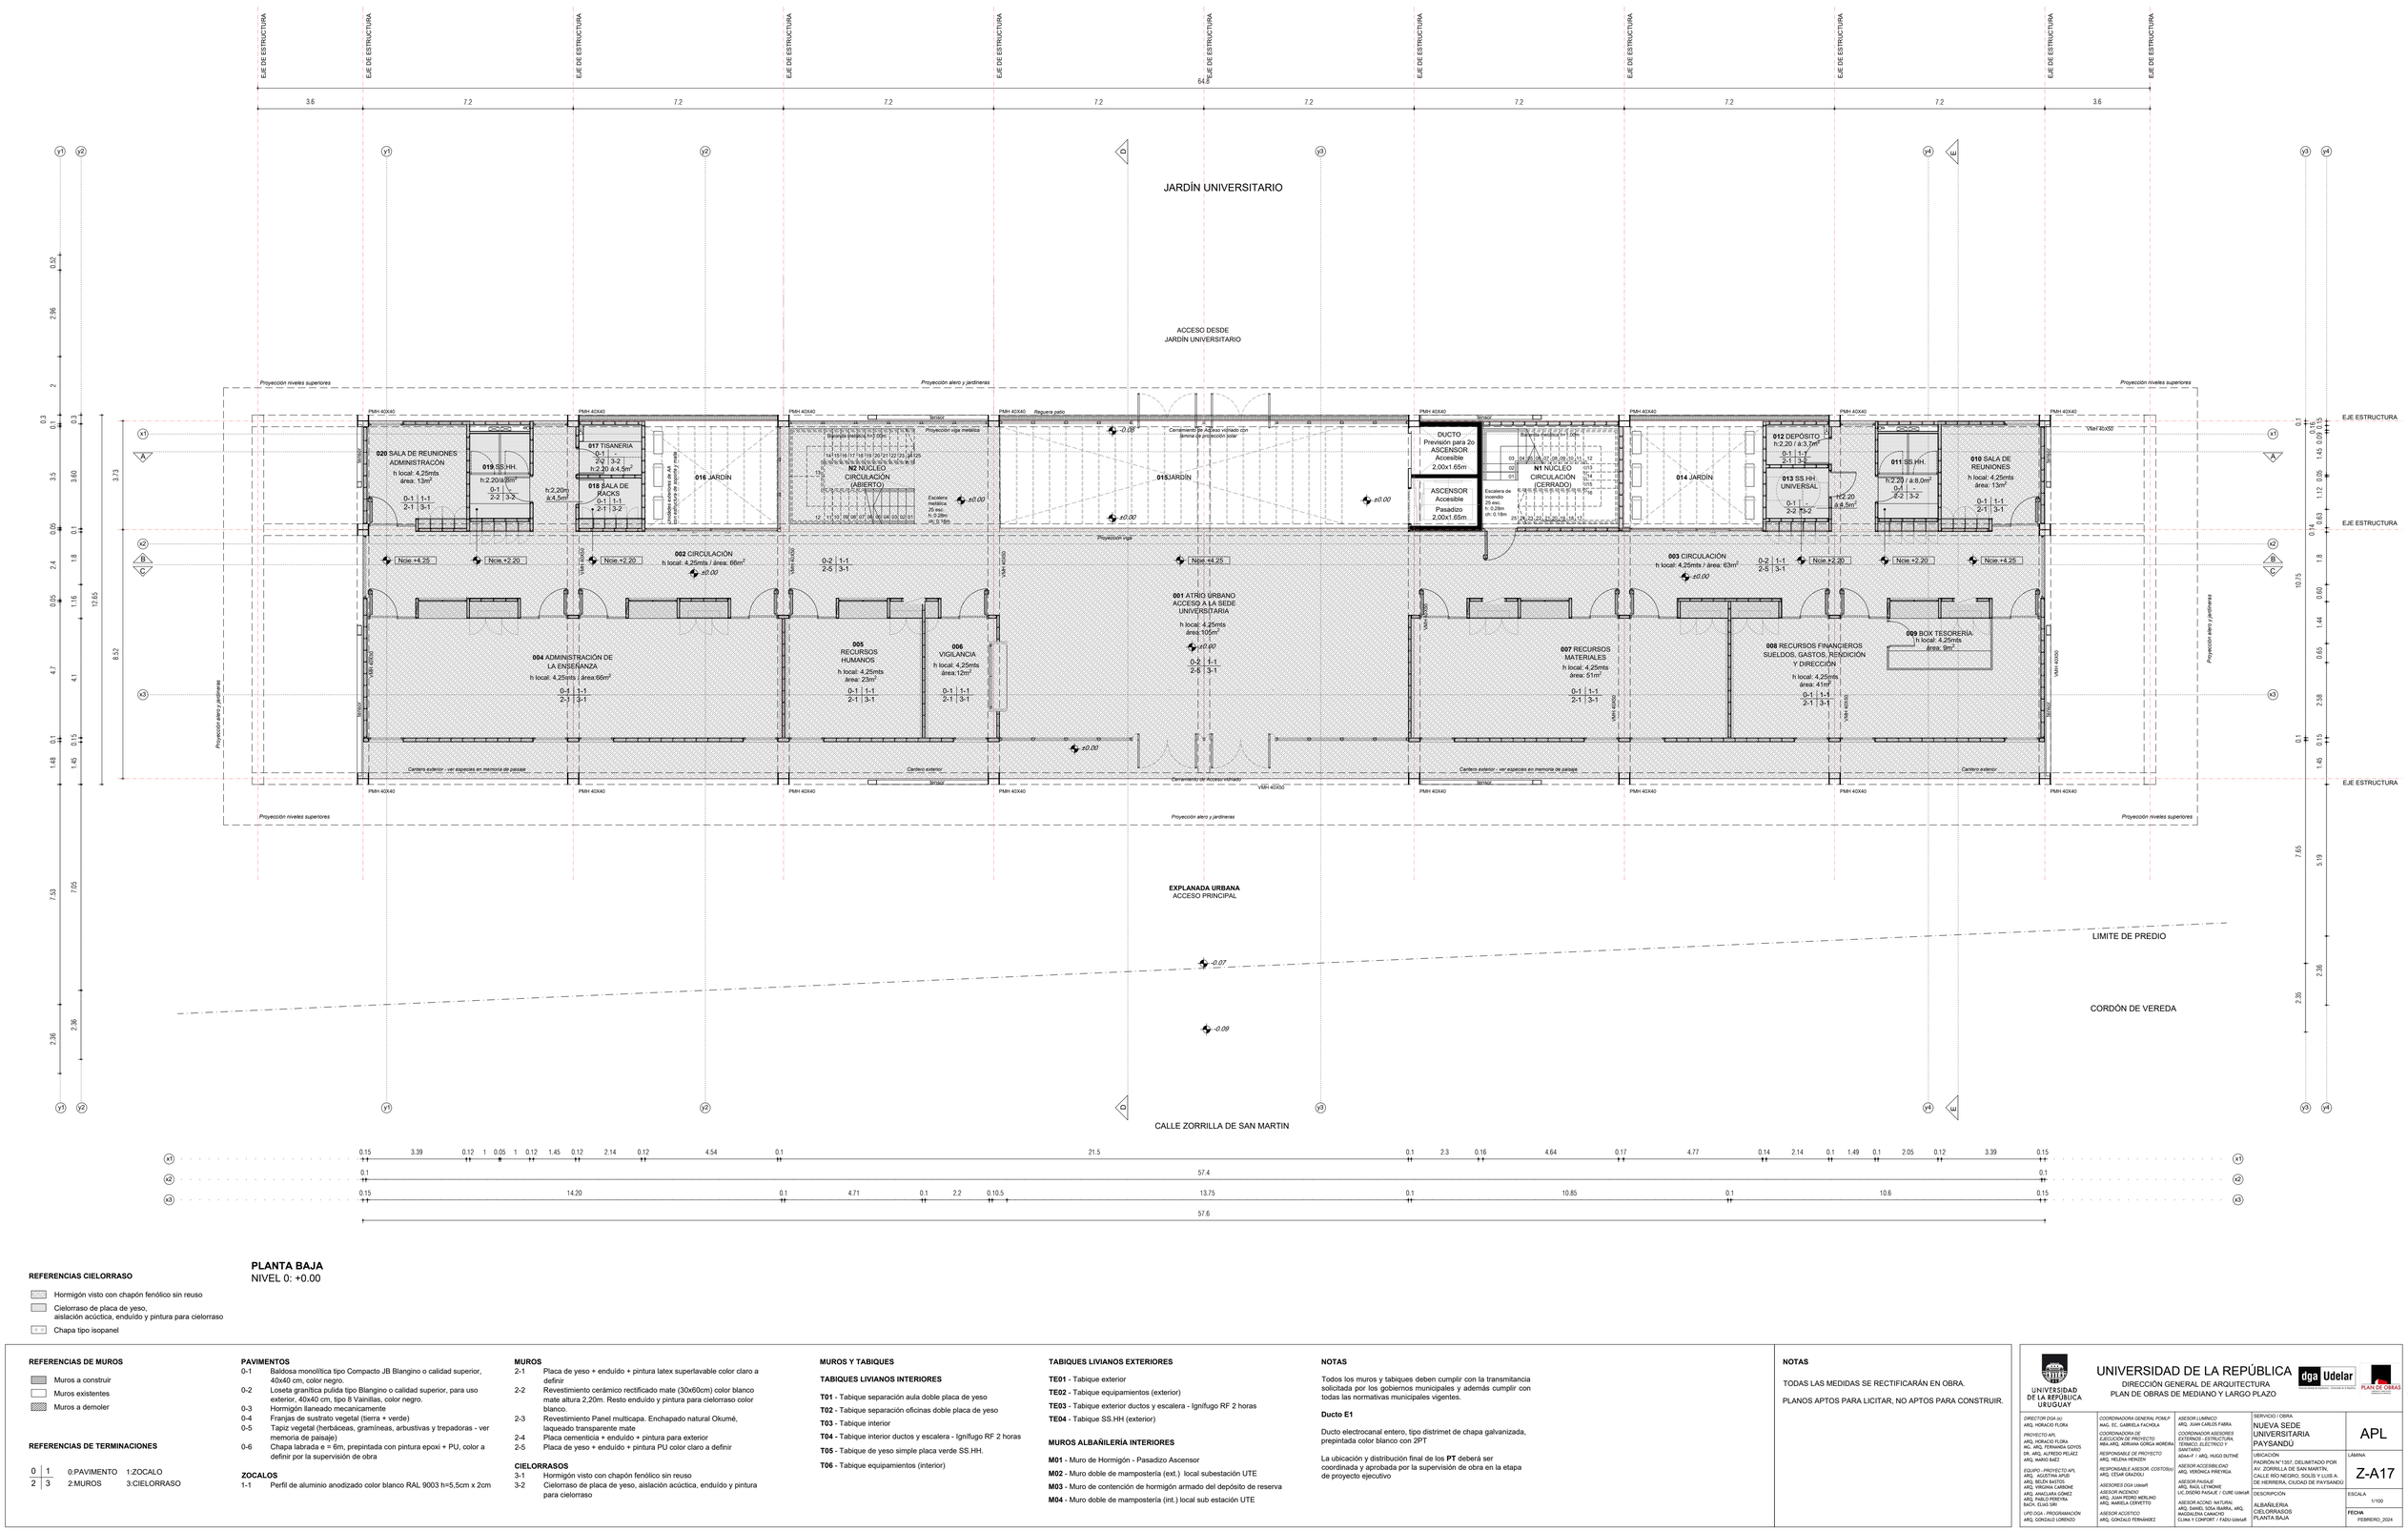

PLANTA BAJA
NIVEL 0: +0.00

REFERENCIAS CIELORRASO

- Hormigón visto con chapón fenólico sin reuso
- Cielorraso de placa de yeso, aislación acústica, enduído y pintura para cielorraso
- Chapa tipo isopanel

REFERENCIAS DE MUROS

- Muros a construir
- Muros existentes
- Muros a demoler

REFERENCIAS DE TERMINACIONES

0 | 1 — 0:PAVIMENTO 1:ZOCALO
2 | 3 — 2:MUROS 3:CIELORRASO

PAVIMENTOS

- 0-1 Baldosa monolítica tipo Compacto JB Blangino o calidad superior, 40x40 cm, color negro.
- 0-2 Losa granítica pulida tipo Blangino o calidad superior, para uso exterior, 40x40 cm, tipo 8 Vainillas, color negro.
- 0-3 Hormigón llaneado mecanicamente
- 0-4 Franjas de sustrato vegetal (tierra + verde)
- 0-5 Tapiz vegetal (herbáceas, gramíneas, arbustivas y trepadoras - ver memoria de paisaje)
- 0-6 Chapa labrada e = 6m, prepintada con pintura epoxi + PU, color a definir por la supervisión de obra

ZOCALOS

- 1-1 Perfil de aluminio anodizado color blanco RAL 9003 h=5,5cm x 2cm

MUROS

- 2-1 Placa de yeso + enduído + pintura latex superlavable color claro a definir
- 2-2 Revestimiento cerámico rectificado mate (30x60cm) color blanco mate altura 2,20m. Resto enduído y pintura para cielorraso color blanco.
- 2-3 Revestimiento Panel multicapa. Enchapado natural Okumé, laqueado transparente mate
- 2-4 Placa cementicia + enduído + pintura para exterior
- 2-5 Placa de yeso + enduído + pintura PU color claro a definir

CIELORRASOS

- 3-1 Hormigón visto con chapón fenólico sin reuso
- 3-2 Cielorraso de placa de yeso, aislación acústica, enduído y pintura para cielorraso

MUROS Y TABIQUES

TABIQUES LIVIANOS INTERIORES

- **T01** - Tabique separación aula doble placa de yeso
- **T02** - Tabique separación oficinas doble placa de yeso
- **T03** - Tabique interior
- **T04** - Tabique interior ductos y escalera - Ignífugo RF 2 horas
- **T05** - Tabique de yeso simple placa verde SS.HH.
- **T06** - Tabique equipamientos (interior)

TABIQUES LIVIANOS EXTERIORES

- **TE01** - Tabique exterior
- **TE02** - Tabique equipamientos (exterior)
- **TE03** - Tabique exterior ductos y escalera - Ignífugo RF 2 horas
- **TE04** - Tabique SS.HH (exterior)

MUROS ALBAÑILERÍA INTERIORES

- **M01** - Muro de Hormigón - Pasadizo Ascensor
- **M02** - Muro doble de mamposteria (ext.) local subestación UTE
- **M03** - Muro de contención de hormigón armado del depósito de reserva
- **M04** - Muro doble de mamposteria (int.) local sub estación UTE

NOTAS

Todos los muros y tabiques deben cumplir con la transmitancia solicitada por los gobiernos municipales y además cumplir con todas las normativas municipales vigentes.

Ducto E1

Ducto electrocanal entero, tipo distrimet de chapa galvanizada, prepintada color blanco con 2PT

La ubicación y distribución final de los **PT** deberá ser coordinada y aprobada por la supervisión de obra en la etapa de proyecto ejecutivo

NOTAS

TODAS LAS MEDIDAS SE RECTIFICARÁN EN OBRA.

PLANOS APTOS PARA LICITAR, NO APTOS PARA CONSTRUIR.

UNIVERSIDAD DE LA REPÚBLICA URUGUAY

UNIVERSIDAD DE LA REPÚBLICA
DIRECCIÓN GENERAL DE ARQUITECTURA
PLAN DE OBRAS DE MEDIANO Y LARGO PLAZO

dga Udelar — PLAN DE OBRAS

DIRECTOR DGA (s)
ARQ. HORACIO FLORA

PROYECTO APL
ARQ. HORACIO FLORA
ING. ARQ. FERNANDA GOYOS
DR. ARQ. ALFREDO PELAEZ
ARQ. MARGI BAEZ

EQUIPO - PROYECTO APL
ARQ. AGUSTINA APUD
ARQ. BELEN BASTOS
ARQ. VIRGINIA CARBONE
ARQ. ANACLARA GÓMEZ
ARQ. PABLO PEREYRA
BACH. ELIAS SIRI

UFD DGA - PROGRAMACIÓN
ARQ. GONZALO LORENZO

COORDINADORA GENERAL PONLP
ING. EC. GABRIELA FACHOLA

COORDINADORA DE EJECUCIÓN DE PROYECTO
MBA ARQ. ADRIANA GOREA MOREIRA

RESPONSABLE DE PROYECTO
ARQ. HELENA HENZEN

RESPONSABLE ASESOR COSTOS(s)
ARQ. CESAR GRAZIOLI

ASESORES DGA Udelar

ASESOR INCENDIO
ARQ. JUAN PEDRO MERLINO
ARQ. MARIELA CERVETTO

ASESOR ACÚSTICO
ARQ. GONZALO FERNÁNDEZ

ASESOR LUMÍNICO
ARQ. JUAN CARLOS FABRA

COORDINADOR ASESORES ESTRUCT., ESTRUCTURAL, ELÉCTRICO, ELECTRICO Y SANITARIO
ADAA-F / ARQ. HUGO SUTNIĆ

ASESOR ACCESIBILIDAD
ARQ. VERONICA PIRIYEGA

ASESOR PAISAJE
ARQ. RAÚL LEYMONIÉ
LIC. DISEÑO PAISAJE / CURE-Udelar

ASESOR ACOND. NATURAL
ARQ. DANIEL SOSA IBARRA, ARQ. MAGDALENA CAMACHO
CLIMA Y CONFORT / FADU-Udelar

SERVICIO / OBRA
NUEVA SEDE UNIVERSITARIA PAYSANDÚ

APL

UBICACIÓN
PADRÓN N°1357, DELIMITADO POR AV. ZORRILLA DE SAN MARTIN, CALLE RÍO NEGRO, SOLÍS Y LUIS A. DE HERRERA, CIUDAD DE PAYSANDÚ

LÁMINA
Z-A17

DESCRIPCIÓN
ALBAÑILERIA
CIELORRASOS
PLANTA BAJA

ESCALA
1/100

FECHA
FEBRERO_2024

Nº Z-A02

ALBAÑILERÍA
CIELORRASOS
PLANTA NIVEL 1

ESC. 1.100

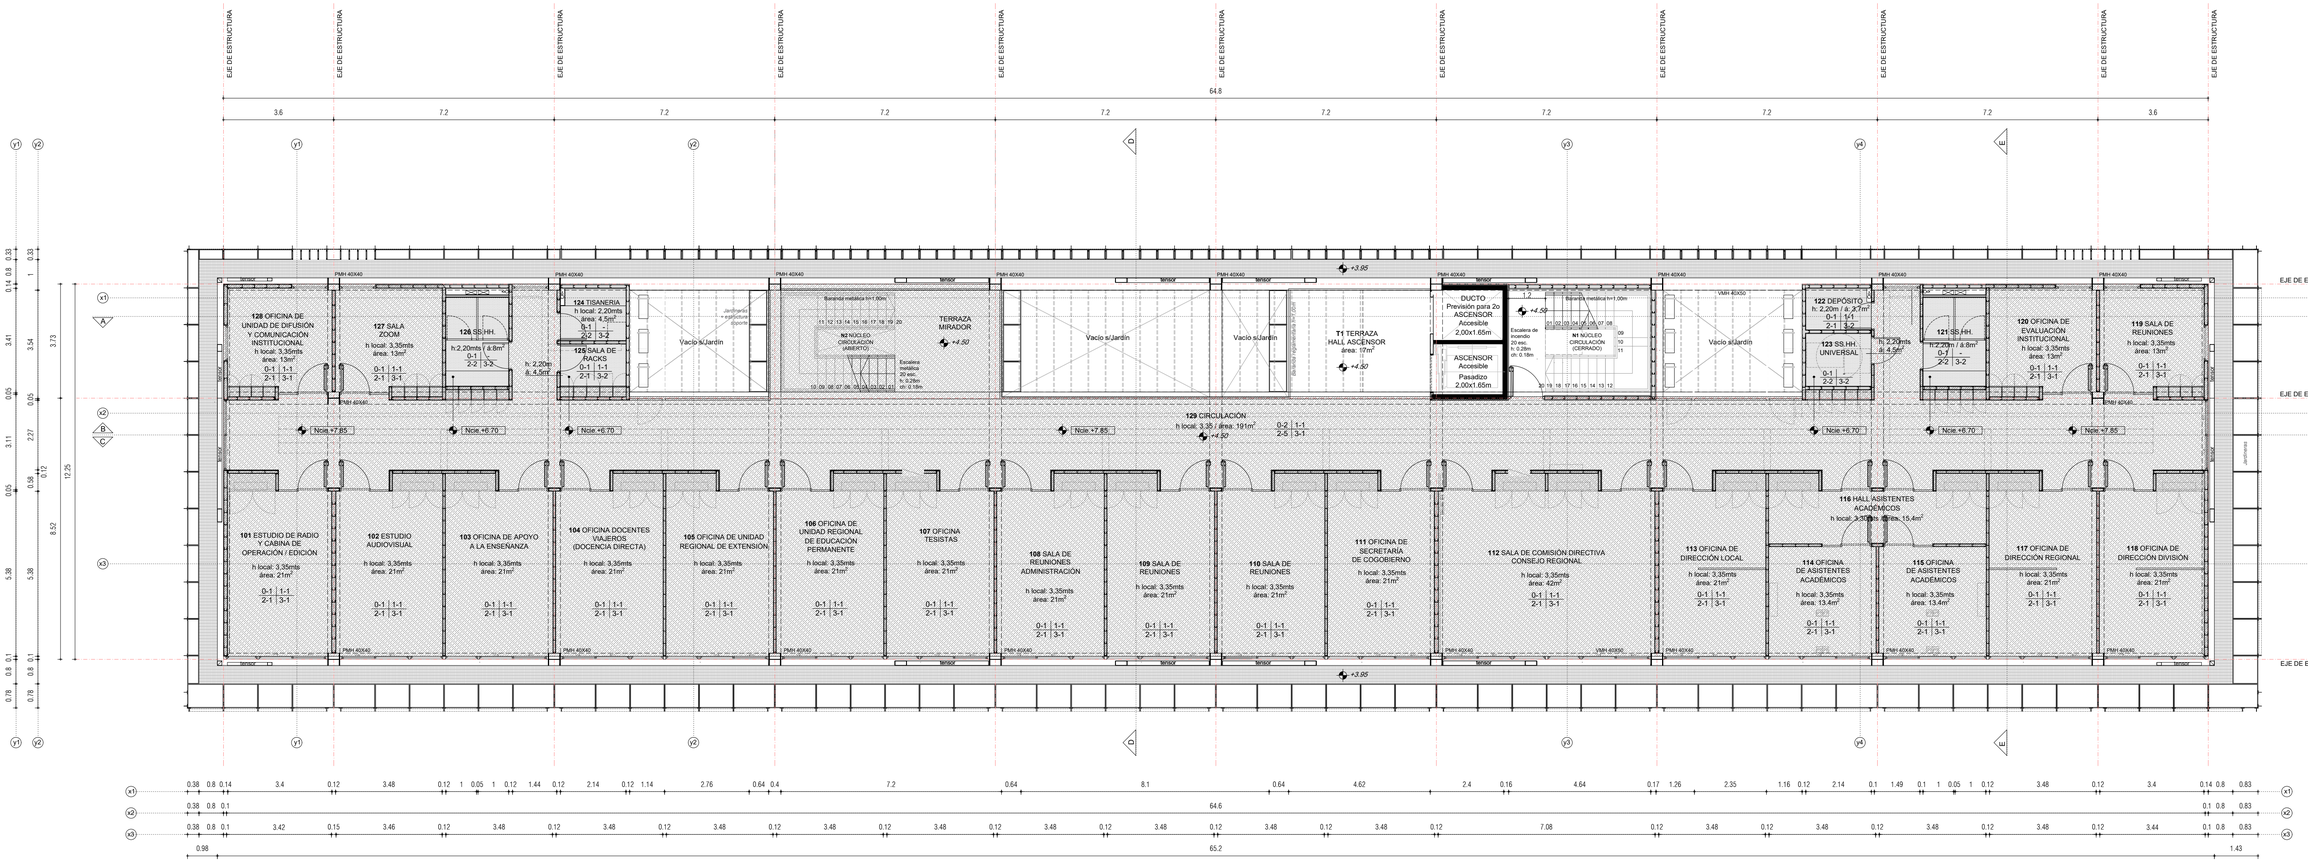

PLANTA ADMINISTRACIÓN Y GOBIERNO
SERVICIOS COMPLEMENTARIOS
NIVEL 1: +4.50

REFERENCIAS CIELORRASO

- Hormigón visto con chapón fenólico sin reuso
- Cielorraso de placa de yeso, aislación acústica, enduído y pintura para cielorraso
- Chapa tipo isopanel

REFERENCIAS DE MUROS

- Muros a construir
- Muros existentes
- Muros a demoler

REFERENCIAS DE TERMINACIONES

0	1	0:PAVIMENTO 1:ZOCALO
2	3	2:MUROS 3:CIELORRASO

PAVIMENTOS

0-1 Baldosa monolítica tipo Compacto JB Blangino o calidad superior, 40x40 cm, color negro.
0-2 Losetá granítica pulida tipo Blangino o calidad superior, para uso exterior, 40x40 cm, tipo 8 Vainillas, color negro.
0-3 Hormigón llaneado mecanicamente
0-4 Franjas de sustrato vegetal (tierra + verde)
0-5 Tapiz vegetal (herbáceas, gramíneas, arbustivas y trepadoras - ver memoria de paisaje)
0-6 Chapa labrada e = 6m, prepintada con pintura epoxi + PU, color a definir por la supervisión de obra

ZOCALOS

1-1 Perfil de aluminio anodizado color blanco RAL 9003 h=5,5cm x 2cm

MUROS

2-1 Placa de yeso + enduído + pintura latex superlavable color claro a definir
2-2 Revestimiento cerámico rectificado mate (30x60cm) color blanco mate altura 2,20m. Resto enduído y pintura para cielorraso color blanco.
2-3 Revestimiento Panel multicapa. Enchapado natural Okumé, laqueado transparente mate
2-4 Placa cementicia + enduído + pintura para exterior
2-5 Placa de yeso + enduído + pintura PU color claro a definir

CIELORRASOS

3-1 Hormigón visto con chapón fenólico sin reuso
3-2 Cielorraso de placa de yeso, aislación acústica, enduído y pintura para cielorraso

MUROS Y TABIQUES

TABIQUES LIVIANOS INTERIORES

T01 - Tabique separación aula doble placa de yeso
T02 - Tabique separación oficinas doble placa de yeso
T03 - Tabique interior
T04 - Tabique interior ductos y escalera - Ignifugo RF 2 horas
T05 - Tabique de yeso simple placa verde SS.HH.
T06 - Tabique equipamientos (interior)

TABIQUES LIVIANOS EXTERIORES

TE01 - Tabique exterior
TE02 - Tabique equipamientos (exterior)
TE03 - Tabique exterior ductos y escalera - Ignifugo RF 2 horas
TE04 - Tabique SS.HH (exterior)

MUROS ALBAÑILERÍA INTERIORES

M01 - Muro de Hormigón - Pasadizo Ascensor
M02 - Muro doble de mampostería (ext.) local subestación UTE
M03 - Muro de contención de hormigón armado del depósito de reserva
M04 - Muro doble de mampostería (int.) local sub estación UTE

NOTAS

Todos los muros y tabiques deben cumplir con la transmitancia solicitada por los gobiernos municipales y además cumplir con todas las normativas municipales vigentes.

Ducto E1

Ducto electrocanal entero, tipo distrimet de chapa galvanizada, prepintada color blanco con 2PT

La ubicación y distribución final de los **PT** deberá ser coordinada y aprobada por la supervisión de obra en la etapa de proyecto ejecutivo

NOTAS

TODAS LAS MEDIDAS SE RECTIFICARÁN EN OBRA.

PLANOS APTOS PARA LICITAR, NO APTOS PARA CONSTRUIR.

UNIVERSIDAD DE LA REPÚBLICA URUGUAY

UNIVERSIDAD DE LA REPÚBLICA
DIRECCIÓN GENERAL DE ARQUITECTURA
PLAN DE OBRAS DE MEDIANO Y LARGO PLAZO

dga Udelar — PLAN DE OBRAS

DIRECTOR DGA (a):
ARQ. HORACIO FLORA

PROYECTO APL
ARQ. HORACIO FLORA
ING., ARQ. FERNANDA GOYOS
DR. ARQ. ALFREDO PELAEZ
ARQ. MARIO BAEZ

EQUIPO - PROYECTO APL
ARQ. AGUSTINA APUD
ARQ. BELÉN BASTOS
ARQ. VIRGINIA CARBONE
ARQ. ANACLARA GÓMEZ
ARQ. PABLO PEREYRA
BACH. ELIAS SIRI

UTE/ DGA - PROGRAMACIÓN
ARQ. GONZALO LORENZO

COORDINADORA GENERAL PONLP
MAG. EC. GABRIELA FACHOLA

COORDINADORA DE EJECUCIÓN DE PROYECTO
MBA ARQ. ADRIANA GÓMEZ MOREIRA

RESPONSABLE DE PROYECTO
ARQ. HELENA HENZEN

RESPONSABLE ASESOR COSTOS(a)
ARQ. CÉSAR GRAZIOLI

ASESORES DGA Udelar

ASESOR INCENDIO
ARQ. JUAN PEDRO MERLINO
ARQ. MARÍELA CERVETTO

ASESOR ACÚSTICO
ARQ. GONZALO FERNÁNDEZ

ASESOR LUMÍNICO
ARQ. JUAN CARLOS FABRA

COORDINADOR ASESORES ESTRUCTURA - ESTRUCTURA, CONCEPTO, ELÉCTRICO Y SANITARIA
ADAA-F / ARQ. HUGO SUTNIĆ

ASESOR ACCESIBILIDAD
ARQ. VERÓNICA PIREYRIA

ASESOR PASAJE
ARQ. RAÚL LEYMONIE
LIC. DISEÑO PAISAJE / CURE -UdelaR

ASESOR ACOND. NATURAL
ARQ. DANIEL SOSA IBARRA, ARQ. MAGDALENA CAMACHO
CLIMA Y CONFORT / FADU-Udelar

SERVICIO / OBRA
NUEVA SEDE UNIVERSITARIA PAYSANDÚ

APL

UBICACIÓN
PADRÓN N°1357, DELIMITADO POR AV. ZORRILLA DE SAN MARTÍN, CALLE RÍO NEGRO, SOLÍS Y LUIS A. DE HERRERA, CIUDAD DE PAYSANDÚ

LÁMINA
Z-A18

DESCRIPCIÓN
ALBAÑILERÍA
CIELORRASOS
NIVEL 1

ESCALA
1/100

FECHA
FEBRERO_2024

Nº Z-A03

ALBAÑILERÍA
CIELORRASOS
PLANTA NIVEL 2

ESC. 1:100

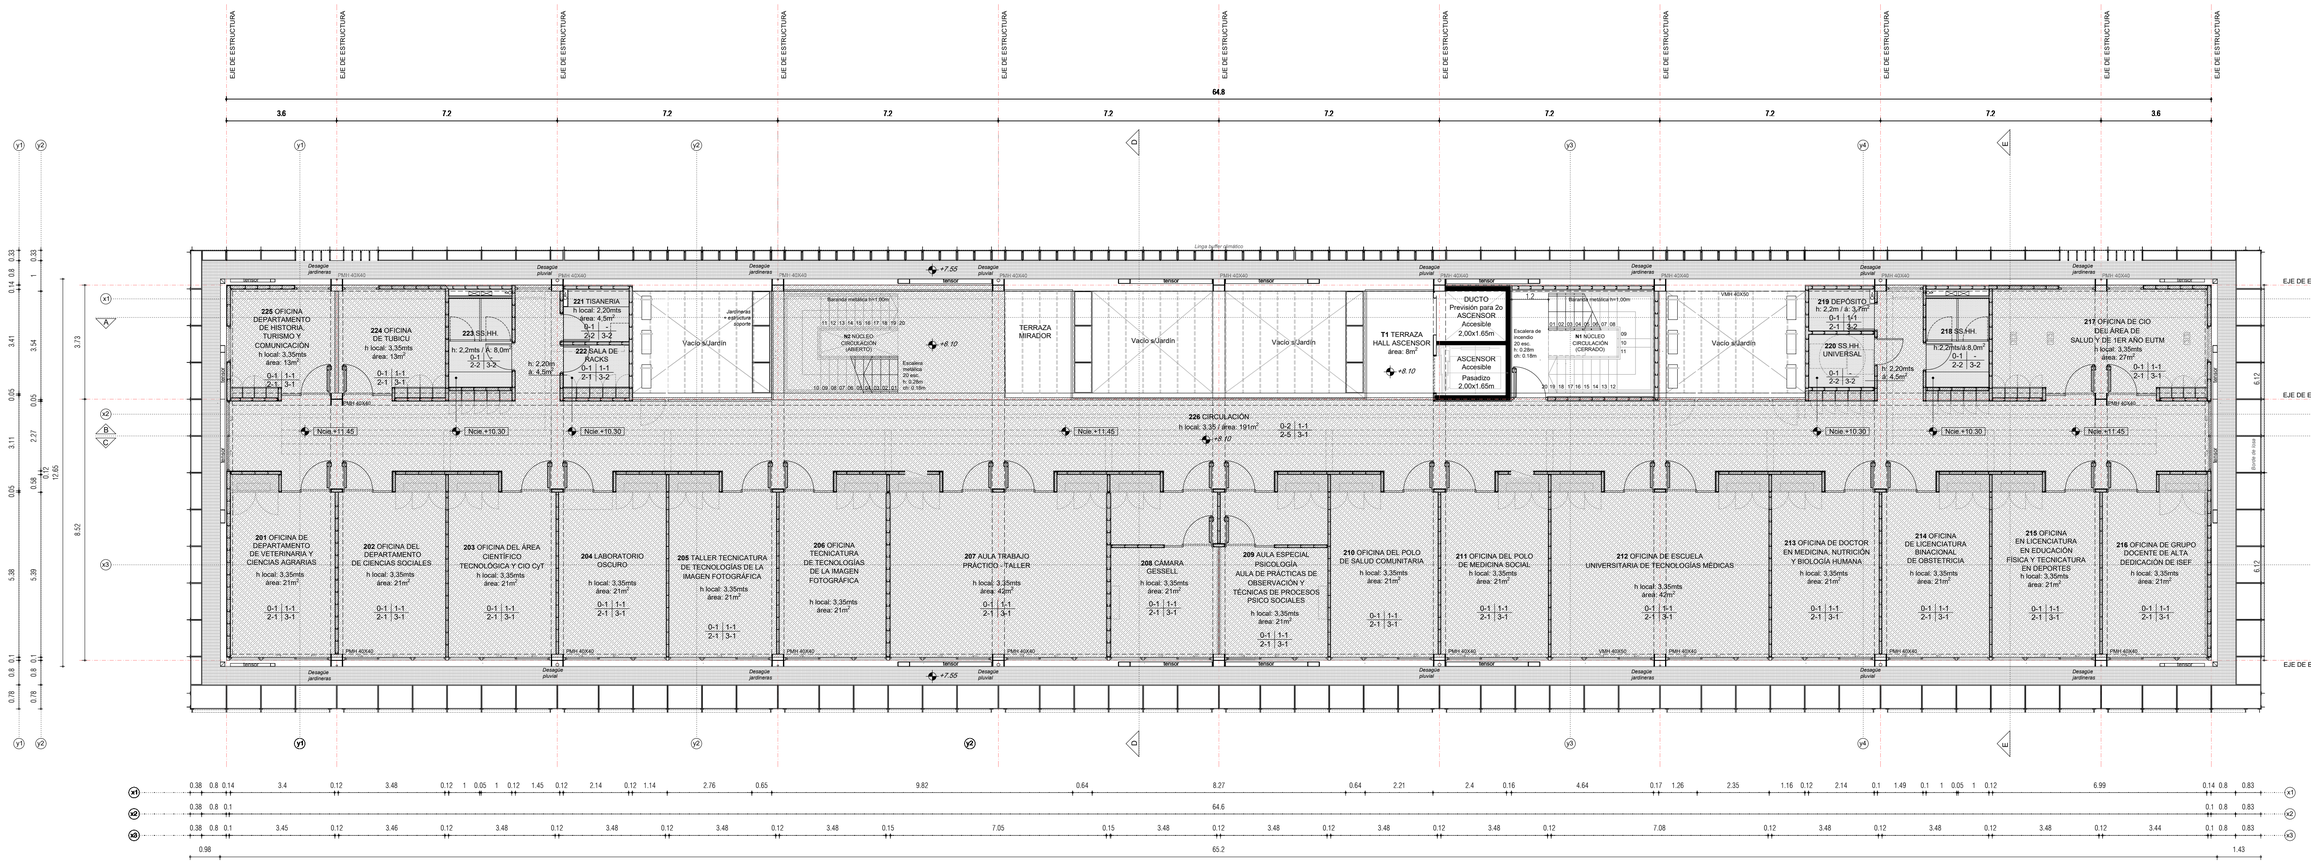

OFICINAS DOCENTES
NIVEL 2 : +8.10

REFERENCIAS CIELORRASO

- Hormigón visto con chapón fenólico sin reuso
- Cielorraso de placa de yeso, aislación acústica, enduído y pintura para cielorraso
- Chapa tipo isopanel

REFERENCIAS DE MUROS

- Muros a construir
- Muros existentes
- Muros a demoler

REFERENCIAS DE TERMINACIONES

0	1	0:PAVIMENTO 1:ZOCALO
2	3	2:MUROS 3:CIELORRASO

PAVIMENTOS

- 0-1 Baldosa monolítica tipo Compacto JB Blangino o calidad superior, 40x40 cm, color negro.
- 0-2 Loseta granítica pulida tipo Blangino o calidad superior, para uso exterior, 40x40 cm, tipo 8 Vainillas, color negro.
- 0-3 Hormigón llaneado mecanicamente
- 0-4 Franjas de sustrato vegetal (tierra + verde)
- 0-5 Tapiz vegetal (herbáceas, gramíneas, arbustivas y trepadoras - ver memoria de paisaje)
- 0-6 Chapa labrada e = 6m, prepintada con pintura epoxi + PU, color a definir por la supervisión de obra

ZOCALOS

- 1-1 Perfil de aluminio anodizado color blanco RAL 9003 h=5,5cm x 2cm

MUROS

- 2-1 Placa de yeso + enduído + pintura latex superlavable color claro a definir
- 2-2 Revestimiento cerámico rectificado mate (30x60cm) color blanco mate altura 2,20m. Resto enduído y pintura para cielorraso color blanco.
- 2-3 Revestimiento Panel multicapa. Enchapado natural Okumé, laqueado transparente mate
- 2-4 Placa cementicia + enduído + pintura para exterior
- 2-5 Placa de yeso + enduído + pintura PU color claro a definir

CIELORRASOS

- 3-1 Hormigón visto con chapón fenólico sin reuso
- 3-2 Cielorraso de placa de yeso, aislación acústica, enduído y pintura para cielorraso

MUROS Y TABIQUES

TABIQUES LIVIANOS INTERIORES

T01 - Tabique separación aula doble placa de yeso
T02 - Tabique separación oficinas doble placa de yeso
T03 - Tabique interior
T04 - Tabique interior ductos y escalera - Ignífugo RF 2 horas
T05 - Tabique de yeso simple placa verde SS.HH.
T06 - Tabique equipamientos (interior)

TABIQUES LIVIANOS EXTERIORES

TE01 - Tabique exterior
TE02 - Tabique equipamientos (exterior)
TE03 - Tabique exterior ductos y escalera - Ignífugo RF 2 horas
TE04 - Tabique SS.HH (exterior)

MUROS ALBAÑILERÍA INTERIORES

M01 - Muro de Hormigón - Pasadizo Ascensor
M02 - Muro doble de mamposteria (ext.) local subestación UTE
M03 - Muro de contención de hormigón armado del depósito de reserva
M04 - Muro doble de mamposteria (int.) local sub estación UTE

NOTAS

Todos los muros y tabiques deben cumplir con la transmitancia solicitada por los gobiernos municipales y además cumplir con todas las normativas municipales vigentes.

Ducto E1

Ducto electrocanal entero, tipo distrirmet de chapa galvanizada, prepintada color blanco con 2PT

La ubicación y distribución final de los **PT** deberá ser coordinada y aprobada por la supervisión de obra en la etapa de proyecto ejecutivo

NOTAS

TODAS LAS MEDIDAS SE RECTIFICARÁN EN OBRA.

PLANOS APTOS PARA LICITAR, NO APTOS PARA CONSTRUIR.

UNIVERSIDAD DE LA REPÚBLICA URUGUAY

UNIVERSIDAD DE LA REPÚBLICA
DIRECCIÓN GENERAL DE ARQUITECTURA
PLAN DE OBRAS DE MEDIANO Y LARGO PLAZO

dga Udelar — PLAN DE OBRAS

DIRECTOR DGA (A):
ARQ. HORACIO FLORA

PROYECTO APL:
ARQ. HORACIO FLORA
ING. ARQ. FERNANDA GOYOS
DR. ARQ. ALFREDO PELAEZ
ARQ. MARIO BAEZ

EQUIPO - PROYECTO APL:
ARQ. AGUSTINA APUD
ARQ. BELÉN BASTOS
ARQ. VIRGINIA CARBONE
ARQ. ANACLARA GÓMEZ
ARQ. PABLO PEREYRA
BACH. ELIAS SIRI

LPD.DGA - PROGRAMACIÓN
ARQ. GONZALO LORENZO

COORDINADORA GENERAL FCMLP
MAG. EC. GABRIELA FACHOLA

COORDINADORA DE PROYECTO EJECUTIVO
MSA ARQ. ADRIANA GONCA MOREIRA

RESPONSABLE DE PROYECTO
ARQ. HELENA HENZEN

RESPONSABLE ASESOR COSTOS(s)
ARQ. CESAR GRAZIOLI

ASESORES DGA Udelar®
ASESOR INGENIERO
ARQ. JUAN PEDRO MERLINO
ARQ. MARIELA CERVETTO

ASESOR ACÚSTICO
ARQ. GONZALO FERNÁNDEZ

ASESOR LUMÍNICO
ARQ. JUAN CARLOS FABRA

COORDINADOR ASESORES ESPECIALES: ESTRUCTURA, TÉRMICO, ELÉCTRICO Y SANITARIO
ADeA-F / ARQ. HUGO DUTRÉ

ASESOR ACCESIBILIDAD
ARQ. VERÓNICA PEREYRA

ASESOR PAISAJE
ARQ. RAÚL LEYMONIE
LIC. DISEÑO PAISAJE / CURE-Udelar

ASESOR ACOND. NATURAL
ARQ. DANIEL SOSA IBARRA, ARQ. MAGDALENA CAMACHO
CLIMA Y CONFORT / FADU-Udelar

SERVICIO / OBRA
NUEVA SEDE UNIVERSITARIA PAYSANDÚ — APL

UBICACIÓN
PADRÓN N°1357, DELIMITADO POR AV. ZORRILLA DE SAN MARTÍN, CALLE RÍO NEGRO, SOLÍS Y LUIS A. DE HERRERA, CIUDAD DE PAYSANDÚ

LÁMINA
Z-A19

DESCRIPCIÓN
ALBAÑILERÍA
CIELORRASOS
NIVEL 2

ESCALA
1/100

FECHA
FEBRERO_2024

Nº Z-A04

ALBAÑILERÍA
CIELORRASOS
PLANTA NIVEL 3

ESC. 1:100

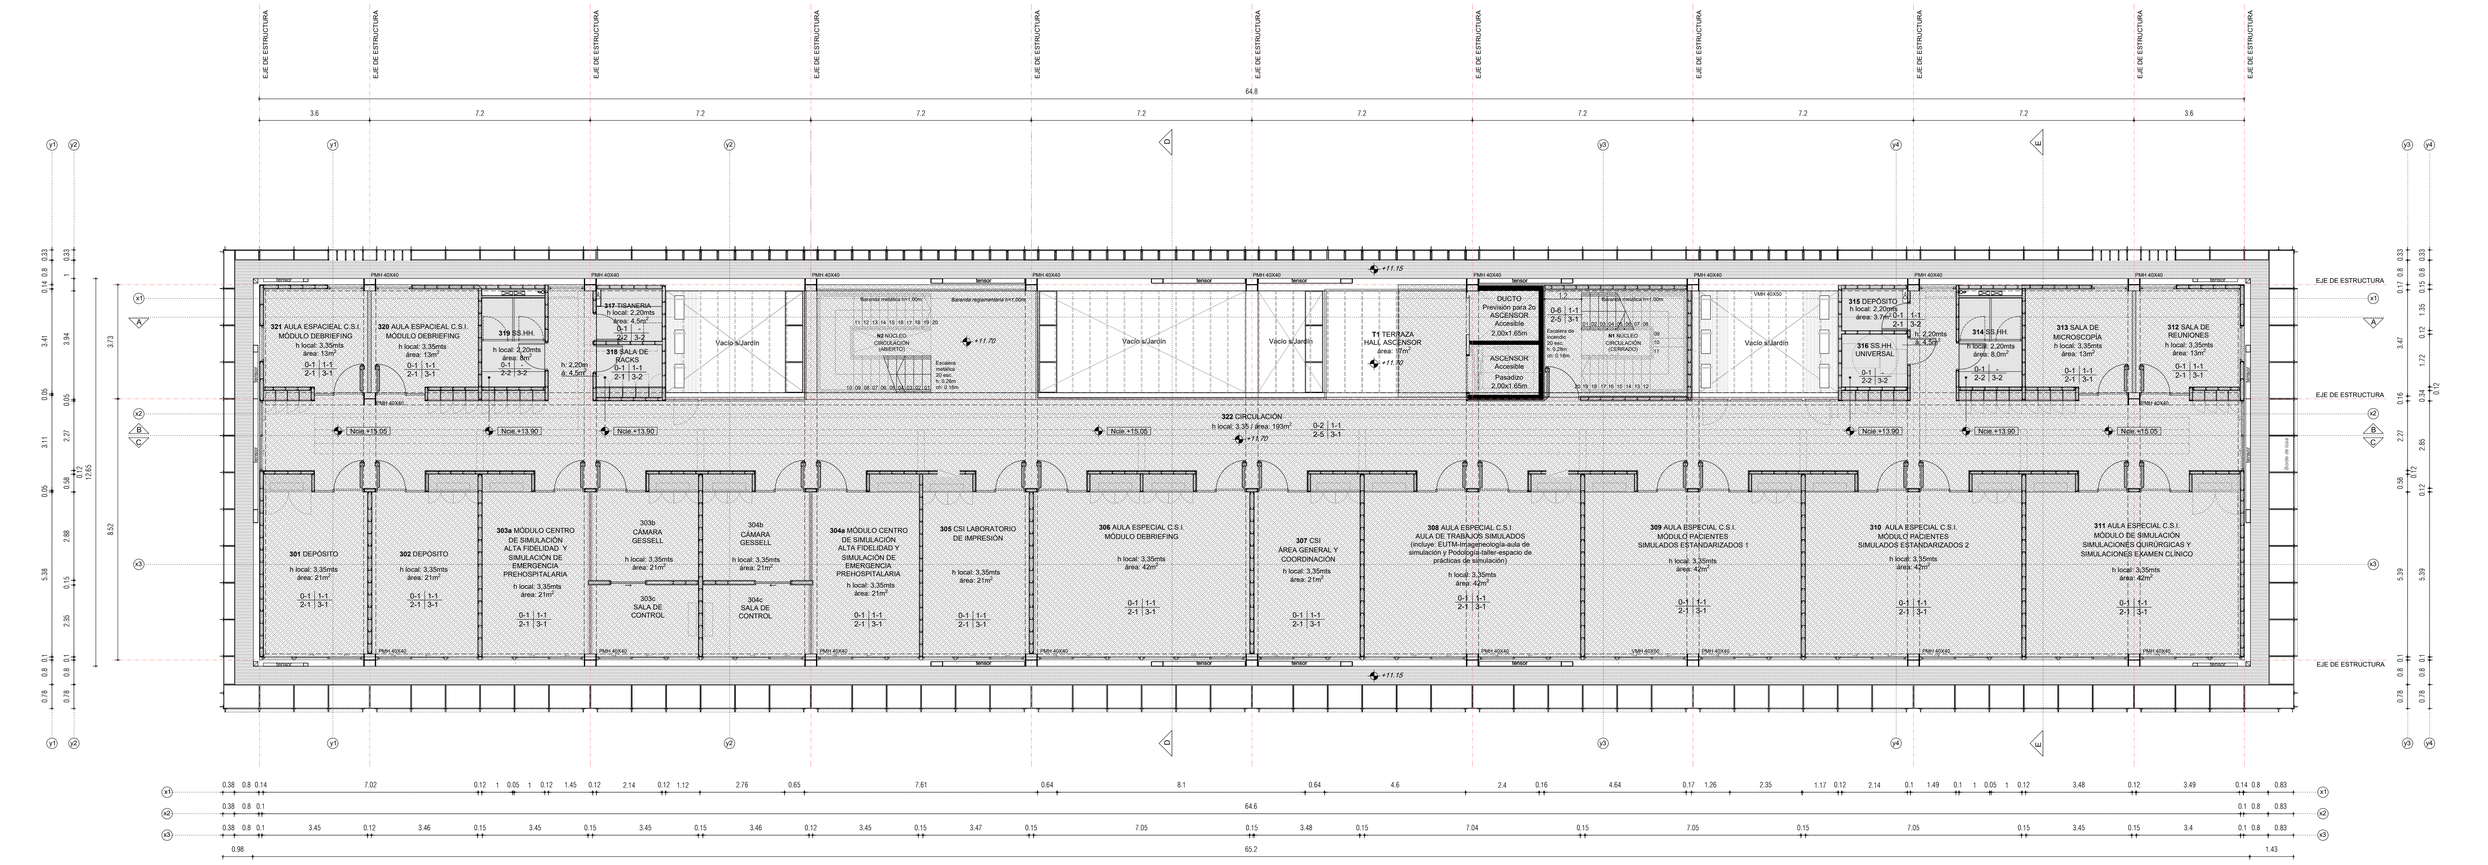

AULAS ESPECIALES - SIMULADORES
NIVEL 3: +11.70

REFERENCIAS CIELORRASO

- Hormigón visto con chapón fenólico sin reuso
- Cielorraso de placa de yeso, aislación acústica, enduído y pintura para cielorraso
- Chapa tipo isopanel

REFERENCIAS DE MUROS

- Muros a construir
- Muros existentes
- Muros a demoler

REFERENCIAS DE TERMINACIONES

0 | 1 — 0:PAVIMENTO 1:ZOCALO
2 | 3 — 2:MUROS 3:CIELORRASO

PAVIMENTOS

0-1 Baldosa monolítica tipo Compacto JB Blangino o calidad superior, 40x40 cm, color negro.
0-2 Loseta granítica pulida tipo Blangino o calidad superior, para uso exterior, 40x40 cm, tipo 8 Vainillas, color negro.
0-3 Hormigón llaneado mecanicamente
0-4 Franjas de sustrato vegetal (tierra + verde)
0-5 Tapiz vegetal (herbáceas, gramíneas, arbustivas y trepadoras - ver memoria de paisaje)
0-6 Chapa labrada e = 6m, prepintada con pintura epoxi + PU, color a definir por la supervisión de obra

ZOCALOS

1-1 Perfil de aluminio anodizado color blanco RAL 9003 h=5,5cm x 2cm

MUROS

2-1 Placa de yeso + enduído + pintura latex superlavable color claro a definir
2-2 Revestimiento cerámico rectificado mate (30x60cm) color blanco mate altura 2,20m. Resto enduído y pintura para cielorraso color blanco.
2-3 Revestimiento Panel multicapa. Enchapado natural Okumé, laqueado transparente mate
2-4 Placa cementicia + enduído + pintura para exterior
2-5 Placa de yeso + enduído + pintura PU color claro a definir

CIELORRASOS

3-1 Hormigón visto con chapón fenólico sin reuso
3-2 Cielorraso de placa de yeso, aislación acústica, enduído y pintura para cielorraso

MUROS Y TABIQUES

TABIQUES LIVIANOS INTERIORES

T01 - Tabique separación aula doble placa de yeso
T02 - Tabique separación oficinas doble placa de yeso
T03 - Tabique interior
T04 - Tabique interior ductos y escalera - Ignífugo RF 2 horas
T05 - Tabique de yeso simple placa verde SS.HH.
T06 - Tabique equipamientos (interior)

TABIQUES LIVIANOS EXTERIORES

TE01 - Tabique exterior
TE02 - Tabique equipamientos (exterior)
TE03 - Tabique exterior ductos y escalera - Ignífugo RF 2 horas
TE04 - Tabique SS.HH (exterior)

MUROS ALBAÑILERÍA INTERIORES

M01 - Muro de Hormigón - Pasadizo Ascensor
M02 - Muro doble de mampostería (ext.) local subestación UTE
M03 - Muro de contención de hormigón armado del depósito de reserva
M04 - Muro doble de mampostería (int.) local sub estación UTE

NOTAS

Todos los muros y tabiques deben cumplir con la transmitancia solicitada por los gobiernos municipales y además cumplir con todas las normativas municipales vigentes.

Ducto E1

Ducto electrocanal entero, tipo distrimet de chapa galvanizada, prepintada color blanco con 2PT

La ubicación y distribución final de los **PT** deberá ser coordinada y aprobada por la supervisión de obra en la etapa de proyecto ejecutivo

NOTAS

TODAS LAS MEDIDAS SE RECTIFICARÁN EN OBRA.

PLANOS APTOS PARA LICITAR, NO APTOS PARA CONSTRUIR.

UNIVERSIDAD DE LA REPÚBLICA URUGUAY

UNIVERSIDAD DE LA REPÚBLICA
DIRECCIÓN GENERAL DE ARQUITECTURA
PLAN DE OBRAS DE MEDIANO Y LARGO PLAZO

dga Udelar — PLAN DE OBRAS

DIRECTOR DGA (c)
ARQ. HORACIO FLORA

PROYECTO APL
ARQ. HORACIO FLORA
MC. ARQ. FERNANDA GOYOS
DR. ARQ. ALFREDO PELAEZ
ARQ. MARIO BAEZ

EQUIPO - PROYECTO APL
ARQ. AGUSTINA APUD
ARQ. BELÉN BASTOS
ARQ. VIRGINIA CARBONE
ARQ. ANACLARA GÓMEZ
ARQ. PABLO PEREYRA BACH. ELIAS SIRI

UPD DGA - PROGRAMACIÓN
ARQ. GONZALO LORENZO

COORDINADORA GENERAL PCMLP
MAG. EC. GABRIELA FACHOLA

COORDINACIÓN DE EJECUCIÓN DE PROYECTO
MBA ARQ. ADRIANA CORIGLIANO MOREIRA

RESPONSABLE DE PROYECTO
ARQ. HELENA HENDZEN

RESPONSABLE ASESOR COSTOS(c)
ARQ. CESAR GRAZIOLI

ASESORES DGA Udelar
ASESOR INCENDIO
ARQ. JUAN PEDRO MERLINO
ARQ. MARIELA CERVETTO

ASESOR ACÚSTICO
ARQ. GONZALO FERNÁNDEZ

ASESOR LUMÍNICO
ARQ. JUAN CARLOS FARIA

COORDINADOR ASESORES EXTERNOS - ESTRUCTURA, TÉRMICO, ELÉCTRICO Y SANIT.
ARQ. HUGO DUTINÉ

ASESOR ACCESIBILIDAD
ARQ. VERÓNICA PRATVIEL

ASESOR PAISAJE
ARQ. RAÚL LEYMONIE
UC, DISEÑO PAISAJE / CURE Udelar

ASESOR ACOND. NATURAL
ARQ. DANIEL SOSA IBARRA, ARQ. MAGDALENA CAMACHO
CLIMA Y CONFORT / FADU-Udelar

SERVICIO / OBRA
NUEVA SEDE UNIVERSITARIA PAYSANDÚ

APL

UBICACIÓN
PADRÓN N°1357, DELIMITADO POR AV. ZORRILLA DE SAN MARTÍN, CALLE RÍO NEGRO, SOLÍS Y LUIS A. DE HERRERA, CIUDAD DE PAYSANDÚ

LÁMINA
Z-A20

DESCRIPCIÓN
ALBAÑILERÍA CIELORRASOS NIVEL 3

ESCALA
1/100

FECHA
FEBRERO_2024

Nº Z-A05

ALBAÑILERÍA
CIELORRASOS
PLANTA DE TECHOS

ESC. 1:100

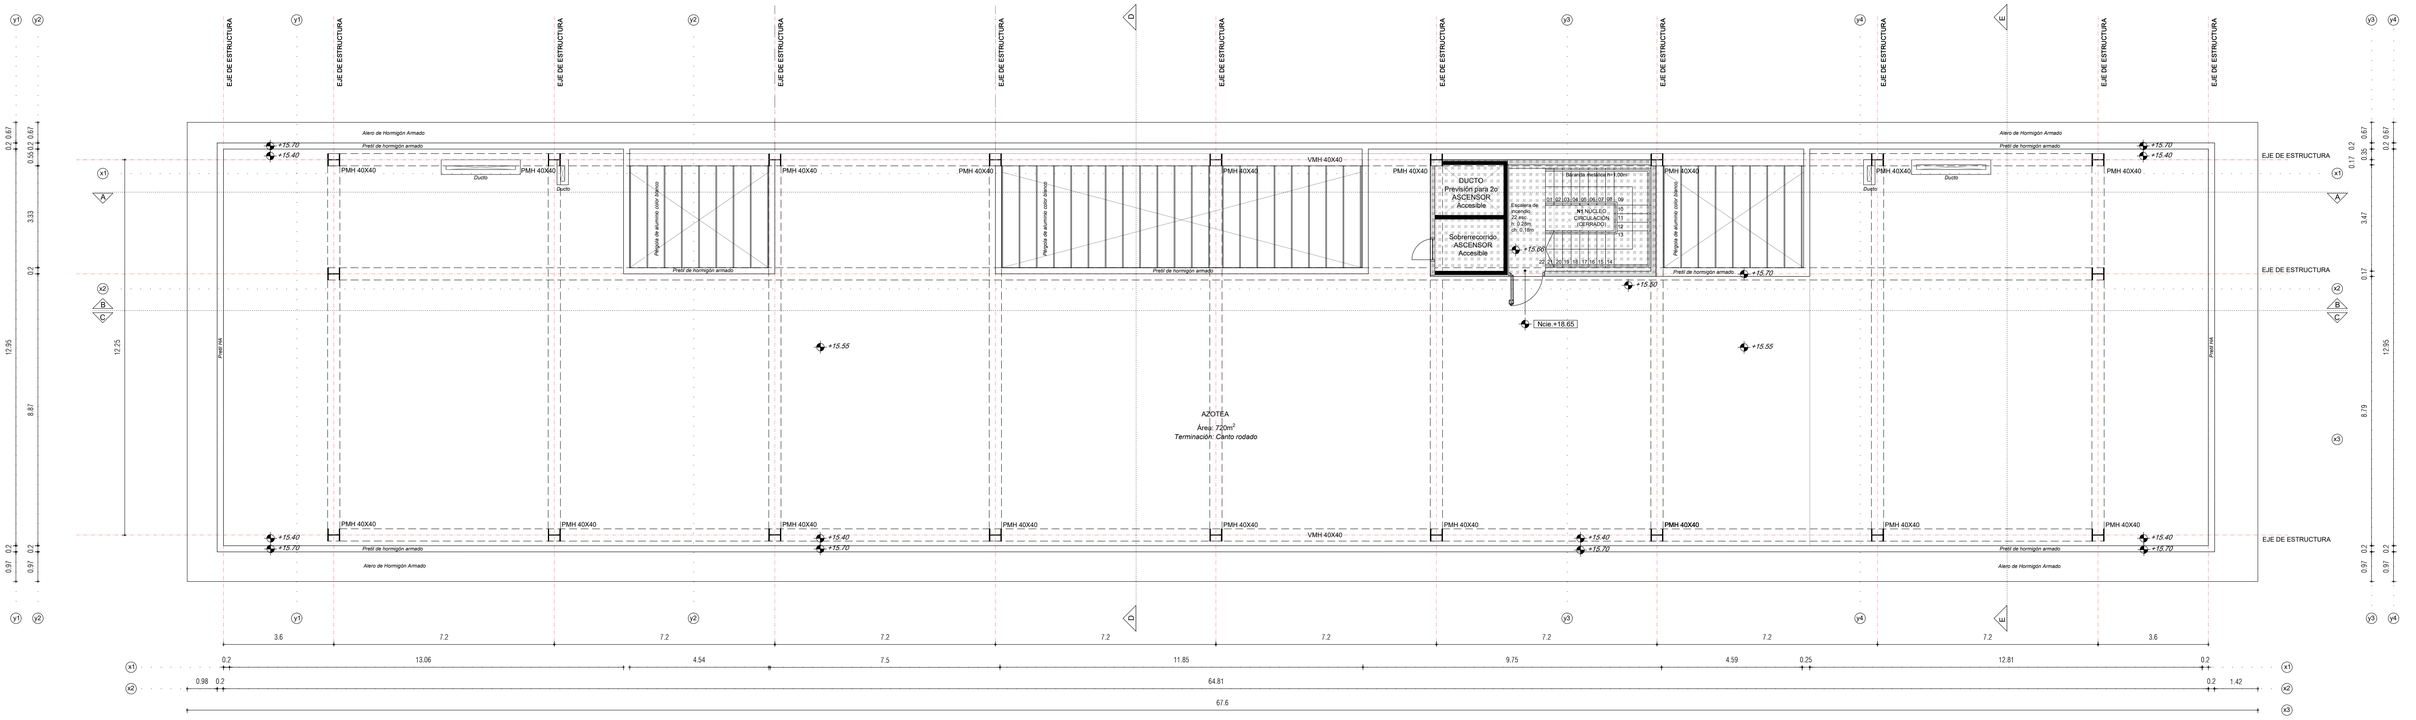

REFERENCIAS CIELORRASO

- Hormigón visto con chapón fenólico sin reuso
- Cielorraso de placa de yeso, aislación acústica, enduído y pintura para cielorraso
- Chapa tipo isopanel

REFERENCIAS DE MUROS

- Muros a construir
- Muros existentes
- Muros a demoler

REFERENCIAS DE TERMINACIONES

0	1	0:PAVIMENTO	1:ZOCALO
2	3	2:MUROS	3:CIELORRASO

PAVIMENTOS

0-1 Baldosa monolítica tipo Compacto JB Blangino o calidad superior, 40x40 cm, color negro.
0-2 Loseta granítica pulida tipo Blangino o calidad superior, para uso exterior, 40x40 cm, tipo 8 Vainillas, color negro.
0-3 Hormigón llaneado mecanicamente
0-4 Franjas de sustrato vegetal (tierra + verde)
0-5 Tapiz vegetal (herbáceas, gramíneas, arbustivas y trepadoras - ver memoria de paisaje)
0-6 Chapa labrada e = 6m, prepintada con pintura epoxi + PU, color a definir por la supervisión de obra

ZOCALOS

1-1 Perfil de aluminio anodizado color blanco RAL 9003 h=5,5cm x 2cm

MUROS

2-1 Placa de yeso + enduído + pintura latex superlavable color claro a definir
2-2 Revestimiento cerámico rectificado mate (30x60cm) color blanco mate altura 2,20m. Resto enduído y pintura para cielorraso color blanco.
2-3 Revestimiento Panel multicapa. Enchapado natural Okumé, laqueado transparente mate
2-4 Placa cementicia + enduído + pintura para exterior
2-5 Placa de yeso + enduído + pintura PU color claro a definir

CIELORRASOS

3-1 Hormigón visto con chapón fenólico sin reuso
3-2 Cielorraso de placa de yeso, aislación acústica, enduído y pintura para cielorraso

MUROS Y TABIQUES

TABIQUES LIVIANOS INTERIORES

T01 - Tabique separación aula doble placa de yeso
T02 - Tabique separación oficinas doble placa de yeso
T03 - Tabique interior
T04 - Tabique interior ductos y escalera - Ignífugo RF 2 horas
T05 - Tabique de yeso simple placa verde SS.HH.
T06 - Tabique equipamientos (interior)

TABIQUES LIVIANOS EXTERIORES

TE01 - Tabique exterior
TE02 - Tabique equipamientos (exterior)
TE03 - Tabique exterior ductos y escalera - Ignífugo RF 2 horas
TE04 - Tabique SS.HH (exterior)

MUROS ALBAÑILERÍA INTERIORES

M01 - Muro de Hormigón - Pasadizo Ascensor
M02 - Muro doble de mampostería (ext.) local subestación UTE
M03 - Muro de contención de hormigón armado del depósito de reserva
M04 - Muro doble de mampostería (int.) local sub estación UTE

NOTAS

Todos los muros y tabiques deben cumplir con la transmitancia solicitada por los gobiernos municipales y además cumplir con todas las normativas municipales vigentes.

Ducto E1

Ducto electrocanal entero, tipo distrimet de chapa galvanizada, prepintada color blanco con 2PT

La ubicación y distribución final de los **PT** deberá ser coordinada y aprobada por la supervisión de obra en la etapa de proyecto ejecutivo

NOTAS

TODAS LAS MEDIDAS SE RECTIFICARÁN EN OBRA.

PLANOS APTOS PARA LICITAR, NO APTOS PARA CONSTRUIR.

UNIVERSIDAD DE LA REPÚBLICA URUGUAY

UNIVERSIDAD DE LA REPÚBLICA
DIRECCIÓN GENERAL DE ARQUITECTURA
PLAN DE OBRAS DE MEDIANO Y LARGO PLAZO

dga Udelar — PLAN DE OBRAS

DIRECTOR DGA AU
ARQ. HORACIO FLORA

PROYECTO APL
ARQ. HORACIO FLORA
ARQ. ARQ. FERNANDA GOYOS
DR. ARQ. ALFREDO PELAEZ
ARQ. MARIO BAEZ

EQUIPO - PROYECTO APL
ARQ. AGUSTINA APUD
ARQ. MELINA CABRINI
ARQ. MELINA CABRINI
ARQ. ANAELARA GÓMEZ
ARQ. PABLO PEREYRA
BACH. ELIAS SIRI

UPD DGA - PROGRAMACIÓN
ARQ. GONZALO LORENZO

COORDINADORA GENERAL PONLP
MAG. EC. GABRIELA FACHOLA

COORDINACIÓN DE EJECUCIÓN DE PROYECTO
MBA ARQ. ADRIANA GOÑEZ MOREIRA

RESPONSABLE DE PROYECTO
ARQ. HELENA HENDZIN

RESPONSABLE ASESOR COSTOS(s)
ARQ. CESAR GRAZIOLI

ASESORES DGA Udelar®

ASESOR INCENDIO
ARQ. JUAN PEDRO MERLINO
ARQ. MARIELA CERVETTO

ASESOR ACÚSTICO
ARQ. GONZALO FERNÁNDEZ

ASESOR LUMÍNICO
ARQ. JUAN CARLOS FABRA

COORDINACIÓN ASESORES EXTERNOS - ESTRUCTURA, TERMICO, ELÉCTRICO Y SANITARIO
ADAA-F Y ARQ. HUGO DUTTINÉ

ASESOR ACCESIBILIDAD
ARQ. VERÓNICA FREYTEIJA

ASESOR PAISAJE
ARQ. RAÚL LEYMONIE
LIC.DISEÑO PAISAJE / CURE-Udelar®

ASESOR ACOND. NATURAL
ARQ. DANIEL DOSI IBARRA, ARQ. MAGDALENA CAMACHO
CLIMA Y CONFORT / FADU-Udelar®

SERVICIO / OBRA
NUEVA SEDE UNIVERSITARIA PAYSANDÚ

APL

UBICACIÓN
PADRÓN N°1357, DELIMITADO POR AV. ZORRILLA DE SAN MARTÍN, CALLE RIO NEGRO, SOLÍS Y LUIS A. DE HERRERA, CIUDAD DE PAYSANDÚ

LÁMINA
Z-A21

DESCRIPCIÓN
ALBAÑILERÍA
CIELORRASOS
PLANTA DE TECHOS

ESCALA
1/100

FECHA
FEBRERO_2024