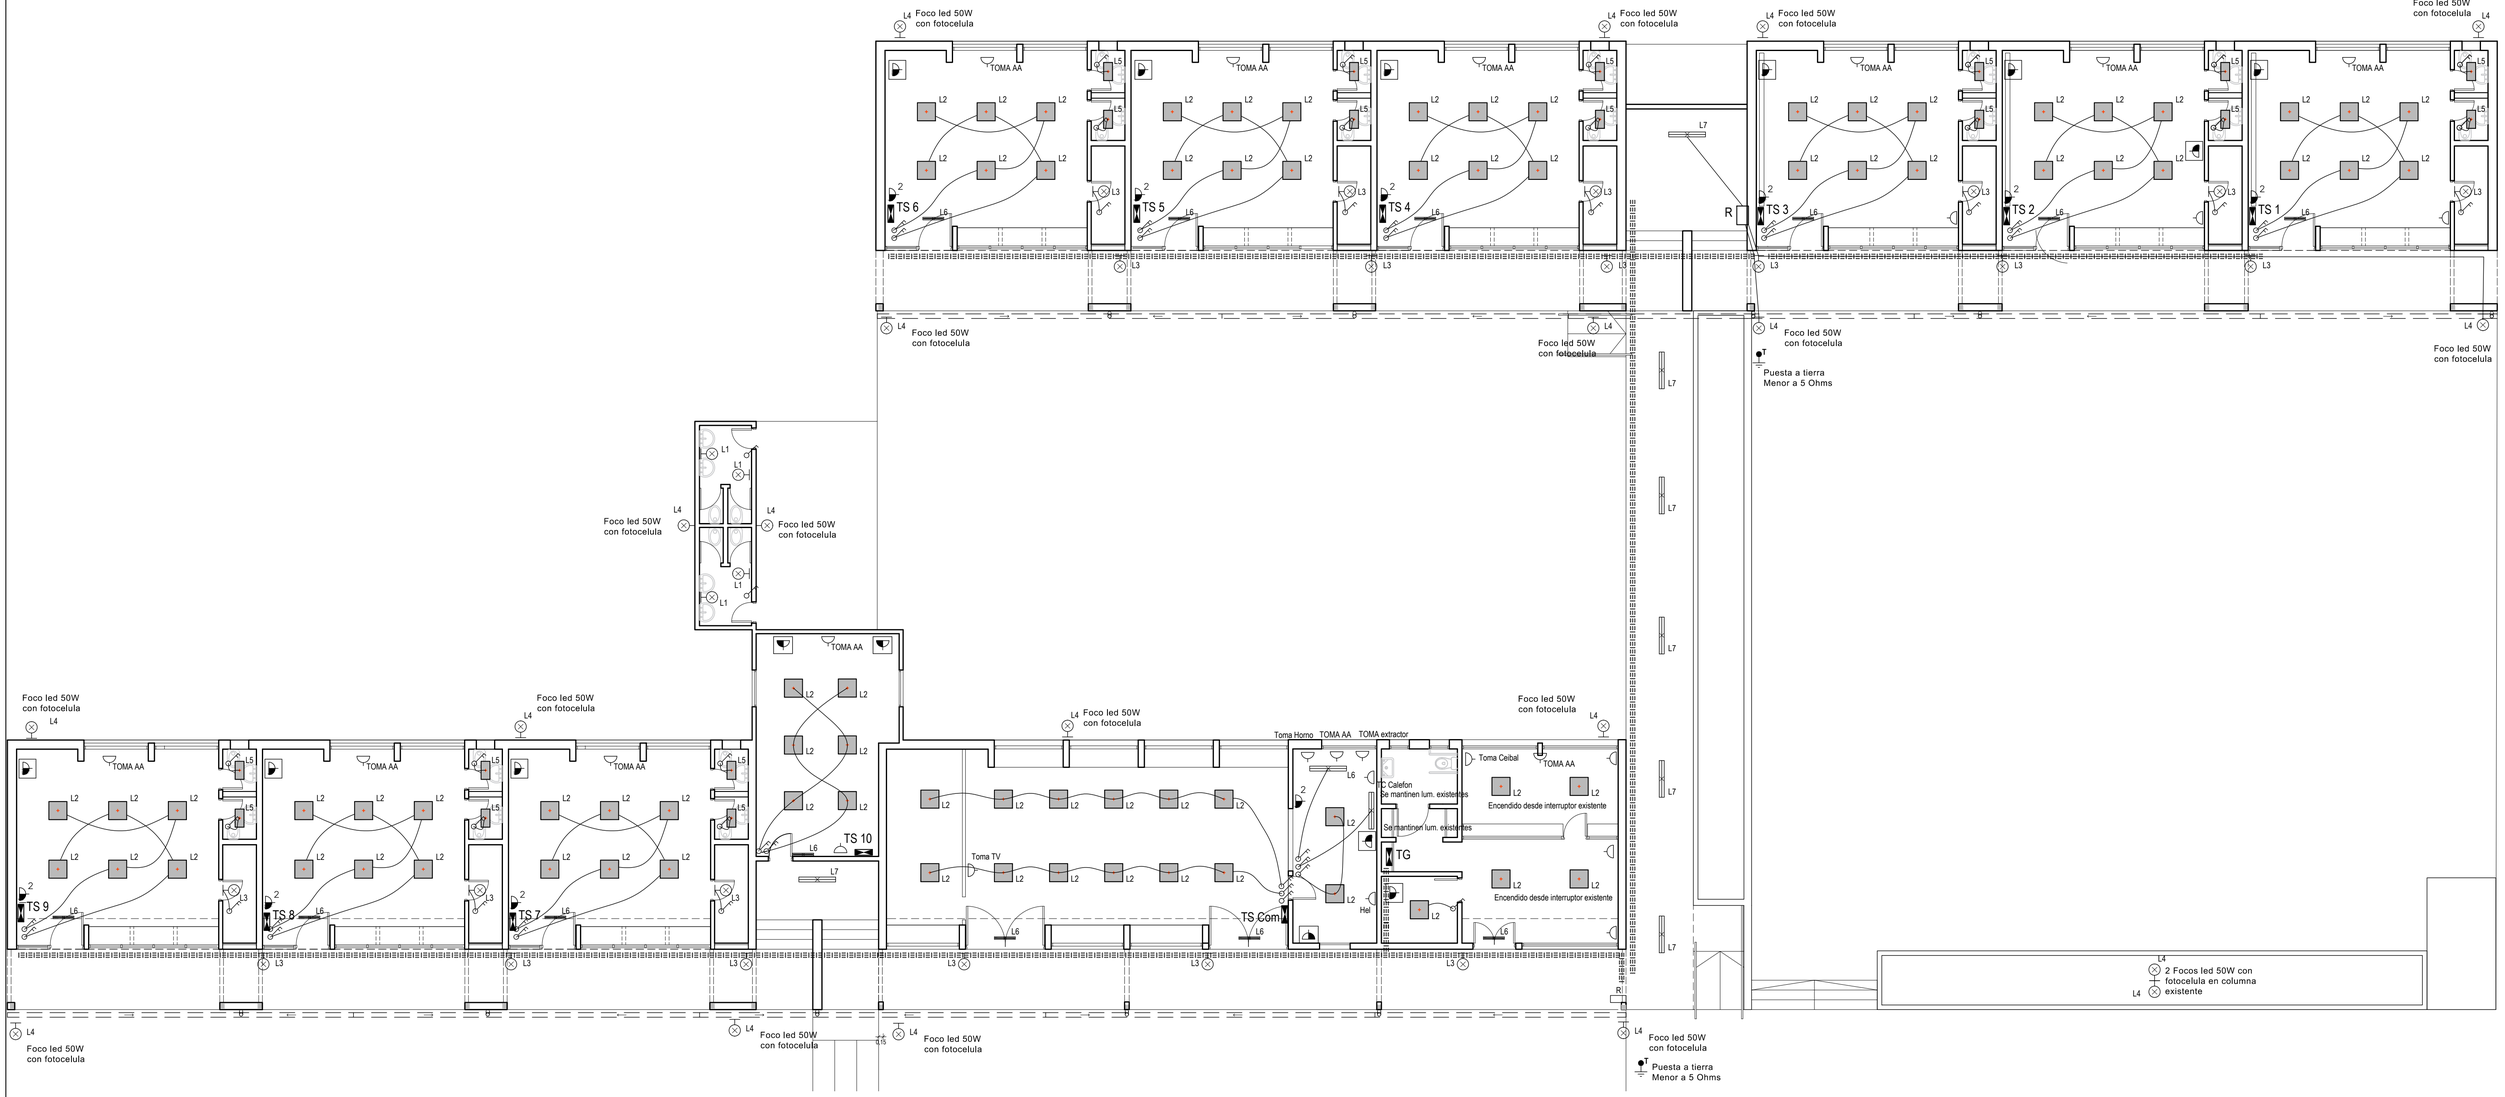

REFERENCIAS

INTERRUPTORES

- TERMOMAGNETICO DE N AMPER (IAC) Y N POLOS
- DIFERENCIAL (ID) PURO – CLASE AC PROTECCION INTEMPESTIVA
- UNIPOLAR (UU)
- BIPOLAR (UB)
- COMBINACION (UV)
- TRIPOLAR (UT)
- DIMER (DYM)

LUMINARIAS Y SOPORTES SEGUN PLANILLA

- CENTRO CON TAPA CIEGA (CPT)
- EN CAJA DE CENTRO EMPOTRADA (CC)
- EN CAJA DE BRAZO EMPOTRADA (CB)
- EQUIPO DE BRAZO (EB) EN COLUMNA O MUROS
- COLUMNA DE HORMIGON (CH)
- COLUMNA DE MADERA (CMA)
- COLUMNA DE HIERRO (CFE)
- EQUIPO 1X18 (1X18)
- EQUIPO 2X18 (2X18)
- EQUIPO 1X36 (1X36)
- EQUIPO 2X18 STANCO(TUBOS LED)
- EQUIPO COMBINADO (EMC) 1X36 EMERGENCIA +1X36 COMUN
- EQUIPO 1X18 EMERGENCIA (EM)

TOMAS DE CORRIENTE CON INTERRUPTOR

- ESTANDARD (UE)
- 3 EN LÍNEA (UL)
- SCHUKO (US)
- TIFÁSICO (TR)

CUADRO DE CONTROLES Y COMANDOS

- CAJA GRAL DE PROTECCION (CGP)
- TRANSFORMADOR (TF)
- MEDIDOR REACTIVA (MR) — KVAr
- MEDIDOR ACTIVA (MA) — KWh
- TABLERO (TAB)
- CENTRALIZACION (CE)
- PULSADOR (P)
- MANDO VENTILADOR (MV)
- GUARDA MOTOR (GM) — GM
- PROTECCION SOBRETENSION (PS)
- PULSADOR GOLPE DE PUÑO (PGP)
- RELOJ INTERRUPTOR (RE) — R
- INTERRUPTOR RELOJ (IR)
- CONTROL C/FLOTADOR (FL)
- FOTOCELULA (FC)
- **CONTACTOR (CBO)**

REGISTROS Y CAMARAS

- CAJA BRAZO EMPOTRADA (CO)
- CAJA CONEXION EMPOTRADA (CF)
- CAJA CONEXION APARENTE (CCA)

LINEAS – CAÑERIAS Y ACCESORIOS

- 3FASES (UF)
- 3FASES+NEUTRO (UFN)
- 1FASE+NEUTRO (UN)
- CAÑERIA RESERVA (R) CON ALAMBRE HG DE GUIA — ø (R)
- CAÑERIA SUBTERRÁNEA (CS)
- LINEA DE TIERRA (LT)
- TELEFONÍA (TL)
- CONEXIÓN DE TIERRA (T)
- CAPTOR DE PARARRAYOS (CP)

EQUIPAMIENTO Y ACCESORIOS

- CALEFACTOR (CAL)
- COCINA ELECTRICA (COC)
- VENTILADOR DE TECHO (VT)
- EXTRACTOR (EE)
- TERMOTANQUE (CCC)
- MOTORES EN GENERAL (MG) — M
- CAMPANA 230V (230)
- TIMBRE DE CALLE (6V)
- TOMA TELEFONICO (TEL)

AVISO AL INSTALADOR

IMPRESCINDIBLE TENER PRESENTE

- –PRESUNTA Icc AGUAS ARRIBA
- –SELECTIVIDAD AGUAS ABAJO
- –PLANO DE PLANTA
- –MEMORIA GENERAL Y PLIEGO
- –MEMORIA PARTICULAR
- –PLANILLAS

- –CONJUNTO DE 4 MODULOS 4 EN LINEA TIPO AVE DE VIVION
- –CONJUNTO DE 4 MODULOS 1 SCHUCO + 2 EN LINEA TIPO AVE DE VIVION
- 2 –1 TOMA SCHUCO + 1 TOMA 3 EN LINEA TIPO AVE DE VIVION EN CAJA EMBUTIDA EXISTENTE
- L1 –TORTUGA ESTANCA 14W LED
- L2 –LUMINARIA DE EMBUTIR (60X60) CON LOUVER 4X18W LED
- L3 –TORTUGA ESTANCA CUERPO METÁLICO 15W LED
- L4 –FOCO 50W LED CON FOTOCÉLULA
- L5 –LUMINARIA DE EMBUTIR (30X60) CON LOUVER 2X18W LED

ADMINISTRACION NACIONAL DE EDUCACION PUBLICA
CONSEJO DIRECTIVO CENTRAL
DIRECCIÓN SECTORIAL DE INFRAESTRUCTURA
COMISIÓN DESCENTRALIZADA DE FLORIDA

OBRA: ESCUELA N° 5 GRAL. ARTIGAS 2021	LOCALIDAD: 25 DE MAYO DEPARTAMENTO: FLORIDA	FECHA: 11/02/2019 ESCALA: 1/100
PLANO DE: ELECTRICA PLANTA		LAMINA Nro: L8
ARQUITECTO: Ms. ELISA VIDART	FIRMA:	EL1
AYTE. de ARQTO.:		
TECNICO: ELECT. JUAN RAMON CRUZ	FIRMA:	