




ADMINISTRACIÓN NACIONAL
DE EDUCACIÓN PÚBLICA

CODICEN
DIRECCIÓN SECTORIAL DE
INFRAESTRUCTURA
COMISION DESCENTRALIZADA DE FLORIDA


OBRA: ESCUELA N°5
LOCALIDAD: 25 de Mayo
DEPARTAMENTO: FLORIDA

FECHA
22-05-2019

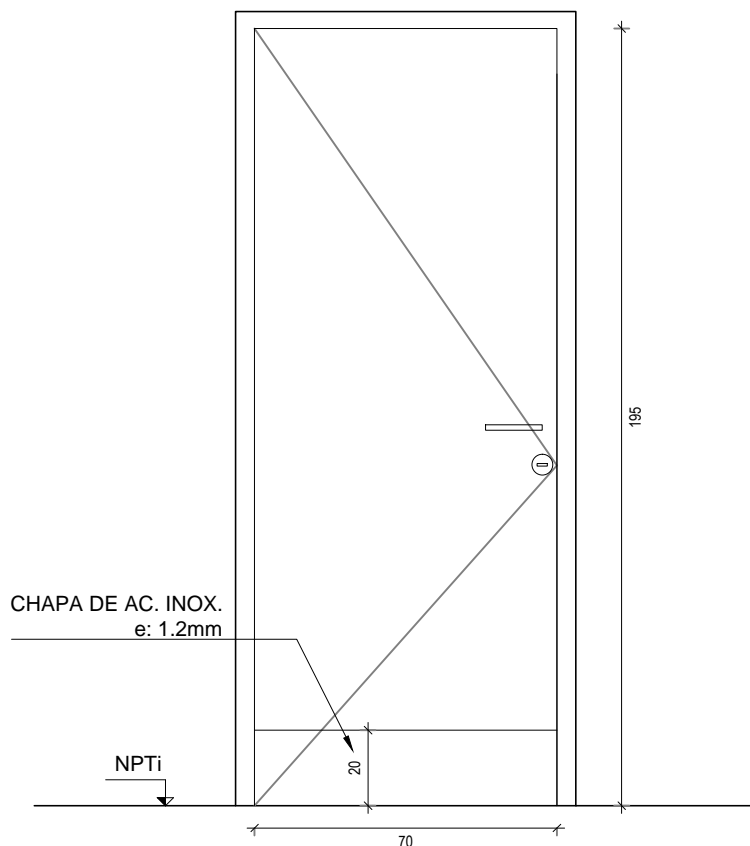

DETALLE ZOCALO ACERO INOX.

CHAPA DE AC. INOX. "U"
EN DOS PIEZAS
TORNILLADAS A HOJA
TORNILLOS DE AC. INOX.

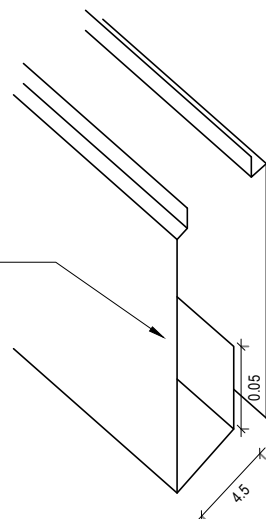

NOTA

En las especificaciones se hace referencia a marcas de fábrica, número de catálogo y tipos de equipos, elementos, productos y/o materiales de un determinado fabricante. Se establece que también serán aceptables ofertas de equipos, artículos o materiales alternativos que tengan características similares, presten igual servicio y sean de igual o superior calidad y performance a la establecida en dichas especificaciones, debidamente demostradas por el oferente y aceptadas por el Arq. Proyectista.

- . TODAS LAS MEDIDAS SE VERIFICARAN EN OBRA.
- . Todas las aberturas se dibujan vistas desde el exterior.
- . LAS COTAS SON EN CM

HOJA DE PUERTAS 6 IZQ, 3 DER

ESCALA 1:20

DETALLES HOJA

TIPO	C01	CANTIDAD	9	UBICACION	BAÑOS Y DEPOSITOS DE AULAS 1 - 2 - 3
------	-----	----------	---	-----------	--------------------------------------

MARCO	GUIA	SI NO	MAT.	SECC.	TERM.
-------	------	----------	------	-------	-------

MARCO	TIPO	MAT.	SECCION
MARCO	TAPAJUNTA	MAT.	SECCION
MARCO	ANCLAJE	COLOCACION	TERM.

HOJA	PUERTA	PLACA	ESPESOR 45mm		ESTRUCTURA BASTIDOR EUCALIPTUS SECADO HORNO		
			REVESTIMIENTO ENCHAPADO MDF 5mm				TERM. 2 MANOS DE FONDO Y 3 MANOS DE ESMALTE COLOR GRIS
			CUBRECANTO 4 CANTOS 20x40mm IDEM MARCO				
		TABLERO	ESTRUCTURA		MAT.		SECCION
			PAÑOS		MAT.		TERM.
	MATERIAL				SECCION		
	VENTANA	MACIZA			SECCION		
			ESTRUCTURA		MAT.		SECCION
			TRAVESAÑOS		MAT.		SECCION
			CONTACTO				
			CONTRAVIDRIO				SECCION
			TERMINACION				

VIDRIO	TIPO	SECCION
--------	------	---------

HERRAJES	MOVIMIENTO	CANTIDAD	3	TIPO	BISAGRAS 90mm A. INOX. de igual o sup. calidad que TIPO HAFELE STAR TEC COD. 926.94.303
	MANIOBRA		1		MANIJA
	CIERRE		1		CERROJO DE SEGURIDAD