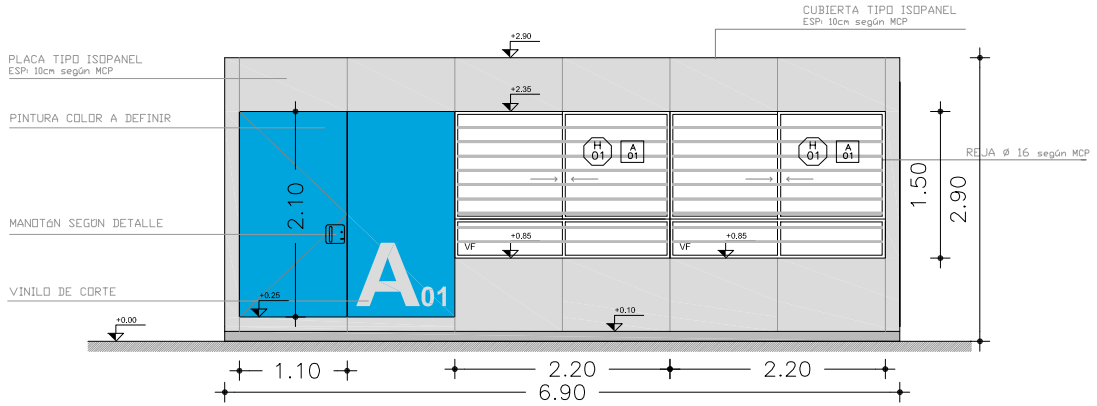

FACHADA FRONTAL
MÓDULO: aulas triples

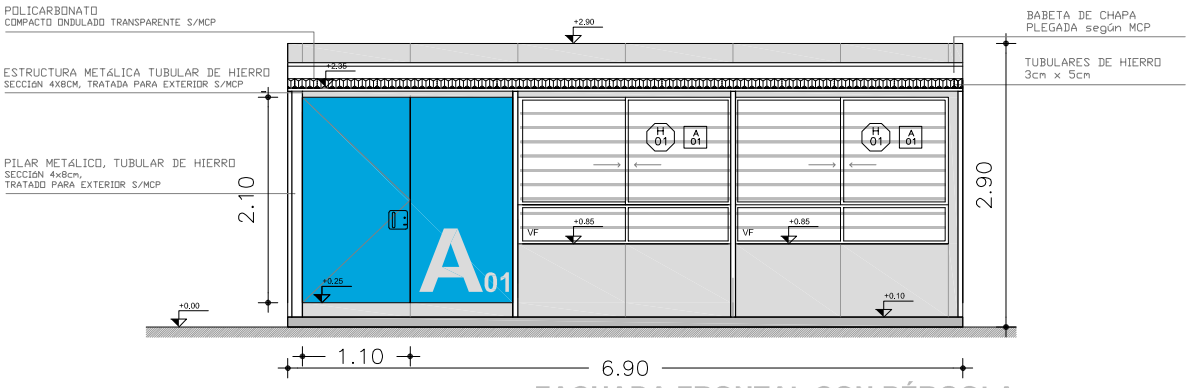

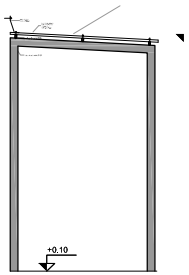

FACHADA FRONTAL CON PÉRGOLA
MÓDULO: aulas triples

OBRA PROTOTIPO AULAS TRIPLES	FECHA 2018 ESCALA 1:75
PLANO FACHADAS	LÁMINA L5

FIDEICOMISO DE INFRAESTRUCTURA EDUCATIVA PÚBLICA DE LA ADMINISTRACIÓN NACIONAL DE EDUCACIÓN PÚBLICA

CND