



ADMINISTRACIÓN NACIONAL  
DE EDUCACIÓN PÚBLICA

CODICEN  
DIRECCIÓN SECTORIAL DE  
INFRAESTRUCTURA  
COMISION DESCENTRALIZADA DE FLORIDA


OBRA: JARDÍN DE INFANTES N°104

LOCALIDAD: FLORIDA

DEPARTAMENTO: FLORIDA

FECHA

10-2-2016

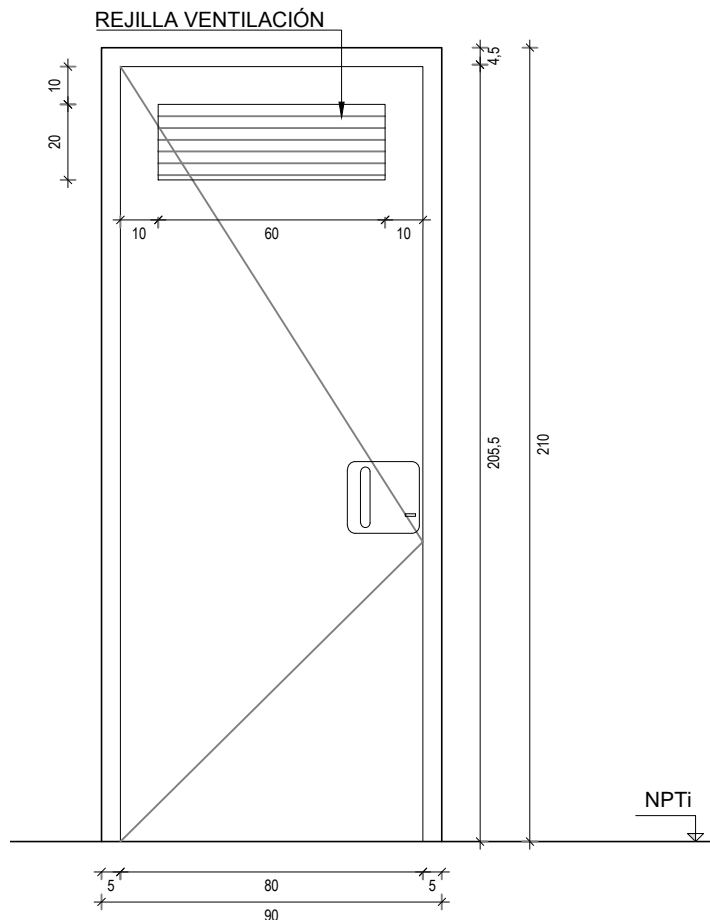

#### NOTA

- . TODAS LAS MEDIDAS SE VERIFICARAN EN OBRA.
- . Los marcos se amuraran sin su correspondientes hojas, y deberan entregarse protegidos contra eventuales manchas producidas por mortero de cal o cemento.
- . Todas las aberturas se dibujan vistas desde el exterior.
- . LAS COTAS SON EN CM

PUERTA BATIENTE izquierda

ESCALA 1:20

DETALLES HOJA

TIPO	C01	CANTIDAD	1	UBICACION	DEPÓSITO
------	-----	----------	---	-----------	----------


MARCO	GUIA	SI NO	MAT.	SECC.	TERM.
-------	------	----------	------	-------	-------

MARCO	TIPO	COMUN	MAT.	CEDRO O EUCALIPTUS	SECCION	2" x 5"
	TAPAJUNTA		MAT.	CEDRO O EUCALIPTUS	SECCION	1/2" x 2"
	ANCLAJE	GRAPAS	COLOCACION	FILO INTERIOR	TERM.	2 MANOS FONDO PARA MADERA 3 MANOS ESMALTE COLOR GRIS

HOJA	PUERTA	MACIZA	ESPESOR	45mm	ESTRUCTURA	BASTIDOR ALAMO	
			REVESTIMIENTO	ENCHAPADO MDF 5mm			TERM. 2 MANOS DE FONDO Y 3 MANOS DE ESMALTE COLOR GRIS
		TABLERO	CUBRECANTO	4 CANTOS 20x40mm IDEM MARCO			
			ESTRUCTURA		MAT.		SECCION
	VENTANA	MACIZA	PAÑOS		MAT.		TERM.
			MATERIAL				SECCION
		TABLERO					SECCION
			ESTRUCTURA		MAT.		SECCION
			TRAVESAÑOS		MAT.		SECCION
			CONTACTO				
			CONTRAVIDRIO				SECCION
			TERMINACION				


VIDRIO	TIPO		SECCION
--------	------	--	---------

HERRAJES	MOVIMIENTO	CANTIDAD	3	TIPO	BISAGRAS 90mm A. INOX. TIPO HAFELE STAR TEC COD. 926.94.303
	MANIOBRA	CANTIDAD	1		MANIJA DE ACERO INOXIDABLE según Aí1
	CIERRE	CANTIDAD	1		CERROJO DE SEGURIDAD según Aí1

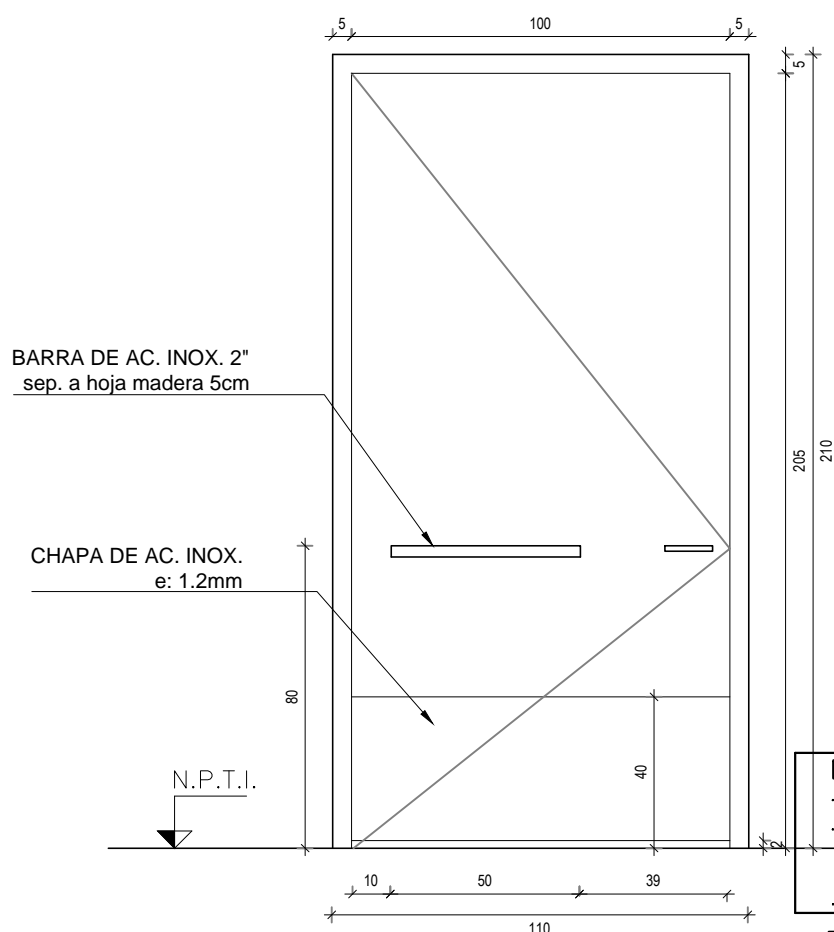

DETALLE ZOCALO ACERO INOX.

CHAPA DE AC. INOX. "U"  
EN DOS PIEZAS  
TORNILLADAS A HOJA  
TORNILLOS DE AC. INOX.

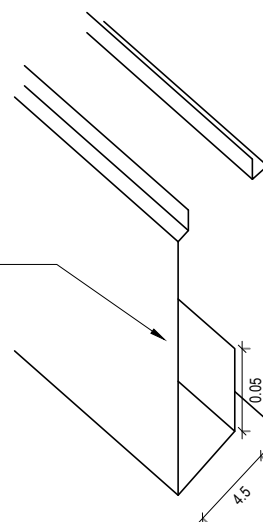

**NOTA**

- . TODAS LAS MEDIDAS SE VERIFICARAN EN OBRA.
- . Los marcos se amuraran sin su correspondientes hojas, y deberan entregarse protegidos contra eventuales manchas producidas por mortero de cal o cemento.
- . Todas las aberturas se dibujan vistas desde el exterior.
- . LAS COTAS SON EN CM

PUERTA BATIENTE izquierda

ESCALA 1:20

DETALLES HOJA

TIPO	C02	CANTIDAD	1	UBICACION	BAÑO CAPACIDADES DIFERENTES
------	-----	----------	---	-----------	-----------------------------

MARCO GUIA	SI NO	<input checked="" type="checkbox"/>	MAT.	SECC.	TERM.
------------	----------	-------------------------------------	------	-------	-------

MARCO	TIPO	COMUN	MAT.	CEDRO O EUCALIPTUS	SECCION	2" x5"
	TAPAJUNTA		MAT.	CEDRO O EUCALIPTUS	SECCION	1/2" x 2"
	ANCLAJE	GRAPAS	COLOCACION	FILO INTERIOR	TERM.	2 MANOS FONDO PARA MADERA 3 MANOS ESMALTE COLOR GRIS

HOJA	PUERTA	PLACA	ESPESOR 45mm		ESTRUCTURA BASTIDOR ALAMO		TERM. 2 MANOS DE FONDO Y 3 MANOS DE ESMALTE COLOR GRIS
			REVESTIMIENTO ENCHAPADO MDF 5mm				
			CUBRECANTO 4 CANTOS 20x40mm IDEM MARCO				
		TABLERO	ESTRUCTURA		MAT.		
	PAÑOS		MAT.		TERM.		
	MACIZA	MATERIAL					SECCION
							SECCION
	VENTANA	ESTRUCTURA		MAT.			SECCION
		TRAVESAÑOS		MAT.			SECCION
		CONTACTO					
		CONTRAVIDRIO					SECCION
		TERMINACION					

VIDRIO		TIPO			SECCION	
HERRAJES	MOVIMIENTO	CANTIDAD	4	TIPO	BISAGRAS 90mm A. INOX. TIPO HAFELE STAR TEC COD. 926.94.303	
	MANIOBRA		1 y 1		BARRA DE ACERO INOXIDABLE Y MANIJA	
	CIERRE					



ADMINISTRACIÓN NACIONAL  
DE EDUCACIÓN PÚBLICA

CODICEN  
DIRECCIÓN SECTORIAL DE  
INFRAESTRUCTURA  
COMISION DESCENTRALIZADA DE FLORIDA


OBRA: JARDÍN DE INFANTES N°104

LOCALIDAD: FLORIDA

DEPARTAMENTO: FLORIDA


FECHA

10-2-2016

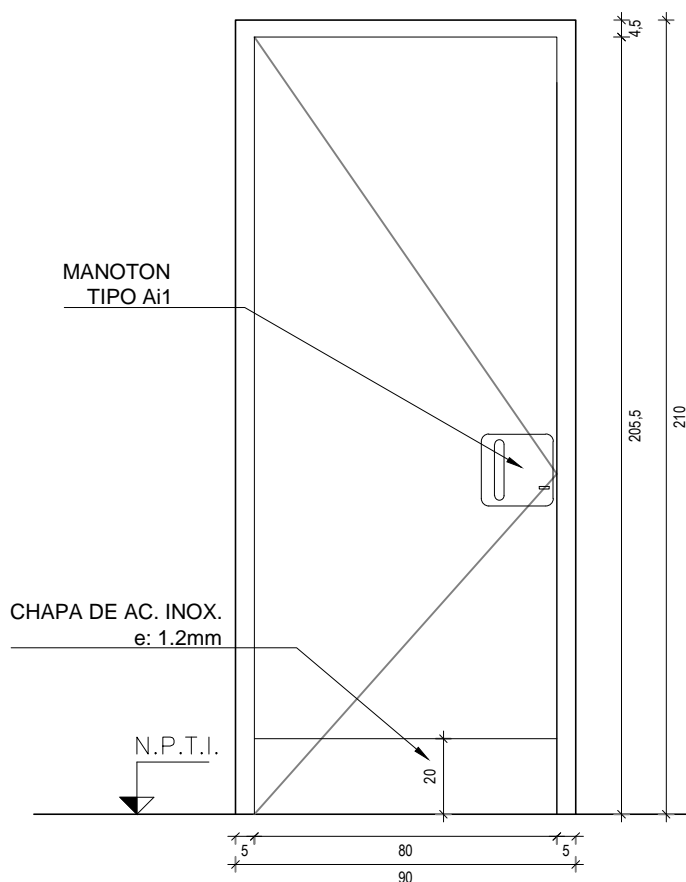

DETALLE ZOCALO ACERO INOX.

CHAPA DE AC. INOX. "U"  
EN DOS PIEZAS  
TORNILLADAS A HOJA  
TORNILLOS DE AC. INOX.

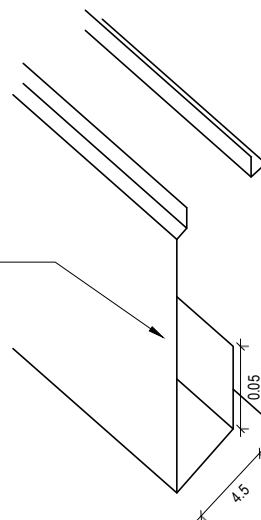

#### NOTA

- . TODAS LAS MEDIDAS SE VERIFICARAN EN OBRA.
- . Los marcos se amuraran sin su correspondientes hojas, y deberan entregarse protegidos contra eventuales manchas producidas por mortero de cal o cemento.
- . Todas las aberturas se dibujan vistas desde el exterior.
- . LAS COTAS SON EN CM

PUERTA BATIENTE -2 izq / 1 der-

ESCALA 1:20

DETALLES HOJA

TIPO	C03	CANTIDAD	3	UBICACION	BAÑOS AULAS
------	-----	----------	---	-----------	-------------

MARCO	GUIA	SI NO	MAT.	SECC.	TERM.
-------	------	----------	------	-------	-------

MARCO	TIPO	COMUN	MAT.	CEDRO O EUCALIPTUS	SECCION	2" x 5"
	TAPAJUNTA		MAT.	CEDRO O EUCALIPTUS	SECCION	1/2" x 2"
	ANCLAJE	GRAPAS	COLOCACION	FILO INTERIOR	TERM.	2 MANOS FONDO PARA MADERA 3 MANOS ESMALTE COLOR GRIS

HOJA	PUERTA	PLACA	ESPESOR	45mm	ESTRUCTURA	BASTIDOR ALAMO	TERM.	2 MANOS DE FONDO Y 3 MANOS DE ESMALTE COLOR GRIS
			REVESTIMIENTO	ENCHAPADO MDF 5mm				
		TABLERO	CUBRECANTO	4 CANTOS 20x40mm IDEM MARCO	MAT.		SECCION	
			ESTRUCTURA					
	VENTANA	MACIZA	PAÑOS		MAT.		TERM.	
			MATERIAL					
		TABLERO	ESTRUCTURA		MAT.		SECCION	
			TRAVESAÑOS					
			CONTACTO					
			CONTRAVIDRIO					

VIDRIO	TIPO	SECCION
--------	------	---------

HERRAJES	MOVIMIENTO	CANTIDAD	3	TIPO	BISAGRAS 90mm A. INOX. TIPO HAFELE STAR TEC COD. 926.94.303
	MANIOBRA	CANTIDAD	1		MANIJA DE ACERO INOXIDABLE según Ai1
	CIERRE	CANTIDAD	1		CERROJO DE SEGURIDAD según Ai1



ADMINISTRACIÓN NACIONAL  
DE EDUCACIÓN PÚBLICA

CODICEN  
DIRECCIÓN SECTORIAL DE  
INFRAESTRUCTURA  
COMISION DESCENTRALIZADA DE FLORIDA


OBRA: JARDÍN DE INFANTES N°104

LOCALIDAD: FLORIDA

DEPARTAMENTO: FLORIDA


FECHA

10-2-2016

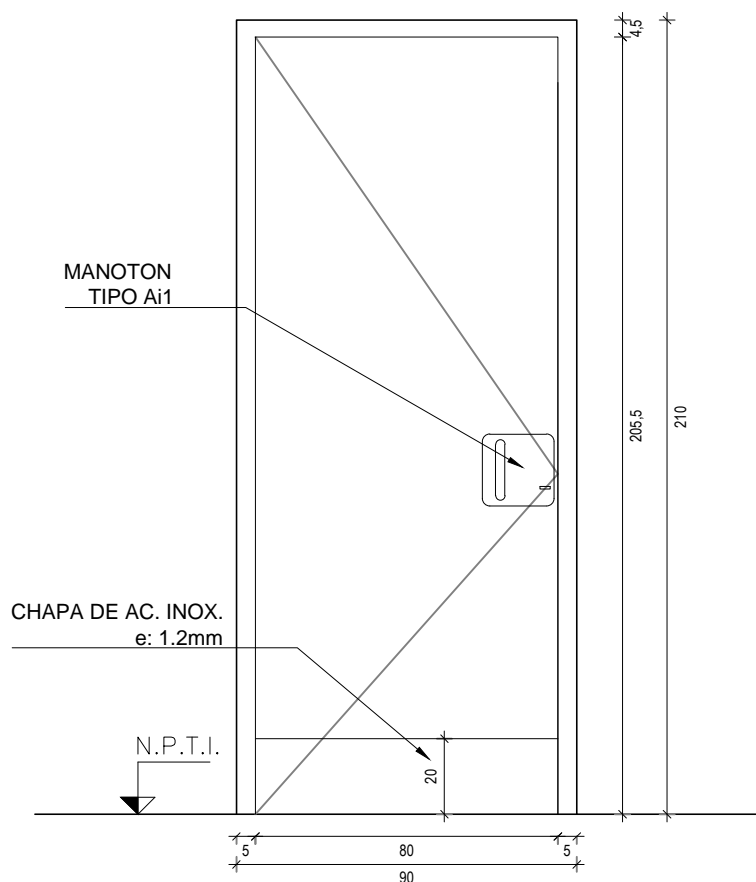

DETALLE ZOCALO ACERO INOX.

CHAPA DE AC. INOX. "U"  
EN DOS PIEZAS  
TORNILLADAS A HOJA  
TORNILLOS DE AC. INOX.

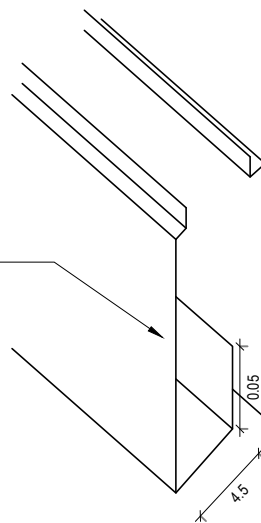

#### NOTA

- . TODAS LAS MEDIDAS SE VERIFICARAN EN OBRA.
- . Los marcos se amuraran sin su correspondientes hojas, y deberan entregarse protegidos contra eventuales manchas producidas por mortero de cal o cemento.
- . Todas las aberturas se dibujan vistas desde el exterior.
- . LAS COTAS SON EN CM

PUERTA BATIENTE derecha

ESCALA 1:20

DETALLES HOJA

TIPO	C04	CANTIDAD	1	UBICACION	AULA
------	-----	----------	---	-----------	------

MARCO	GUIA	SI NO	MAT.	SECC.	TERM.
-------	------	----------	------	-------	-------

MARCO	TIPO	COMUN	MAT.	CEDRO O EUCALIPTUS	SECCION	2" x 5"
	TAPAJUNTA		MAT.	CEDRO O EUCALIPTUS	SECCION	1/2" x 2"
	ANCLAJE	GRAPAS	COLOCACION	FILO INTERIOR	TERM.	2 MANOS FONDO PARA MADERA 3 MANOS ESMALTE COLOR GRIS

HOJA	PUERTA	MACIZA	ESPESOR	45mm	ESTRUCTURA	BASTIDOR ALAMO	
			REVESTIMIENTO	ENCHAPADO MDF 5mm			TERM. 2 MANOS DE FONDO Y 3 MANOS DE ESMALTE COLOR GRIS
		TABLERO	CUBRECANTO	4 CANTOS 20x40mm IDEM MARCO			
			ESTRUCTURA	MAT.		SECCION	
	VENTANA		PAÑOS	MAT.		TERM.	
			MATERIAL			SECCION	
						SECCION	
			ESTRUCTURA	MAT.		SECCION	
			TRAVESAÑOS	MAT.		SECCION	
			CONTACTO				
			CONTRAVIDRIO			SECCION	
			TERMINACION				

VIDRIO	TIPO	común	SECCION	4 mm
--------	------	-------	---------	------

HERRAJES	MOVIMIENTO	CANTIDAD	3	TIPO	BISAGRAS 90mm A. INOX. TIPO HAFELE STAR TEC COD. 926.94.303
	MANIOBRA		1		MANIJA DE ACERO INOXIDABLE según Ai1
	CIERRE		1		CERROJO DE SEGURIDAD según Ai1



ADMINISTRACIÓN NACIONAL  
DE EDUCACIÓN PÚBLICA

CODICEN  
DIRECCIÓN SECTORIAL DE  
INFRAESTRUCTURA  
COMISION DESCENTRALIZADA DE FLORIDA



OBRA: JARDÍN DE INFANTES N°104

LOCALIDAD: FLORIDA

DEPARTAMENTO: FLORIDA

FECHA

10-2-2016

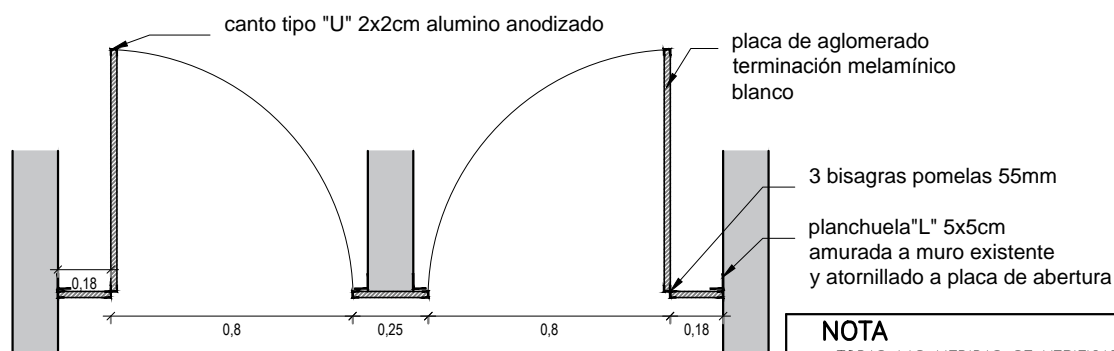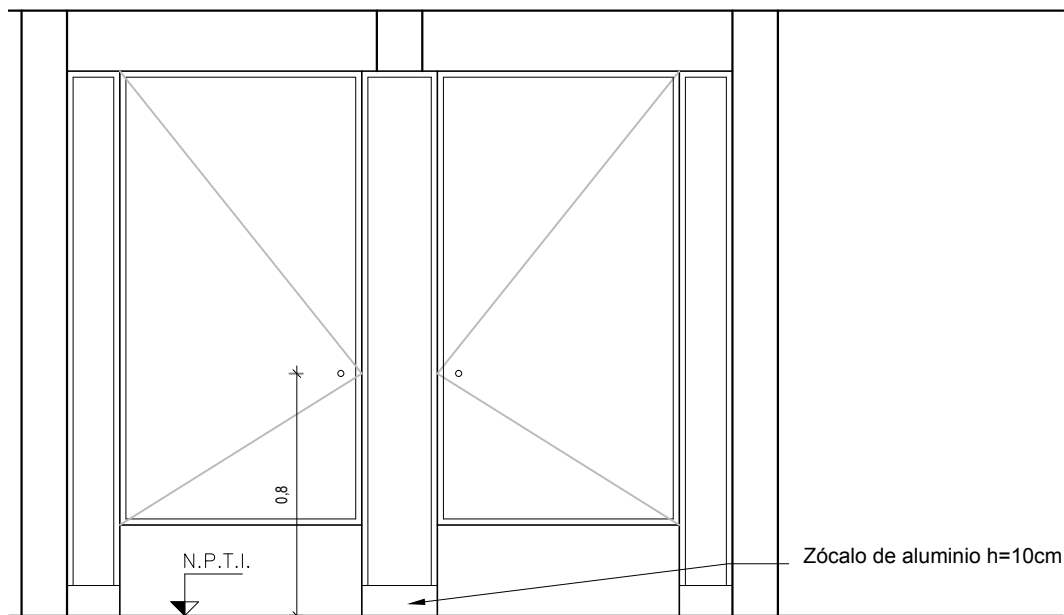

#### NOTA

- . TODAS LAS MEDIDAS SE VERIFICARAN EN OBRA.
- . Los marcos se amuraran sin su correspondientes hojas, y deberan entregarse protegidos contra eventuales manchas producidas por mortero de cal o cemento.
- . Todas las aberturas se dibujan vistas desde el exterior.
- . LAS COTAS SON EN CM

## CERRAMIENTO PARA BAÑOS

ESCALA 1:25

DETALLES HOJA

TIPO	C05	CANTIDAD	1	UBICACION	BAÑOS DE AULAS 6 Y 7
------	-----	----------	---	-----------	----------------------

MARCO	GUIA	SI NO	MAT.	SECC.	TERM.
-------	------	----------	------	-------	-------

MARCO	TIPO	MAT.	SECCION
MARCO	TAPAJUNTA	MAT.	SECCION
MARCO	ANCLAJE	COLOCACION	TERM.

HOJA	PUERTA	MACIZA TABLERO PLACA	ESPESOR	19mm	ESTRUCTURA	AGLOMERADO MDF LAMINADO BLANCO
			REVESTIMIENTO		TERM.	
			CUBRECANTO	ALUMINIO ANODIZADO 2cm x2cm	SECCION	
			ESTRUCTURA		MAT.	
VIDRIO	TIPO	MACIZA TABLERO PLACA	PAÑOS		MAT.	
			MATERIAL		SECCION	
					SECCION	
					SECCION	
HERRAJES	MOVIMIENTO MANIOBRA CIERRE	CANTIDAD	TIPO	3	BISAGRAS POMELAS DE BRONCE CROMADAS DE 55mm	CADA HOJA
				1	BOTON CROMADO	CADA HOJA
				1	IMÁN	CADA HOJA





ADMINISTRACIÓN NACIONAL  
DE EDUCACIÓN PÚBLICA

CODIGEN  
DIRECCIÓN SECTORIAL DE  
INFRAESTRUCTURA  
COMISION DESCENTRALIZADA DE FLORIDA


OBRA: JARDÍN DE INFANTES N°104  
LOCALIDAD: FLORIDA  
DEPARTAMENTO: FLORIDA

FECHA  
10-2-2016

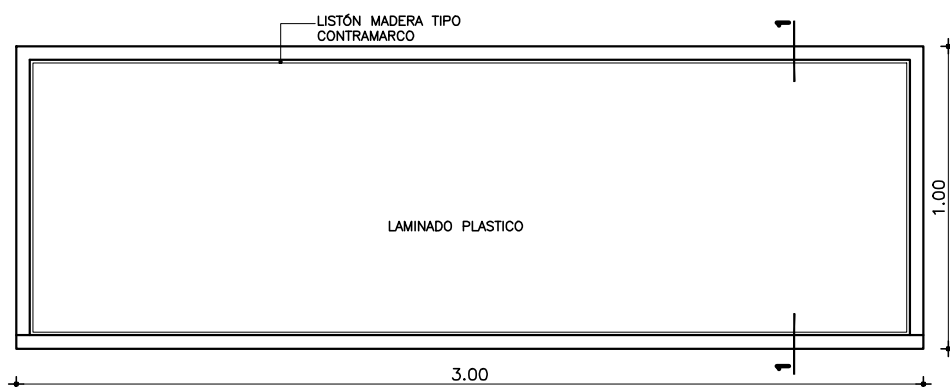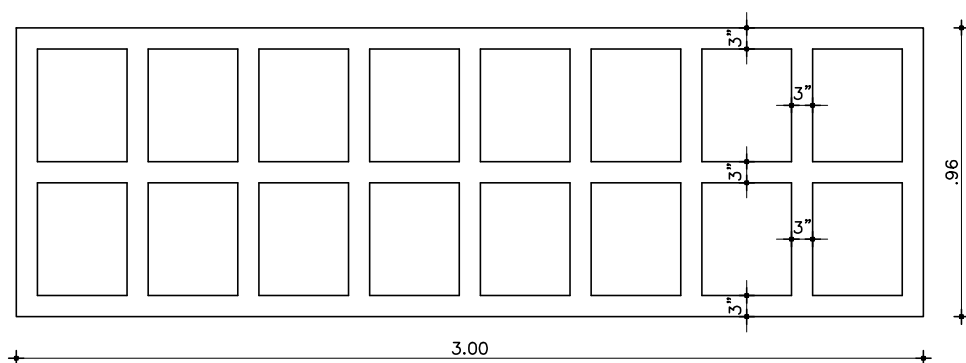

VISTA FRONTAL  
ESCALA 1/25

CORTE 1-1  
ESCALA 1/5

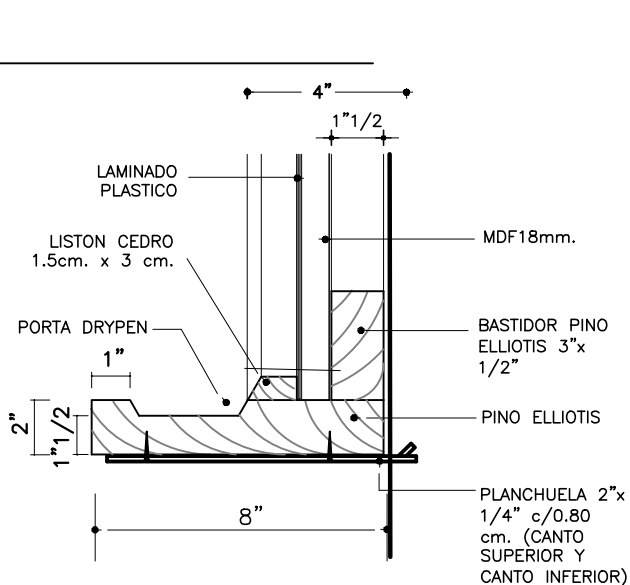

PIZARRON

ESCALA 1:5 1:25

DETALLES HOJA

#### NOTA

- TODAS LAS MEDIDAS SE VERIFICARAN EN OBRA.
- Los marcos se amurarán sin su correspondientes hojas, y deberán entregarse protegidos contra eventuales manchas producidas por mortero de cal o cemento.
- Todas las aberturas se dibujan vistas desde el exterior.

TIPO	C06	CANTIDAD	1	UBICACION	AULA A CONSTRUIR
------	-----	----------	---	-----------	------------------