


PLANTA 1:200

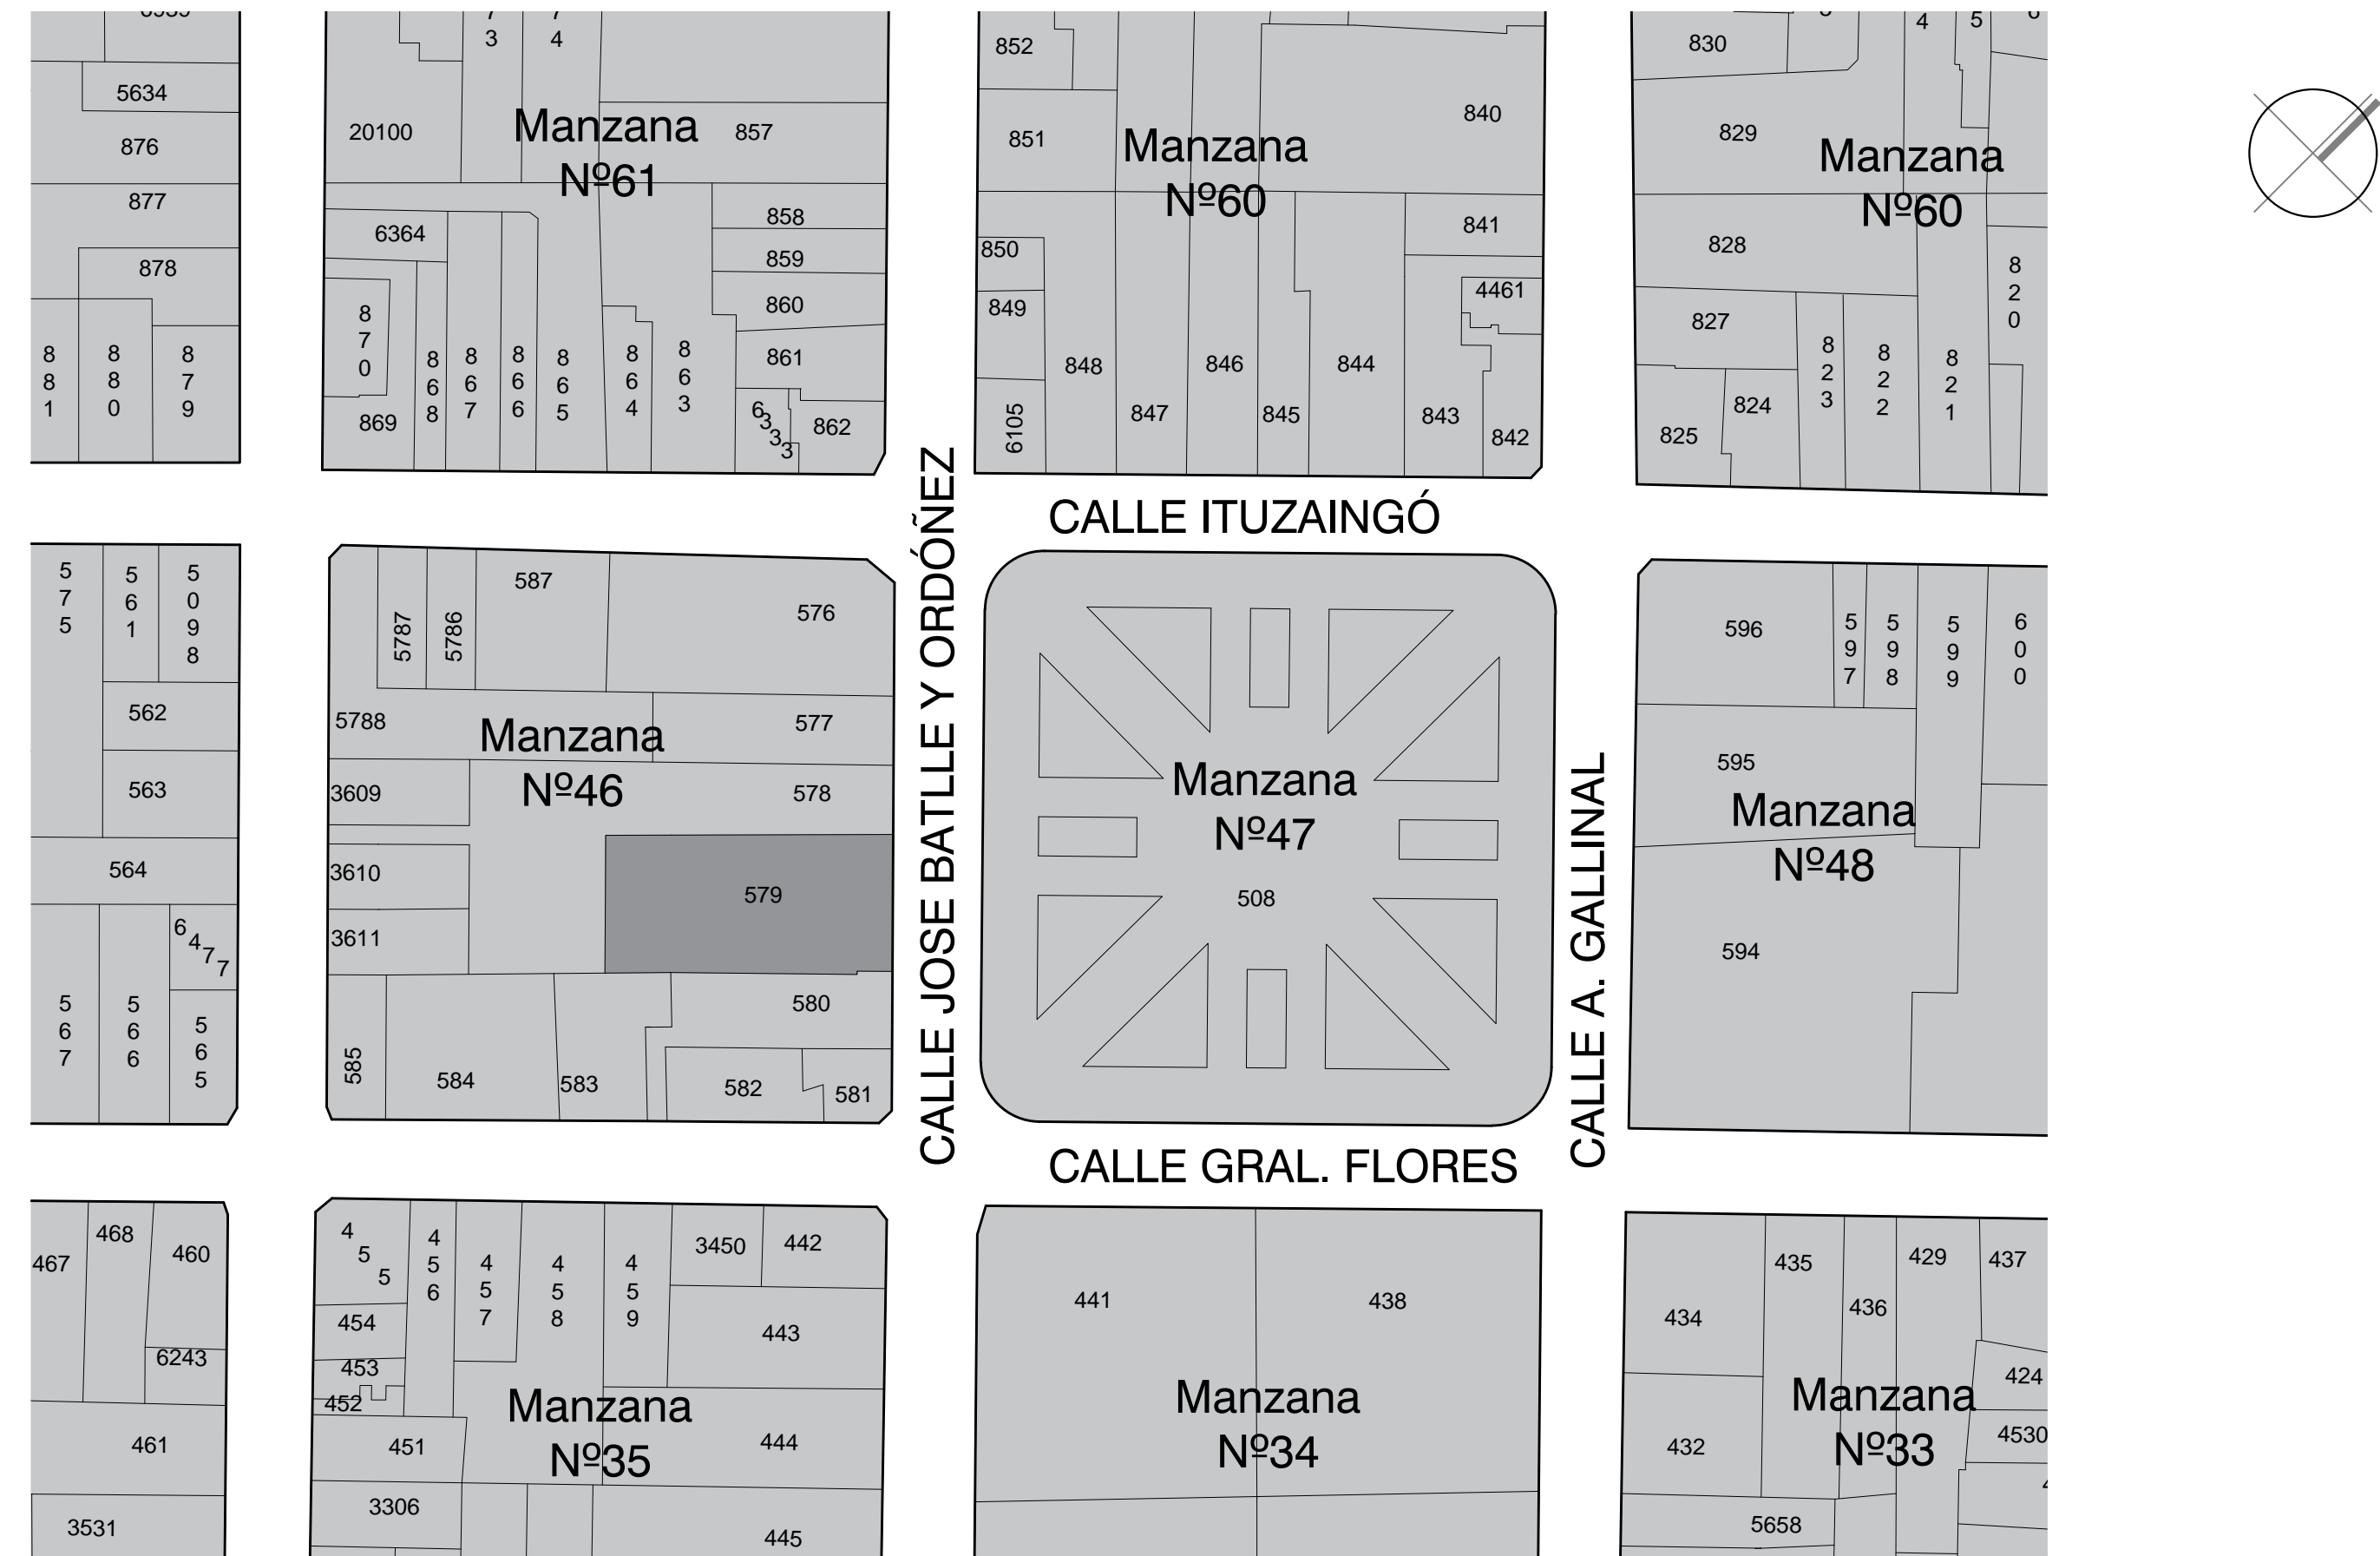

PLANTA 1:1000

 <div>ADMINISTRACION NACIONAL DE EDUCACION PUBLICA CONSEJO DIRECTIVO CENTRAL DIRECCION SECTORIAL DE INFRAESTRUCTURA COMISION DESCENTRALIZADA DE FLORIDA</div>			
OBRA: JARDIN DE INFANTES N°104 Jose Battle Ordoñez 519		LOCALIDAD: FLORIDA DEPARTAMENTO: FLORIDA	FECHA: 10-02-2018 ESCALA: 1/1000 1/200
PLANO DE: ALBAÑILERIA			LAMINA No: LA01
ARQUITECTO: Mo. Elias VIDART		FIRMA:	
AYTE. de ARQTO.:		FIRMA:	
TECNICO:		FIRMA:	