




ADMINISTRACIÓN NACIONAL
DE EDUCACIÓN PÚBLICA


CODICEN
DIRECCIÓN SECTORIAL DE
INFRAESTRUCTURA
COMISION DESCENTRALIZADA DE FLORIDA

OBRA: JARDIN DE INFANTES N° 104
LOCALIDAD: FLORIDA
DEPARTAMENTO: FLORIDA


FECHA
10-2-2016

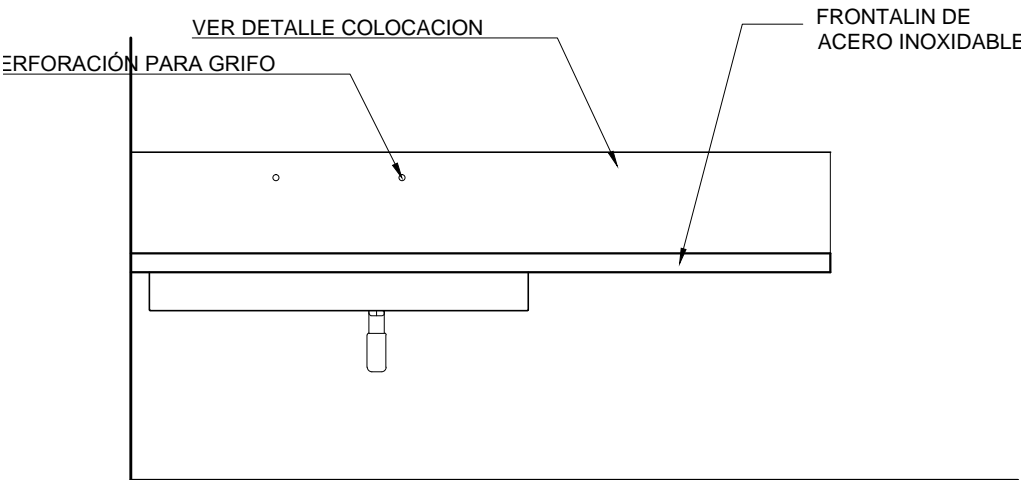

VISTA FRONTAL

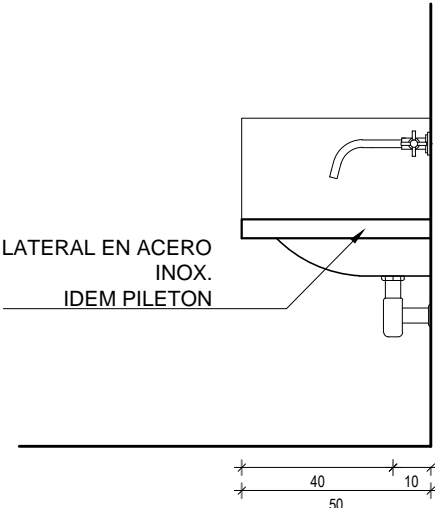


VISTA LATERAL

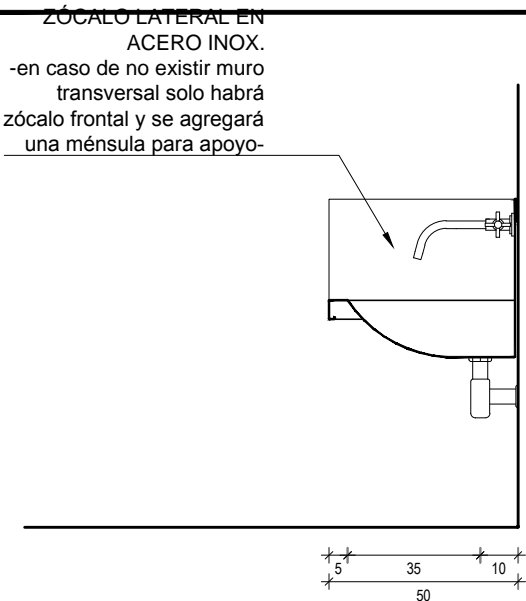

CORTE A-A

DETALLE COLOCACIÓN
esc. 1/5

Pieza soporte de acero inox. AISI 304, espesor 1.5mm
Amurada a mampostería con tacos y tornillos de acero inox.
Recibe pestaña de piletón para su colgado
Pestaña de 5 cm. para colgar del piletón a pieza
amurada

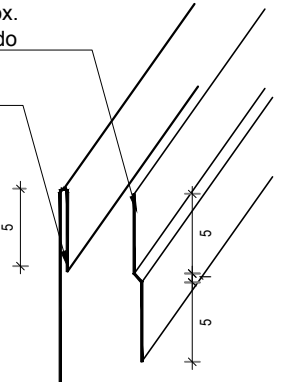

LA TOTALIDAD DEL PILETÓN SE CONFORMARÁ CON
ACERO INOXIDABLE AISI 304 DE 1.5 mm. DE
ESPESOR INCLUYENDO SUS LATERALES

LA PIEZA PARA COLGADO LLEVARÁ COMO MÍNIMO 5
TORNILLOS TAMBIÉN DE ACERO INOXIDABLE PARA
SU AMURE EN MAMPOSTERÍA MEDIANTE TACOS
ADECUADOS AL TIPO DE MAMPOSTERÍA O
ESTRUCTURA.

NOTA

- TODAS LAS MEDIDAS SE VERIFICARAN EN OBRA.
- Los marcos se amuraran sin su correspondientes hojas, y deberán entregarse protegidos contra eventuales manchas producidas por mortero de cal o cemento.
- Todas las aberturas se dibujan vistas desde el exterior.
- LAS COTAS SON EN CM

ESCALA 1:20


| TIPO | Ai1 | CANTIDAD | 3 | UBICACION | AULA 03 04 y 05 |
|------|-----|----------|---|-----------|-----------------|
|------|-----|----------|---|-----------|-----------------|

| | | | | |
|---------|-------------------------|--|--|--|
| ESTRUT. | MATERIAL | ACERO INOXIDABLE AISI 304 | | |
| | HORIZONTALES | | | |
| | VERTICALES | | | |
| CERR | TAPA SUPERIOR / ESTANTE | CHAPA ACERO INOX. AISI 304 ESPESOR 1.5 mm. | | |
| | TAPA LATERAL | CHAPA ACERO INOX. AISI 304 ESPESOR 1.5 mm. | | |
| | OTROS ELEMENTOS | ZOCALO ACERO INOX AISI 304 ESPESOR 5 mm. | | |


| | | | |
|------|----------|---------------------|---|
| HOJA | MATERIAL | ESTRUCTURA BASTIDOR | - |
| | PAÑOS | TABLERO | - |

| | | | |
|---------------|--|---------|--|
| OBSERVACIONES | | | |
| | | ESPESOR | |

| | | | | | |
|----------|------------|----------|---|------|---|
| HERRAJES | MOVIMIENTO | CANTIDAD | - | TIPO | - |
| | MANIOBRA | | | | |
| | CIERRE | - | - | | - |

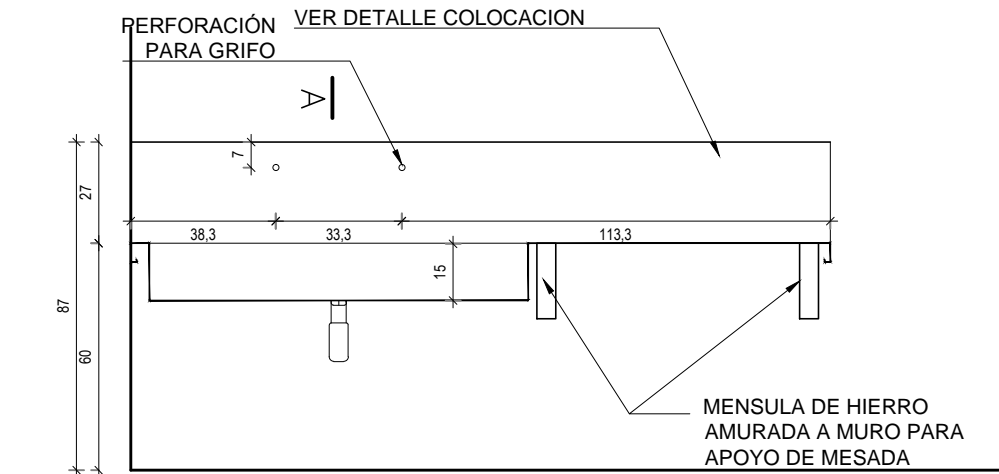

CORTE B-B

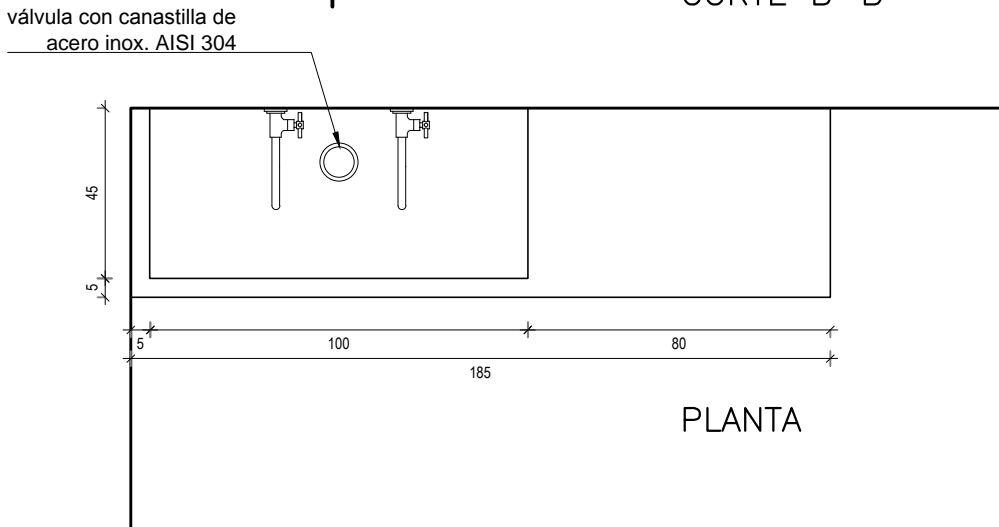

PLANTA



ADMINISTRACIÓN NACIONAL
DE EDUCACIÓN PÚBLICA

CODICEN
DIRECCIÓN SECTORIAL DE
INFRAESTRUCTURA
COMISION DESCENTRALIZADA DE FLORIDA

OBRA: JARDÍN DE INFANTES N°104


LOCALIDAD: FLORIDA

DEPARTAMENTO: FLORIDA


FECHA

10-2-2016

VISTA FRONTAL

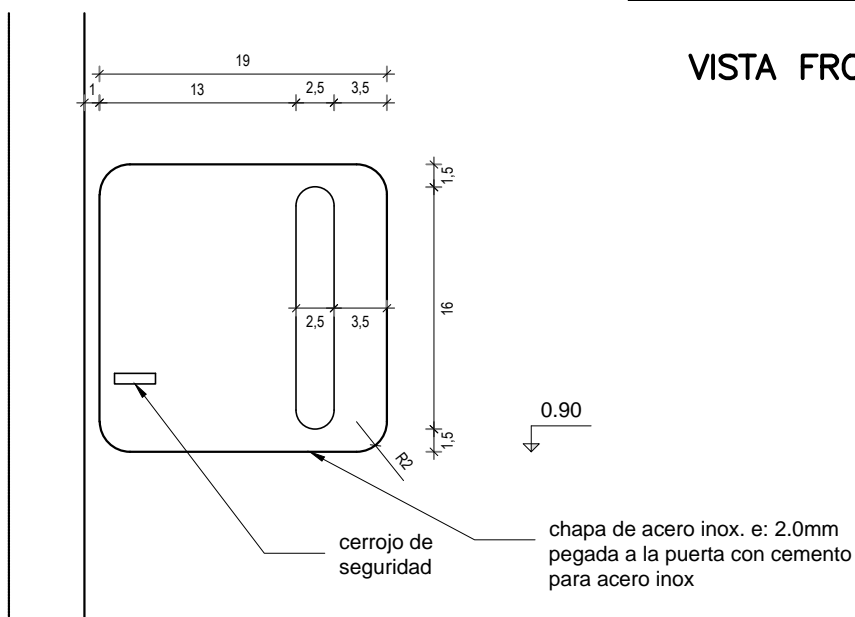

VISTA LATERAL

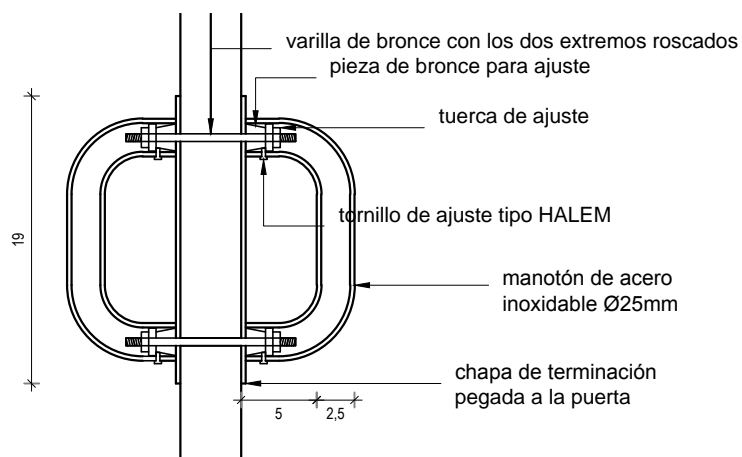

. LAS COTAS SON EN CM

ESCALA 1:5

| | | | | | |
|------|-----|----------|---|-----------|-----------------------------|
| TIPO | Ai2 | CANTIDAD | 6 | UBICACION | puertas C-01 C-02 C-03 C-04 |
|------|-----|----------|---|-----------|-----------------------------|

| | | |
|---------|-------------------------|--|
| ESTRUT. | MATERIAL | |
| | HORIZONTALES | |
| | VERTICALES | |
| CERR | TAPA SUPERIOR / ESTANTE | |
| | TAPA LATERAL | |
| | OTROS ELEMENTOS | |

| | | | |
|------|----------|---------------------|---|
| HOJA | MATERIAL | ESTRUCTURA BASTIDOR | - |
| | | TABLERO | - |
| | PAÑOS | | |

| | |
|---------------|---|
| OBSERVACIONES | SISTEMA DE HERRAJE DE MANIOBRA Y SEGURIDAD PARA PUERTAS TIPO C-01 Y C-03. |
| | ESPESOR |

| | | | | | |
|----------|------------|----------|---|------|---|
| HERRAJES | MOVIMIENTO | CANTIDAD | - | TIPO | - |
| | MANIOBRA | | | | |
| | CIERRE | - | | | - |



ADMINISTRACIÓN NACIONAL
DE EDUCACIÓN PÚBLICA

CODICEN
DIRECCIÓN SECTORIAL DE
INFRAESTRUCTURA
COMISION DESCENTRALIZADA DE FLORIDA


OBRA: JARDÍN DE INFANTES N°104

LOCALIDAD: FLORIDA

DEPARTAMENTO: FLORIDA

FECHA

10-2-2016

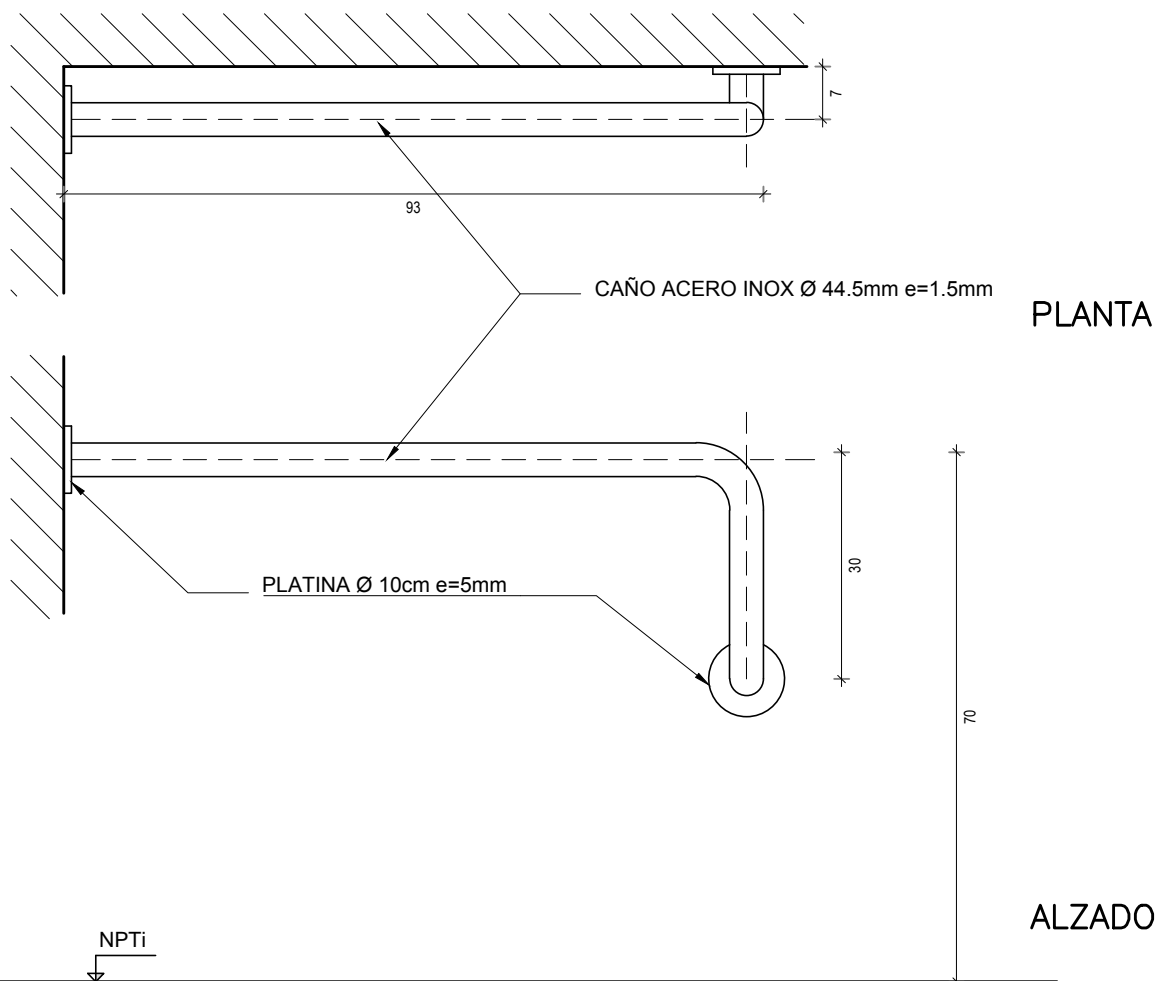

NOTA

- . TODAS LAS MEDIDAS SE VERIFICARAN EN OBRA.
- . LAS COTAS SON EN CM

BARRA PARA PERSONAS c/CAP. DIF.

ESCALA 1/10

DETALLES LAMINA

| | | | | | | |
|------|-----|----------|---|--------------|-----------|-----------------------|
| TIPO | Ai3 | CANTIDAD | 1 | IZQ. DER. | UBICACION | BAÑO CAPACIDADES DIF. |
|------|-----|----------|---|--------------|-----------|-----------------------|

| | | |
|------------|----------|---|
| ESTRUCTURA | ANCLAJE | TACOS EXPANSIVO ø8mm MINIMO Y TIRAFONDOS (TRES POR PLATINA) |
| | MATERIAL | ACERO INOX AISI 304 |
| | SECCION | PLANCHUELA ø100x5mm INOX AISI 304 |

| | | | |
|-------------|------------|---|----------------------|
| COMPONENTES | DIVISIONES | MAT. | SECCION |
| | PANELES | MAT. | SECCION |
| | PASAMANOS | MAT. CAÑO CIRCULAR ACERO INOX. AISI 304 | SECCION 44.5mm/1.5mm |
| | ACCESORIOS | - | |
| | HERRAJES | | |
| | | | |
| | | | |
| | | | |

| |
|---------------|
| TERMINACION |
| |
| OBSERVACIONES |



ADMINISTRACIÓN NACIONAL
DE EDUCACIÓN PÚBLICA

CODICEN
DIRECCIÓN SECTORIAL DE
INFRAESTRUCTURA
COMISION DESCENTRALIZADA DE FLORIDA



OBRA: JARDÍN DE INFANTES N°104

LOCALIDAD: FLORIDA

DEPARTAMENTO: FLORIDA

FECHA

10-2-2016

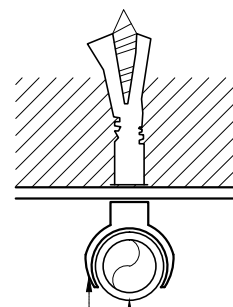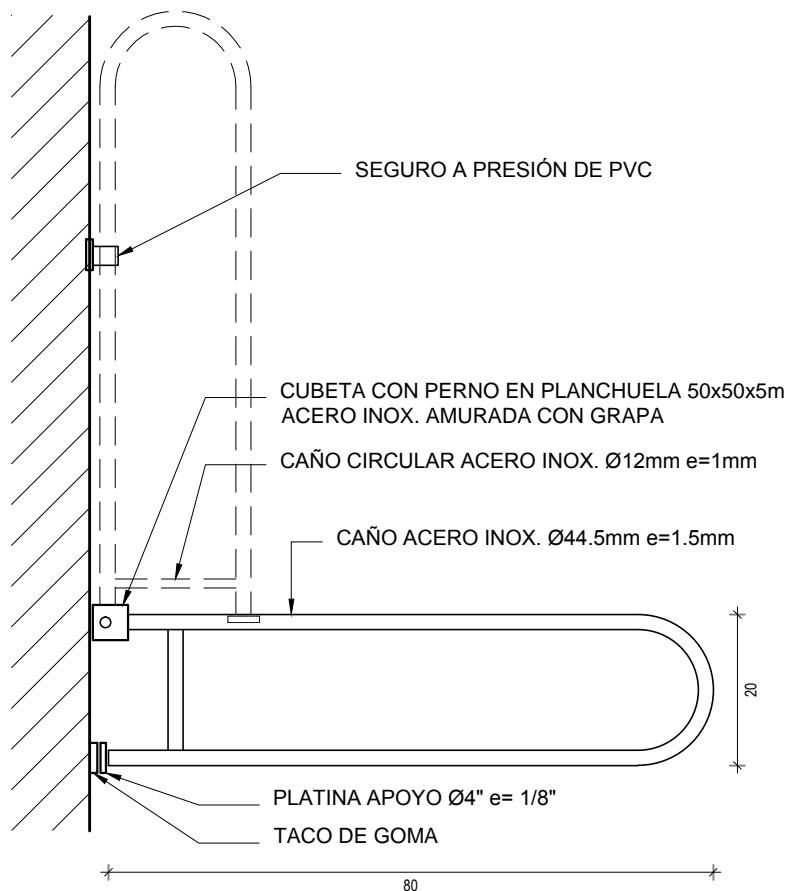

DETALLE

VISTA

NOTA

- . TODAS LAS MEDIDAS SE VERIFICARAN EN OBRA.
- . LAS COTAS SON EN CM

BARRA PARA PERSONAS c/CAP. DIF.

ESCALA 1/10

DETALLES LAMINA

| TIPO | Ai4 | CANTIDAD | 1 | IZQ. DER. | | UBICACION | BAÑO CAPACIDADES DIF. |
|------|-----|----------|---|--------------|--|-----------|-----------------------|
|------|-----|----------|---|--------------|--|-----------|-----------------------|

| | | |
|------------|------------------------------------|---|
| ESTRUCTURA | ANCLAJE GRAMPAS | |
| | MATERIAL CUBETA CON PERNO TIPO "u" | SECCION PLANCHUELA 50x5mm INOX AISI 304 |

| COMPONENTES | DIVISIONES | MAT. | SECCION |
|-------------|------------|---|--------------|
| | PANELES | MAT. | SECCION |
| | PASAMANOS | CAÑO CIRCULAR ACERO INOX. AISI 304 | 44.5mm/1.5mm |
| | ACCESORIOS | SEGURO DE PVC SEGUN DETALLE/ TACO DE GOMA EN APOYO INFERIOR | |
| | HERRAJES | | |
| | | | |
| | | | |
| | | | |

| TERMINACION |
|---------------|
| |
| OBSERVACIONES |
| |