
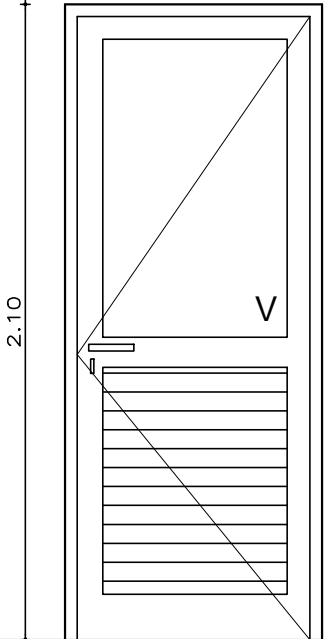


ALUMINIO	ESCUELA N° 1		 ADMINISTRACIÓN NACIONAL DE EDUCACIÓN PÚBLICA		ANEP - DSI <small>DIRECCIÓN SECTORIAL DE INFRAESTRUCTURA COMISIÓN DESCENTRALIZADA DE ANEP DE DURAZNO</small>		02	19	01
		OBRA					FECHA		HOJA



Escala: 1:20

ESCALA:		1:20
DETALLES HOJA:		-

TIPO	A5	CANTIDAD	2	IZQ.	1	UBICACIÓN: Acceso sshh alumnos
				DER.	1	

MARCO	TIPO	SISTEMA MECAL MAX	
	ANCLAJE	GRAPAS DE AMURE EN ACERO GALVANIZADO	

HOJA	ESTRUCTURA	MATERIAL	SISTEMA MECAL MAX
	TABLERO	MATERIAL	TABLERO DE ALUMINIO (inferior)

TERMINACIÓN		ANODIZADO NATURAL 10 MICRAS	
VIDRIOS	TIPO	ESMERILADO SIMIL ARENADO	BURLETE E.P.D.M. ESPESOR 4mm

HERRAJES	MOVIMIENTO	CANTIDAD	3	TIPO y MATERIAL	BISAGRAS
	CIERRE		1		CERRADURA DE SEGURIDAD
	MANIOBRA		1		MANIJA TIPO AVIÓN

PROTECCIÓN	TIPO	Ver planillas N°	
BURLETES	E.P.D.M.		
FELPILLAS	TIPO SCHLEGEL		
OBSERVACIONES	AMURE A FILO INTERIOR, TODAS LAS MEDIDAS DEBERAN RECTIFICARSE EN OBRA		