


PLANTA SANITARIA (desague) SECTOR 2
ESC 1:50

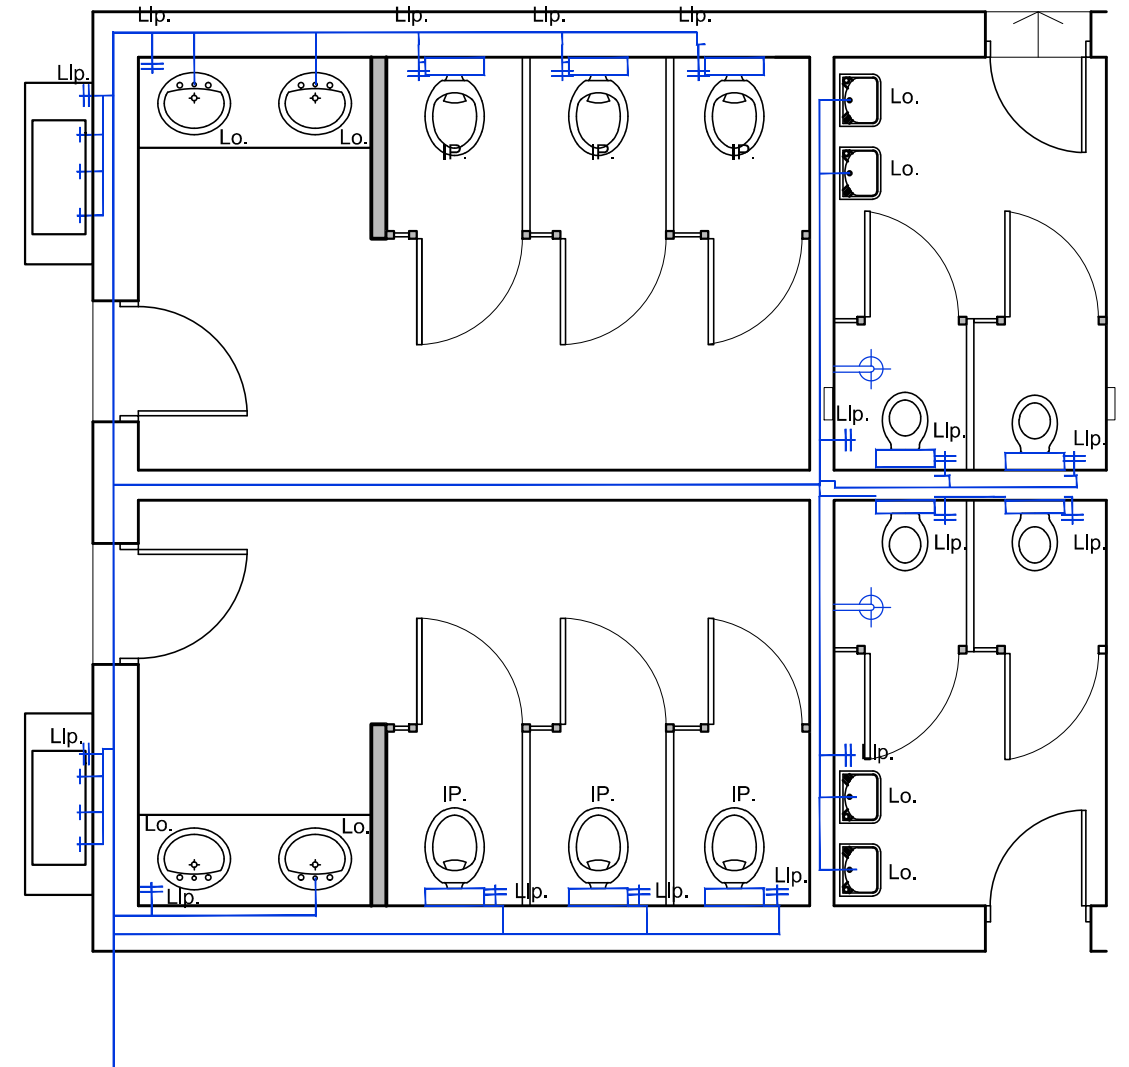

PLANTA SANITARIA (abastecimiento) SECTOR 2
ESC 1:50

 ADMINISTRACIÓN NACIONAL DE EDUCACIÓN PÚBLICA		ANEP - DSI DIRECCIÓN SECTORIAL DE INFRAESTRUCTURA COMISIÓN DESCENTRALIZADA DE ANEP DE DURAZNO	
OBRA: ESCUELA No 1		LOCALIDAD: DURAZNO	FECHA: 02/2019
DIRECCION Eusebio Piriz 780		DEPARTAMENTO: DURAZNO	ESCALA: 1:50
PLANO DE: PROYECTO SANITARIA			LAMINA Nro: L 005
SSHH ALUMNOS Y PRESCOLARES			S1
ARQUITECTO: VALENTINA_BERIAO	FIRMA:		
TECNICO: VALENTINA_BERIAO	FIRMA:		
ARCHIVO: E64 RELEV-ALBA P.B.DWG			