


PLANTA SSHH:
tipo A1

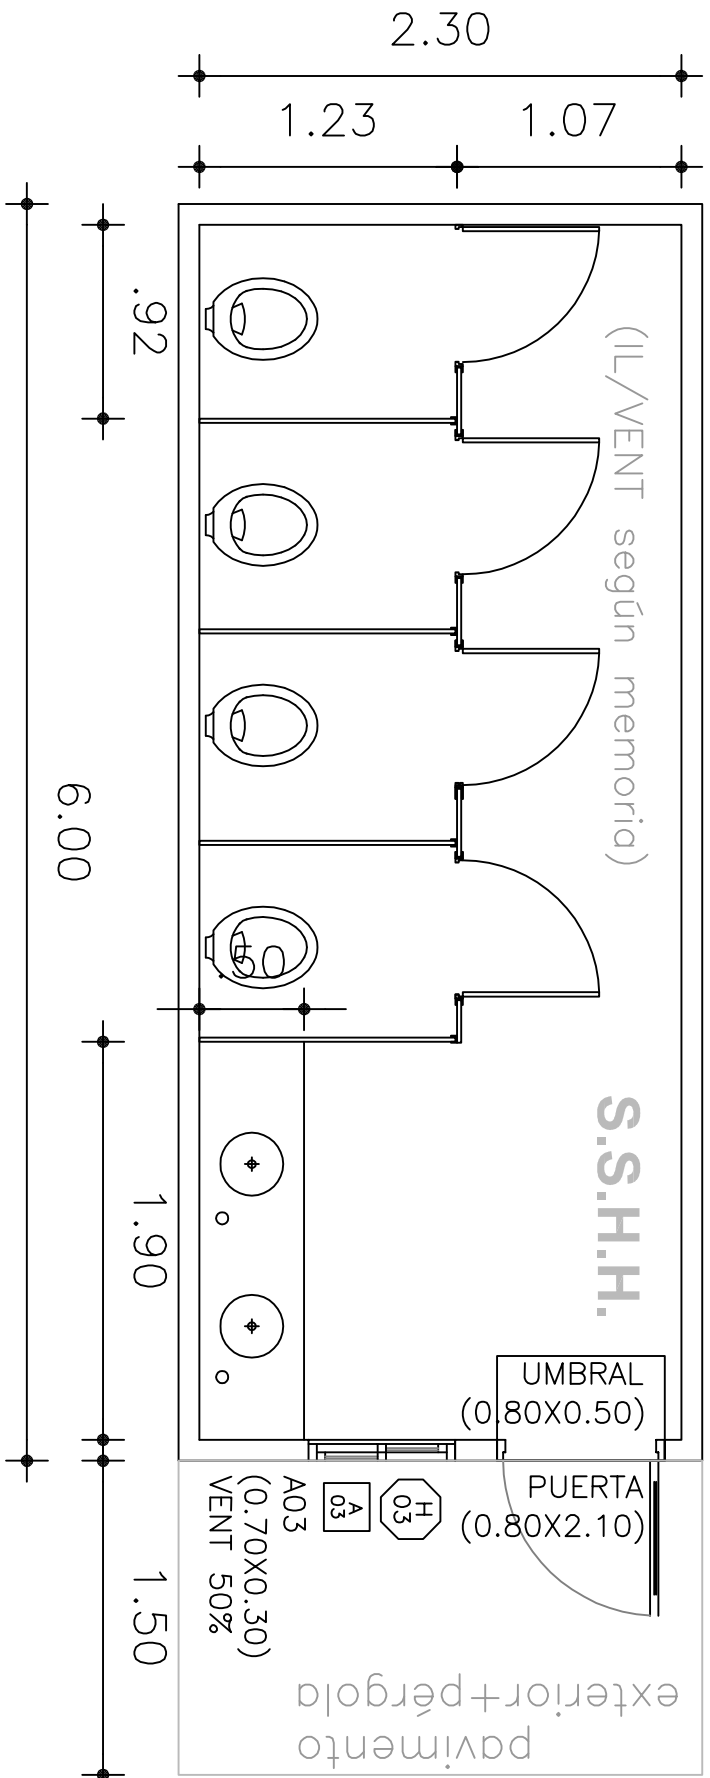

PLANTA SSHH:
tipo A2

OBRA	PROTOTIPO	SSH A1 Y A2	FECHA	1-90
PLANO	PLANTA		LAMINA	18
PROYECTO DE INFRAESTRUCTURA EDUCATIVA PÚBLICA DE LA ADMINISTRACIÓN NACIONAL DE EDUCACIÓN PÚBLICA				