




ADMINISTRACIÓN NACIONAL  
DE EDUCACIÓN PÚBLICA

CODICEN  
DIRECCIÓN SECTORIAL DE  
INFRAESTRUCTURA  
COMISIÓN DESCENTRALIZADA DE CANELONES CENTRO

OBRA: ESCUELA 191  
LOCALIDAD: LA PAZ  
DEPARTAMENTO: CANELONES

FECHA  
21/08/2017

ESCALA 1/20

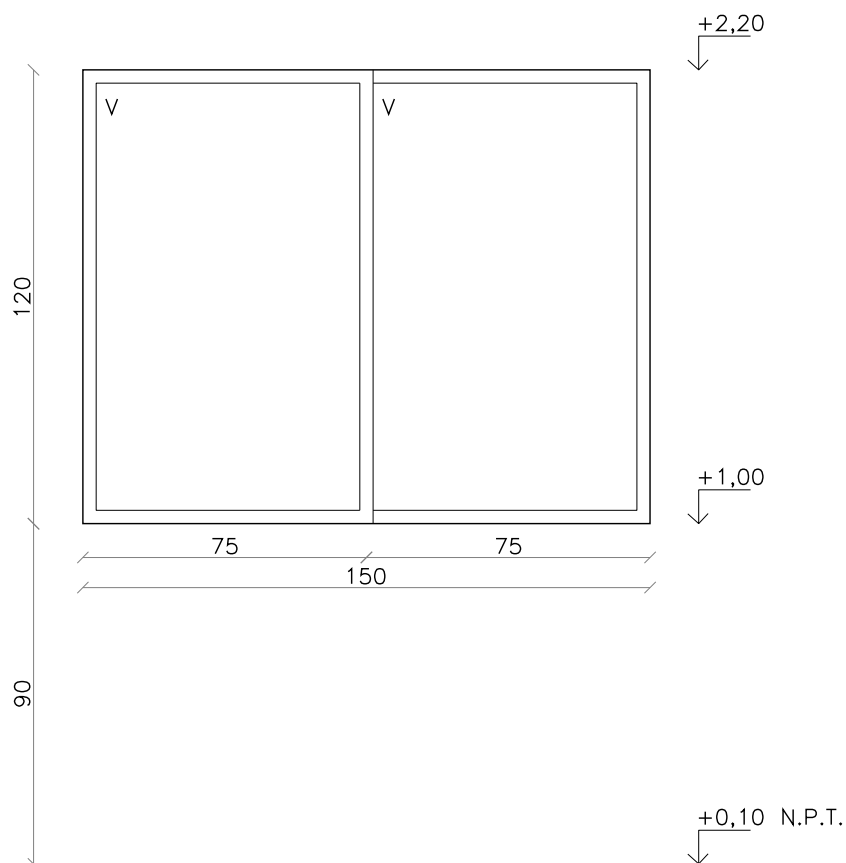

VENTANA AULAS (VISTA EXTERIOR)

PLANILLA DE CARPINTERÍA METÁLICA	TIPO	A1	CANTIDAD	6
	DESCRIPCIÓN	CORREDIZA (C/ DIVISIÓN)	UBICACIÓN	AULAS NUEVAS P.M.C.

MARCO	MATERIAL	ANODIZADO COLOR BLANCO	SECCIÓN	MECAL 30
HOJA	MATERIAL	ANODIZADO COLOR BLANCO	SECCIÓN	MECAL 30
VIDRIOS	TIPO	LAMINADO	ESPESOR	6mm (3+3)
HERRAJES	TIPO	CIERRE LATERAL A15		
OBSERVACIONES	MEDIDAS A RECTIFICARSE EN OBRA			