




ADMINISTRACIÓN NACIONAL
DE EDUCACIÓN PÚBLICA

CODICEN
DIRECCIÓN SECTORIAL DE
INFRAESTRUCTURA
COMISIÓN DESCENTRALIZADA DE CANELONES CENTRO

OBRA: ESCUELA 191
LOCALIDAD: LA PAZ
DEPARTAMENTO: CANELONES

FECHA
21/08/2017

ESCALA 1/20

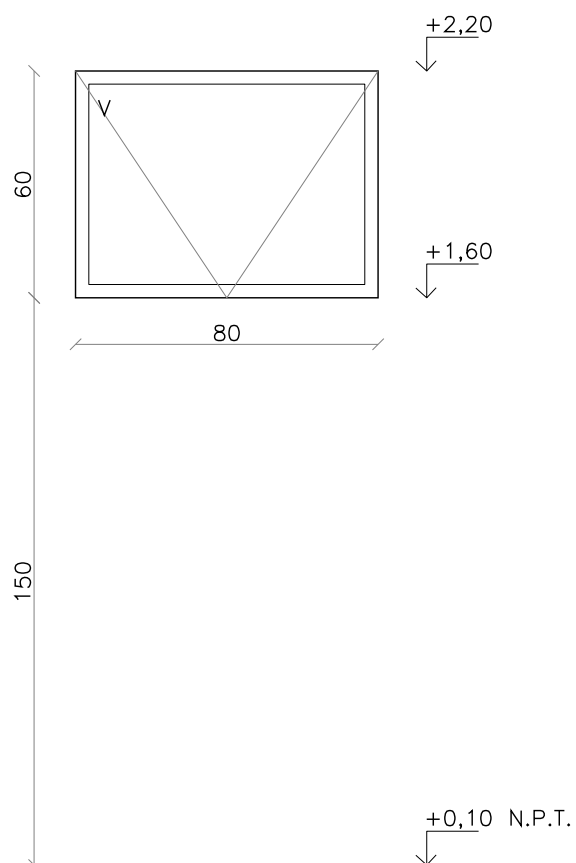

VENTANAS DEPÓSITO Y BAÑOS (VISTA EXTERIOR)

PLANILLA DE CARPINTERÍA METÁLICA	TIPO	A2	CANTIDAD	3
	DESCRIPCIÓN	TABAQUERA	UBICACIÓN	DEPÓSITO BAÑOS

MARCO	MATERIAL	ANODIZADO COLOR BLANCO	SECCIÓN	MECAL 30
HOJA	MATERIAL	ANODIZADO COLOR BLANCO	SECCIÓN	MECAL 30
VIDRIOS	TIPO	LAMINADO	ESPESOR	6mm (3+3)
HERRAJES	TIPO	CIERRE INFERIOR COMÚN		
OBSERVACIONES	MEDIDAS A RECTIFICARSE EN OBRA			