




ADMINISTRACIÓN NACIONAL  
DE EDUCACIÓN PÚBLICA

CODICEN  
DIRECCIÓN SECTORIAL DE  
INFRAESTRUCTURA  
COMISIÓN DESCENTRALIZADA DE CANELONES CENTRO

OBRA: ESCUELA 191  
LOCALIDAD: LA PAZ  
DEPARTAMENTO: CANELONES

FECHA  
21/08/2017

ESCALA 1/20

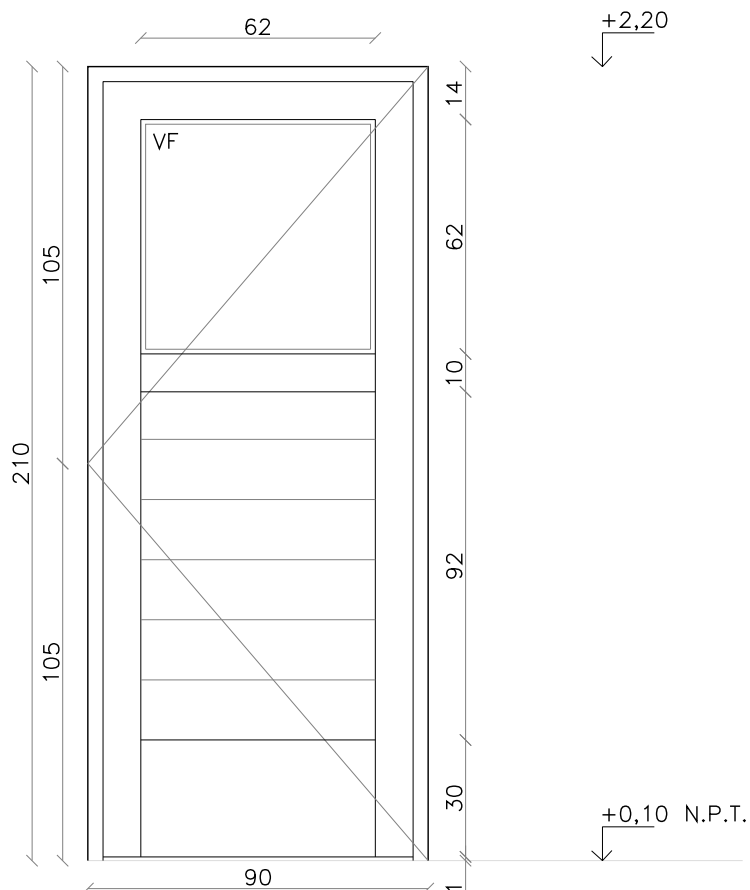

PUERTA BATIENTE (VISTA EXTERIOR)

PLANILLA DE CARPINTERÍA METÁLICA	TIPO	A3	CANTIDAD	4
	DESCRIPCIÓN	BATIENTE SIMPLE	UBICACIÓN	AULAS NUEVAS BAÑO Y AULA EXIST.

MARCO	MATERIAL	ANODIZADO COLOR BLANCO	SECCIÓN	PROBBA
HOJA	MATERIAL	ANODIZADO COLOR BLANCO	SECCIÓN	PROBBA
VIDRIOS	TIPO	LAMINADO	ESPESOR	6mm (3+3)
HERRAJES	TIPO	CERRADURA TIPO STAR CON LLAVE DOBLE PALETA		
OBSERVACIONES	MEDIDAS A RECTIFICARSE EN OBRA			